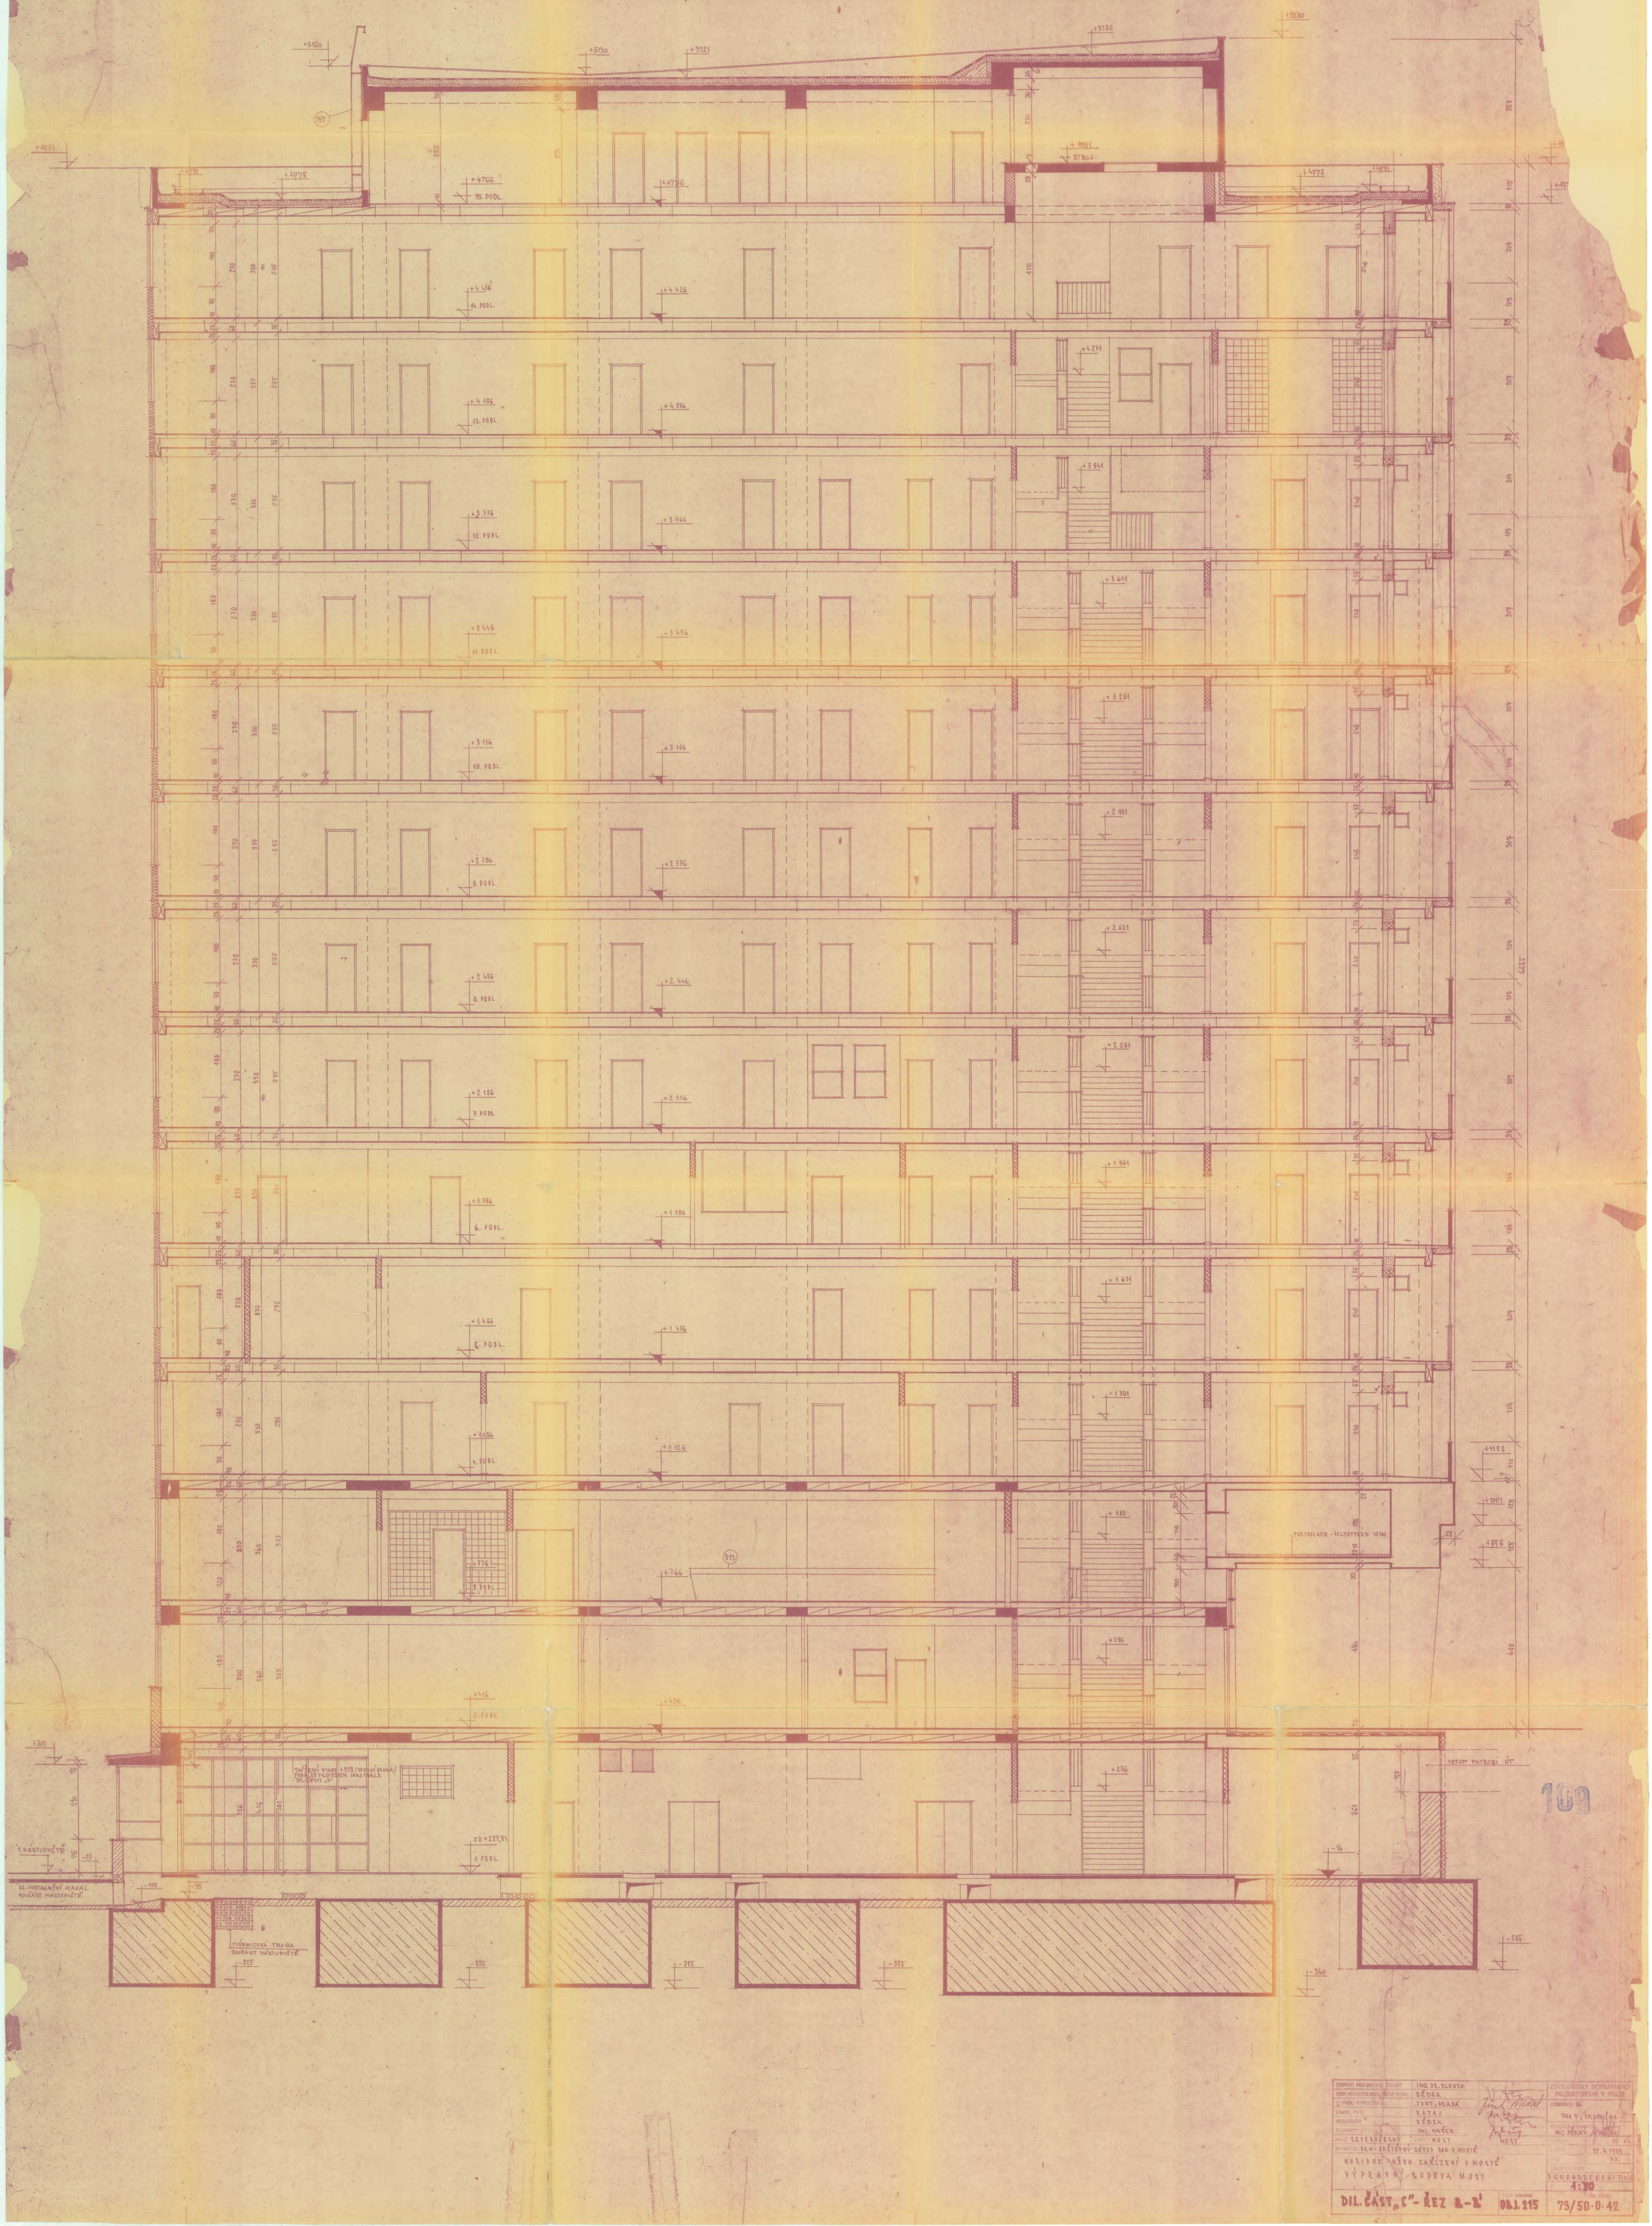
+5160
+5130
+3121
+5186
+3230
+4671
+4731
+4776
+4766
15. PODL.
+4756
+4831
STROJ.
+4436
14. PODL.
+4426
+4106
13. PODL.
+4396
+4271
+3776
12. PODL.
+3766
+3941
+3446
11. PODL.
+3436
+3611
+3116
10. PODL.
+3106
+3281
+2786
9. PODL.
+2776
+2951
+2456
8. PODL.
+2446
+2621
+2126
7. PODL.
+2116
+2291
+1796
6. PODL.
+1786
+1961
+1466
5. PODL.
+1456
+1631
+1136
4. PODL.
+1126
+1301
+776
3. PODL.
+766
+980
+416
2. PODL.
+406
+596
+365
1. NÁSTUPIŠTĚ
±0 = 227,35
1. PODL.
+236
EL. INSTALAČNÍ KANÁL SOUČÁST NÁSTUPIŠTĚ
TVÁRNICOVÁ TRASA SOUČÁST NÁSTUPIŠTĚ
VSTUP POTRUBÍ VT
TEP. IZOLACE - IZOLYSTYREN 10CM
-325
-315
-265
-340
109
ING. DR. SLONEK
DĚDEK
JUNT, MLADÁ
LÁTAL
DĚDEK
ING. MAŠEK
SEVEROČESKÝ
MOST
MOST
ČKD
VKM - OBŽIVOVNÝ ZÁVOD SAD V MOSTĚ
KOLEKTOR TECHN. ZAŘÍZENÍ V MOSTĚ
VÝPRAVNÍ BUDOVA MOST
DÍL. ČÁST „C" - ŘEZ A-A'
OBJ. 215
1:50
73/50-0-42