


## LEGENDA STÁVAJÍCÍCH SÍTÍ

- ZAMĚŘENÝ PRŮBĚH KABELU VE SPRÁVĚ CETIN (NADZEMNÍ)  
KABEL. TRASA EL. VEDENÍ NN VE SPRÁVĚ ČEZ - DISTRIBUCE (NADZEMNÍ)  
KABEL. TRASA EL. VEDENÍ NN VE SPRÁVĚ ČEZ - DISTRIBUCE (PODZEMNÍ)  
KABEL VĚ SPRÁVĚ ČD-TELEMATIKA (PODZEMNÍ)  
KABEL. TRASA EL. VEDENÍ NN VE SPRÁVĚ ŠŤ, s.o. - SEE (PODZEMNÍ)  
KABEL. TRASY SDĚLOV. VEDENÍ VE SPRÁVĚ ŠŤ - SSZT (PODZEMNÍ)  
KABEL. TRASY SDĚLOV. VEDENÍ - NOVÉ

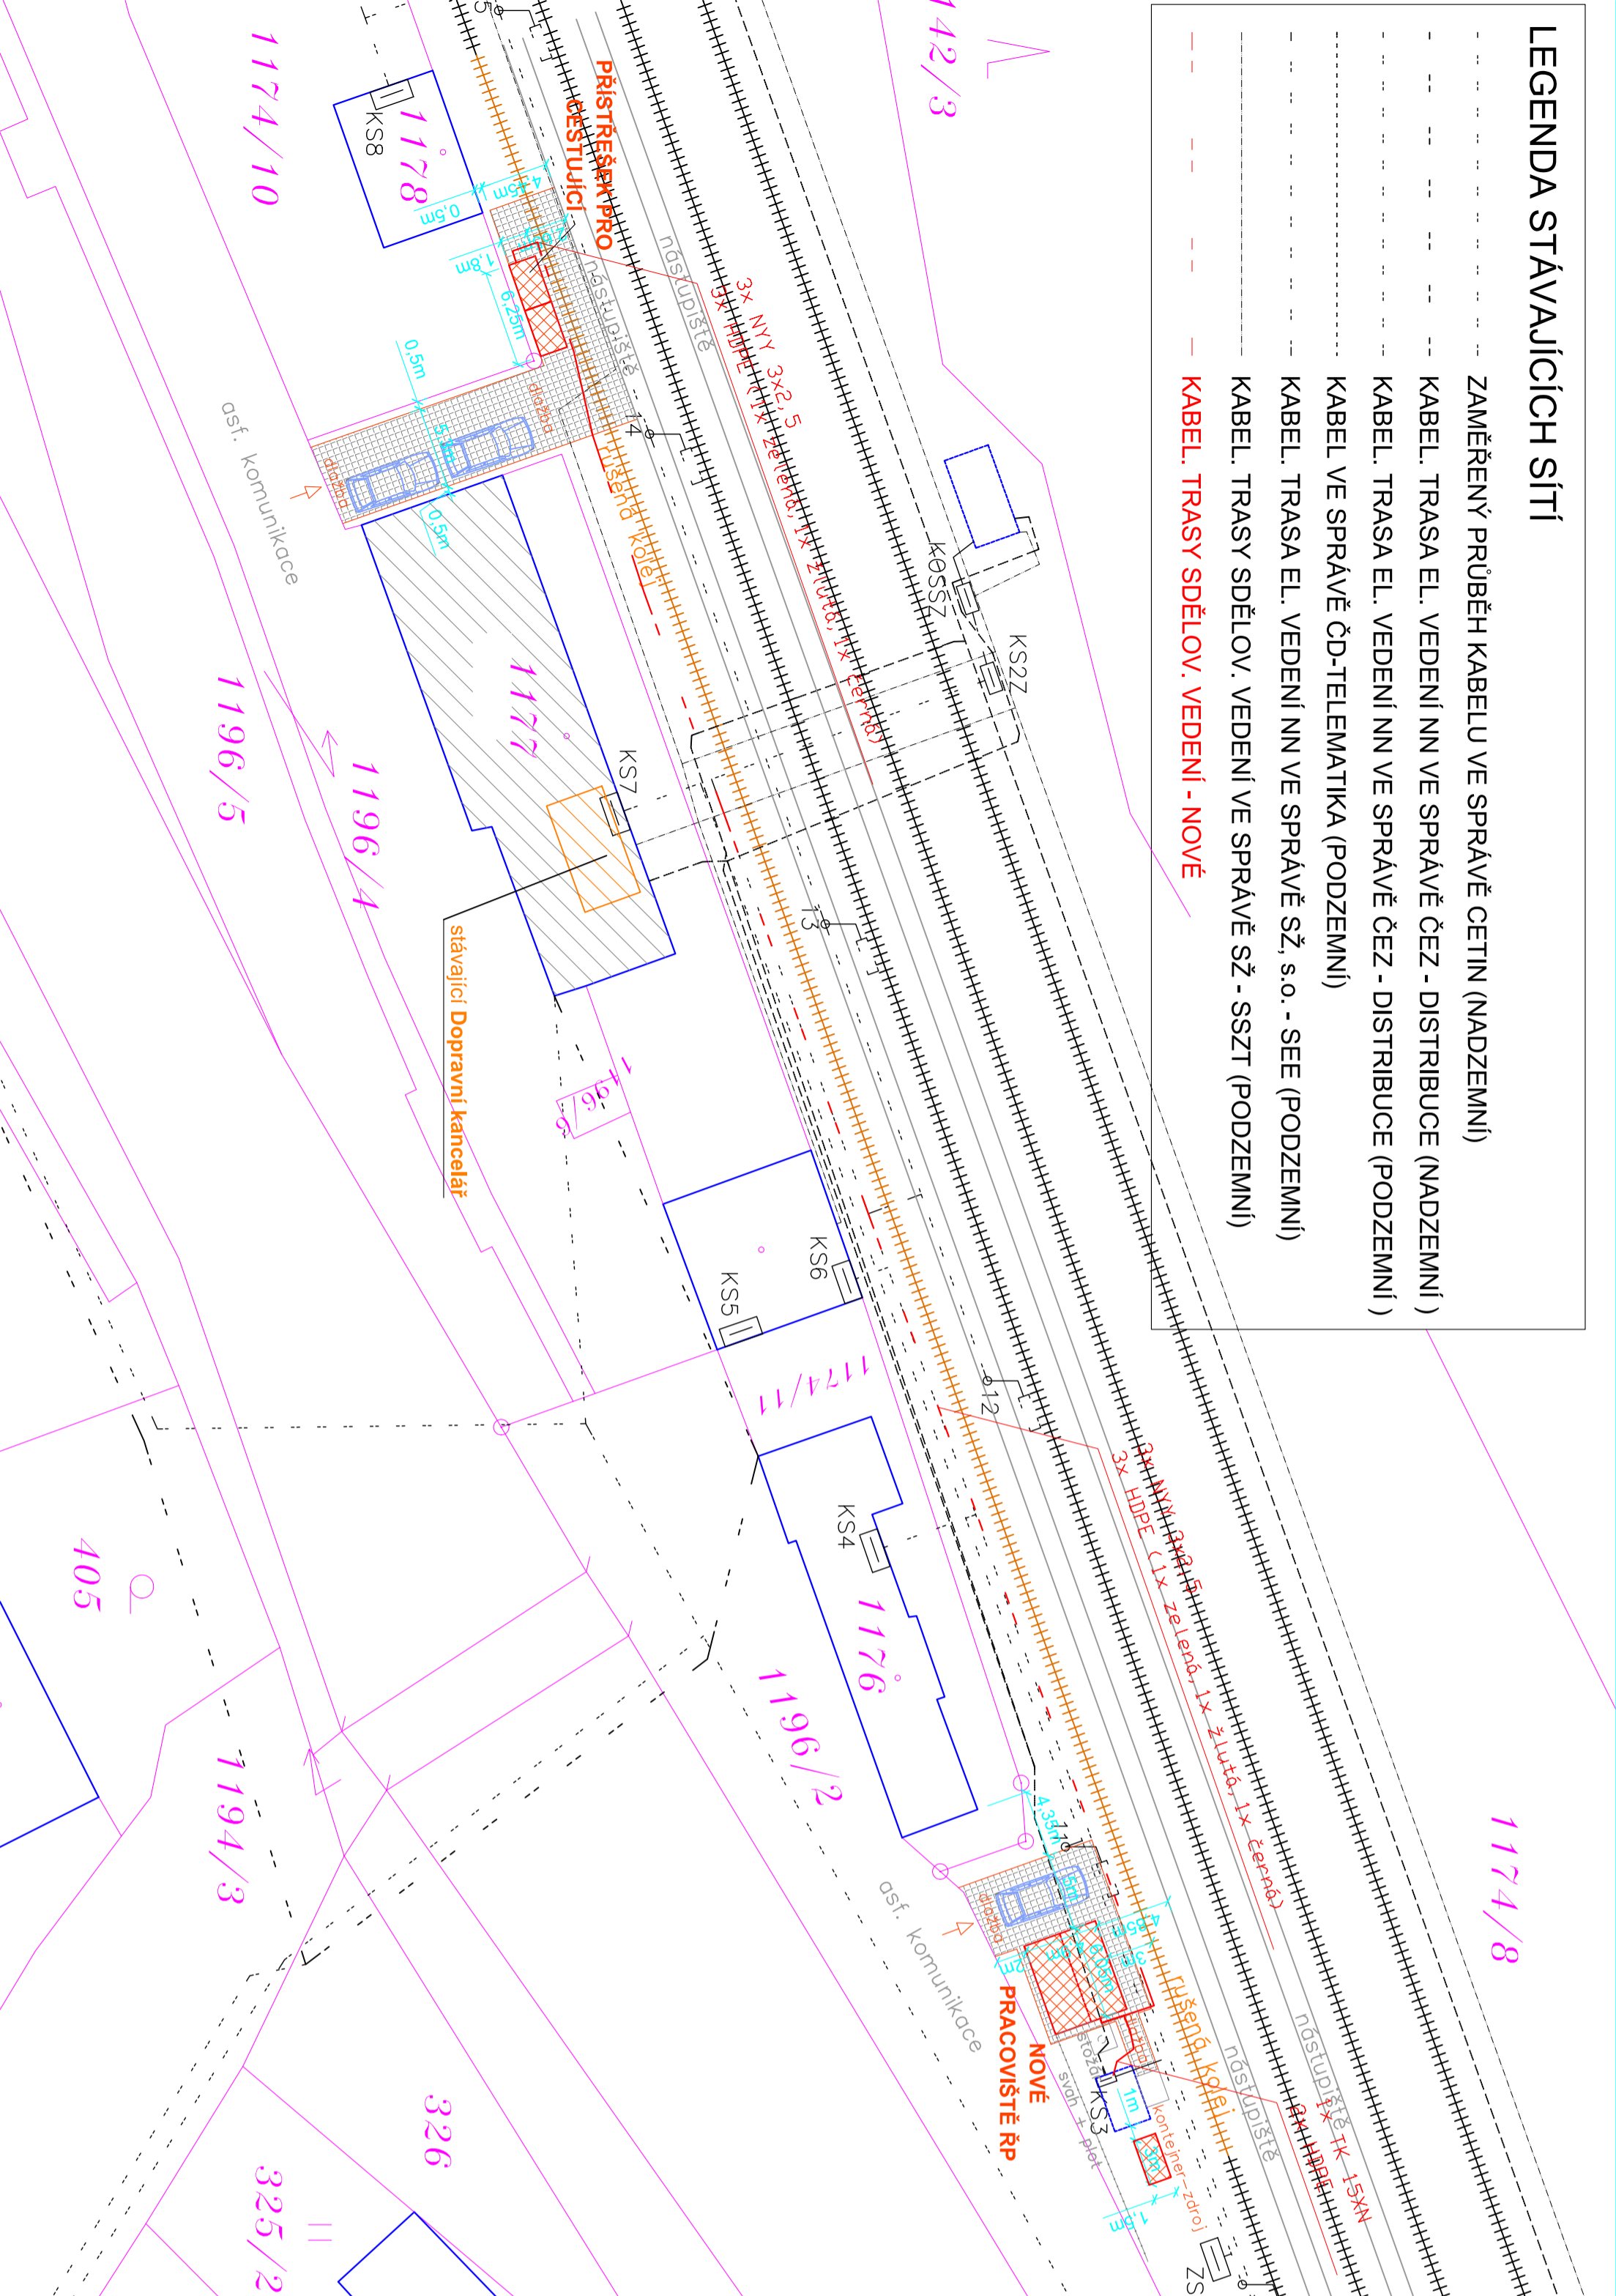

Orientační schéma:

Podpis:

Datum:

Revize:

Datum:

12/2022

Popis:

Po připomínkovém řízení

Správa železnic, státní organizace

Adresa:

Dlážděná 1003/7, 110 00 Praha 1

Zástupce investora:

Adresa:

Oblastní ředitelství Ostrava  
Muglínovská 1038/5 702 00 Ostrava

Ing. Lukáš Bobek

Zhotovitel stavby:

Adresa:

Strejkovova 1522/1, 700 30 Ostrava

T: +420 775 148 939

E: lukasbobek@email.cz

Zhotovitel objektu:

Adresa:

Vítěnská 55, 639 00 Brno

T: +420 543 233 962

E: projekte@signalprojekt.cz

Hlavní projektant (HPP):

Ing. Lukáš Bobek

Specialista:

Bc. Jaroslav Machain

Odpovědný projektant:

Ing. Andrea Vávrová

Zpracovatel:

Ing. Andrea Vávrová

žst. Hrubá Voda - vymístění  
pracoviště ŘP

Označení (S-kód):

Označení zhotovitele:

Název části:

Mísni kabelizace

Název objektu:

PS 11-02-11 ZST Hrubá Voda, mísní kabelizace

Název přílohy:

SITUACE

Kraj:

Katastrální území:

Olomoucký

Hrubá Voda [648591]

Stupeň dokumentace:

DUSP

Datum zpracování:

15.09.2022

Formáty:

3 x A4

Měřko:

-

S-kód:

1 2 3 4 5 6 7 8 9 10 -

Stupeň dokumentace:

O U S P -

Objekt:

D I J Z I -

Podoblet:

P S I I I 0 2 I I - X X X -

Prosto pro další informace!