


RH

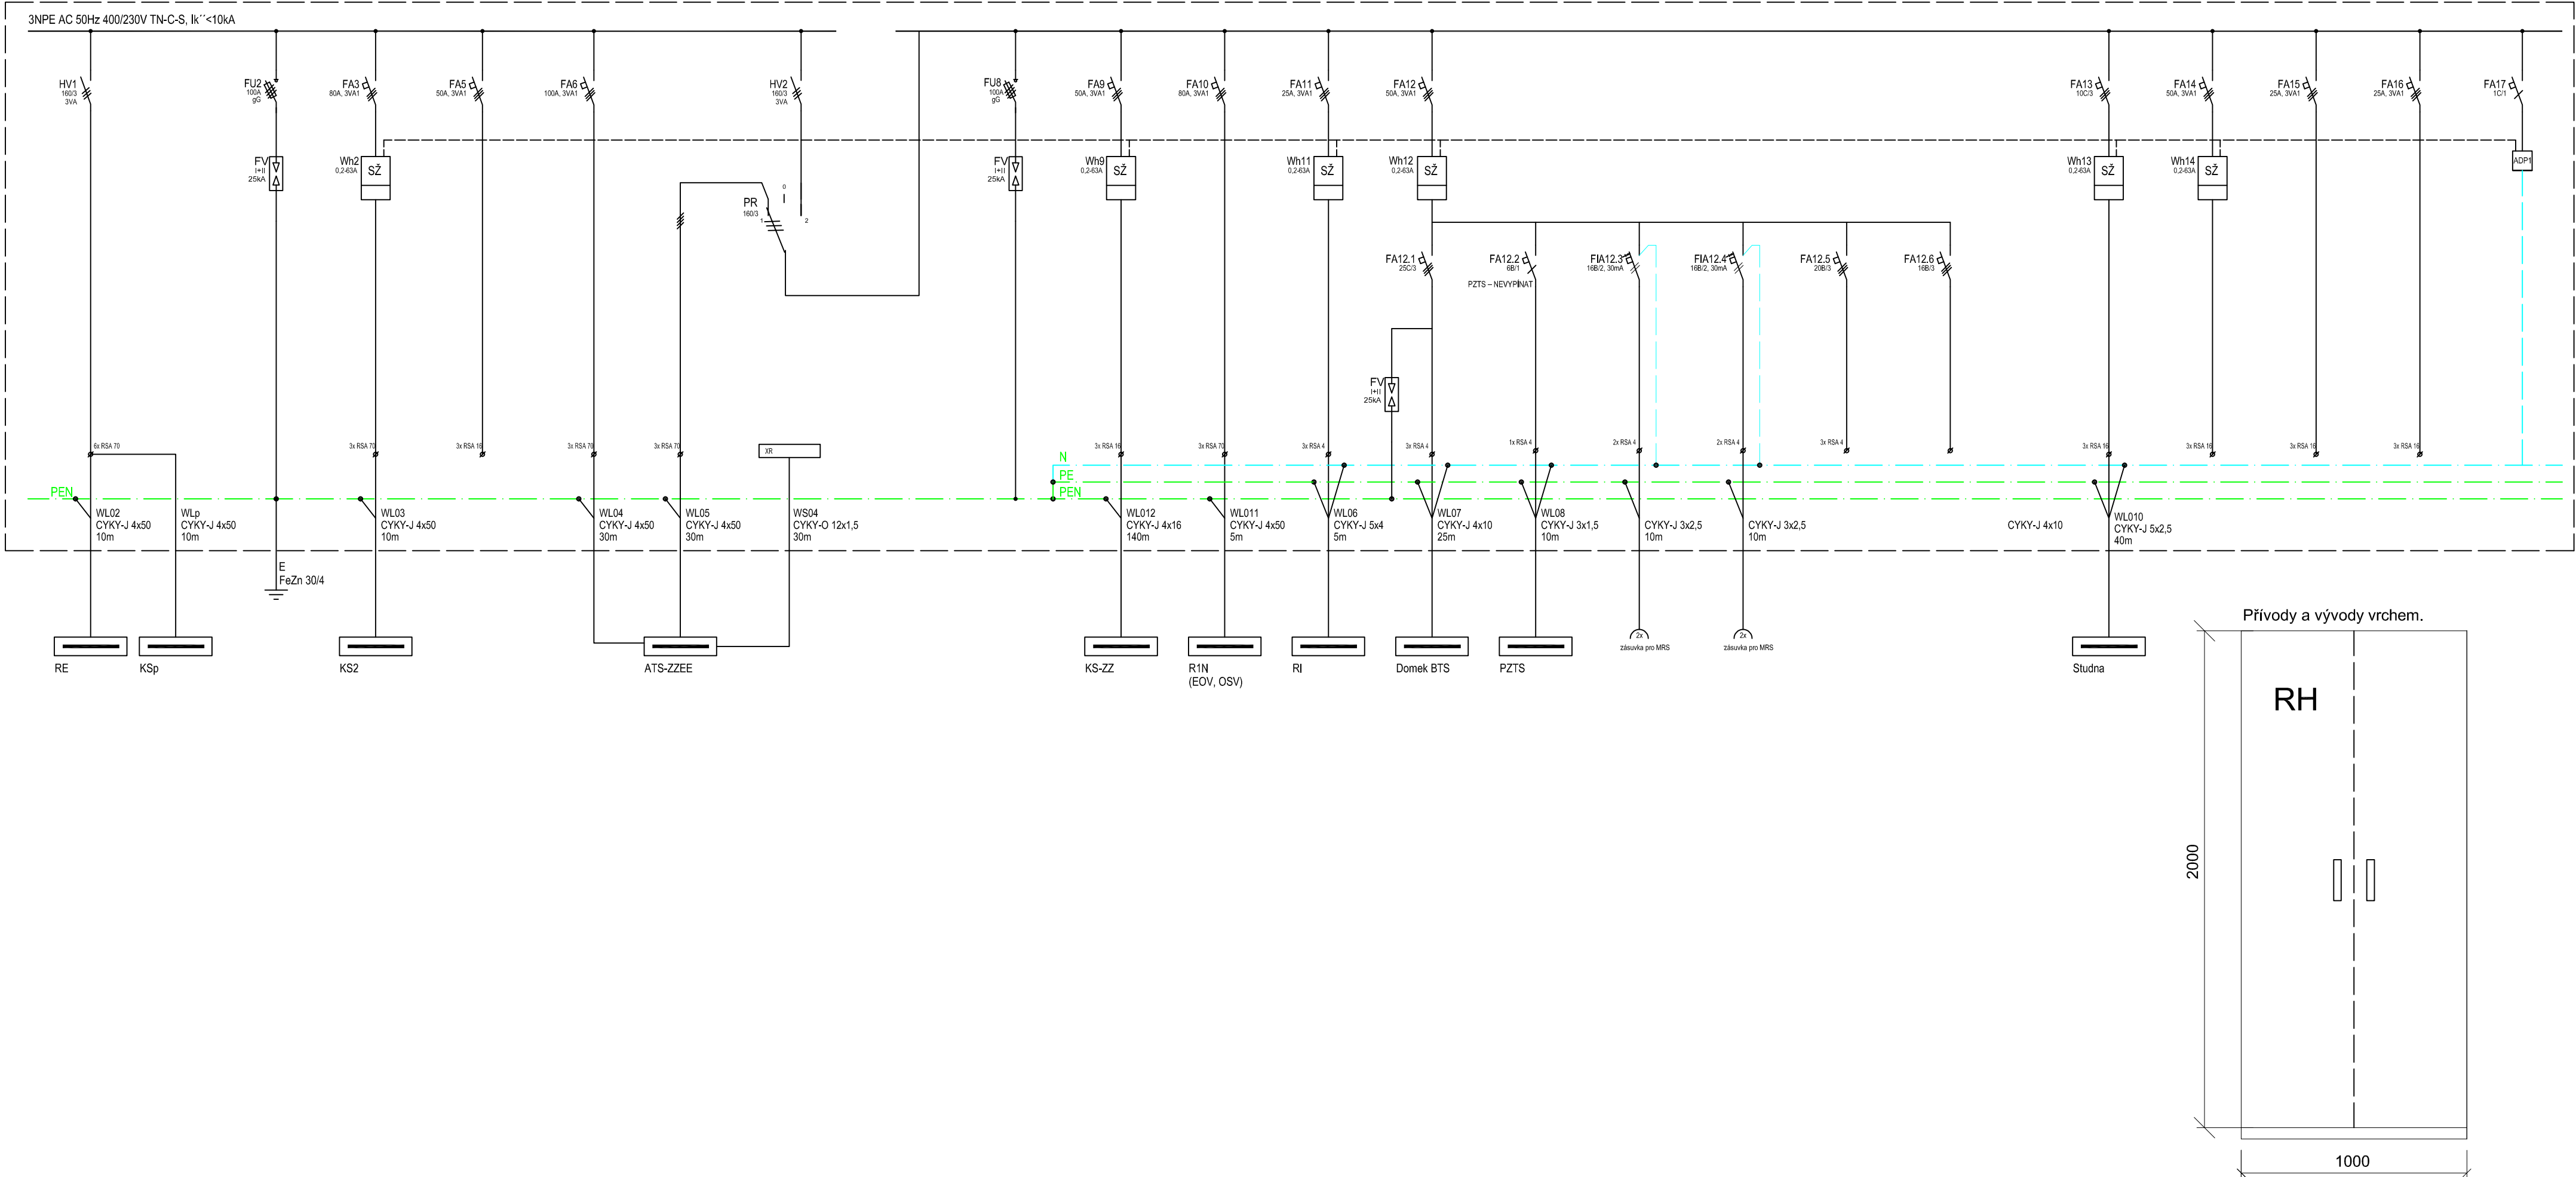

<div>Ministerstvo dopravy Státní fond dopravní infrastruktury</div> <div>Razítko oprávněné osoby:</div>			
Orientační schéma:			
Podpis: Datum:			
Revize:	Datum:	Popis:	Kontroloval:
000	12/2022	Po připomínkovém řízení	Ing. Marek Vývoda
Stavebník/Investor:		Správa železnic, státní organizace	
Adresa:		Dlážděná 1003/7, 110 00 Praha 1	
Zástupce investora:		Oblastní ředitelství Ostrava	
Adresa:		Muglinovská 1038/5 702 00 Ostrava	
Zhotovitel stavby:		Ing. Lukáš Bobek	
Adresa:		Strelkovova 1522/1, 700 30 Ostrava	
Kontakt:		T: +420 775 148 939 E: lukasbobek@email.cz	
Zhotovitel objektu:		Signal Projekt s.r.o.	
Adresa:		Václavská 55, 639 00 Brno	
Kontakt:		T: +420 543 233 962 E: projekce@signalprojekt.cz	
Hlavní projektant (HIP):		Specialista:	Odpovědný projektant:
Ing. Lukáš Bobek		Ing. Marek Vývoda	Ing. Marek Vývoda
Zpracovatel:		Ing. Marek Vývoda	
Název stavby/akce:		žst. Hrubá Voda - vymístění pracoviště ŘP	
Název části:		Rozvodny vn, nn, osvětlení a dálkové ovládání odpojovačů	
Název objektu:		ŽST Hrubá Voda, úprava rozvodů NN, osvětlení a EO	
Název přílohy:		Rozvaděč RH	
Název dílů části přílohy:			
Kraj:	Katastrální území:	TUDU:	
Olomoucký	Hrubá Voda [648591]	[219126]	
Stupeň dokumentace:		Datum zpracování:	Formáty:
DUSP		15.09.2022	4 x A4
Měřítko:			
-			
S-kód: 1 2 3 4 5 6 7 8 9 10 - D U S P - D 2 3 0 6 - S O 1 1 8 6 0 2 - X X - 2 1 0 4 - 0 0 0			
Stupeň dokumentace: Část: Objekt: Podoba: Příloha: Revize:			
[Prostor pro další informace]			