


SITUACE KOORDINAČNÍ

LEGENDA STÁVAJÍCÍCH SÍTÍ

-- t -- t --	ZMĚŘENÝ PRŮBĚH KABELU VE SPRÁVĚ ČETIN (NADZEMNÍ)
-- k --	KABEL TRASA EL. VEDENÍ NN VE SPRÁVĚ ČEZ - DISTRIBUCE (NADZEMNÍ)
-----	KABEL VE SPRÁVĚ ČO-TELEMATIKA (PODZEMNÍ)
----- m -----	KABEL TRASA EL. VEDENÍ NN VE SPRÁVĚ SŽ , s.o. - SEE (PODZEMNÍ)
-----	KABEL TRASY SDĚLOV. VEDENÍ VE SPRÁVĚ SŽ - SSŽT (PODZEMNÍ)
-----	KABEL TRASY VEDENÍ VEŘEJNÉHO OSVĚTLENÍ (NADZEMNÍ) - Obec Hlubočky

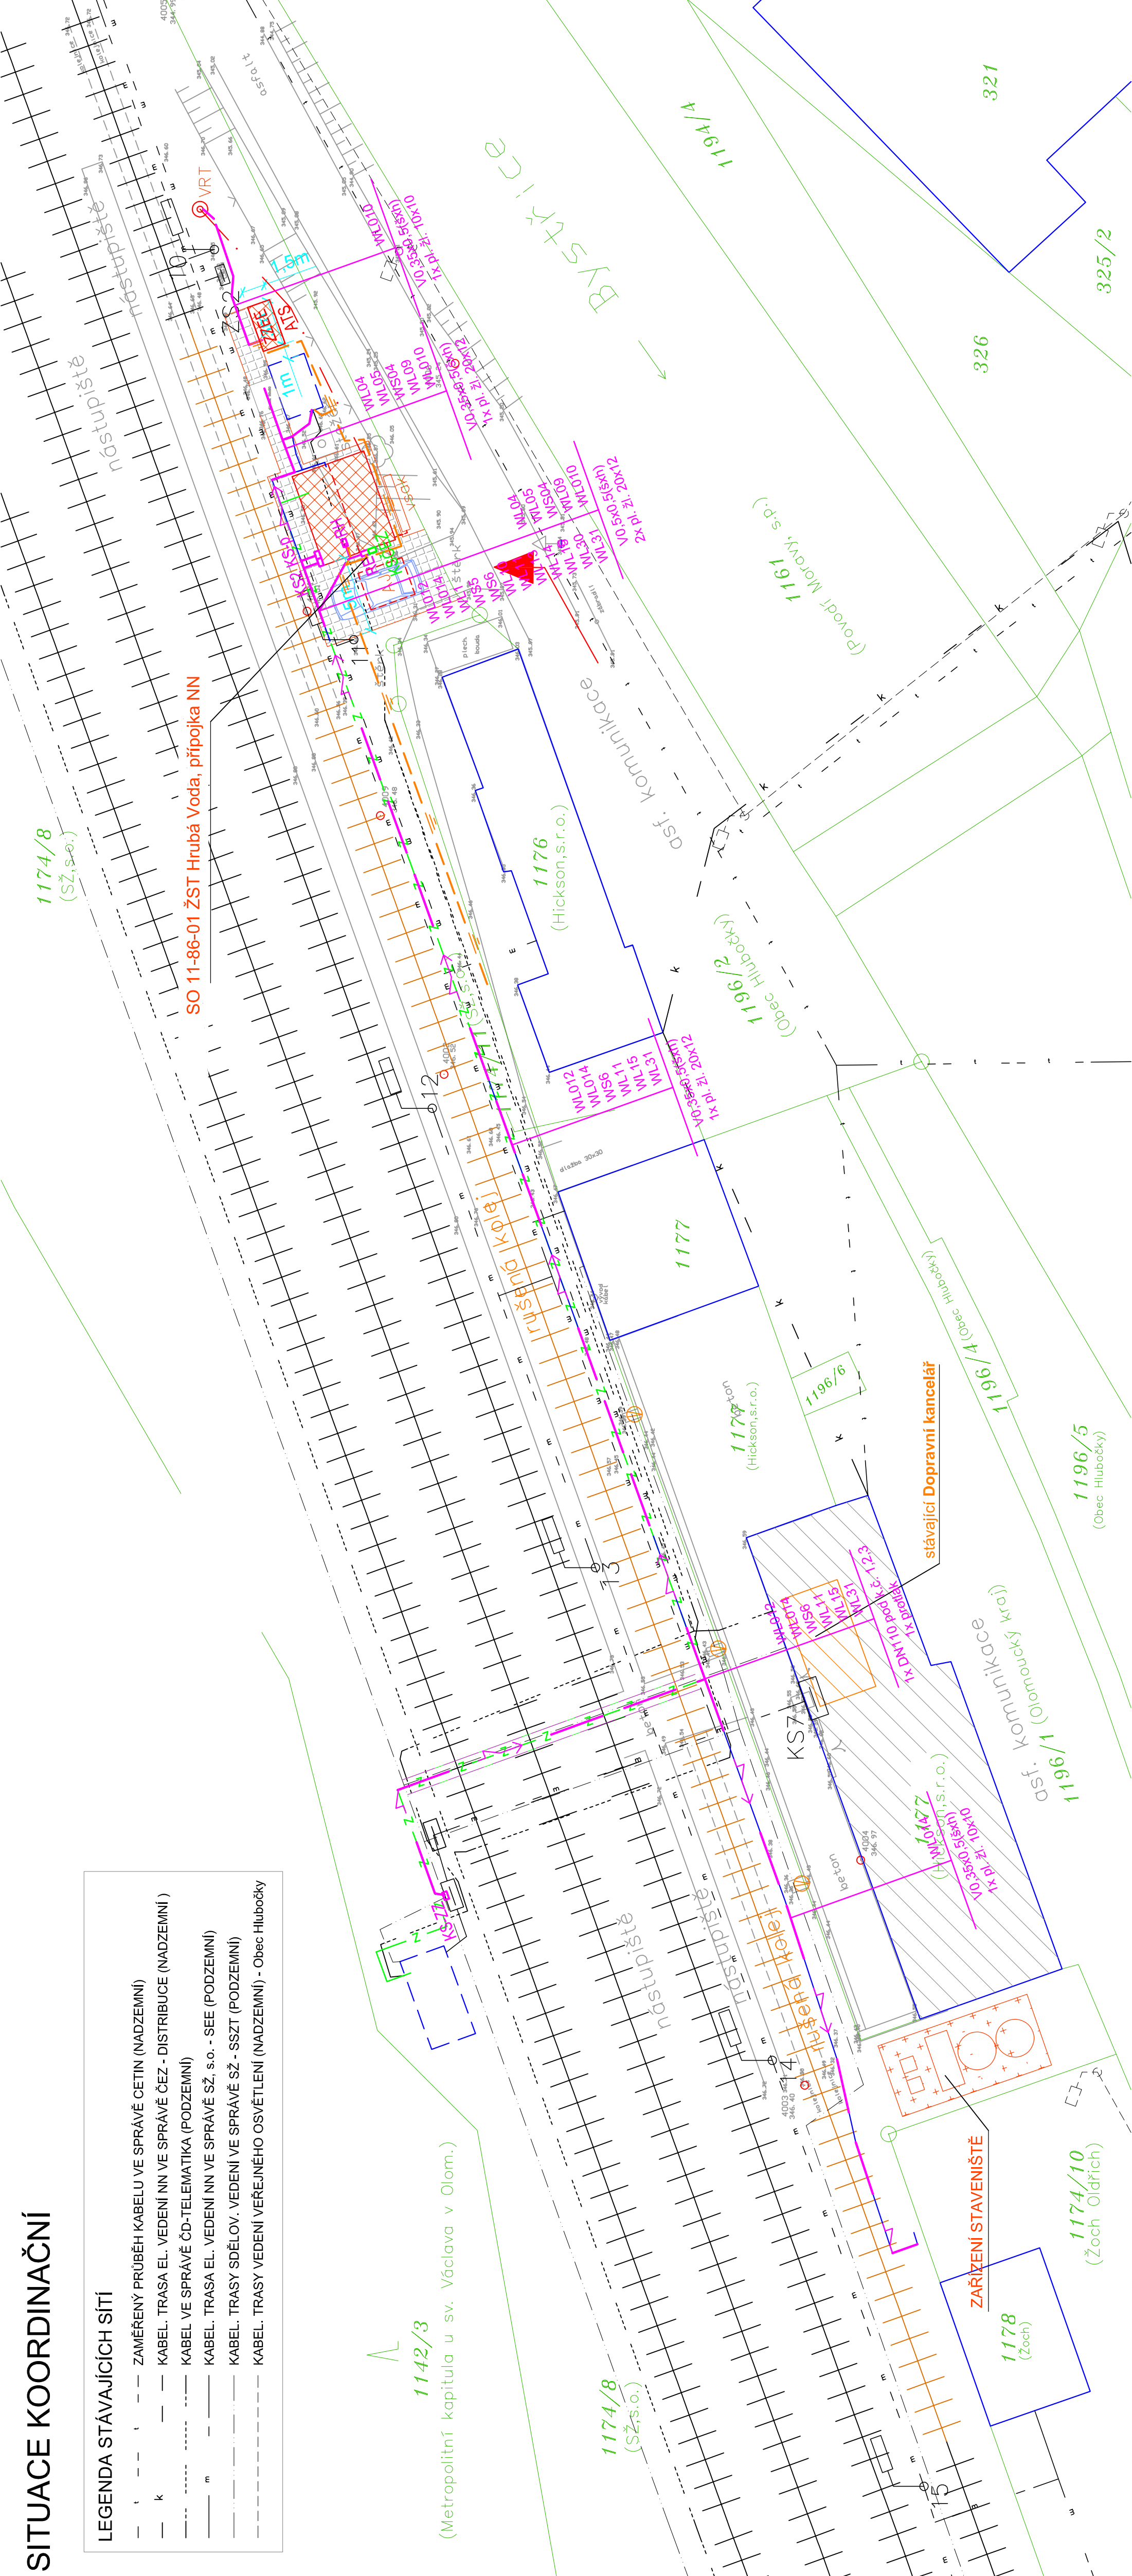

LEGENDA

STÁVAJÍCÍ DOTČENÝ OBJEKT **žst. Hrubá Voda - s vymístovanou Dopravní kanceláři**
(k.ú.: Hrubá Voda, parc.č. 1177, adresa: Hrubá Voda č.p. 20, 783 61 Hlubočky - Hrubá Voda)

NOVÉ PRACOVISŤE ŽRP (k.ú.: Hrubá Voda, parc.č. 1174/8)

XXX/X _____ KATASTRÁLNÍ MAPA

ZAMĚŘENÍ POLOHOVIS-VÝŠKOPIS

— **PŘÍJEZD K MÍSTU STAVBY - po městské asf. komunikaci na parc.č. 1196/1, k.ú.: Hrubá Voda**

- ZARÍZENÍ STAVENIŠTĚ** sklad materiálu, mezikládká, 1x kontejner, 1x WC
- ploše cca 50 m²
- mobilní oplocení v dl. cca 40 bim
- na pozemku SŽ s.o., k.ú.: Hrubá Voda parc.č. 1174/8

Nové rozvaděče

Nová trasa uzemnění


Nová trasa kabelů NN

Stávající stožár osvětlení

Stávající kabelové skříně

Stávající kabelová trasa NN

Legenda ďalších profesií a stav. stavu viz koordinační situace

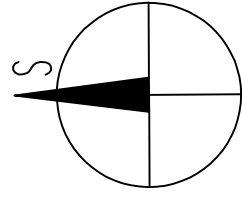

POZNÁMKA:

ZAKRESLENÍ STÁVAJÍCÍCH INŽENÝRSKÝCH SÍTÍ JE POUZE INFORMATIVNÍ, NA ZÁKLADĚ PODKLADŮ JEDNOTLIVÝCH SPOLČENOSTÍ HICKSON, S.R.O. VYJÁDŘENÍ NEDODADÁ A DLE INFORMACÍ ŽADNÉ SÍTĚ NESPRÁVJUE.

[illegible]