
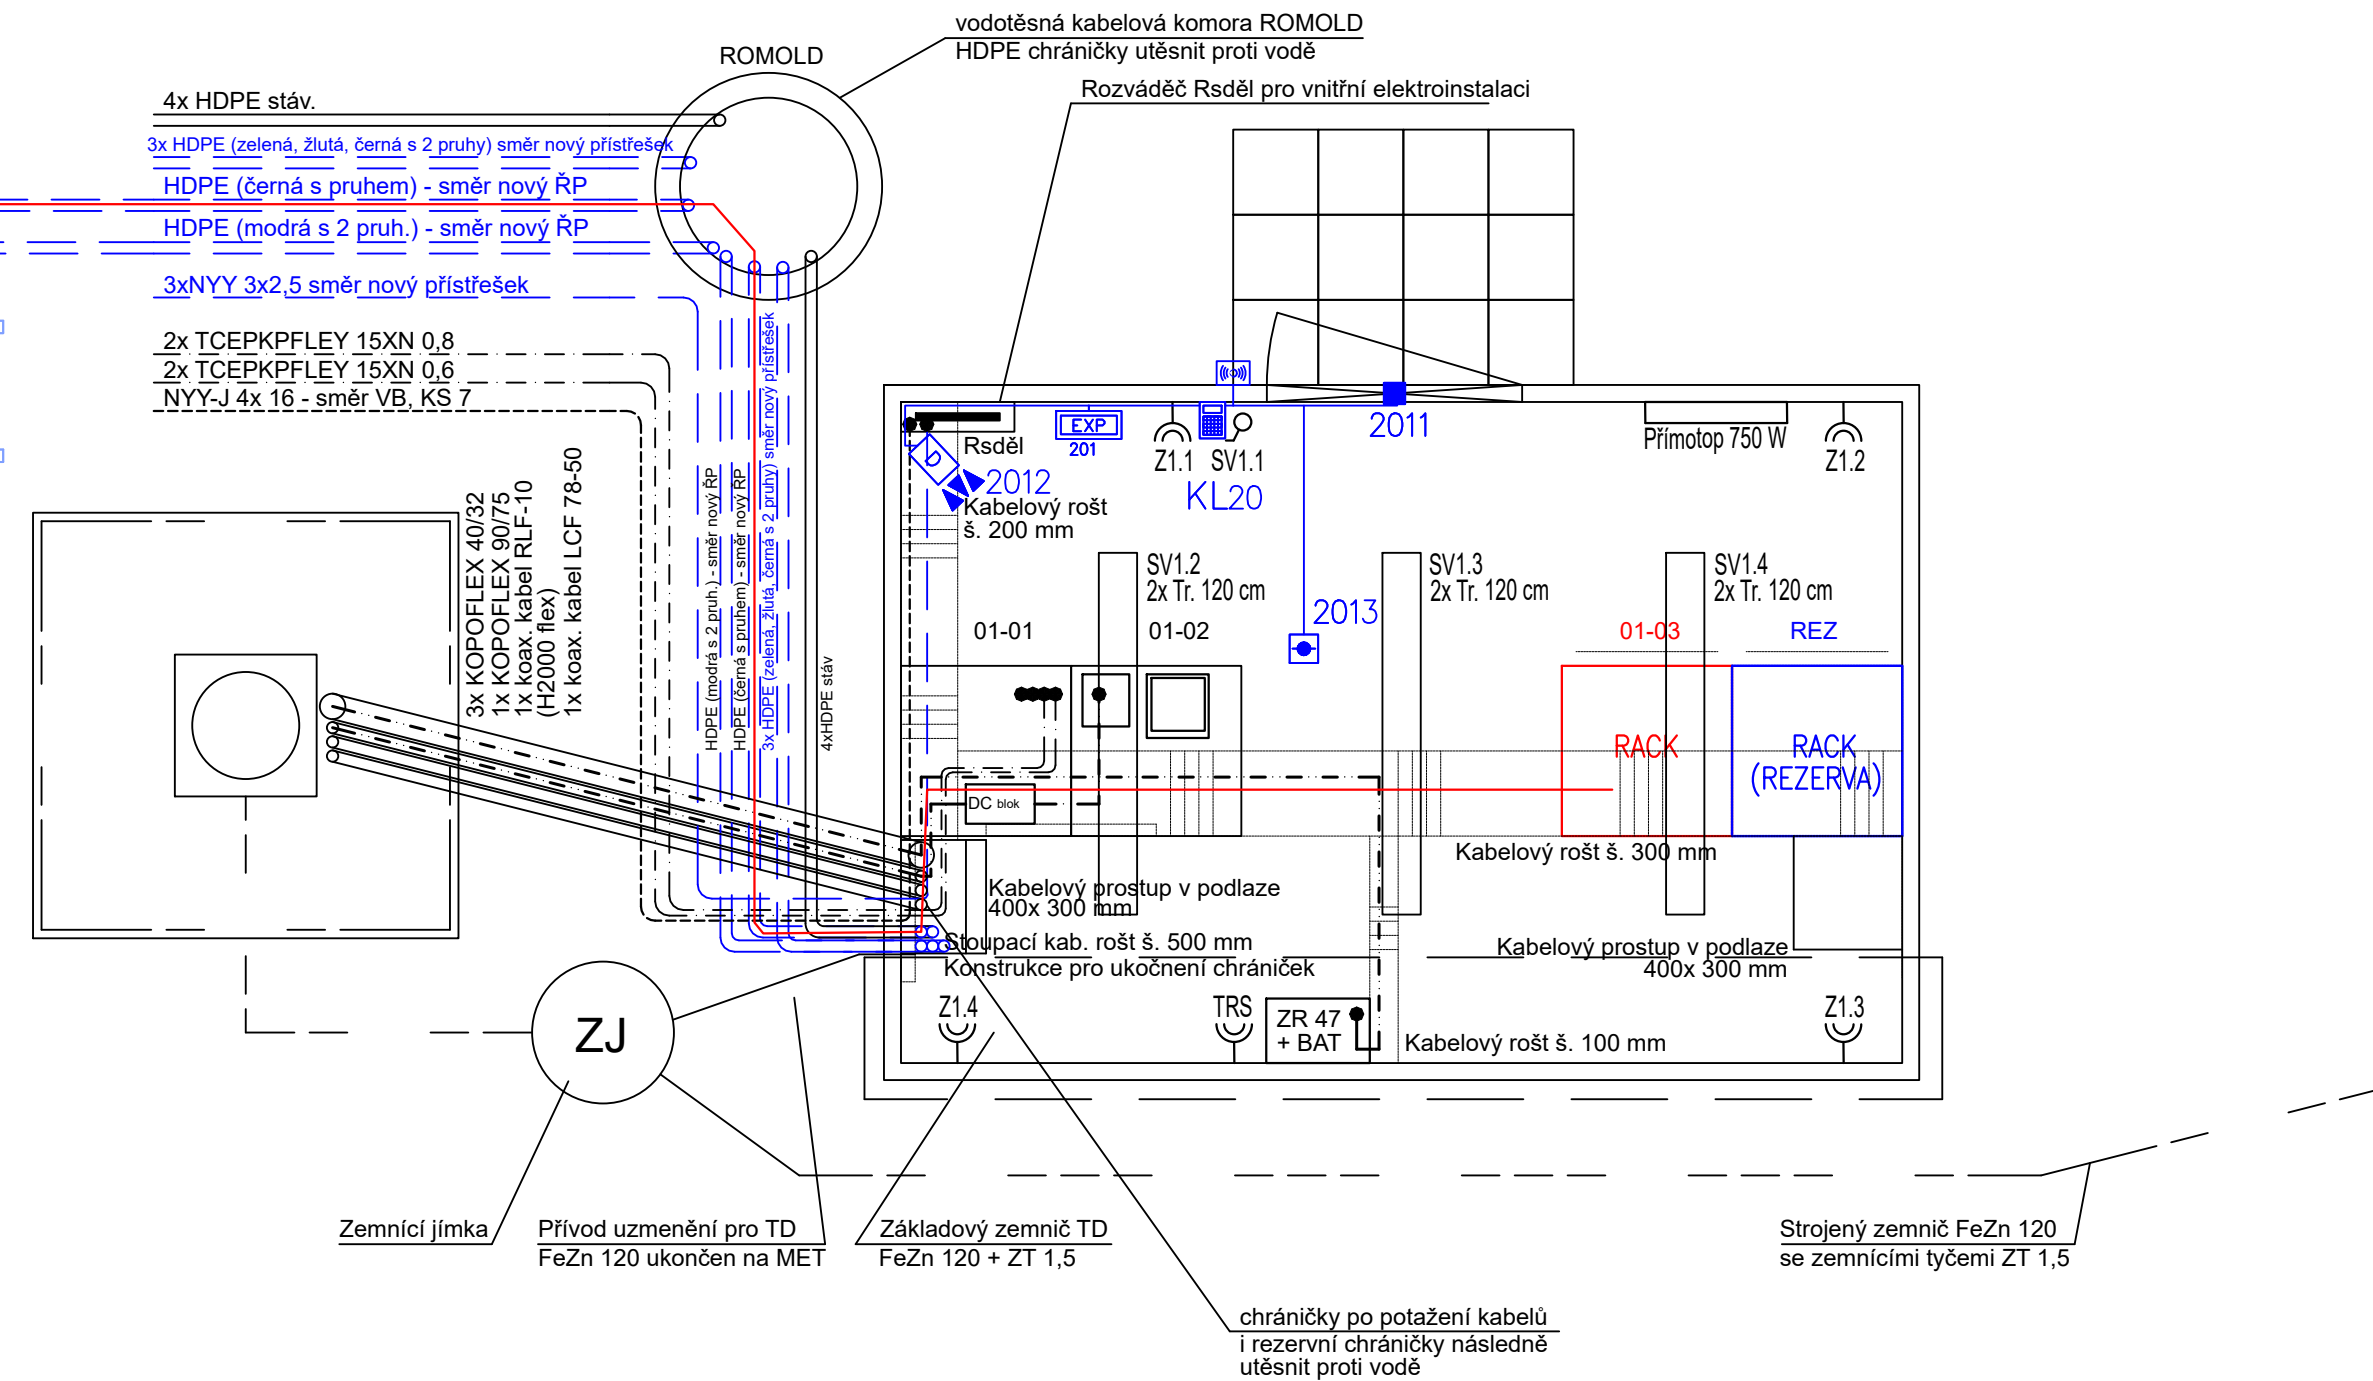


stáv. TD (sděl. zař.)



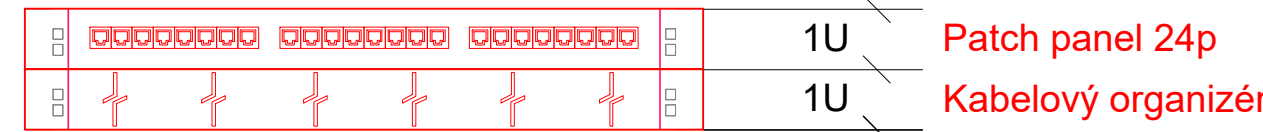

Ministerstvo dopravy
Státní fond dopravní
infrastruktury

Orientační schéma:

Razítko oprávněné osoby:

Podpis:

Datum:

Revize:	Datum:	Popis:	Kontroloval:

Stavebník/Investor:	Správa železnic, státní organizace
Adresa:	Dlážděná 1003/7, 110 00 Praha 1
Zástupce investora:	Oblastní ředitelství Ostrava
Adresa:	Muglinovská 1038/5 702 00 Ostrava

Zhotovitel stavby:	Ing. Lukáš Bobek
Adresa:	Strelokova 1522/1, 700 30 Ostrava
Kontakt:	T: +420 775 148 939 E: lukasbobek@email.cz

Zhotovitel objektu:	Signal Projekt s.r.o.
Adresa:	Vídeňská 55, 639 00 Brno
Kontakt:	T: +420 543 233 962 E: projekce@signalprojekt.cz

Hlavní projektant (HIP): Ing. Lukáš Bobek	Specialista: Bc. Jan Spáčil	Odpovědný projektant: Bc. Jan Spáčil	Zpracovatel: Bc. Jakub Kalina
--	--------------------------------	---	----------------------------------

Název stavby/akce:	žst. Hrubá Voda - vymístění pracoviště ŘP			Označení (S-kód):
Název části:	Jiné sdělovací zařízení			Označení zhotovitele:
Název objektu:	PS 11-02-91 ŽST Hrubá Voda, jiné sdělovací zařízení			Označení části: D.1.2.7
Název přílohy:	SCHEMA STRUKTUROVÁNÉ KABELAŽE			Označení objektu/komplexu: PS 11-02-91
Název dílčí části přílohy:				Číslo přílohy: 002
Kraj:	Katastrální území:	TUDU:	Paré:	
Olomoucký	Hrubá Voda [648591]	[219126]		
Stupeň dokumentace: DUSP	Datum zpracování: 15.09.2022	Formáty: 5 x A4	Měřítka: -	

S-kód: 1 2 3 4 5 6 7 8 9 10 - / D U S P - Část: - / D I Z T 7 - / P S J I Z I 2 9 1 - X X Příloha: - / 0 0 2 - 0 0 0 0
[Prostor pro další informace]