
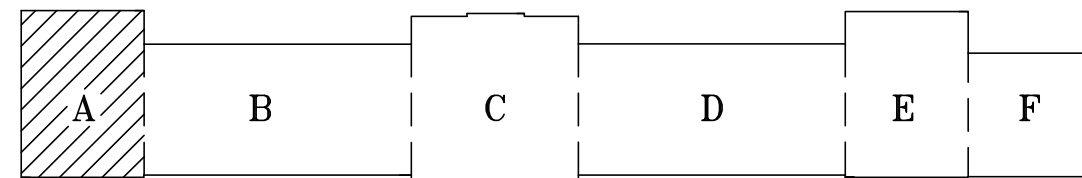
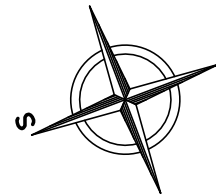


DÍLČÍ PŮDORYS VB – 1.PP
ČESKÝ TĚŠÍN–SEVERNÍ ČÁST

– ul. Nádražní –

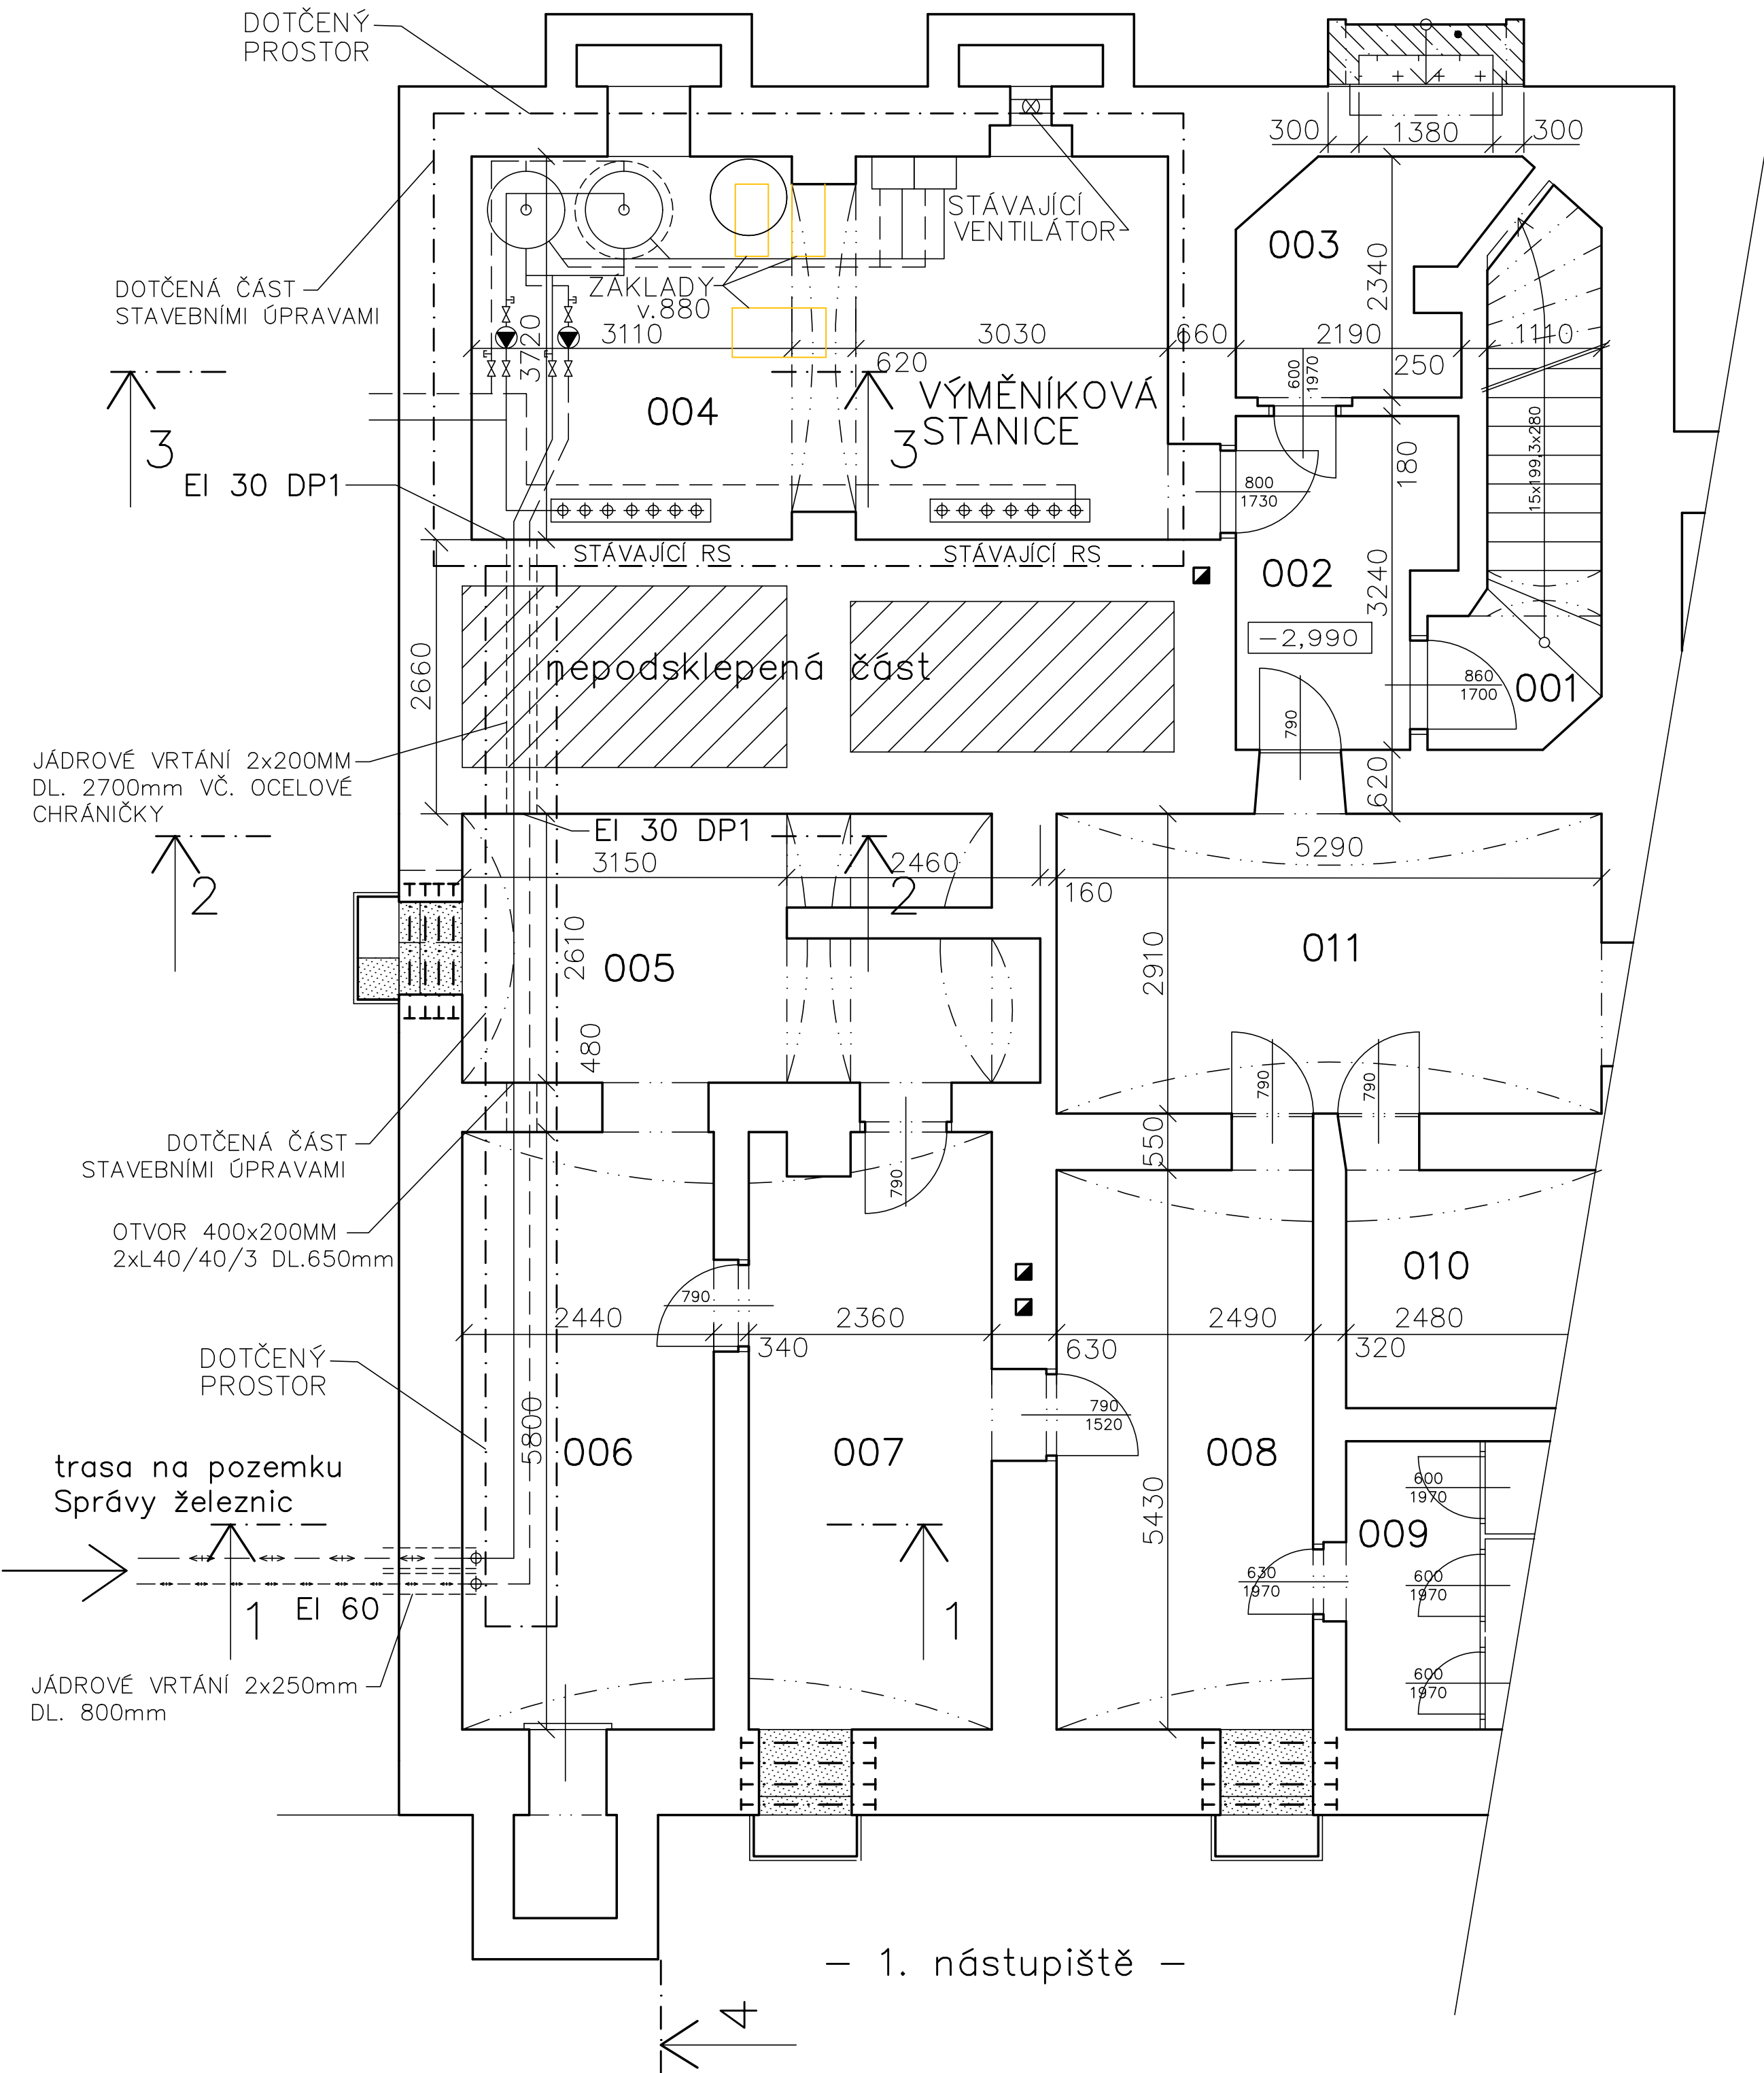

POZNÁMKA:

- DOTČENÉ PROSTORY VB ČÁSTI "A": MÍSTN.Č. 004,005 a 006
- PROSTUPY ZDĚNÝMI KONSTRUKCEMI JSOU OPATŘENY PROTIPOŽÁRNÍMI UCPÁVKAMI, NA VSTUPU DO OBJEKTU EI 60, MEZI POŽÁRNÍMI ÚSEKY EI 30 DP1
- TYPOVÉ TĚSNÍCI KROUŽKY PROSTUPŮ VEDENÍ TOPENÍ JSOU SOUČÁSTÍ ČÁSTI VYTÁPĚNÍ

POPIS ZMĚNY STAVBY PŘED DOKONČENÍM PRO 1.PP

- VE VÝMĚNIKOVÉ STANICI DOJDE K ZESÍLENÍ BETON. PODLAHY POD NÁDRŽEMI TECHNOLOGIE, VYSRAVENÍ BETONOVÉ PODLAHY A OMÍTEK
- DO VÝMĚNIKOVÉ STANICE JE SMĚROVÁNO POTRUBÍ VENKOVNÍCH TEPELNÝCH ČERPADEL SKRZE PROSTUPY JÁDROVÝMI VRTY
- HLAVNÍ ZMĚNY SE TÝKAJÍ PROFESNÍCH ČÁSTÍ PD
- PO FINÁLNÍM VÝBĚRU TEPELNÝCH ČERPADEL UPŘESNIT PRŮMĚRY POTRUBÍ, DN CHRÁNIČEK A DN OCEL. CHRÁNIČEK


			ČÍSLO SOUPRAVY:
		PO PŘIPOMÍNKOVÉM ŘÍZENÍ	
REVIZE Č.	DATUM	ZMĚNA	

MCO MORAVIA CONSULT Olomouc a.s.
LEGIONÁRSKÁ 1085/8, 779 00 Olomouc

tel.: +420 585 570 444
IDS: kipe9md
e-mail: moravia@moravia.cz
<http://www.moravia.cz>

OBJEDNATEL	 Správa železnic, státní organizace v zastoupení: Stavební správa východ, Nerudova 1, 779 00 Olomouc		
HLAVNÍ INŽENÝR PROJEKTU	ING. PAVEL ŠUDŘICH	<i>Yudich</i>	G. ŘEDITEL MORAVIA CONSULT Olomouc a.s.
ODPOVĚDNÝ PROJ. OBJ., PS	NAVRHL, VYPRACOVAL		ING. VÁCLAV KRATOCHVÍL
ING. PAVEL ŠUDŘICH	<i>Yudich</i>	ING. PAVEL ŠUDŘICH	KONTROLOVAL
		<i>Yudich</i>	ING. MARTIN DANĚK
KRAJ: MORAVSKOSLEZSKÝ	POVĚŘENÝ OÚ: ČESKÝ TĚŠÍN		OBC: ČESKÝ TĚŠÍN
Premístění technologie z provozní budovy v ŽST Český Těšín SO 19-15-02.1 ŽST. Český Těšín, stavební úpravy VB		ZAK. ČÍSLO MCO	23-023-234-DP
		ÚČEL	ZMĚNA STAVBY PŘED DOKONČENÍM
		DATUM	08/2023
		FORMÁT	6 A4
		MĚŘÍTKO	1:50
Dílčí půdorys 1.pp		ČÁST	POŘ.Č.
		D.2.2.1	03

LEGENDA MATERIÁLU

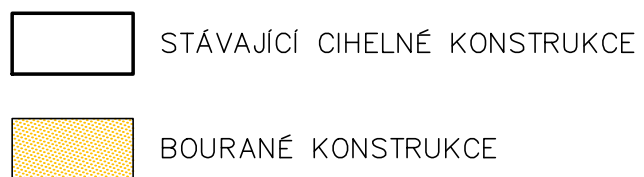

LEGENDA MÍSTNOSTÍ

OZN.	POPIS MÍSTNOSTI	PLOCHA	PODLAHA	POZNÁMKA
001	SCHODIŠTĚ	6,35	BET.MAZANINA	SCHODY KAMENNÉ
002	CHODBA	6,18	BET.MAZANINA	
003	SKLEP	5,03	BET.MAZANINA	
004	VÝMĚNIKOVÁ STANICE	24,81	BET.MAZANINA	
005	KRYT	13,48	BET.MAZANINA	
006	KRYT	14,15	BET.MAZANINA	
007	KRYT	13,42	BET.MAZANINA	
008	KRYT	13,52	BET.MAZANINA	
009	KRYT/WC	6,94	BET.MAZANINA	
010	KRYT	5,73	BET.MAZANINA	
011	KRYT	15,39	BET.MAZANINA	