


Půdorys kabelovodu

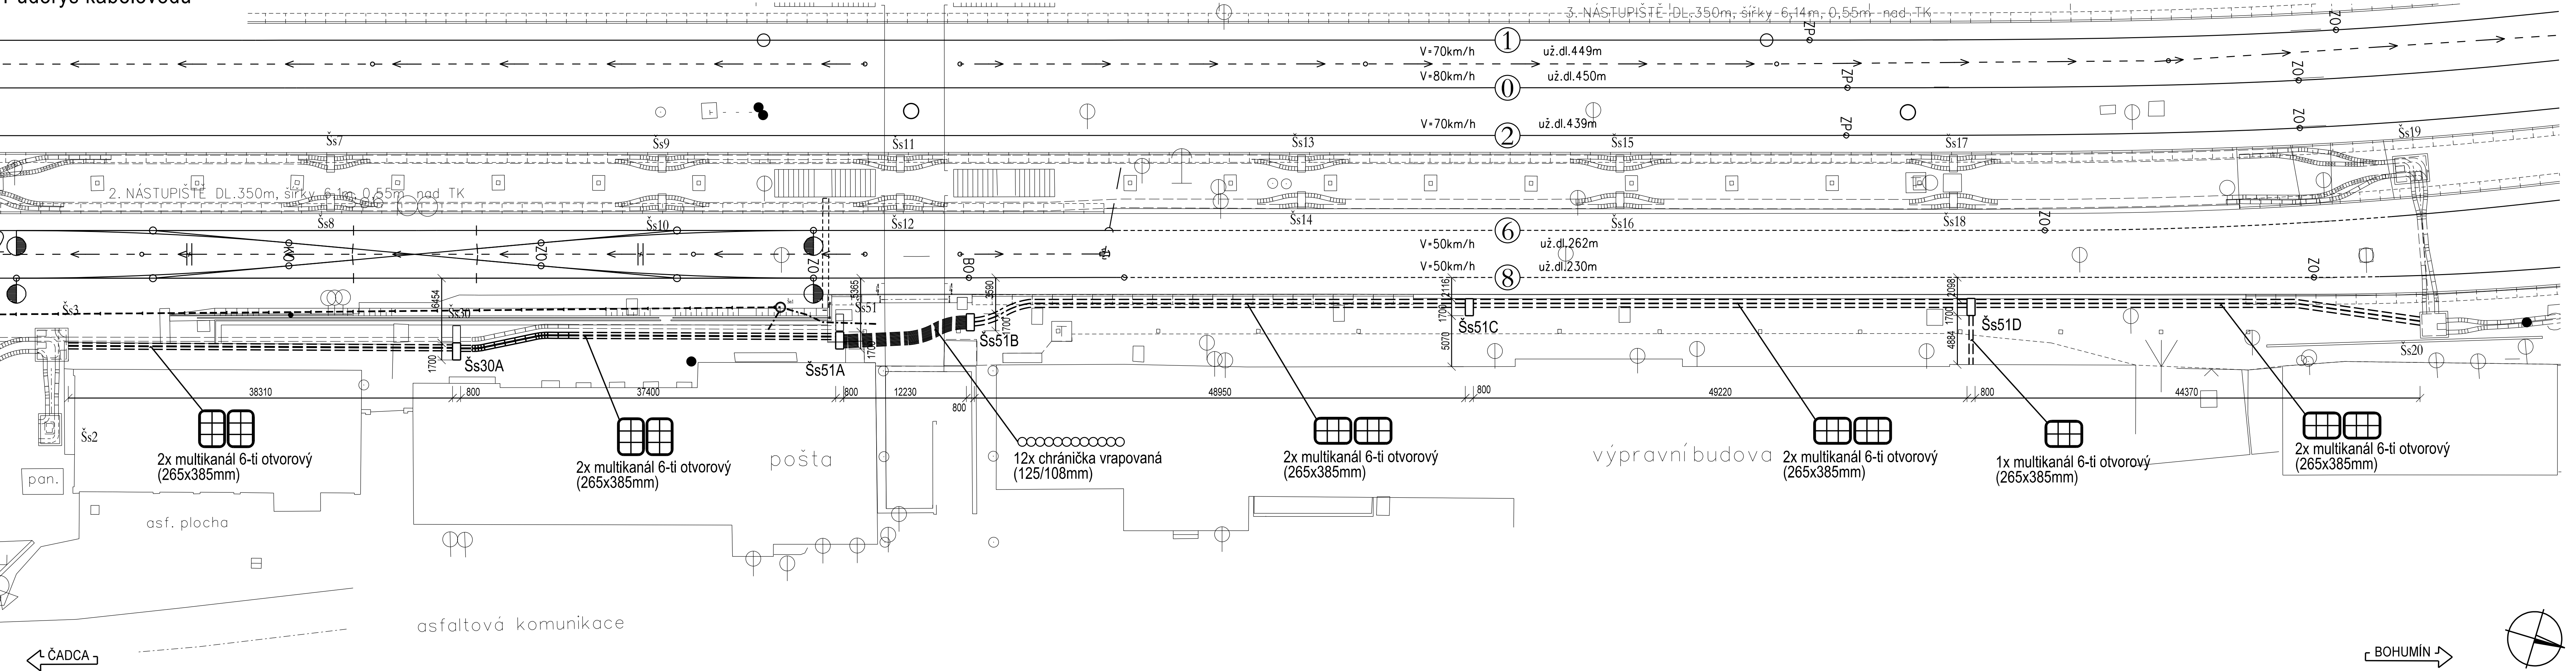

			ČÍSLO SOUPRAVY:
REVIZE Č.	DATUM	PO PŘIPOMÍNKOVÉM ŘÍZENÍ	
		ZMĚNA	

**MCO**

MORAVIA CONSULT Olomouc a.s.  
LEGIONÁŘSKÁ 1085/8 , 779 00 Olomouc

tel.: +420 585 570 444  
IDS: kjee9md  
e-mail: moravia@moravia.cz  
http://www.moravia.cz

OBJEDNATEL <b>Správa železnic, státní organizace</b> v zastoupení: Stavební správa východ, Nerudova 1, 779 00 Olomouc	
HLAVNÍ INŽENÝR PROJEKTU KADALA LUBOMÍR	ING. LUMÍR HOLEŠOVSKÝ ING. VÁCLAV KRATOCHVÍL
ODPOVĚDNÝ PROJ. OBJ., PS KADALA LUBOMÍR	NAVRHL. VYPRACOVAL KADALA LUBOMÍR
KRAJ: MORAVSKOSLEZSKÝ	POVĚŘENÝ OÚ: ČESKÝ TĚŠÍN
G. ŘEDITEL MORAVIA CONSULT Olomouc a.s. ING. PAVEL ŠUDŘICH	
KONTROLOVAL ING. PAVEL ŠUDŘICH	
OBEC: ČESKÝ TĚŠÍN	
ZAK. ČÍSLO MCO 20-041-233-PK	
ÚČEL DUSP + PDPS	
DATUM 11/2021	
FORMÁT 6 A4	
MĚŘITKO 1:250	
ČÁST POŘ.Č.	
Půdorys kabelovodu	
D.2.1.9 3	