


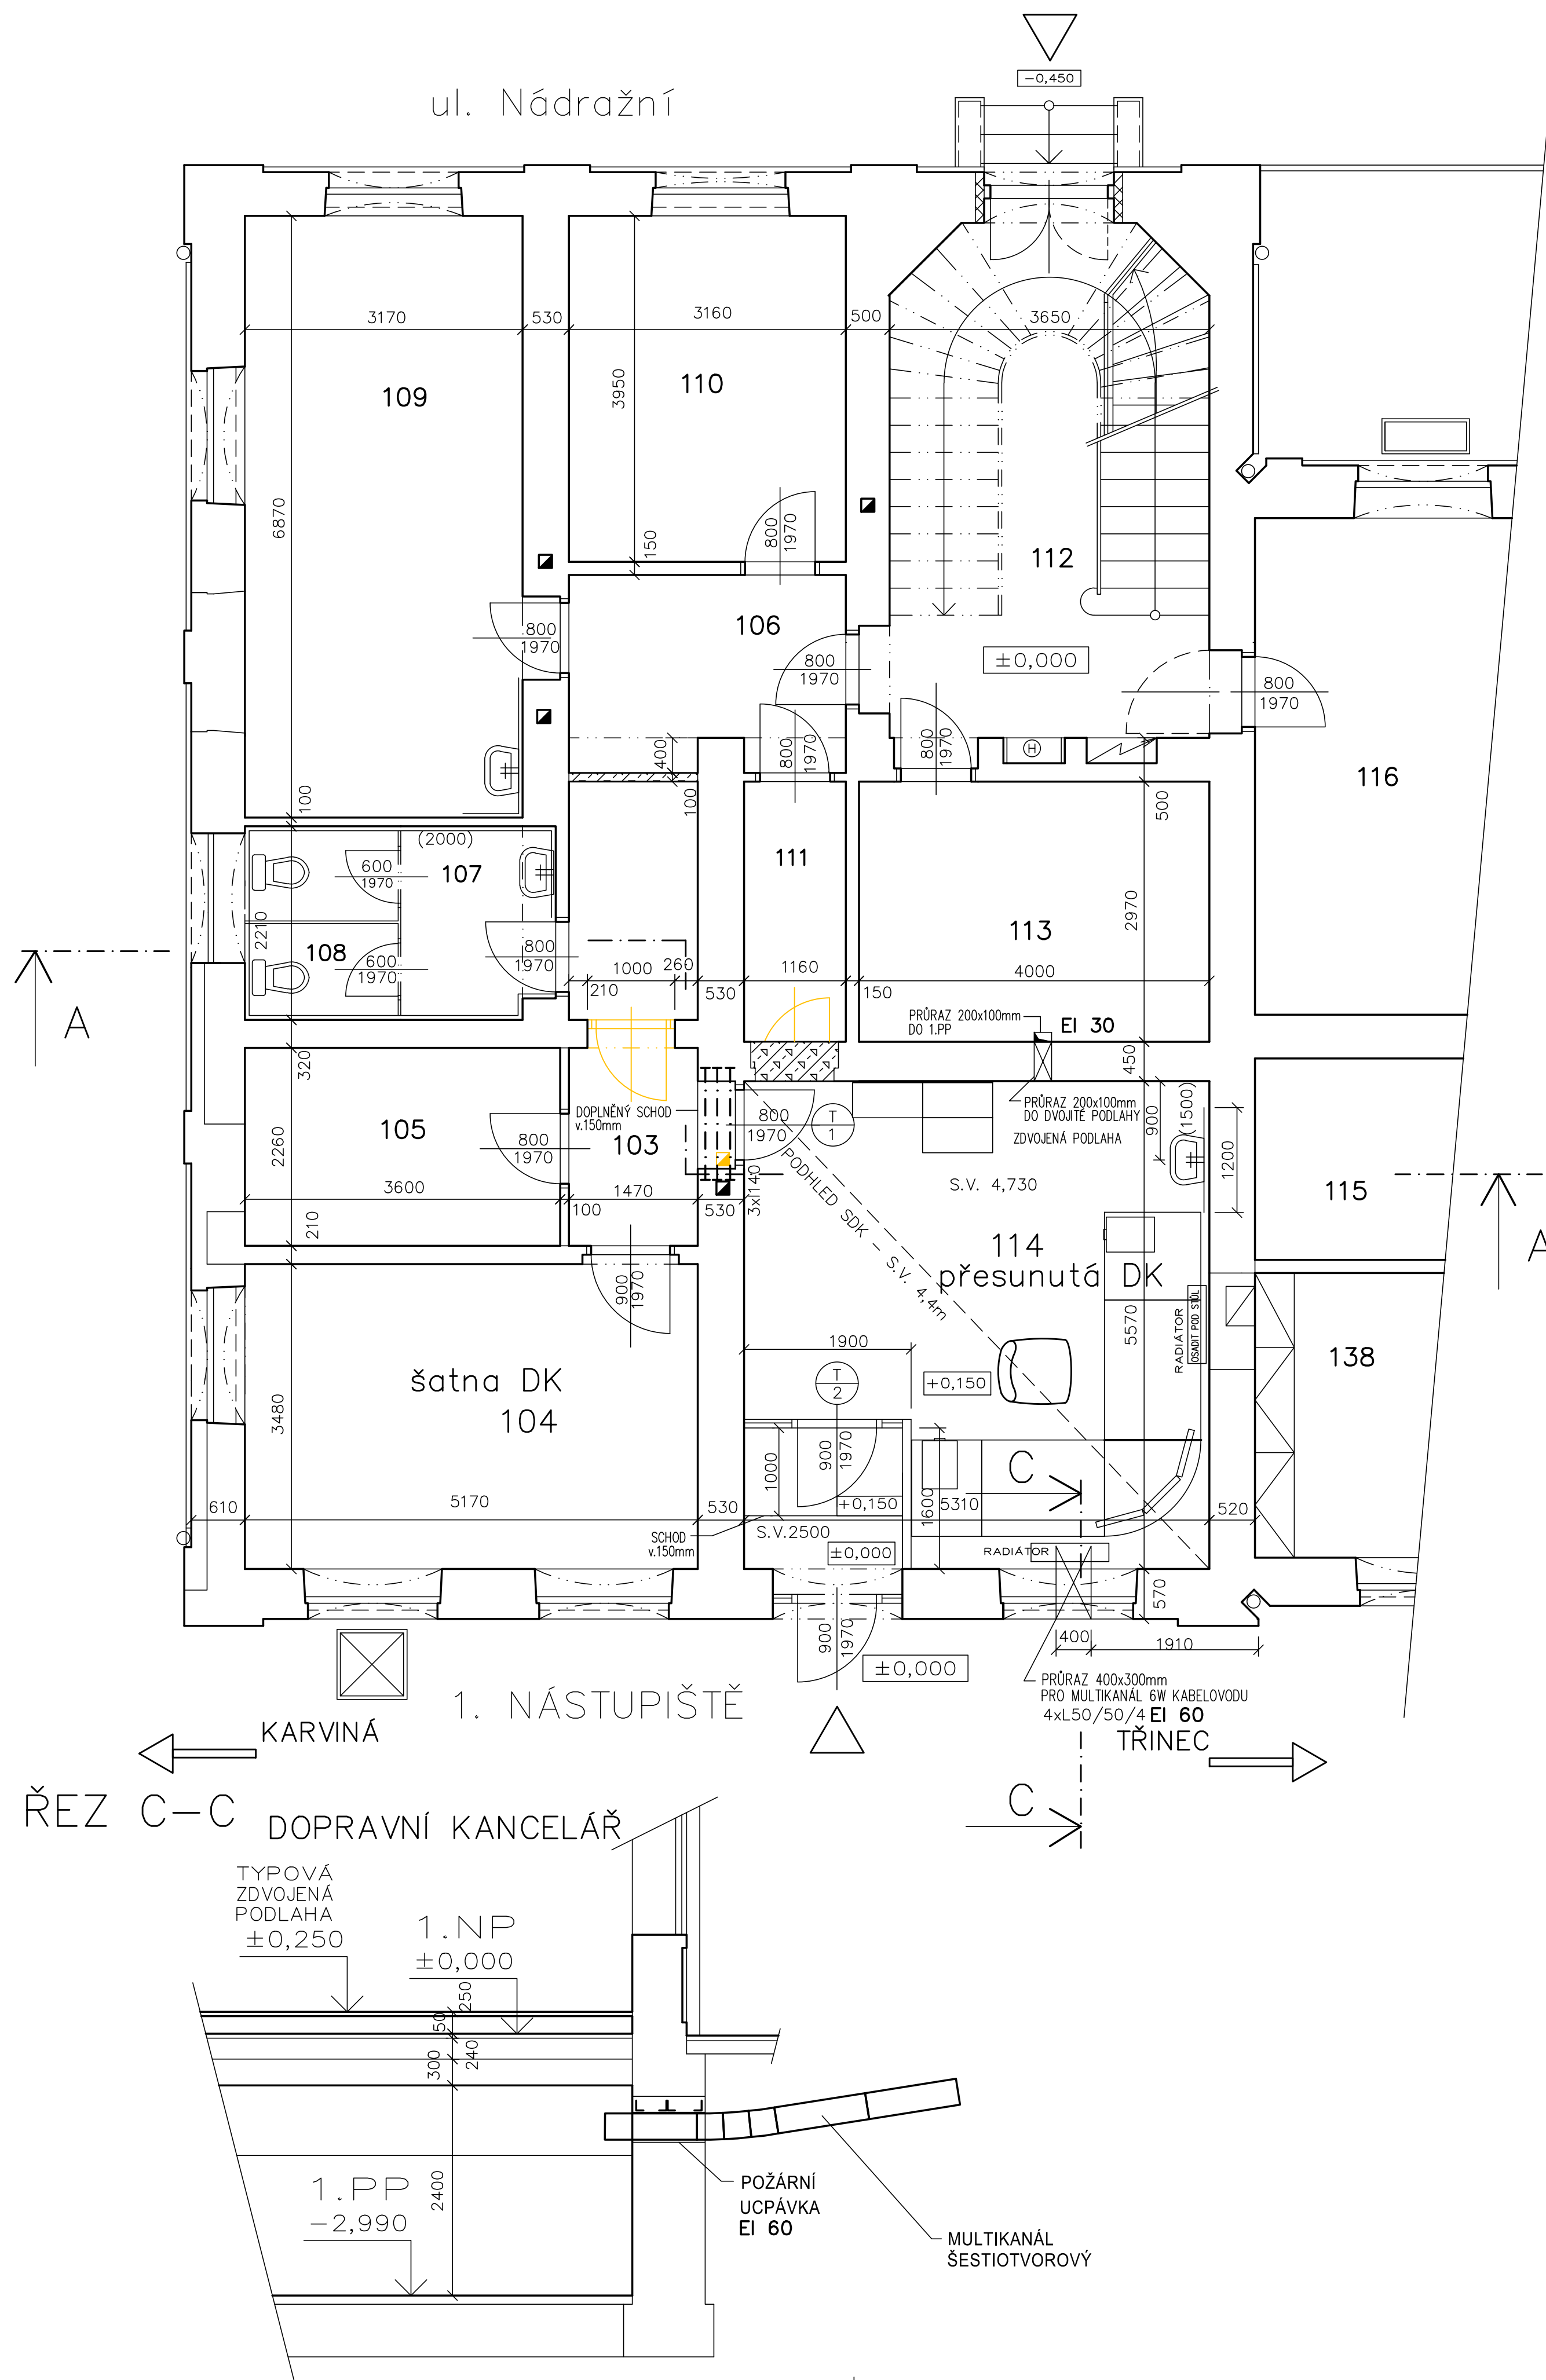


DÍLČÍ PŮDORYS 1.NP
ČESKÝ TĚŠÍN–SEVERNÍ ČÁST VB



LEGENDA MÍSTNOSTÍ



OZN.	POPIS MÍSTNOSTI	PLOCHA	PODLAHA	POZNÁMKA
103	CHODBA	7,64	PVC	
104	ŠATNA DK	17,48	PVC	
105	SKLAD	11,17	PVC	
106	CHODBA	6,90	KER.DLAŽBA	
107	PŘEDSÍŇ WC	3,40	KER.DLAŽBA	
108	WC	3,95	KER.DLAŽBA	
109	KANCELÁŘ ODBORY	21,78	PVC	
110	KANCELÁŘ	12,48	PVC	
111	SKLAD	3,38	KER.DLAŽBA	
112	CHODBA/SCHODIŠTĚ	20,78	KER.DLAŽBA	
113	ARCHIV	11,64	PVC	
114	DOPRAVNÍ KANCELÁŘ	29,90	ANTISTATICKÉ PVC	PODHLÉD SKD ZDVOJENÁ PODL.

LEGENDA MATERIÁLU

- | | |
|---|---|
|  | STÁVAJÍCÍ CIHELNÉ KONSTRUKCE |
|  | BOURANÉ KONSTRUKCE |
|  | DOZDÍVANÉ KONSTRUKCE
Z PLYNOSILIKÁTU NA
SYSTÉMOVÉ LEPIDLO |

LEGENDA PŘEKLADŮ

- OCELOVÝ VALCOVANÝ PŘEKŁAD 3x140
DL.1400mm – 1x
TYPOVÝ NENOSNÝ PÓROBETONOVÝ PŘEKŁAD
DL.1250mm – 1x
OCELOVÝ PŘEKŁAD 4xL50/50/4 DL. 700mm–1x

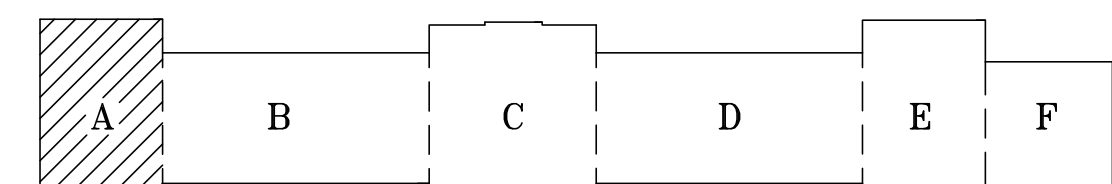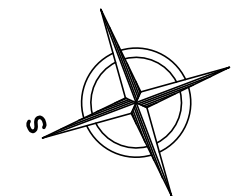

POZNÁMKA:


- DOTČENÉ PROSTORY VB ČÁSTI "A": MÍSTN.Č. 103,104,111 a 114
- ZDVOJENÁ PODLAHA V DK O PLOŠE 5300 x 5550 mm, TYPOVÁ S ANTISTATICKÝM PVC
- V DK POUŽITÍ NAD PODLAHOU SANAČNÍ OMÍTKY DO HISTORICKÝCH OBJEKTŮ (BEZ CEMENTU) VIZ. POPIS TZ

POPIS ZMĚNY STAVBY PŘED DOKONČENÍM PRO 1.NP

- MÍSTN. Č. 109 ZŮSTANE ZCELA BEZ ZÁSAHU S PONECHÁNÍM PŮVODNÍHO ÚČELU

			ČÍSLO SOUPRAVY:
		PO PŘIPOMÍNKOVÉM ŘÍZENÍ	
REVIZE Č.	DATUM	ZMĚNA	


MORAVIA CONSULT Olomouc a.s.
 LEGIONÁŘSKÁ 1085/8 , 779 00 Olomouc
 tel.: +420 585 570 444
 IDS: kjee9md
 e-mail: moravia@moravia.cz
<http://www.moravia.cz>

OBJEDNATEL	 Správa železnic, státní organizace v zastoupení: Stavební správa východ, Nerudova 1, 779 00 Olomouc		
HLAVNÍ INŽENÝR PROJEKTU	ING. PAVEL ŠUDŘICH <i>Judr. Šudřich</i>	G. ŘEDITEL MORAVIA CONSULT Olomouc a.s. ING. VÁCLAV KRATOCHVÍL	
ODPOVĚDNÝ PROJ. OBJ., PS	NAVRHL., VYPRACOVAL	KONTROLOVAL	
ING. PAVEL ŠUDŘICH <i>Judr. Šudřich</i>	ING. PAVEL ŠUDŘICH <i>Judr. Šudřich</i>	ING. MARTIN DANĚK <i>M. Daněk</i>	
KRAJ: MORAVSKOSLEZSKÝ	POVĚŘENÝ OÚ: ČESKÝ TĚŠÍN	OBC: ČESKÝ TĚŠÍN	
<p>Přemístění technologie z provozní budovy v ŽST Český Těšín</p> <p>SO 19-15-02.1 ŽST. Český Těšín, stavební úpravy VB</p>		ZAK. ČÍSLO MCO	23-023-234-DP
		ÚČEL	ZMĚNA STAVBY PŘED DOKONČENÍM
		DATUM	08/2023
		FORMÁT	6 A4
		MĚŘITKO	1:50
Dílčí půdorys 1.np		ČÁST	POŘ.Č.
		D.2.2.1	04