


SITUACE  
M - 1:50 000

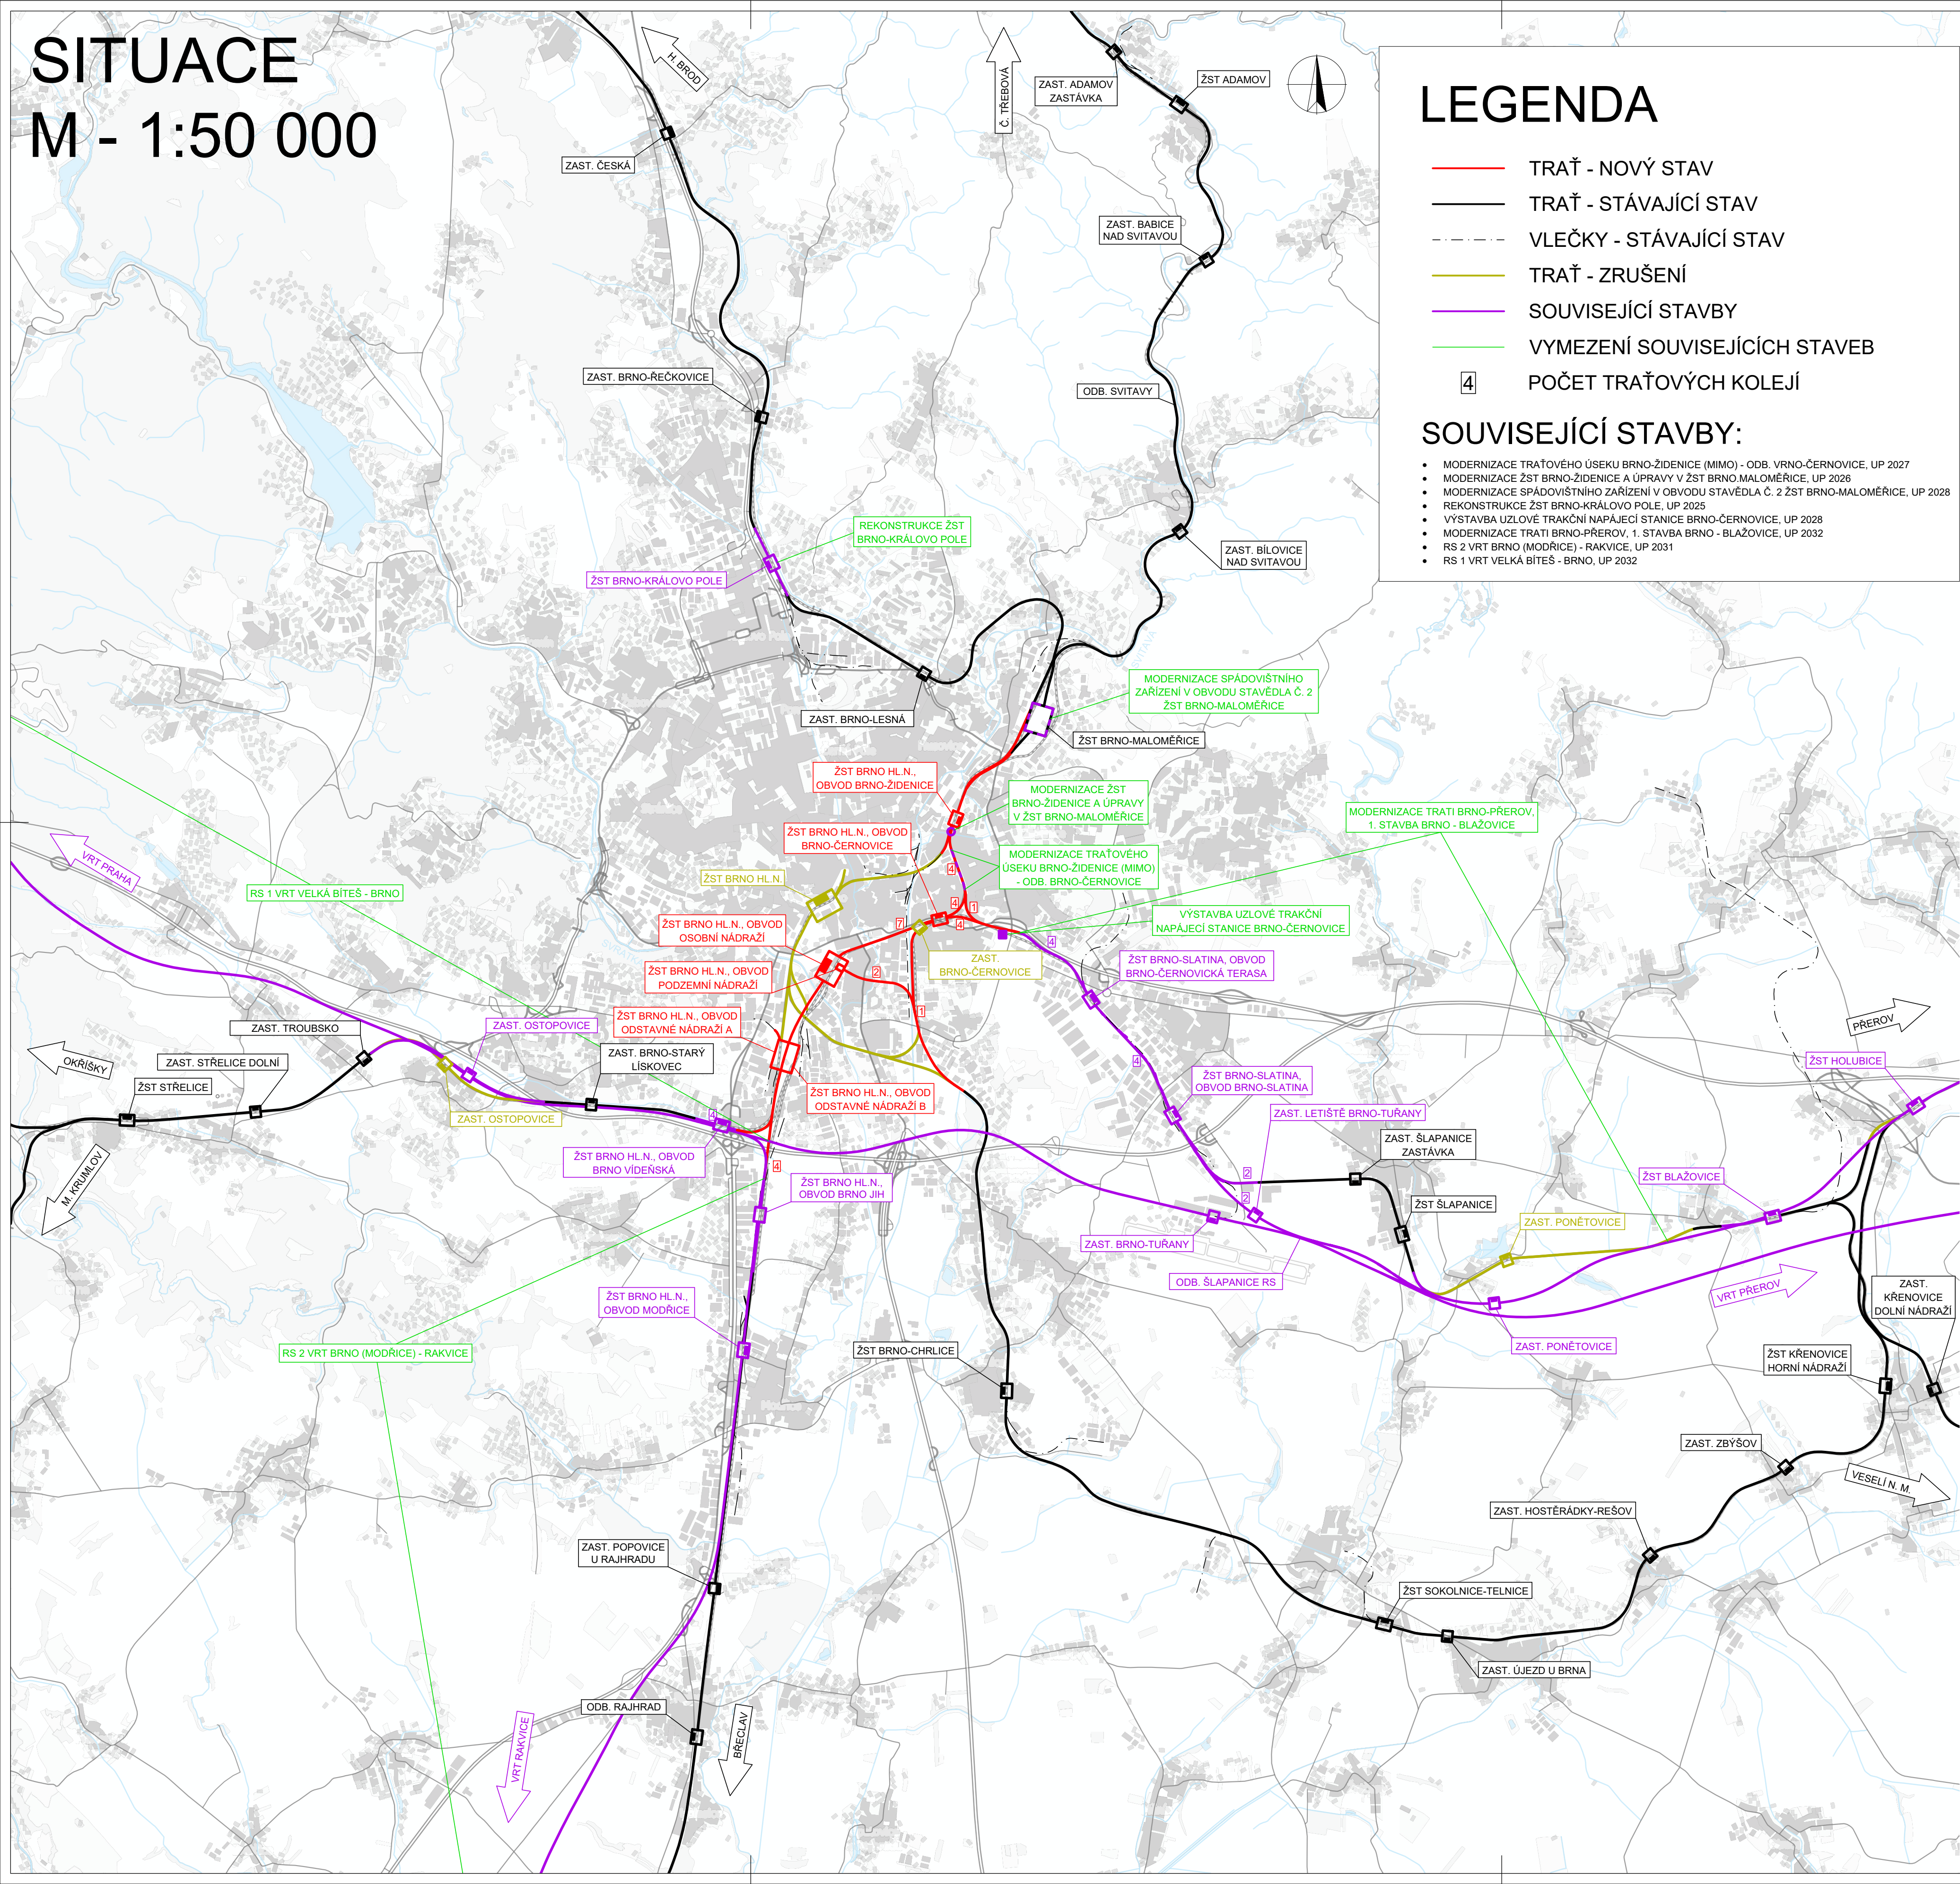

LEGENDA

- TRAŽ - NOVÝ STAV
- TRAŽ - STÁVAJÍCÍ STAV
- VLEČKY - STÁVAJÍCÍ STAV
- TRAŽ - ZRUŠENÍ
- SOUVISEJÍCÍ STAVBY
- VYMEZENÍ SOUVISEJÍCÍCH STAVEB
- POČET TRAŽOVÝCH KOLEJÍ

SOUVISEJÍCÍ STAVBY:

- MODERNIZACE TRAŽOVÉHO ÚSEKU BRNO-ŽIDENICE (MIMO) - ODB. VRNO-ČERNOVICE, UP 2027
- MODERNIZACE ŽST BRNO-ŽIDENICE A ÚPRAVY V ŽST BRNO-MALOMĚŘICE, UP 2026
- MODERNIZACE SPÁDOVIŠTNÍHO ZAŘÍZENÍ V OBLASTI STAVĚDLA Č. 2 ŽST BRNO-MALOMĚŘICE, UP 2028
- REKONSTRUKCE ŽST BRNO-KRÁLOVO POLE, UP 2025
- VÝSTAVBA UZLOVÉ TRAKČNÍ NAPÁJECÍ STANICE BRNO-ČERNOVICE, UP 2028
- MODERNIZACE TRATI BRNO-PREROV, 1. STAVBA BRNO - BLAŽOVICE, UP 2032
- RS 2 VRT BRNO (MODŘICE) - RAKVICE, UP 2031
- RS 1 VRT VELKÁ BÍTEŠ - BRNO, UP 2032

	
Jiná ověření:	Paré:
Orientační schéma:	Razítko oprávněné osoby:
Podpis: _____ Datum: _____	
Revize:	Datum:
001	12.4.2024
Popis: Dokumentace po oponentním posudku	
Kontroloval: Bc. Filip Kuchynka	
Adresa: Nerudova 773/1, 779 00 Olomouc	
Stavebník/Investor: <b>Správa železnic, státní organizace</b>	
Adresa: Dílžďená 1003/7, 110 00 Praha 1	
Zástupce investora: Stavební správa východ	
Adresa: Nerudova 773/1, 779 00 Olomouc	
Zhotovitel díla: <b>Správa železnic, státní organizace</b>	
Adresa: Dílžďená 1003/7, 110 00 Praha 1	
Kontakt: T: +420 972 235 830 E: O9sek@spravazeleznic.cz	
Zhotovitel objektu: <b>Správa železnic, státní organizace</b>	
Adresa: Dílžďená 1003/7, 110 00 Praha 1	
Kontakt: T: +420 972 235 830 E: O9sek@spravazeleznic.cz	
Hlavní projektant (HIP): Ing. Josef Buriánek	
Specialista: -	
Označení investora: S621500580	
Označení zhotovitele: S621500580	
Označení části: E	
Označení objektu/komplexu: -	
Číslo přílohy: 1. 010	
Stupeň dokumentace: ZP	
Smluvní datum zpracování: 12.4.2024	
Označení investora: S621500580 - ZP X X - E X X X X - X X X X X X X X - X X - 1 - 0 1 0 - 0 0 1	
(Přetisk pro další informace)	