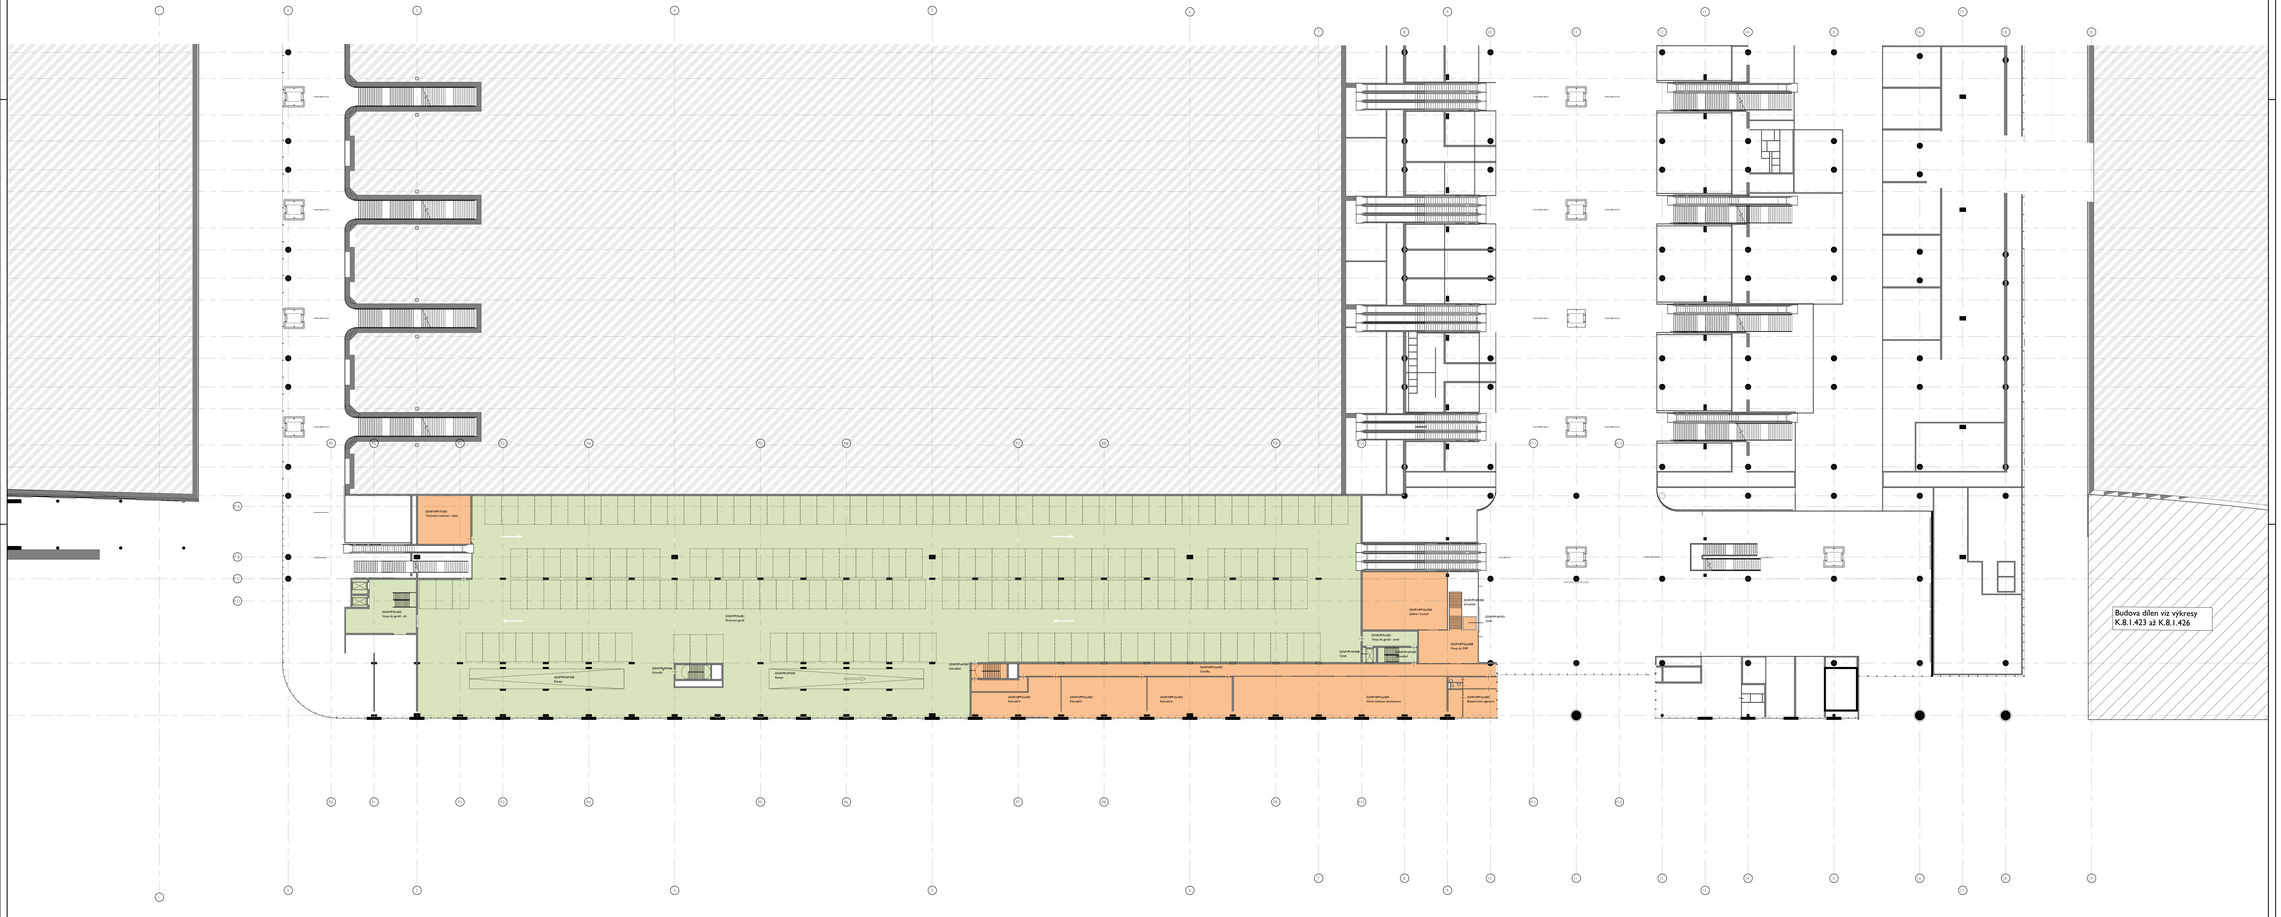
02NP.NPP.Ge001 Technická místnost / sklad
02NP.NPP.Ge002 Parkovací garáž
02NP.NPP.Ge003 Kanceláře
02NP.NPP.Ge004 Denní místnost zaměstnanců
02NP.NPP.Ge005 Bezpečnostní agentura
02NP.NPP.Ge006 Jídelna / kuchyň
02NP.NPP.Ge007 Chodba
02NP.NPP.Ge008 Vstup do 2.NP
02NP.PP.Ra001 Rampa
02NP.PP.Ra002 Rampa
