

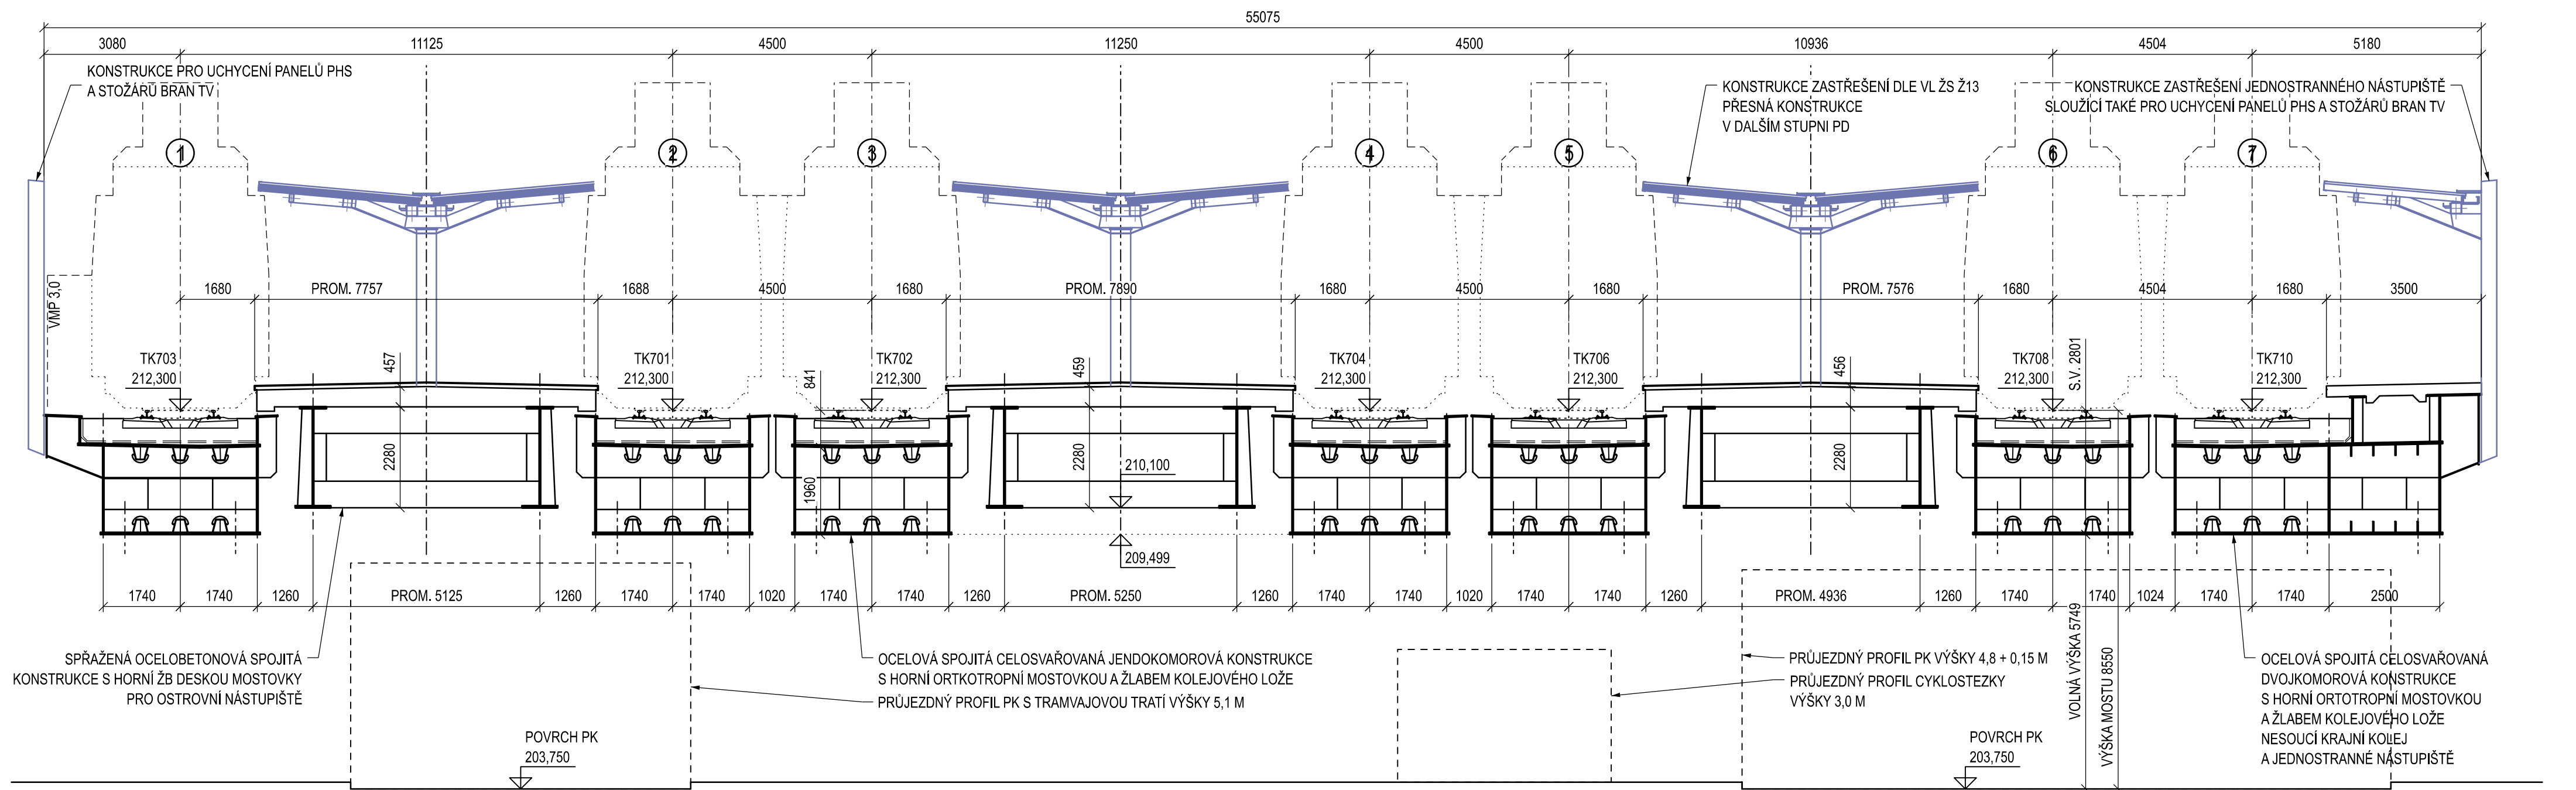


ŽELEZNIČNÍ MOST ST. KM 144,278 (EV. KM 3,963 A KM 5,605) PŘES UL. OLOMOUCKÁ  
PODÉLNÝ ŘEZ 2. NÁSTUPIŠTĚM, M 1:200

VZOROVÝ PŘÍČNÝ ŘEZ V POLI, M 1:100

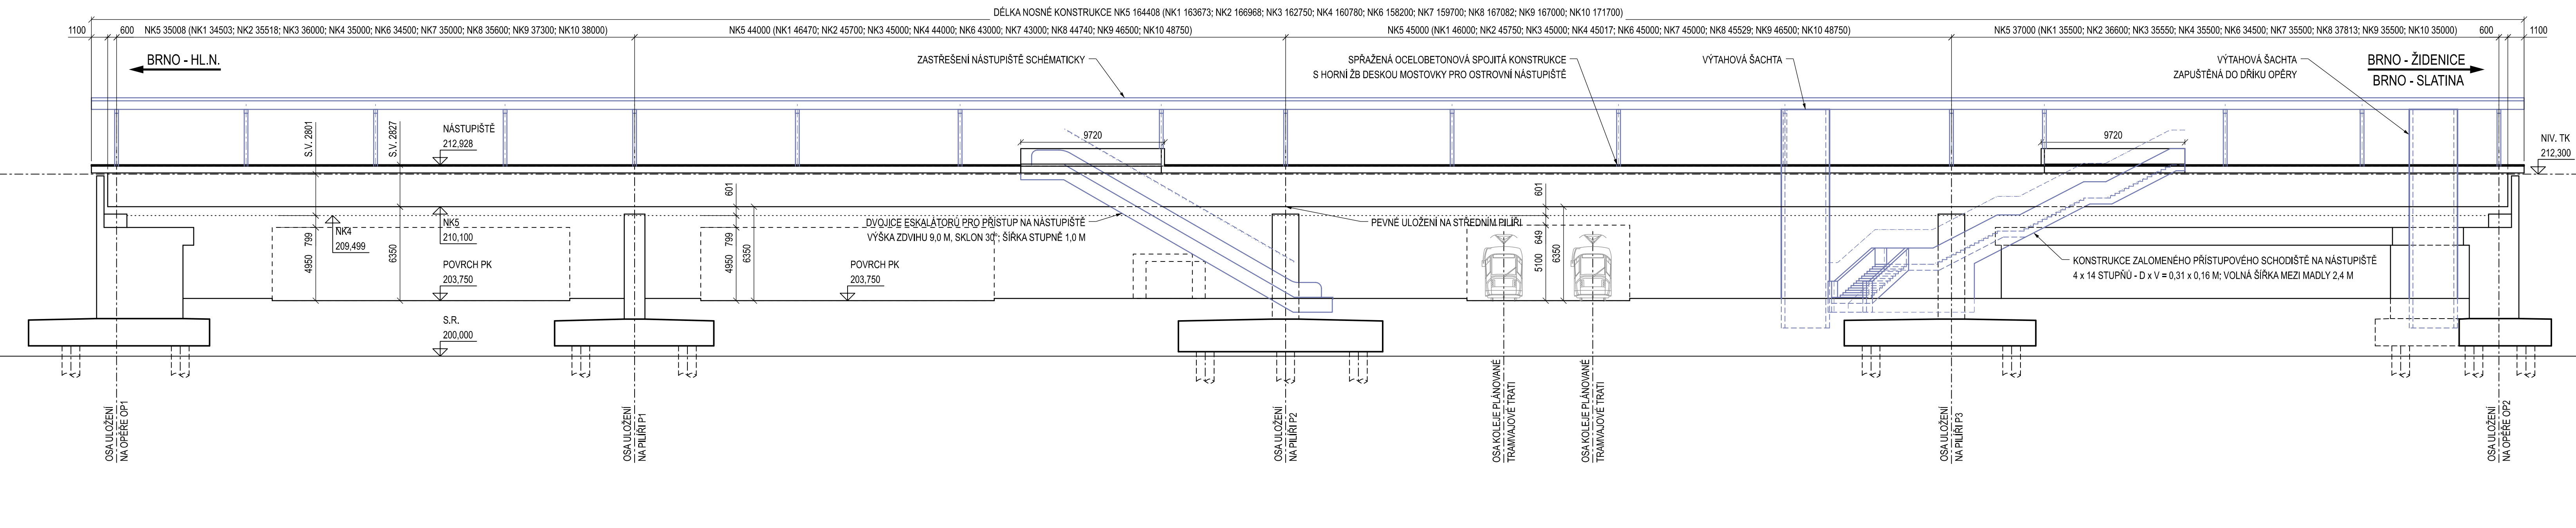

PUDORYS, M 1:200

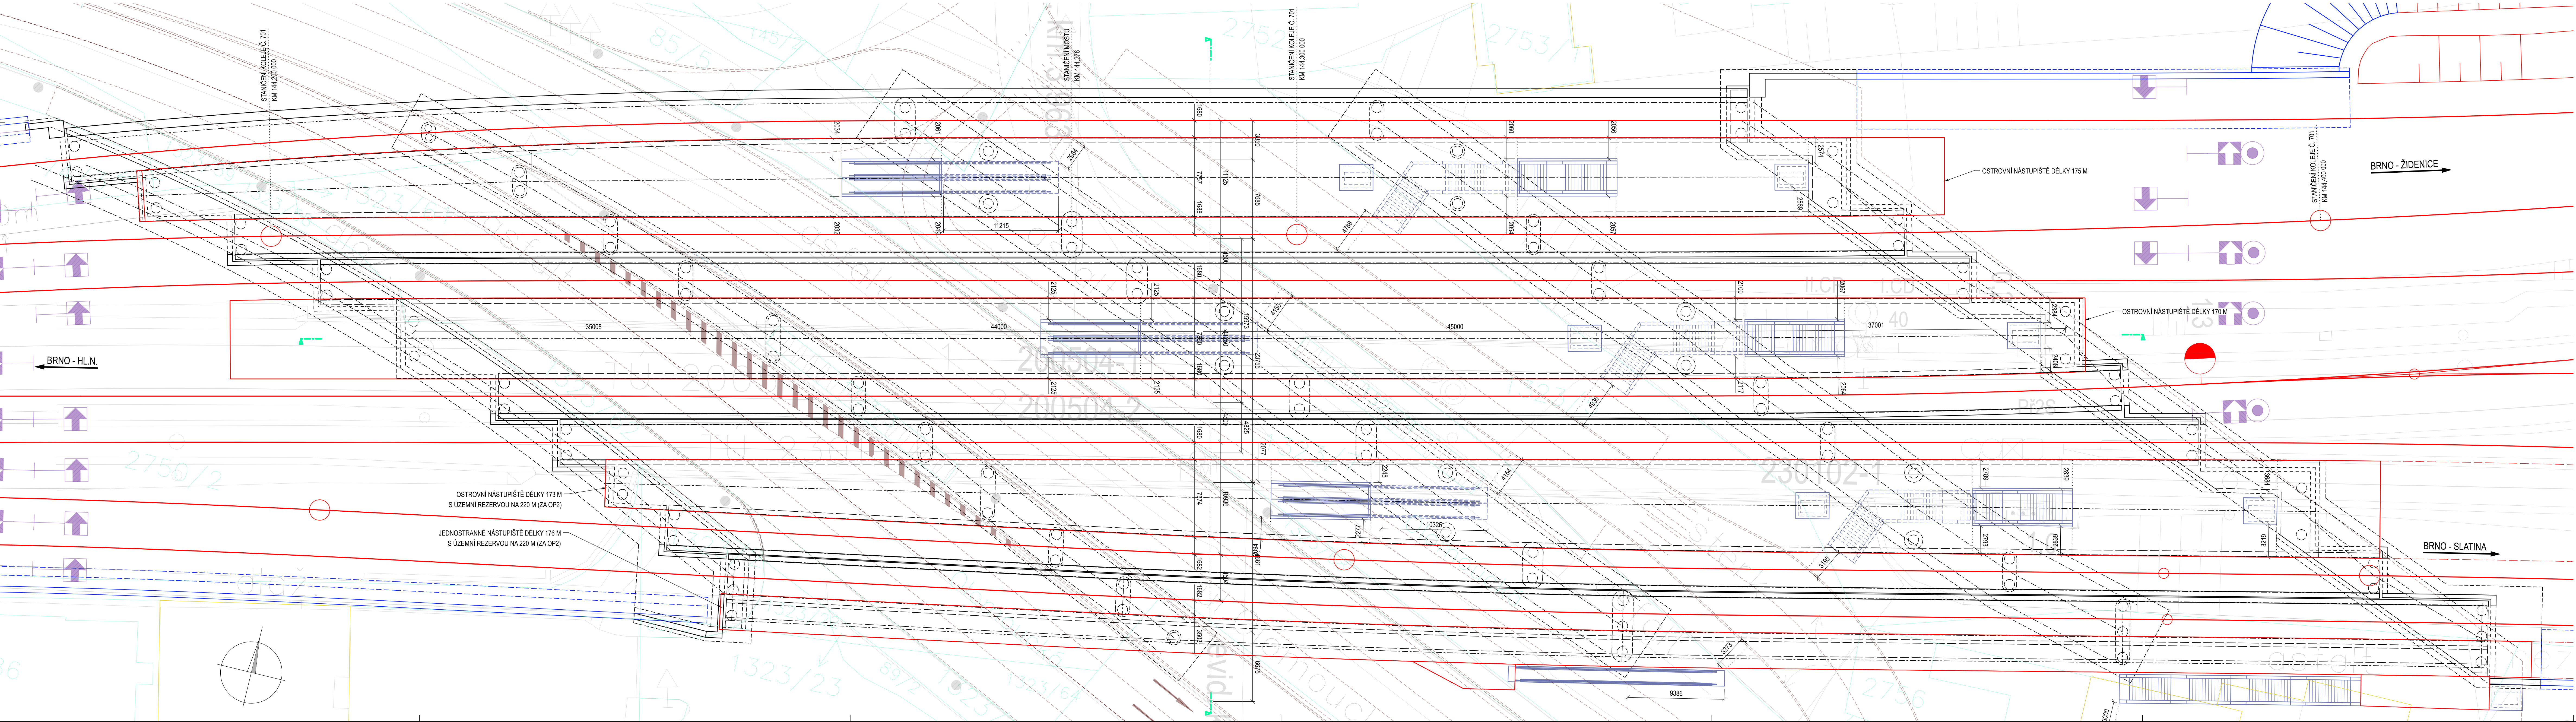

## POZNÁMKY

1. DALŠÍ INFORMACE UVEDENY V SOUHRNNÉ TECHNICKÉ ZPRÁVĚ

Jméno ověřitel:		Příjmení:	
Ověřitelka schéma:		Razítko oprávněné osoby:	
Podpis: _____		Podpis: _____	
Revize:	Datum:	Popis:	Kontrolováno:
00	30.11.2023	-	Ing. Petr Jančík
<div style="display: flex; justify-content: space-between; align-items: flex-start;"> <div style="width: 60%;"> <p><b>Stavebník/Investor:</b> <b>Správa železnic, státní organizace</b></p> <p><b>Adresa:</b> Diábrádná 1003/7, 110 00 Praha 1</p> <p><b>Záštupce Investor:</b> Stábní správa východ</p> <p style="margin-left: 20px;">Nerušova 773/1, 779 00 Olomouc</p> </div> <div style="width: 35%; text-align: center;">   <b>SPRÁVA ŽELEZNIC</b> </div> </div>			
<div style="display: flex;"> <div style="width: 45%;"> <p><b>Zhotovitel díla:</b> <b>Správa železnic, státní organizace</b></p> <p><b>Adresa:</b> Diábrádná 1003/7, 110 00 Praha 1</p> <p><b>Kontakt:</b> T: +420 972 235 830 E: <a href="mailto:Sprava@sprava-zeleznic.cz">Sprava@sprava-zeleznic.cz</a></p> <p><b>Zhotovitel objektu:</b> <b>Správa železnic, státní organizace</b></p> <p><b>Adresa:</b> Diábrádná 1003/7, 110 00 Praha 1</p> <p><b>Kontakt:</b> T: +420 972 235 830 E: <a href="mailto:Sprava@sprava-zeleznic.cz">Sprava@sprava-zeleznic.cz</a></p> </div> <div style="width: 55%;"> <p><b>Hlavní projektant (HIP):</b> Ing. Josef Burtník</p> <p><b>Specialista:</b> -</p> </div> </div>			
<h2>Železniční uzel Brno</h2>			<p><b>Označení Investor:</b> <b>S621500580</b></p> <p><b>Označení zhotovitel:</b> <b>S621500580</b></p>
<p><b>Název stavby/akce:</b></p>			<p><b>Označení dísti:</b> <b>K.8</b></p>
<p><b>Název objektu/dílu dísti:</b> <b>Ostatní přílohy</b></p>			<p><b>Označení objektu/kompotku:</b> <b>-</b></p>
<p><b>Název přílohy:</b> <b>Doprovodná dokumentace</b></p>			<p><b>Dílo přílohy:</b> <b>1. 609</b></p>
<p><b>Název dílu dísti přílohy:</b> <b>Zábráně nílost st. km 144,278 (ev. km 3,963 a km 5,605) přes ul. Olomouckou</b></p>			<p><b>Stápní dokumentace:</b> <b>ŽP</b></p>
<p><b>Odpovědný projektant:</b> Ing. Jan Bartaláš</p>			<p><b>Smluvní datum zprovozní:</b> <b>30.11.2023</b></p>
<p><b>Kraj:</b> Ing. Jan Bartaláš</p>			<p><b>Formát:</b> 14 x A4</p>
<p><b>Pracovník:</b> Katastrální území:</p>			<p><b>TUDU:</b></p>
<p><b>Pracovník:</b> die identifikačních údajů</p>			<p><b>Stápní:</b></p>
<p><b>Pracovník:</b></p>			<p><b>Dílo přílohy:</b></p>