



PŘÍČNÝ ŘEZ NOVÝMI ŽEL. MOSTY
M 1 : 100

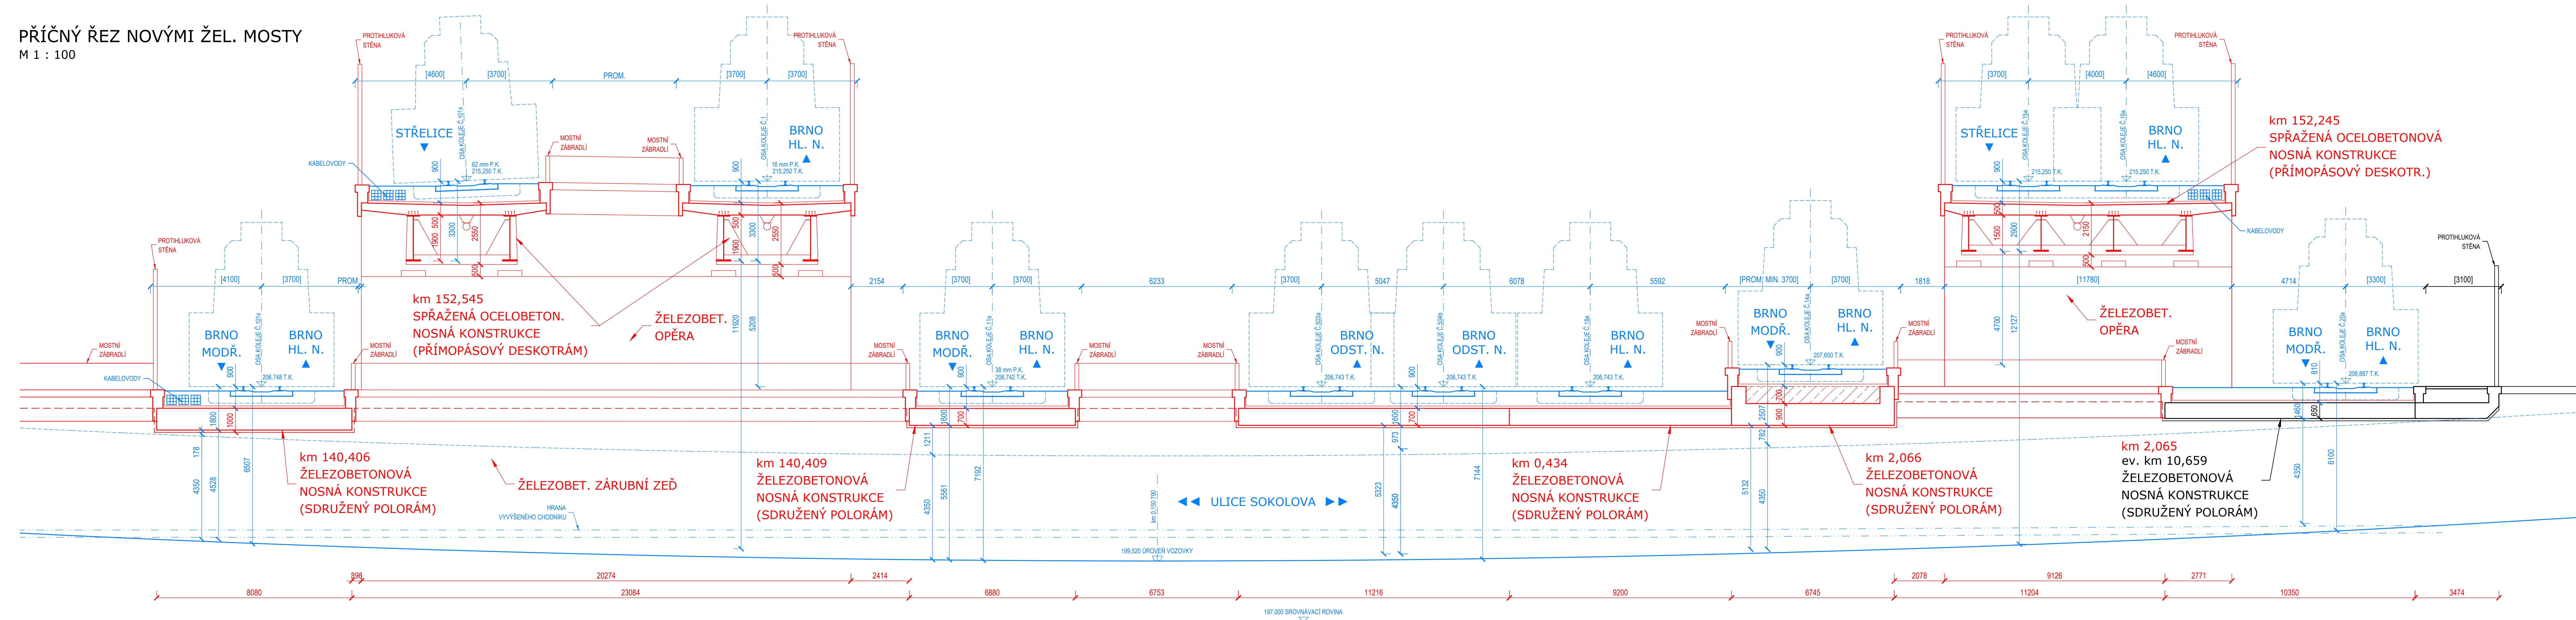

PODÉLNÝ ŘEZ NOVÝM ŽEL. MOSTEM km 152,245
M 1 : 100

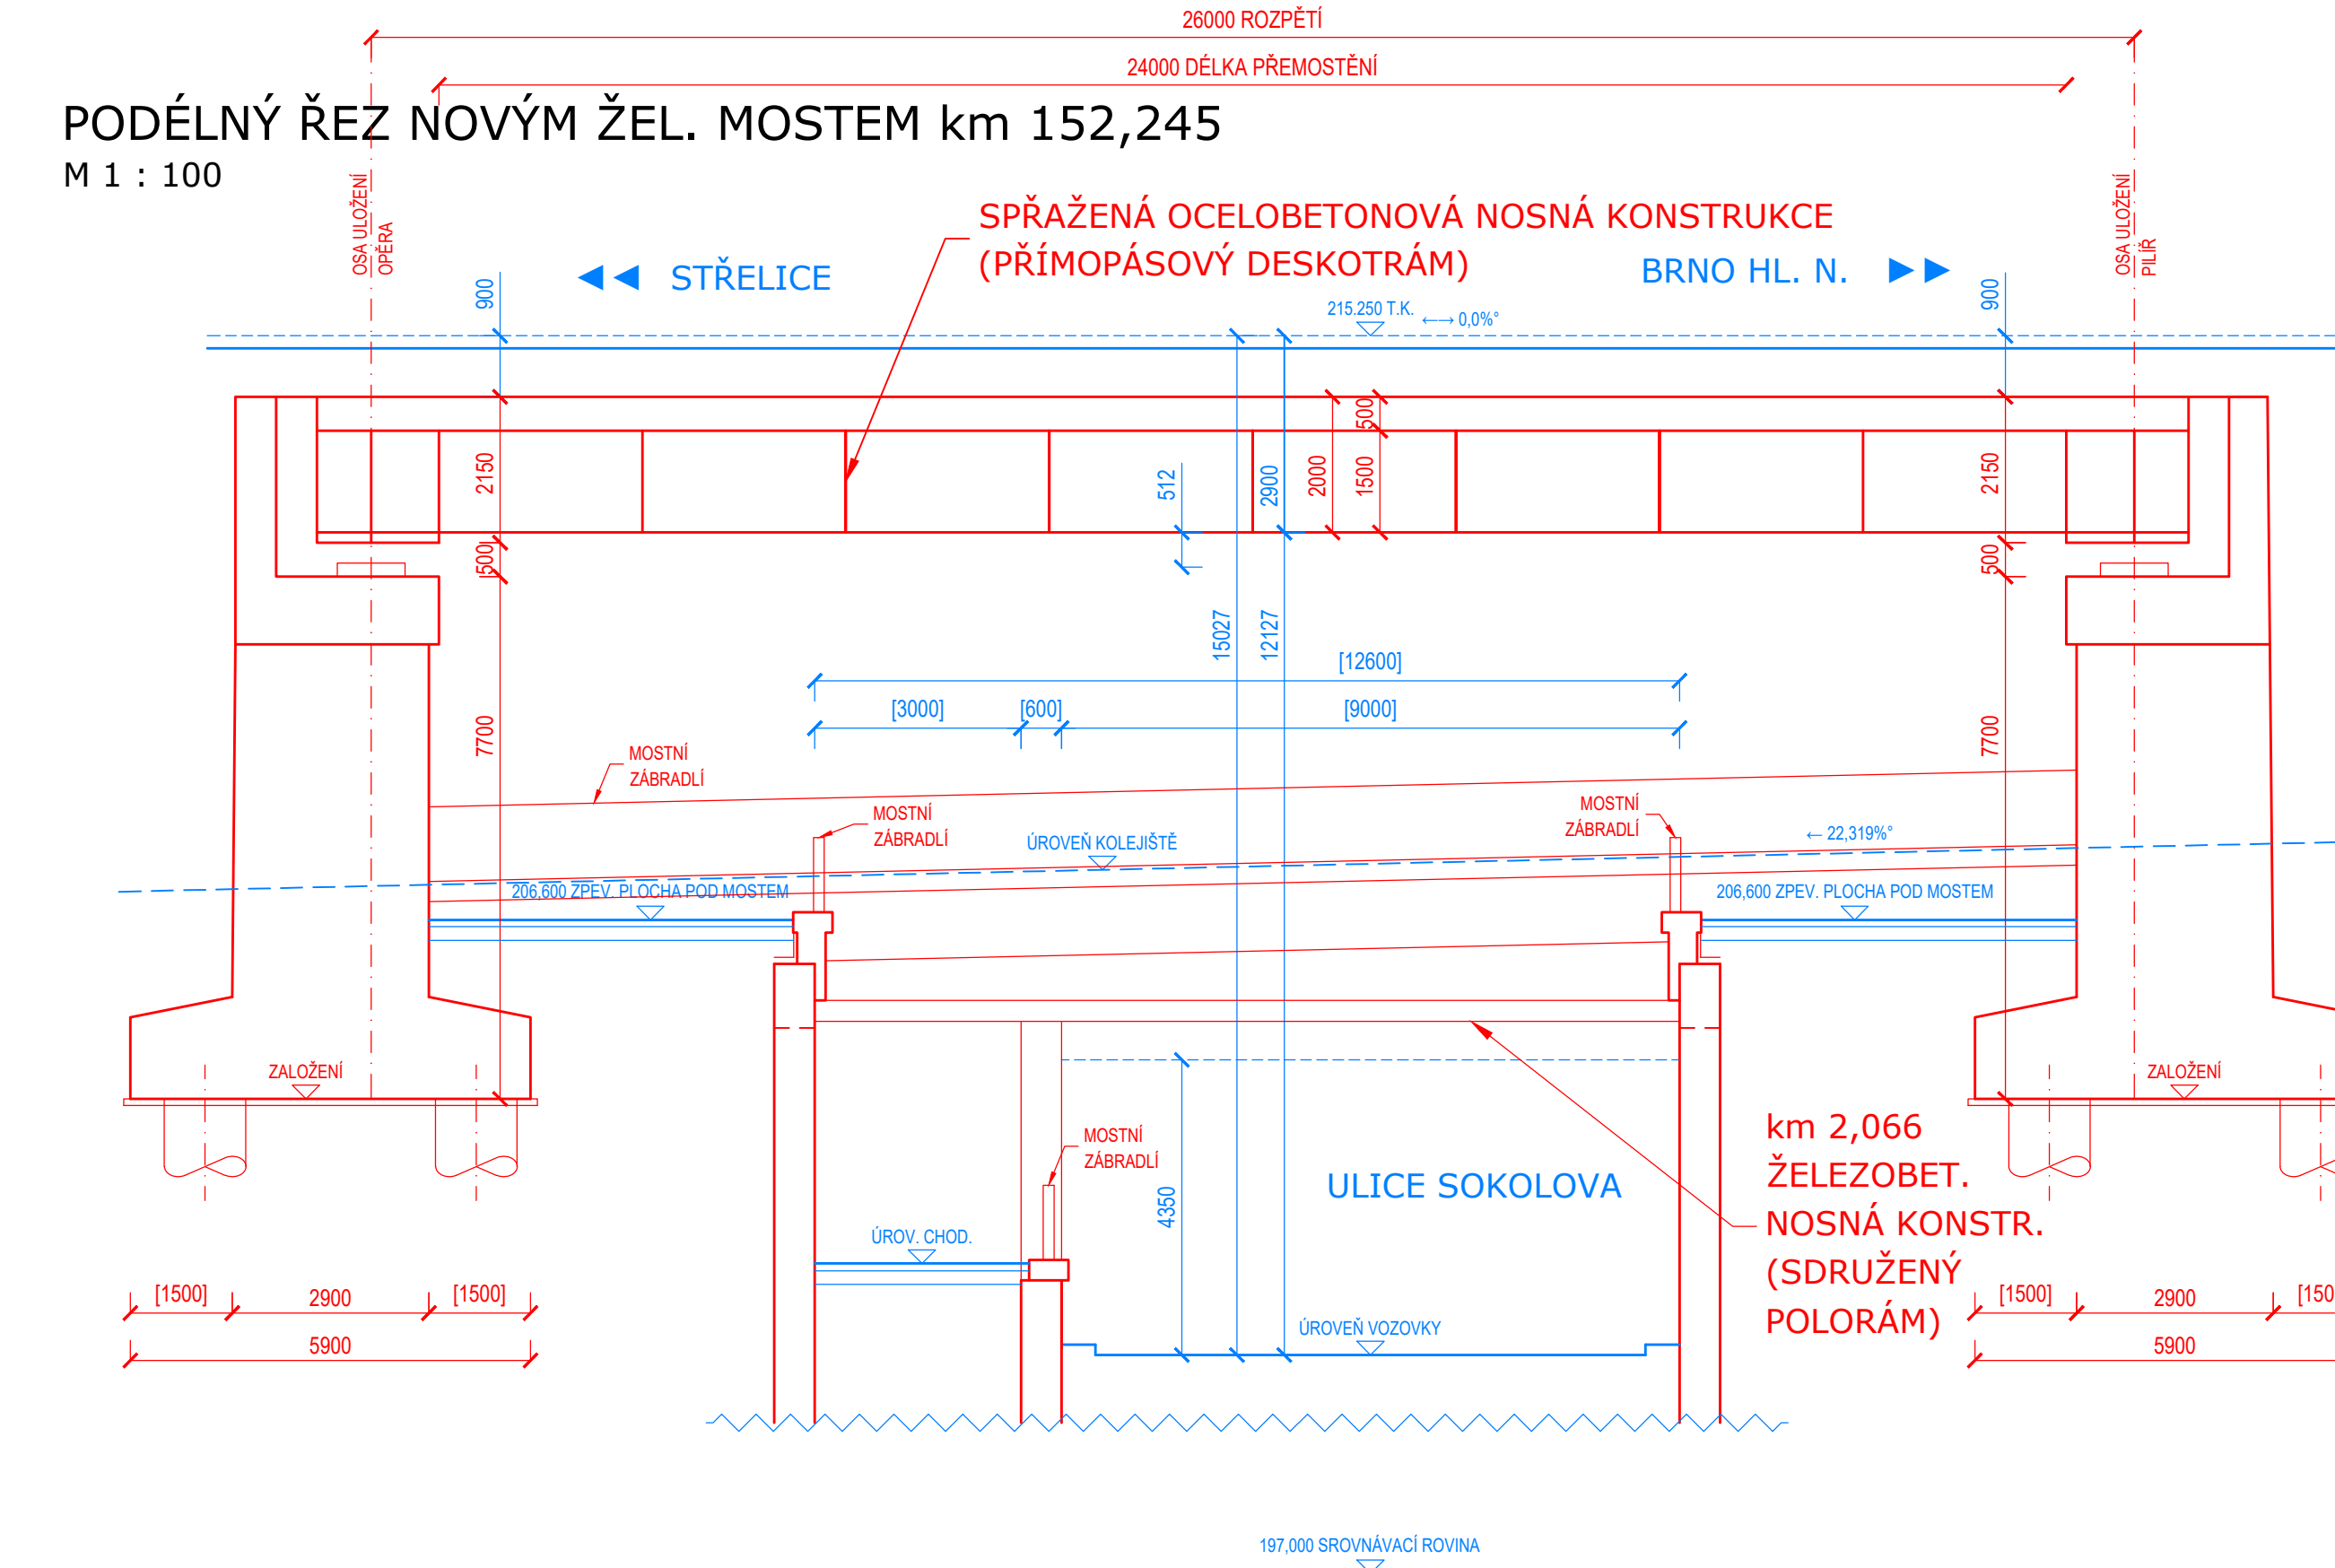

| | | | |
|--------------------|--|----------------------------|--|
| Jiná ověření: | | Paré: | |
| Orientační schéma: | | Razítko oprávněné osoby: | |
| | | Podpis: _____ Datum: _____ | |

| | | | |
|---------|------------|--------|-------------------|
| Revize: | Datum: | Popis: | Kontroloval: |
| 000 | 30.11.2023 | - | Ing. Jan Bartaloš |
| | | | |
| | | | |
| | | | |

| | | |
|---------------------|---|----------------------------|
| Stavebník/Investor: | Správa železnic, státní organizace | SPRÁVA ŽELEZNIC |
| Adresa: | Dlážděná 1003/7, 110 00 Praha 1 | |
| Zástupce investora: | Stavební správa východ | |
| Adresa: | Nerudova 773/1, 779 00 Olomouc | |

| | | | |
|--------------------------|---|--------------|---|
| Zhotovitel díla: | Správa železnic, státní organizace | | |
| Adresa: | Dlážděná 1003/7, 110 00 Praha 1 | | |
| Kontakt: | T: +420 972 235 830 E: O9sek@spravazeleznic.cz | | |
| Zhotovitel objektu: | Správa železnic, státní organizace | | |
| Adresa: | Dlážděná 1003/7, 110 00 Praha 1 | | |
| Kontakt: | T: +420 972 235 830 E: O9sek@spravazeleznic.cz | | |
| Hlavní projektant (HIP): | Ing. Josef Burdnek | Specialista: | - |

| | | |
|----------------------------|--|--|
| Název stavby/akce: | Železniční uzel Brno | Označení investora: <div style="text-align: right;">562100508</div> |
| Název části: | Záměr projektu - příloha | Označení zhotovitele: <div style="text-align: right;">562100508</div> |
| Název objektu/dílel části: | Ostatní přílohy Doprovodná dokumentace | Označení objektu/komplexu: <div style="text-align: right;">K.6</div> |
| Název přílohy: | Přehledný výkres Žel. mosty st. km 140,406 + 152,545 + 140,409 + 0,434 + 2,066 + 152,245 + 2,065 přes ulici Sokolova | Číslo přílohy: <div style="text-align: right;">1. 621</div> |
| Název dílel části přílohy: | Zpracovatel přílohy: | Stupeň dokumentace: |
| Odpovědný projektant: | Ing. Petr Jančík | Měřítko: 1:100 |
| Jaro: | Ing. Petr Jančík | Formáty: 8 x A4 |
| Informační údaje: | Katastrální území: | TUDU: |
| Klasifikace údajů: | dle identifikačních údajů | - |
| Ostatní investice: | | Smluvní datum zpracování: |
| Soutěžní dokumentace: | | <div style="text-align: right;">30.11.2023</div> |

(Přeset pro další informace)