


Ozn.	Místnost	Plocha (m²)
IS01	Schodiště	10,80
IS02	Chodba	72,58
IS03	Sklep	15,12
IS04	Sklep	15,12
IS05	Sklep	62,10
IS06	Kotelna	42,12
IS07	Strojovna	29,97
IS08	Schodiště	19,62
IS08a	Výtah	2,52
IS09	Strojovna výtahu	6,82
IS10	Sklep	8,64
IS11	Sklep	6,53
IS12	Sklep	5,28
IS13a	Sklep	5,28
IS13b	Sklep	5,94
IS13c	Sklep	5,28
IS14	Sklep	4,95
IS15	Chodba	9,72
IS16	Sklep	6,30
IS17	Prádelna	14,85
IS18	Sušárna	15,34
IS19	Kočárkárna	4,50
IS20	Tlaková komora	2,70
IS21	Protiplynová předsíň	2,70
IS22	Prachová komora	4,59
IS23	Filtroventilační komora	5,74
IS24	Chodba	7,43
IS25	Vedoucí štáb	7,83
IS26	Ošetřovna	11,70
IS27	Úkrytový prostor	11,70
IS28	Úkrytový prostor	11,70
IS29	Chodba	3,15
IS30a	Předsíň WC	4,28
IS30b	WC	1,15
IS30c	WC	1,15
IS30d	WC	1,15
IS31	Úkrytový prostor	12,15
IS32	Úkrytový prostor	11,70
IS33	Úkrytový prostor	11,25
IS34	Úkrytový prostor	12,15
IS35	Úkrytový prostor	12,15
IS36	Úkrytový prostor	11,70
IS37	Úkrytový prostor	11,70
IS38	Úkrytový prostor	11,70
IS39	Úkrytový prostor	9,95
IS40	Nouzový výlez	12,84
IS41	Chodba	10,98
IS42	Filtroventilační komora	5,74
IS43	Prachová komora	4,59
IS44	Prachová komora	4,59
IS45	Filtroventilační komora	6,12
IS46	Tlaková komora	2,43
IS47	Protiplynová předsíň	13,10
IS48	Nouzový výlez	8,16
IS49a	Předsíň WC	4,28
IS49b	WC	1,15
IS49c	WC	1,15
IS49d	WC	1,15
IS50	Předsíň	4,50
IS51	Úkrytový prostor	9,90
IS52	Úkrytový prostor	25,09
IS53	Protiplynová předsíň	2,25
IS54	Tlaková komora	2,25
IS55	Sklep	18,90
IS56	Umývárna	15,59
IS57	Strojovna chlazení	6,60
IS58	Chladírna	6,21
IS59	Chodba	27,68
IS60	Schodiště	3,47
IS61	Chodba	7,54
IS62	Sklep	15,59
IS63	Chladírna	7,29
IS64	Chladírna	4,05
IS65	Strojovna výtahu	7,88
IS66	Nákladní výtah	1,62
Plocha celkem		793,49

LEGENDA:

- Veřejně přístupné prostory (odbavovací haly, čekárny, veřejná WC – v případě že nejsou provozována externím nájemcem a nejde tedy o komerční provoz)
- Prostory pro zajištění provozuschopnosti dráhy (dopravní kancelář, technologické místnosti)
- Prostory pro vlastní využití Správy železnic, státní organizace
- Prostory pro dopravce
- Ostatní prostory dopravců
- Nevyužité prostory
- Společné prostory
- Komerční prostory
- Bytové prostory
- Prostory pro municipality, infocentra, knihovna + další městem provozované prostory
- Prostory pro využití orgány státní správy
- Zpevněné plochy mimo výpravní budovu

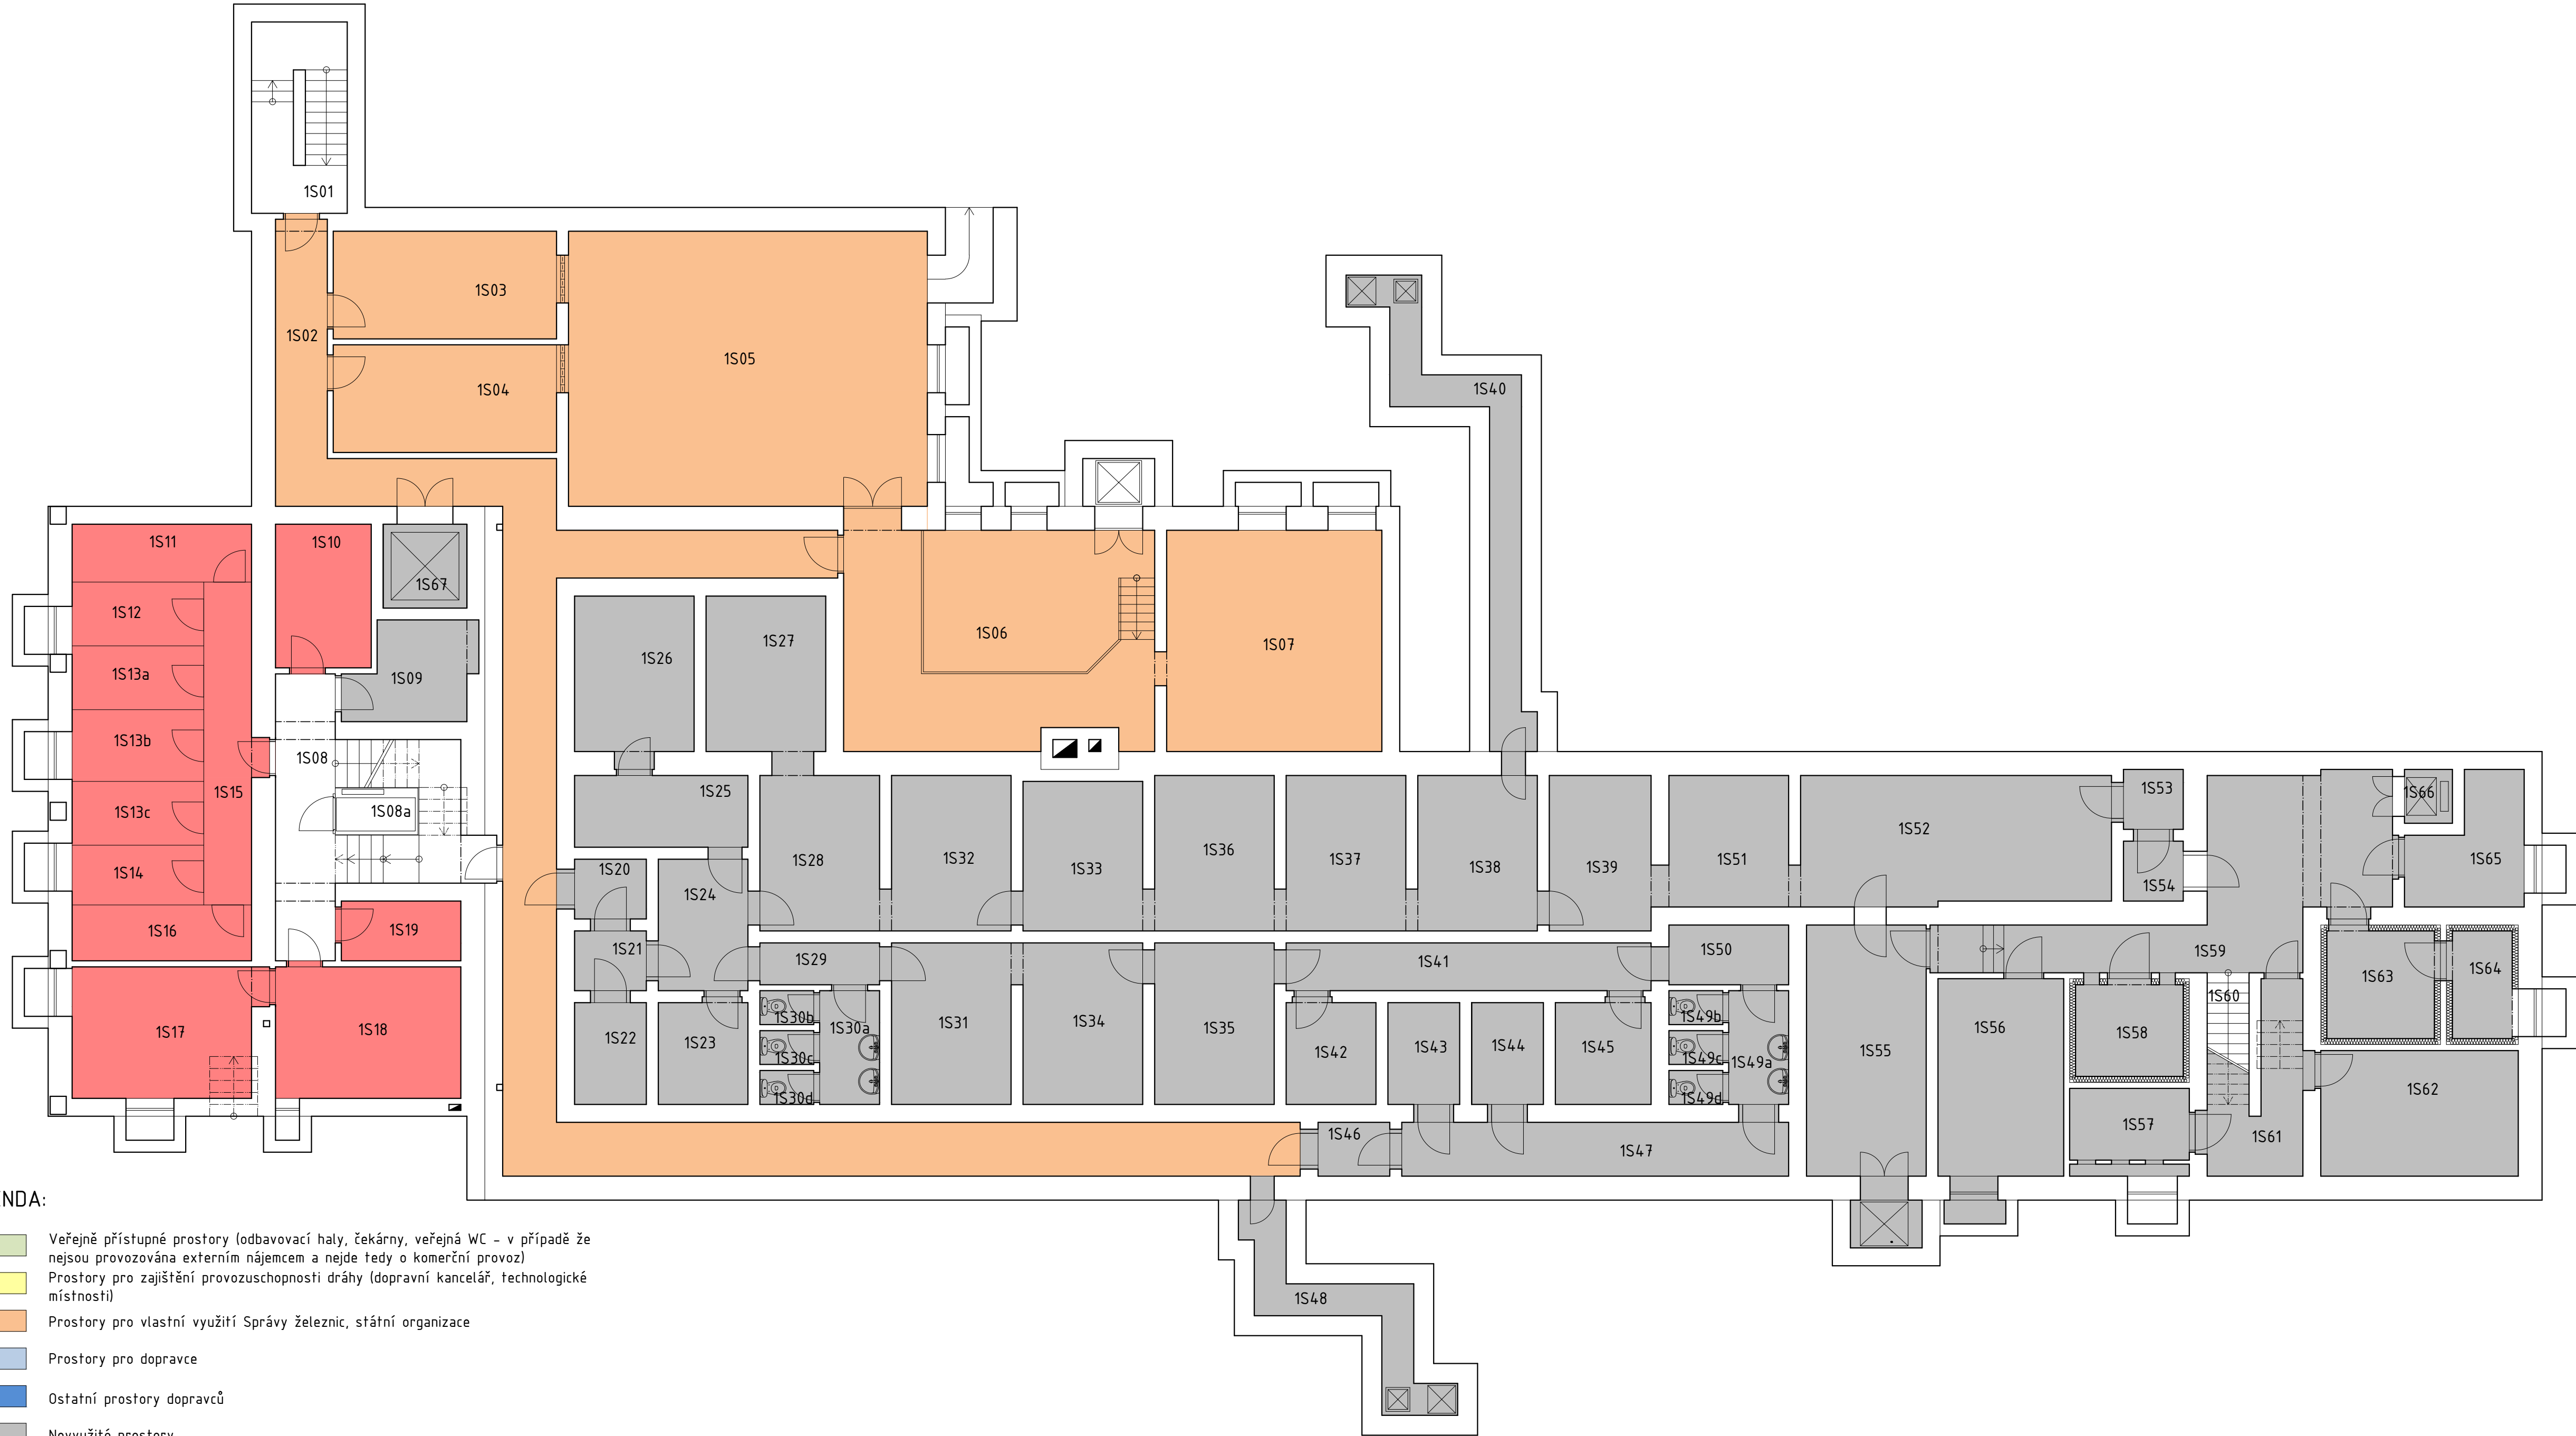

<div><div><div></div><div>sfdi</div><div>STATNÍ FOND DOPRAVNÍ INFRASTRUKTURY</div></div></div>				
Jiná ověření:	Paré:			
Orientační schéma:	Razítko oprávněné osoby:			
Revize:	Datum:	Popis:	Podpis:	Datum:
000	30.11.2023	-		Ing. arch. Tereza Velková
Stavebník/Investor: <b>Správa železnic, státní organizace</b>				
Adresa: <b>Dlážděná 1003/7, 110 00 Praha 1</b>				
Zástupce investora: <b>Stavební správa východ</b>				
Adresa: <b>Nerudova 773/1, 779 00 Olomouc</b>				
Zhotovitel díla: <b>Správa železnic, státní organizace</b>				
Adresa: <b>Dlážděná 1003/7, 110 00 Praha 1</b>				
Kontakt: <b>T: +420 972 235 830</b>				
E: <b>O9sek@spravazeleznic.cz</b>				
Zhotovitel objektu: <b>Správa železnic, státní organizace</b>				
Adresa: <b>Dlážděná 1003/7, 110 00 Praha 1</b>				
Kontakt: <b>T: +420 972 235 830</b>				
E: <b>O9sek@spravazeleznic.cz</b>				
Hlavní projektant (HIP): <b>Ing. Josef Buriánek</b>		Specialista: <b>-</b>		
Název stavby/akce:	Označení investora:			
<b>Železniční uzel Brno</b>		S621500S80		
Název části:	Označení zhotovitele:			
Záměr projektu - příloha	S621500S80			
Název objektu/dílo části:	Označení části:			
<b>Ostatní přílohy</b>	K.8			
<b>Doprovodná dokumentace</b>	-			
Název přílohy:	Číslo přílohy:			
Výpravní budova Brno-Židenice	<b>1. 401</b>			
Název dílo části přílohy:	Stupeň dokumentace:			
Půdorys 1:PP - Stávající stav	<b>ZP</b>			
Odpovědný projektant:	Zpracovatel přílohy:	Měřítko:	1 : 100	
Ing. arch. Tereza Velková	Ing. arch. Tereza Velková	Formáty:	10 x A4	
Kraj:	Katastrální území:	TUDU:		
Jihomoravský	dle identifikačních údajů	-		
Označení investora:		Stupeň dokumentace:	Číslo přílohy:	
S621500S80		Číslo přílohy:	1. 401	
Prostor pro další informace:		Revize:		