


——— VODOVOD STÁVAJÍCÍ  
 -.-.-.- VODOVOD PROJEKTOVANÝ  
 —(— KANALIZACE PROJEKTOVANA

# D 301 351

VÍŠKOVÝ SYSTÉM: Bálť. p. v.  
 SOUBADNICOVÝ SYSTÉM: JTSK

VEDOUcí PROJEKTANT	ING. TOMŠÍK		<b>„DOPRAVOPROJEKT“</b> BRNO, Leninova 17 Středisko I Vedoucí: Ing. Zdeněk Záh 2. 8. IV. 1983
ZODPOVĚDNÝ PROJEKTANT	ING. ŽIŽKOVÁ	Ing. Žižková	
VYPRACOVAL	ING. ŽIŽKOVÁ	Ing. Žižková	
KRESLIL	J. LUNEROVÁ	Lunero J.	
KONTROLOVAL	ING. KUČTIČEK	Ing. Kučtíček	
KNV HRADEC KRÁLOVÉ	ONV ÚSTÍ NAD ORLICÍ	DATUM	
INVESTOR SIÚ VČ KNV PARDUBICE	FORMÁT		4A4
NÁZEV AKCE	MÉRITKO		1:500
REKONSTRUKCE MOSTU EV.Č. 3128-5	STUPEŇ		JP
PŘES DIVOKOU ORLICI	ČÍS. ZAKÁZKY		2017-2
REK. ZATRUB. ODPADU, PŘELOŽKA VODOVODU	ARCHIVNÍ ČÍS.		3086
NÁZEV VÝKRESU	ČÍS. SOUPRAVY		ČÍS. VÝKRESU
SITUACE	6		2



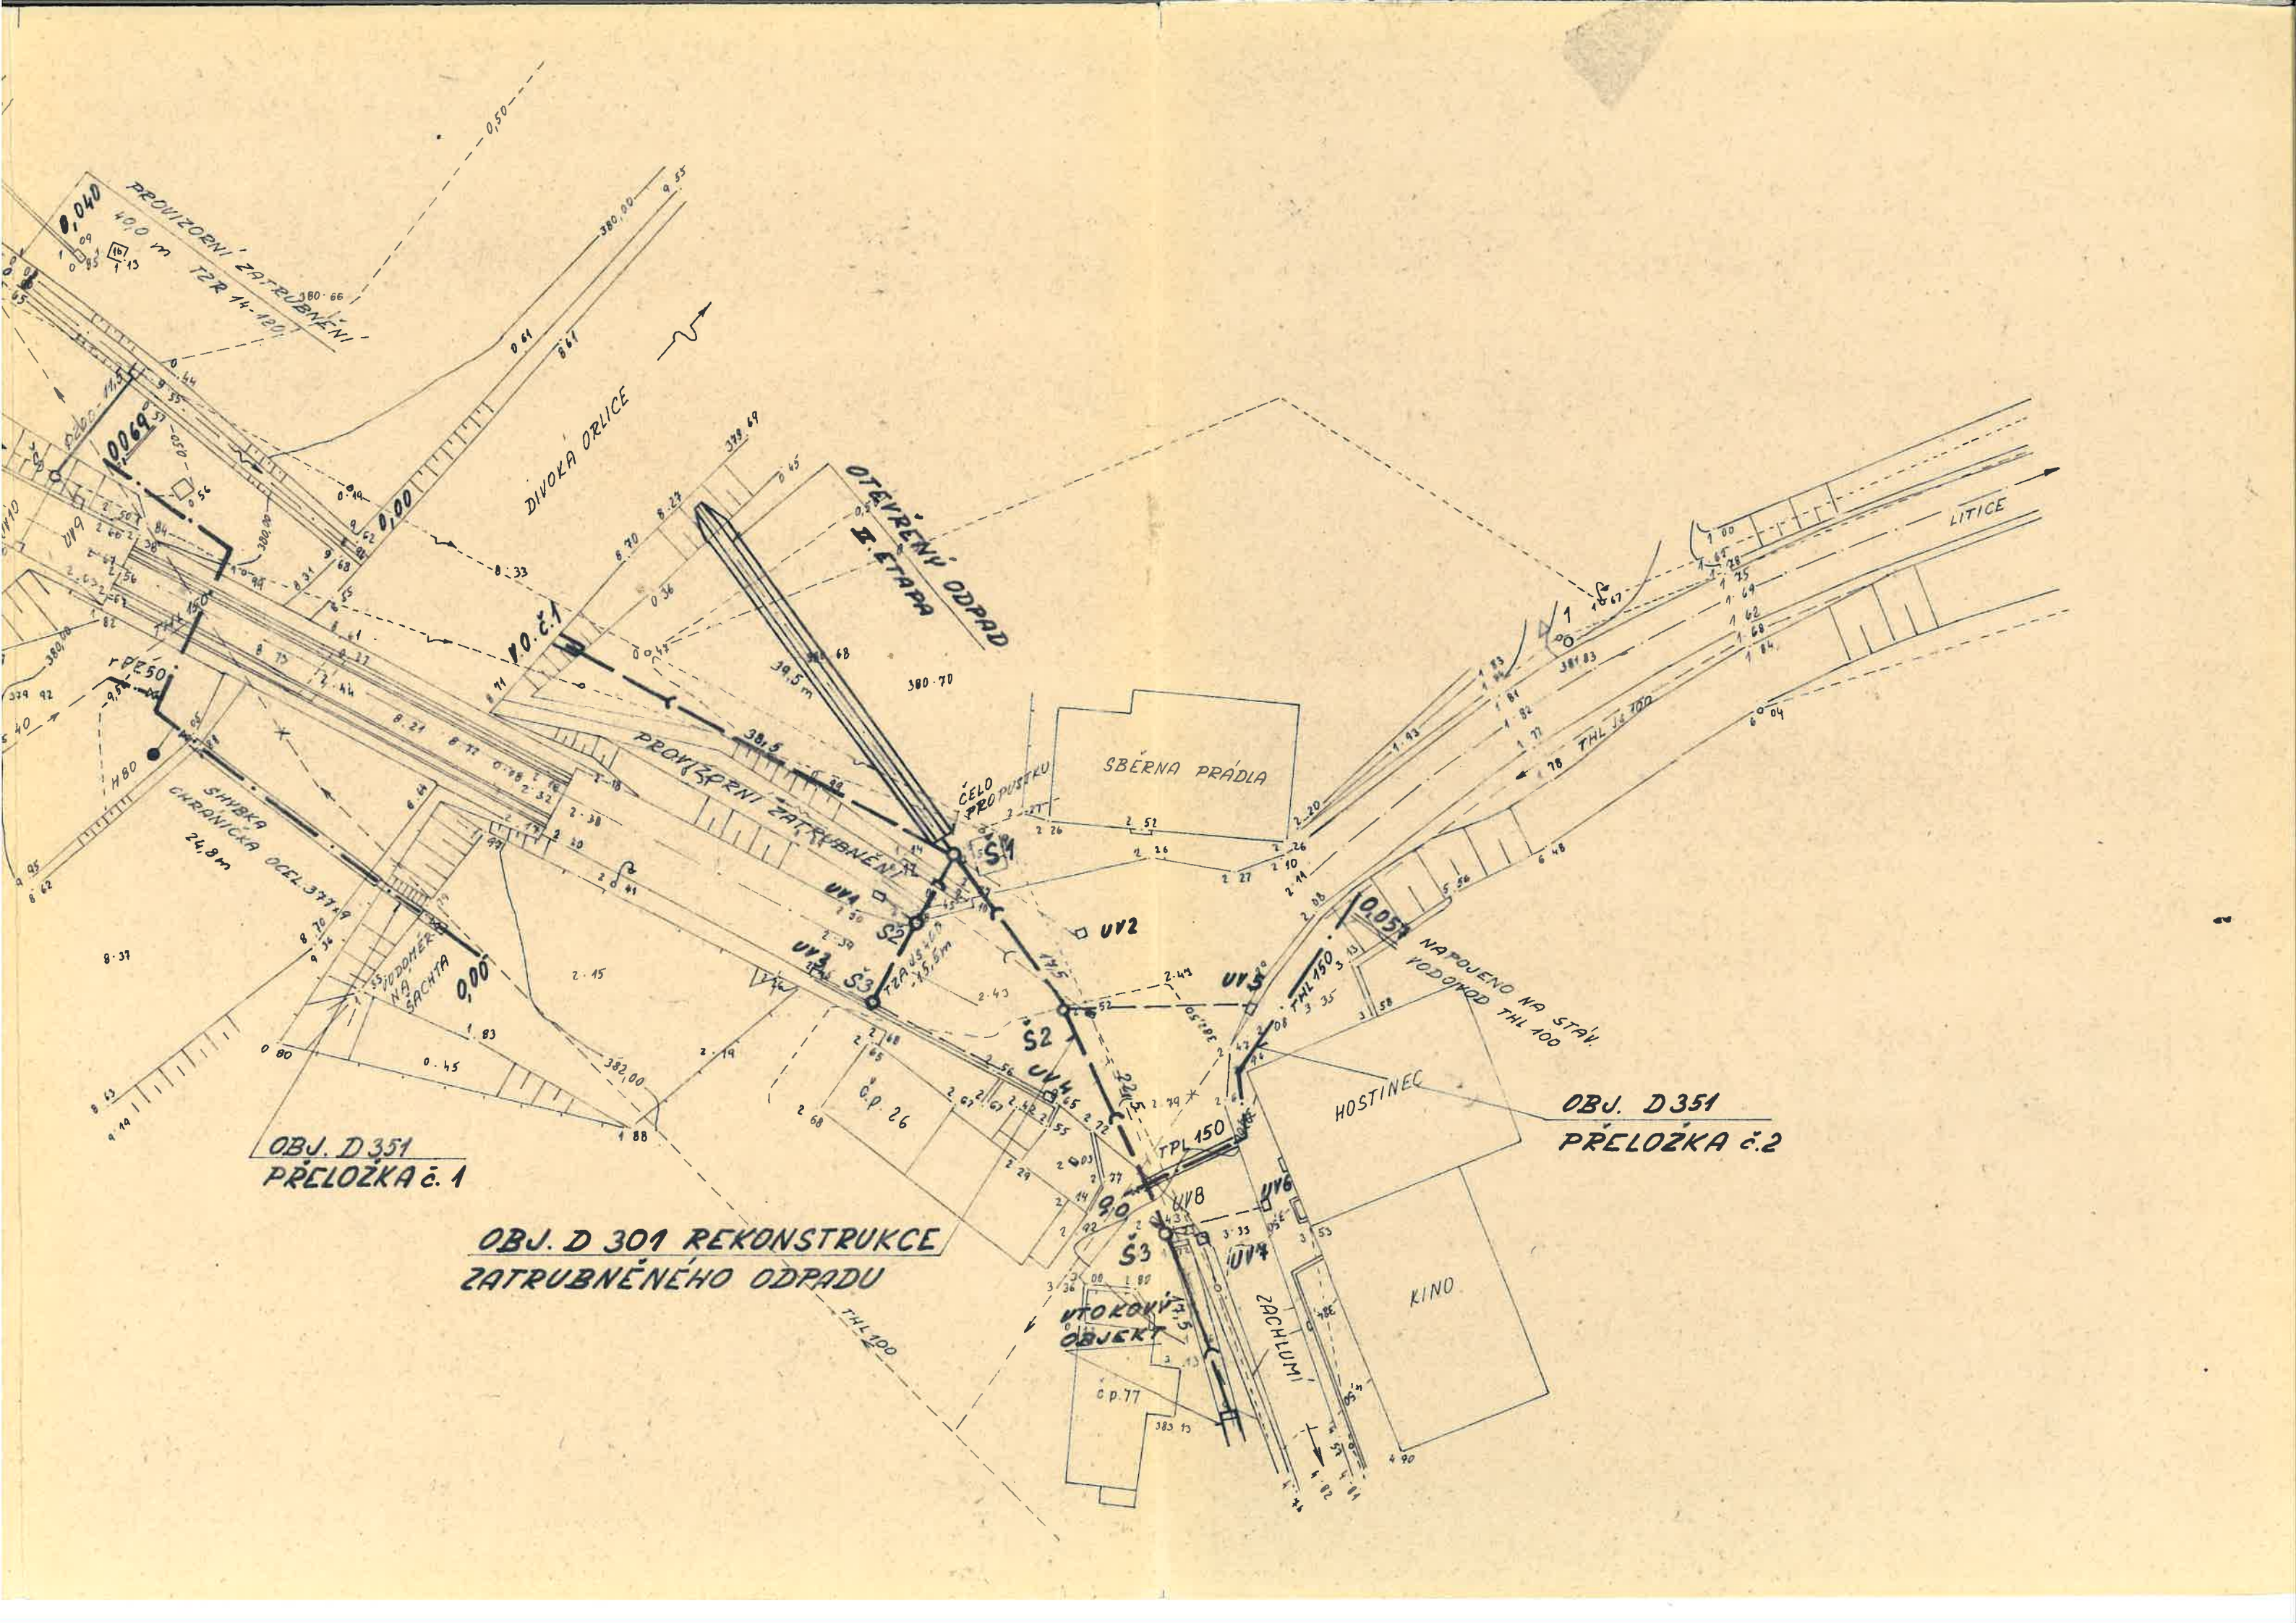

OBJ. D 351  
PŘELOŽKA č. 1

OBJ. D 301 REKONSTRUKCE  
ZATRUBNĚNÉHO ODPADU

OBJ. D 351  
PŘELOŽKA č. 2



SITUACE

M 1:500

