

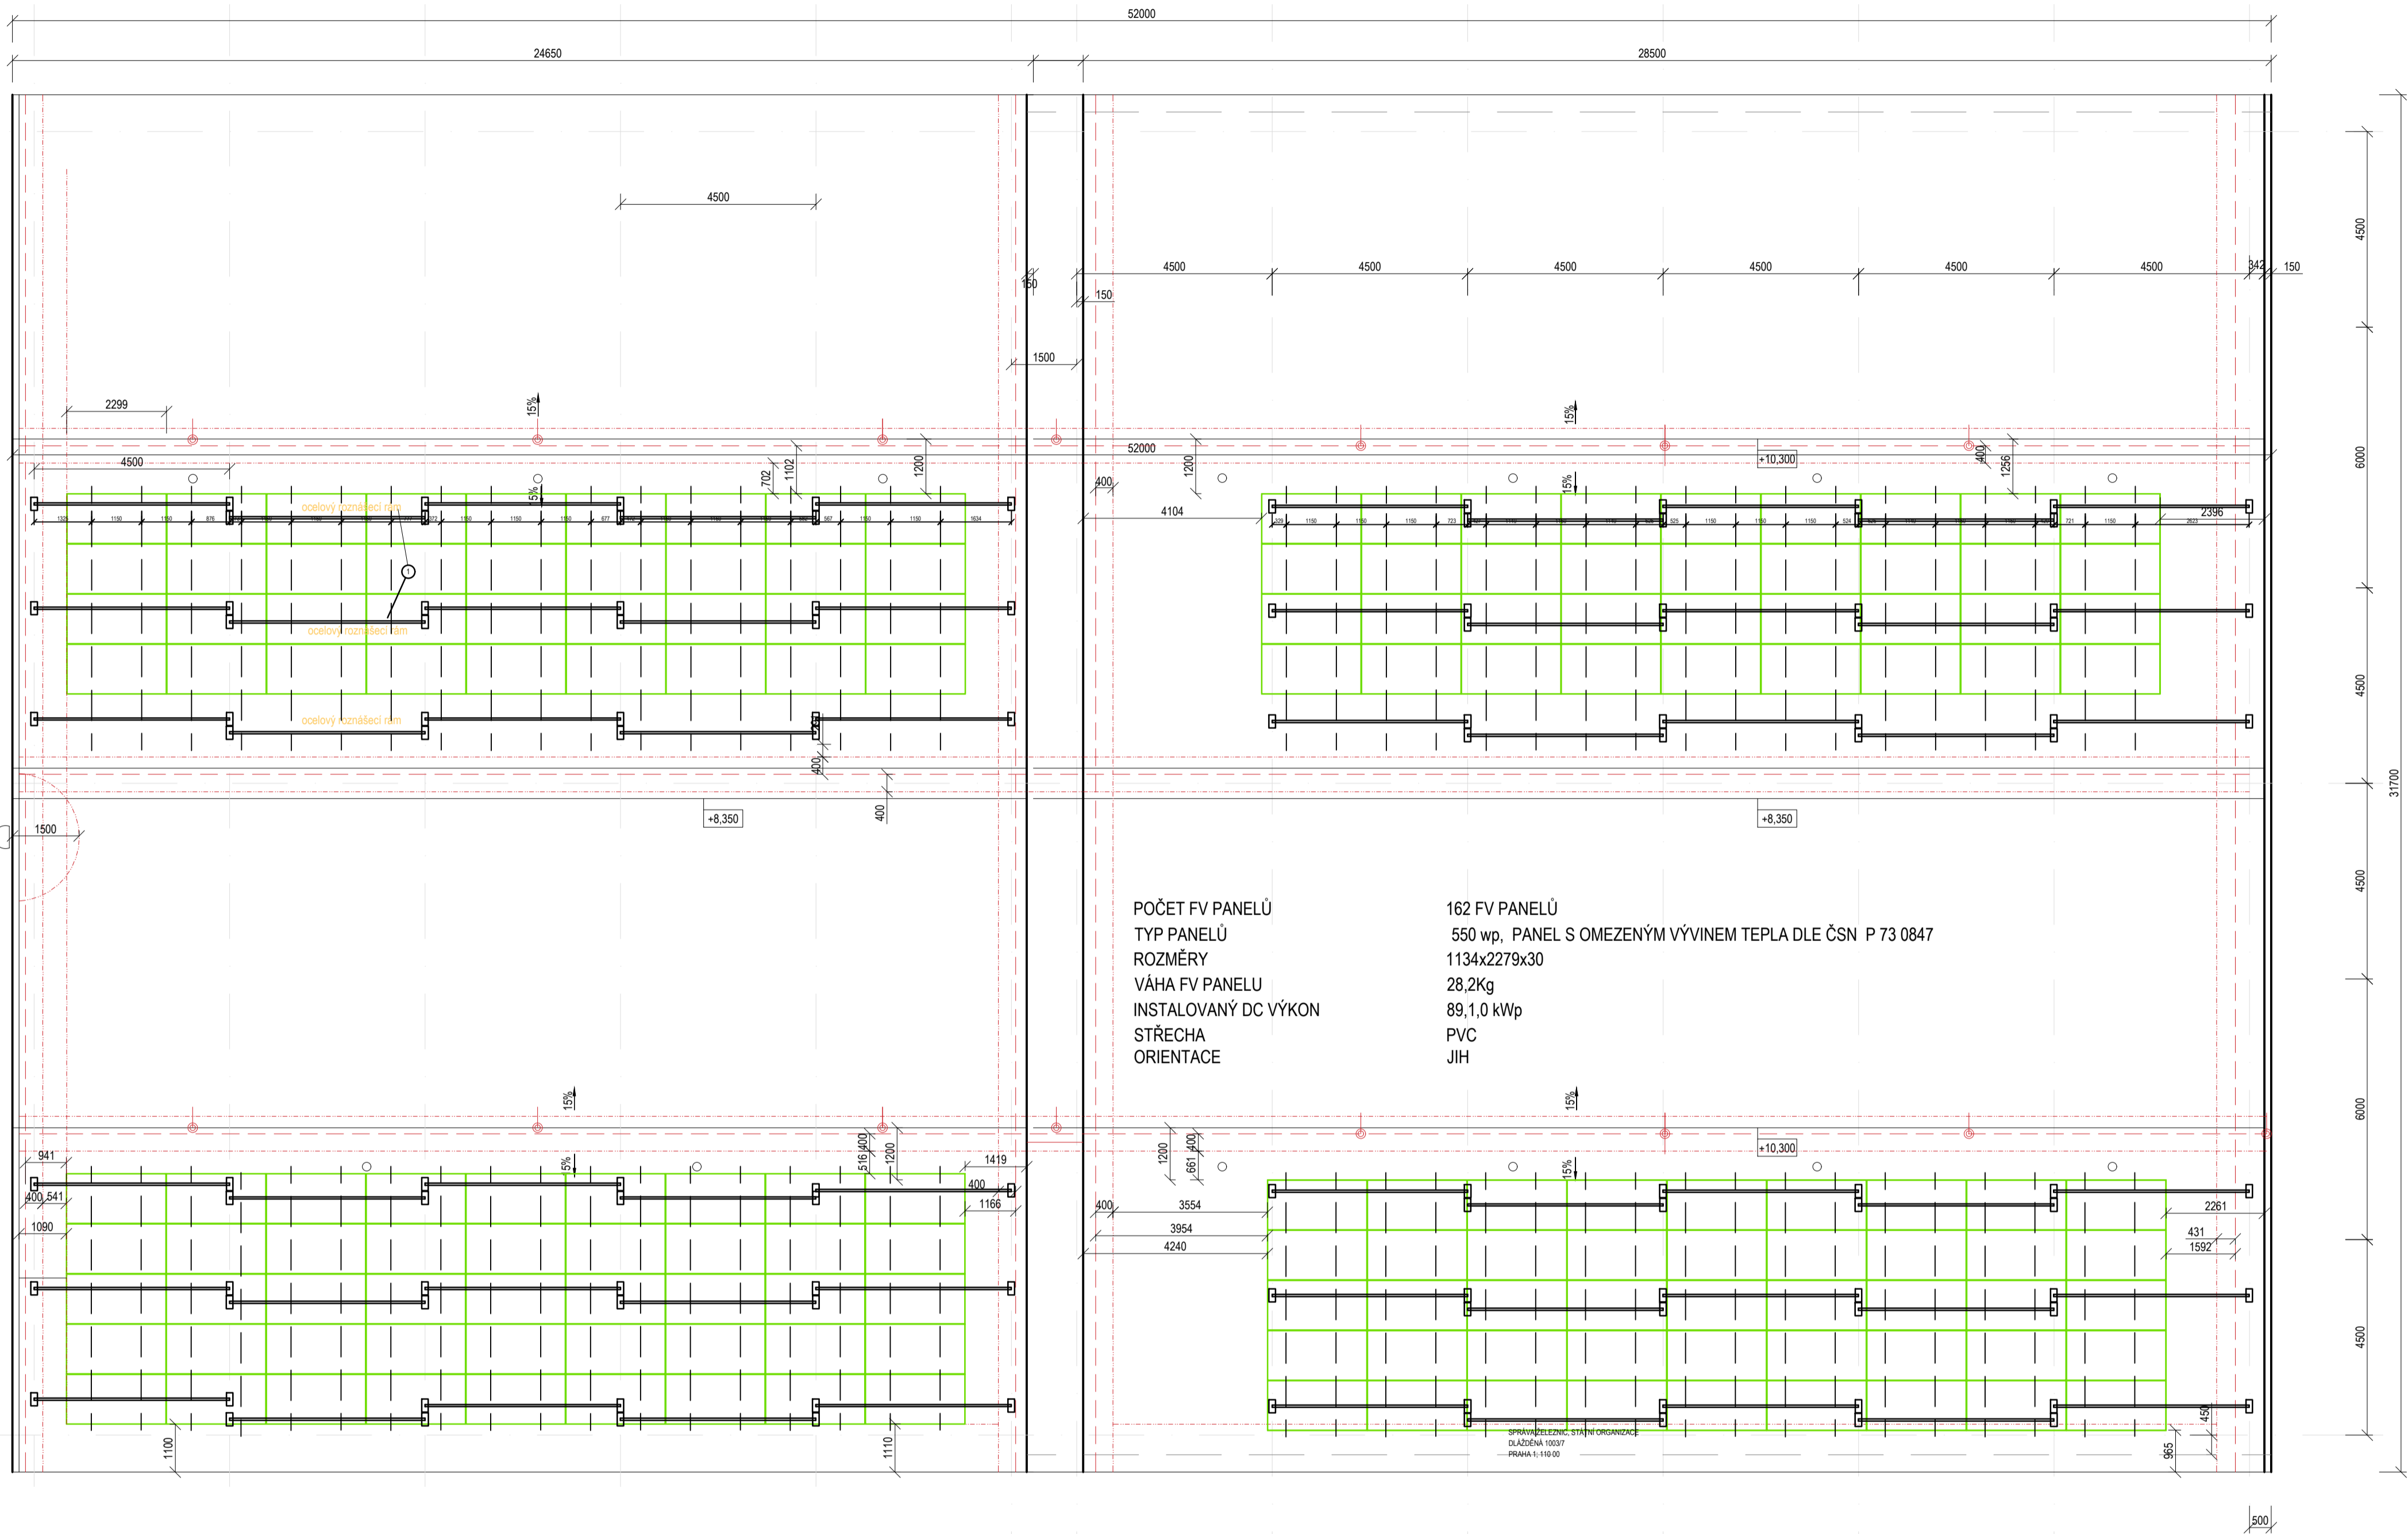


PŮDORYS STŘECHY

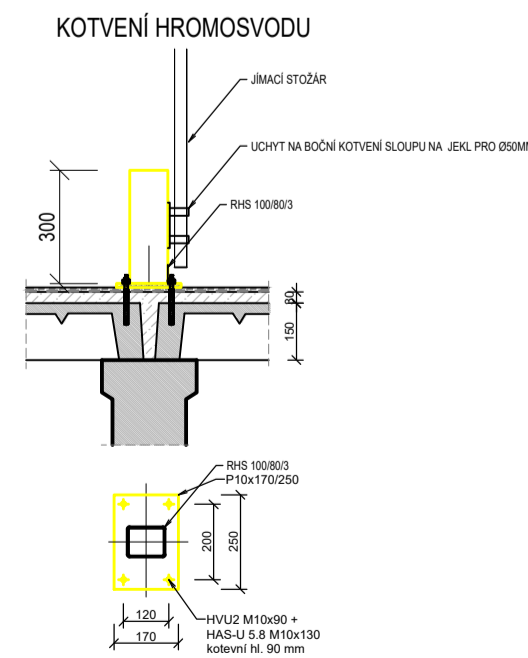


|                      |                                                          |
|----------------------|----------------------------------------------------------|
| POČET FV PANELŮ      | 162 FV PANELŮ                                            |
| TYP PANELŮ           | 550 wp, PANEL S OMEZENÝM VÝVINEM TEPLA DLE ČSN P 73 0847 |
| ROZMĚRY              | 1134x2279x30                                             |
| VÁHA FV PANELU       | 28,2Kg                                                   |
| INSTALOVANÝ DC VÝKON | 89,1,0 kWp                                               |
| STŘECHA              | PVC                                                      |
| ORIENTACE            | JIH                                                      |

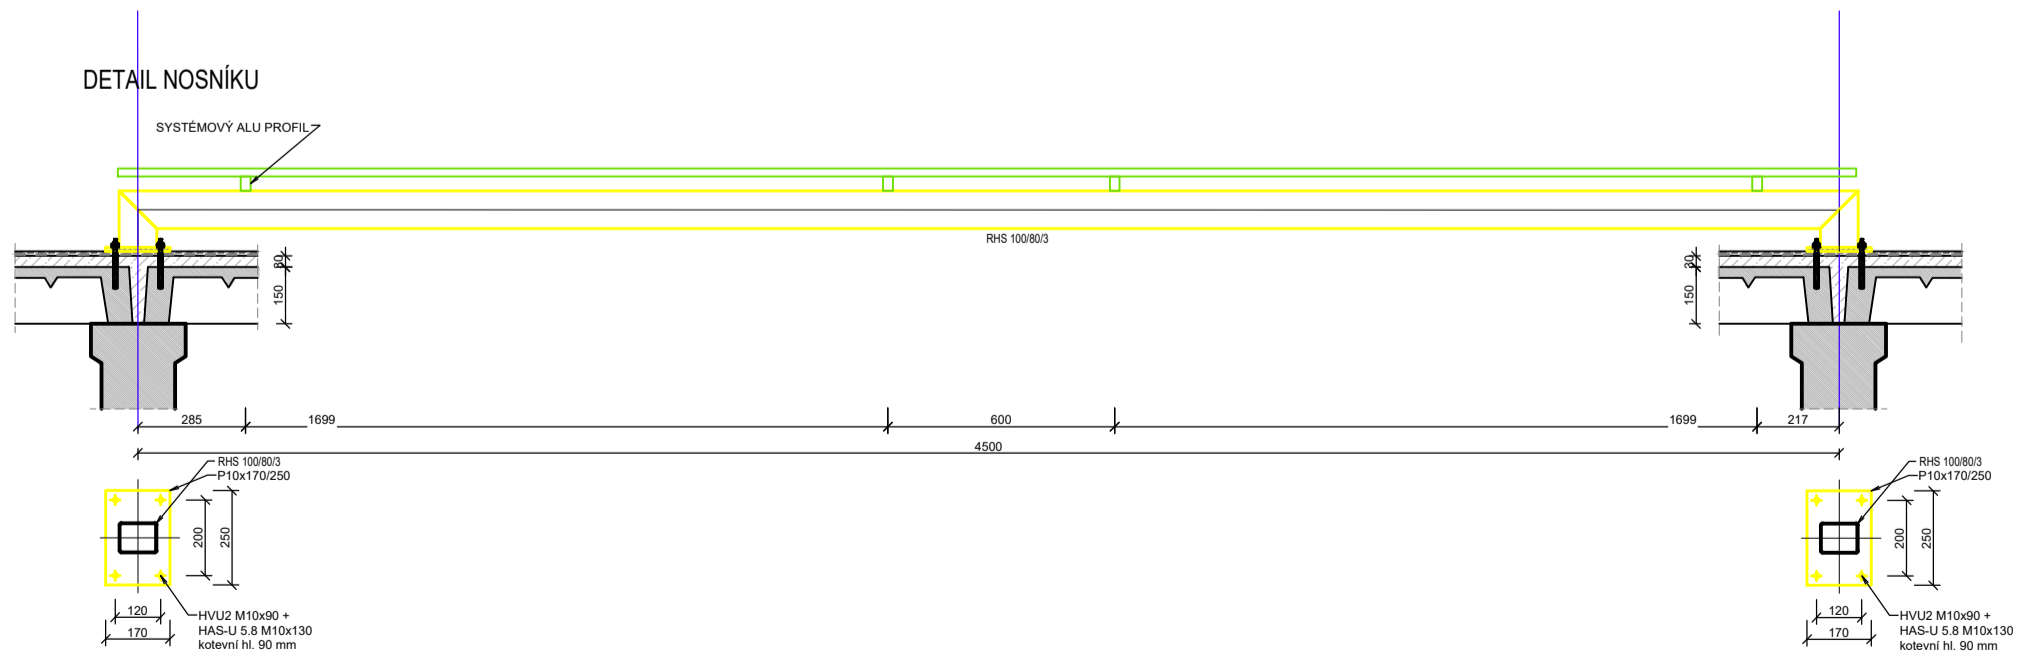

Poznámky:  
-Před provedením kotvení je nutné nedestructivními zkouškami najít polohu výztuže v panelu.

|         |        |        |              |
|---------|--------|--------|--------------|
| Revize: | Datum: | Popis: | Kontrolovat: |
| [000]   | {}     | {}     | {}           |

|                                                                                                 |  |                                                                                       |
|-------------------------------------------------------------------------------------------------|--|---------------------------------------------------------------------------------------|
| NÁZEV AKCE:                                                                                     |  |  |
| VÝSTAVBA NOVÝCH FOTOVOLTAICKÝCH ZDROJŮ V LOKALITĚ SSM HRANICE                                   |  |                                                                                       |
| HRANICE [647683]      PARC. Č. 5438, dále pak parc.č. 5437-rozváděč a parc.č. 4118-trafostanice |  |                                                                                       |
| SO 01 - FVE VÝROBNA                                                                             |  |                                                                                       |
| ±0.000 m = 230 m n. m.                                                                          |  | D.1.1 - STAVEBNÍ ČÁST                                                                 |
| INVESTOR:                                                                                       |  | STUPEŇ DOKUMENTACE:                                                                   |
| SPRÁVA ŽELEZNIC, STÁTNÍ ORGANIZACE                                                              |  | DPS                                                                                   |
| OULADINA 1037                                                                                   |  |                                                                                       |
| 110 01 PRAMA 1                                                                                  |  |                                                                                       |

|                     |  |
|---------------------|--|
| NÁZEV VÝKRESU:      |  |
| PODPŮRNÁ KONSTRUKCE |  |

|                         |     |                     |         |                         |              |               |          |  |
|-------------------------|-----|---------------------|---------|-------------------------|--------------|---------------|----------|--|
| VYPRACOVAL:             |     | AUTORIZOVANÁ OSOBA: |         | ZODOP. PROJEKTANT DÍLU: |              | ČÍSLO VÝKRESU | PARÉ Č.: |  |
| ING. ODRŮJ TROCHTA      |     | ING. TROCHTA ODRŮJ  |         | ING. ODRŮJ TROCHTA      |              | SO01D113-03   |          |  |
| +420 702 287 401        |     | ČKAT 102000 PPS     |         | +420 702 287 401        |              |               |          |  |
| Odruj.trochta@devyko.cz |     | +420 702 287 401    |         | odrj.trochta@devyko.cz  |              |               |          |  |
| MĚŘÍTKO                 |     | POČET A4            | DATUM   | ZAKÁZKOVÉ ČÍSLO         | ČÍSLO REVIZE | DATUM REVIZE  |          |  |
| 1:100                   | 8A4 | 06/2024             | DEV_037 |                         | -            | -             |          |  |