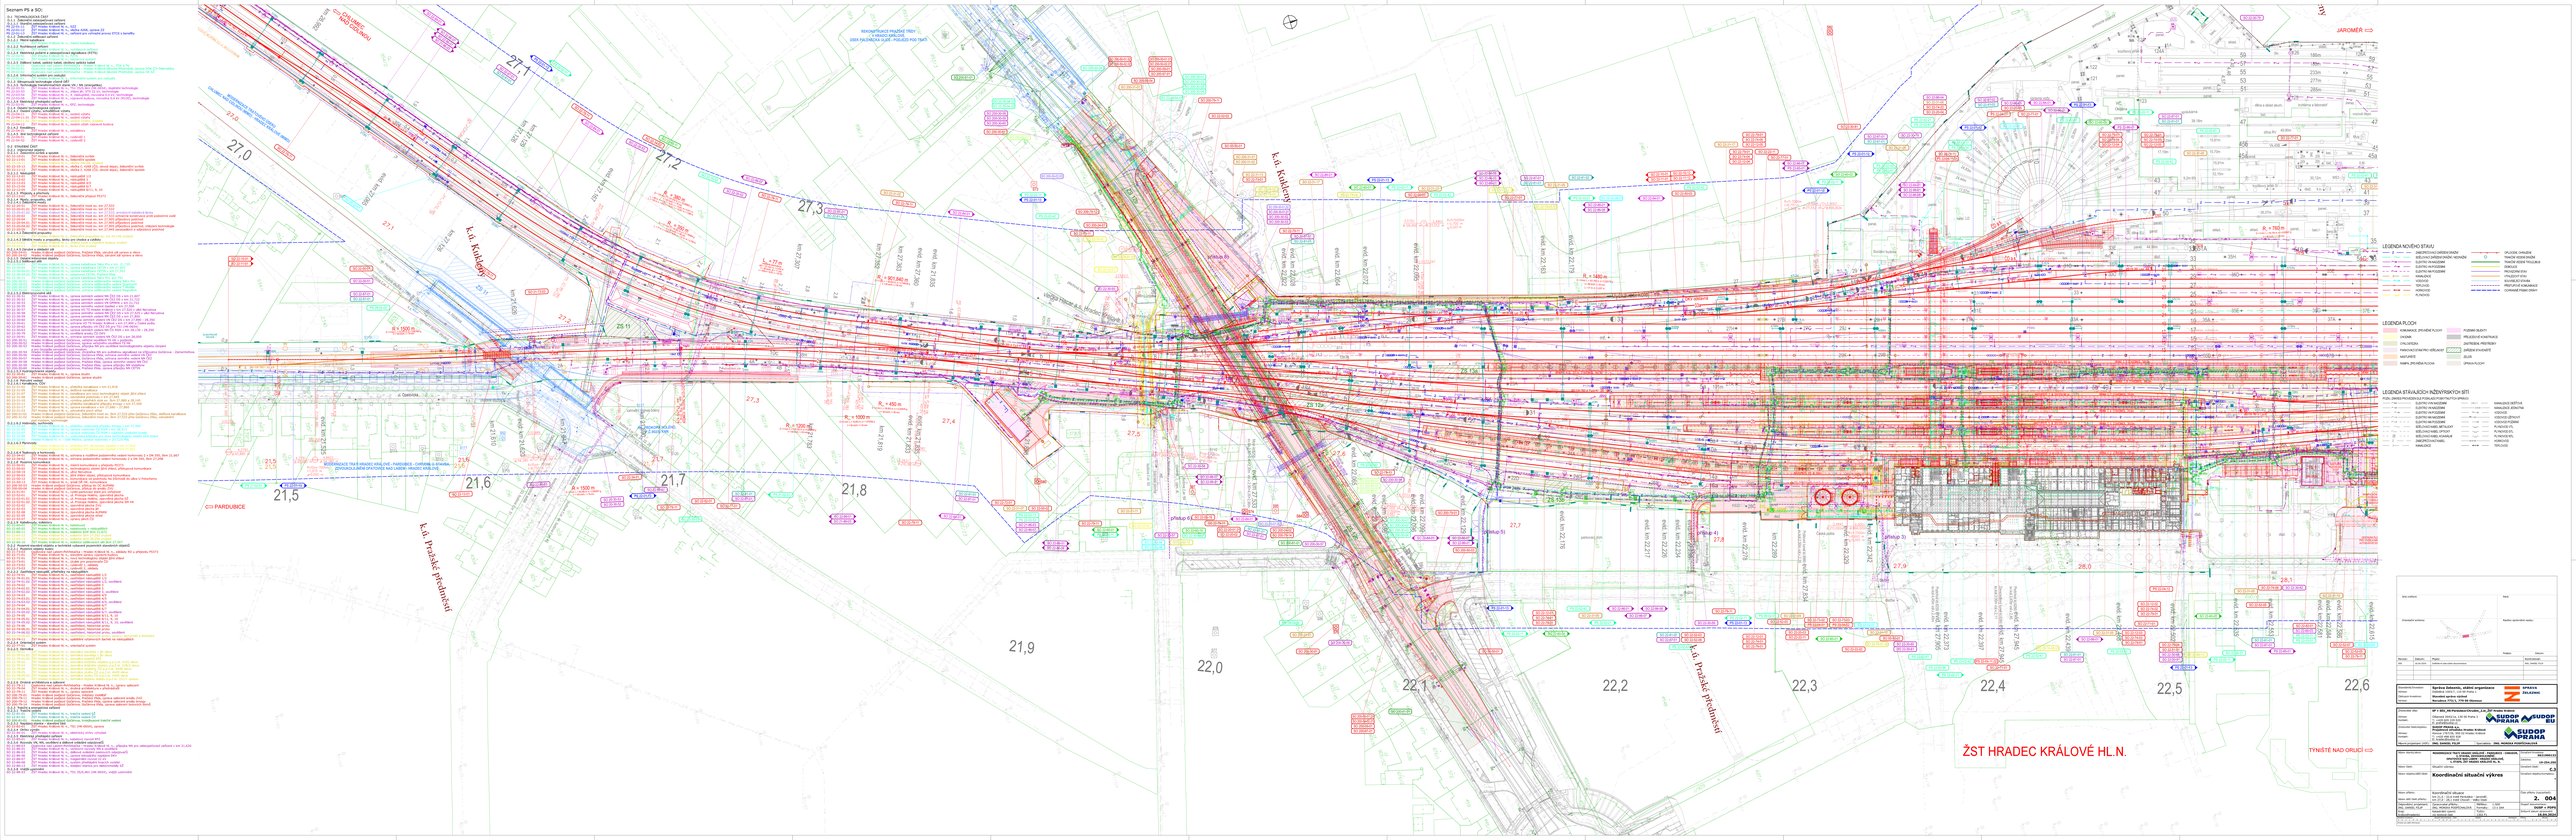

Seznam PS a SO:

D.1 TECHNOLOGICKÁ ČÁST
D.1.1 Železniční zabezpečovací zařízení
D.1.1.1 Staniční zabezpečovací zařízení
PS 22-01-11 ŽST Hradec Králové hl. n., SZZ
PS 22-01-12 ŽST Hradec Králové hl. n., vlečka 4268, úprava ZZ
PS 22-01-13 ŽST Hradec Králové hl. n., zařízení pro výhradní provoz ETCS s benefity
D.1.2 Železniční sdělovací zařízení
D.1.2.1 Místní kabelizace
PS 22-02-11 ŽST Hradec Králové hl. n., místní kabelizace
D.1.2.2 Rozhlasové zařízení
PS 22-02-21 ŽST Hradec Králové hl. n., rozhlasové zařízení
D.1.2.4 Elektrická požární a zabezpečovací signalizace (PZTS)
PS 22-02-41 ŽST Hradec Králové hl. n., PZTS
PS 22-02-42 ŽST Hradec Králové hl. n., kamerový systém
D.1.2.5 Dálkový kabel, optický kabel, závěsný optický kabel
PS 21-02-51 Opatovice nad Labem-Pohřebačka - Hradec Králové hl. n., TOK a TK
PS 09-02-01 Opatovice nad Labem-Pohřebačka - Hradec Králové-Slezské Předměstí, úprava DOK ČD-Telematika
PS 09-02-02 Opatovice nad Labem-Pohřebačka - Hradec Králové-Slezské Předměstí, úprava DK SŽ
D.1.2.6 Informační systém pro cestující
PS 22-02-61 ŽST Hradec Králové hl. n., informační systém pro cestující
D.1.3 Silnoproudá technologie včetně DŘT
D.1.3.5 Technologie transformačních stanic VN / NN (energetika)
PS 22-03-51 ŽST Hradec Králové hl. n., TS1 35/0,4kV (HK-0654), doplnění technologie
PS 22-03-53 ŽST Hradec Králové hl. n., zhlaví jih, STS 22 kV, technologie
PS 22-03-54 ŽST Hradec Králové hl. n., 4. nástupiště, rozvodna 0,4 kV, technologie
PS 22-03-56 ŽST Hradec Králové hl. n., výpravní budova, rozvodna 0,4 kV (RV30), technologie
D.1.3.9 Elektrické předtápěcí zařízení
PS 22-03-91 ŽST Hradec Králové hl. n., EPZ, technologie
D.1.4 Ostatní technologická zařízení
D.1.4.1 Osobní výtahy, schodišťové výtahy
PS 22-04-11 ŽST Hradec Králové hl. n., osobní výtahy
PS 22-04-11.01 ŽST Hradec Králové hl. n., osobní výtahy
PS 22-04-11.02 ŽST Hradec Králové hl. n., osobní výtahy, zrušení
PS 22-04-12 ŽST Hradec Králové hl. n., osobní výtah výpravní budova
D.1.4.2 Eskalátory
PS 22-04-21 ŽST Hradec Králové hl. n., eskalátory
D.1.4.5 Jiné technologické zařízení
PS 22-04-51 ŽST Hradec Králové hl. n., cyklověž 1
PS 22-04-52 ŽST Hradec Králové hl. n., cyklověž 2

D.2 STAVEBNÍ ČÁST
D.2.1 Inženýrské objekty
D.2.1.1 Železniční svršek a spodek
SO 22-10-01 ŽST Hradec Králové hl. n., železniční svršek
SO 22-11-01 ŽST Hradec Králové hl. n., železniční spodek
SO 22-10-11 ŽST Hradec Králové hl. n., vlečka HACAR, zrušení
SO 22-10-12 ŽST Hradec Králové hl. n., vlečka č. 4268 (ČD, obvod depa), železniční svršek
SO 22-11-12 ŽST Hradec Králové hl. n., vlečka č. 4268 (ČD, obvod depa), železniční spodek
D.2.1.2 Nástupiště
SO 22-12-01 ŽST Hradec Králové hl. n., nástupiště 1/2
SO 22-12-02 ŽST Hradec Králové hl. n., nástupiště 3
SO 22-12-03 ŽST Hradec Králové hl. n., nástupiště 4/5
SO 22-12-04 ŽST Hradec Králové hl. n., nástupiště 6/7
SO 22-12-05 ŽST Hradec Králové hl. n., nástupiště 8/11, 9, 10
D.2.1.3 Přejezdy a přechody
SO 22-13-01 ŽST Hradec Králové hl. n., železniční přejezd P5373
D.2.1.4 Mosty, propustky, zdi
D.2.1.4.1 Železniční mosty
SO 22-20-01 ŽST Hradec Králové hl. n., železniční most ev. km 27,533
SO 22-20-01.01 ŽST Hradec Králové hl. n., železniční most ev. km 27,533
SO 22-20-01.02 ŽST Hradec Králové hl. n., železniční most ev. km 27,533, provizorní kabelová lávka
SO 22-20-02 ŽST Hradec Králové hl. n., železniční most ev. km 27,533 ochranná konstrukce proti podzemní vodě
SO 22-20-04 ŽST Hradec Králové hl. n., železniční most ev. km 27,905 příjezdový podchod
SO 22-20-04.01 ŽST Hradec Králové hl. n., železniční most ev. km 27,905 příjezdový podchod
SO 22-20-04.02 ŽST Hradec Králové hl. n., železniční most ev. km 27,905 příjezdový podchod, chlazení technologie
SO 22-20-05 ŽST Hradec Králové hl. n., železniční most ev. km 27,945 zavazadlový a odjezdový podchod
D.2.1.4.2 Železniční propustky
SO 22-21-01 ŽST Hradec Králové hl. n., železniční propustek ev. km 24,146 zrušení
D.2.1.4.3 Silniční mosty a propustky, lávky pro chodce a cyklisty
SO 22-22-02 ŽST Hradec Králové hl. n., uhelný tunel u výpravní budovy zrušení
SO 22-22-11 ŽST Hradec Králové hl. n., lávka ZVÚ zrušení
D.2.1.4.5 Zárubní a obkladní zdi
SO 200-24-01 Hradec Králové podjezd Gočárova, Pražská třída, zárubní zdi vpravo a vlevo
SO 200-24-02 Hradec Králové podjezd Gočárova, Gočárova třída, zárubní zdi vpravo a vlevo
D.2.1.5 Ostatní inženýrské objekty
D.2.1.5.1 Sdělovací sítě
SO 22-30-03 ŽST Hradec Králové hl. n., úprava kabelizace Telco Pro v km 21,725
SO 22-30-04 ŽST Hradec Králové hl. n., úprava kabelizace CETIN v km 27,503
SO 22-30-04.01 ŽST Hradec Králové hl. n., úprava kabelizace CETIN v km 27,503
SO 22-30-04.02 ŽST Hradec Králové hl. n., kabelovod CETIN, Pražská třída
SO 22-30-21 ŽST Hradec Králové hl. n., úprava kabelizace Telco Pro, pro TS1
SO 200-30-01 Hradec Králové podjezd Gočárova, ochrana sdělovacího vedení Telco Pro
SO 200-30-02 Hradec Králové podjezd Gočárova, ochrana sdělovacího vedení Quantcom
SO 200-30-03 Hradec Králové podjezd Gočárova, ochrana sdělovacího vedení T-Mobile
SO 200-30-04 Hradec Králové podjezd Gočárova, ochrana sdělovacího vedení Magnalink
D.2.1.5.2 Elektrorozvodné sítě
SO 22-30-51 ŽST Hradec Králové hl. n., úprava zemních vedení NN ČEZ DS v km 21,607
SO 22-30-52 ŽST Hradec Králové hl. n., úprava zemních vedení VN ČEZ DS v km 21,722
SO 22-30-53 ŽST Hradec Králové hl. n., úprava zemních vedení VN DPMHK v km 21,722
SO 22-30-55 ŽST Hradec Králové hl. n., úprava zemního vedení GasNet v km 27,500
SO 22-30-57 ŽST Hradec Králové hl. n., úprava VO TS Hradec Králové v km 27,520 v ulici Nerudova
SO 22-30-58 ŽST Hradec Králové hl. n., úprava zemního vedení NN ČEZ DS v km 27,525 v ulici Nerudova
SO 22-30-59 ŽST Hradec Králové hl. n., úprava zemních vedení NN ČEZ DS v km 27,800
SO 22-30-60 ŽST Hradec Králové hl. n., ochrana zemních vedení VN ČEZ DS v km 27,890 - 28,350
SO 22-30-61 ŽST Hradec Králové hl. n., ochrana VO TS Hradec Králové v km 27,900 u České pošty
SO 22-30-62 ŽST Hradec Králové hl. n., úprava přípojky VN ČEZ DS pro TS1 (HK-0654)
SO 22-30-63 ŽST Hradec Králové hl. n., úprava zemních vedení NN ČD RSM v km 28,130 - 28,350
SO 22-30-79 ŽST Hradec Králové hl. n., osvětlení areálu ČD DKV
SO 22-30-91 ŽST Hradec Králové hl. n., ochrana zemních vedení NN ČEZ DS v km 28,050
SO 200-30-51 Hradec Králové podjezd Gočárova, veřejné osvětlení TS HK v podjezdu
SO 200-30-52 Hradec Králové podjezd Gočárova, úprava veřejného osvětlení TS HK
SO 200-30-53 Hradec Králové podjezd Gočárova, přípojka NN pro osvětlení technologického objektu čerpání a pro čerpadla odvodnění pod mostem
SO 200-30-54 Hradec Králové podjezd Gočárova, chránička NN pro světelnou signalizaci na křižovatce Gočárova - Zamenhofova
SO 200-30-56 Hradec Králové podjezd Gočárova, Gočárova třída, ochrana zemního vedení VN ČEZ
SO 200-30-57 Hradec Králové podjezd Gočárova, Gočárova třída, ochrana zemního vedení NN ČEZ
SO 200-30-58 Hradec Králové podjezd Gočárova, Pražská třída, úprava zemního vedení NN ČEZ
SO 200-30-59 Hradec Králové podjezd Gočárova, Pražská třída, úprava přípojky NN Vodafone
SO 200-30-60 Hradec Králové podjezd Gočárova, Pražská třída, úprava přípojky NN CETIN
D.2.1.5.3 Hydrotechnické objekty
SO 22-30-81 ŽST Hradec Králové hl. n., úprava studní
SO 200-30-81 Hradec Králové podjezd Gočárova, úprava studní
D.2.1.6 Potrubní vedení
D.2.1.6.1 Kanalizace, ČOV
SO 22-31-02 ŽST Hradec Králové hl. n., přeložka kanalizace v km 21,818
SO 22-31-05 ŽST Hradec Králové hl. n., dešťová kanalizace
SO 22-31-07 ŽST Hradec Králové hl. n., kanalizace pro nový technologický objekt jižní zhlaví
SO 22-31-08 ŽST Hradec Králové hl. n., odvodnění podchodu v km 27,945
SO 22-31-10 ŽST Hradec Králové hl. n., výměna páteřních stok ev. žkm 27,880 a 28,145
SO 22-31-11 ŽST Hradec Králové hl. n., přeložka kanalizační přípojky innogy v km 27,500
SO 22-31-17 ŽST Hradec Králové hl. n., úprava kanalizace v km 27,680 – 27,860
SO 22-31-23 ŽST Hradec Králové hl. n., odvodnění ploch střed
SO 200-31-01 Hradec Králové podjezd Gočárova, železniční most ev. žkm 27,533 přes Gočárovu třídu, dešťová kanalizace
SO 200-31-02 Hradec Králové podjezd Gočárova, železniční most ev. žkm 27,533 přes Gočárovu třídu, odvodnění pod mostem, technologie
D.2.1.6.2 Vodovody, suchovody
SO 22-32-04 ŽST Hradec Králové hl. n., přeložka vodovodní přípojky innogy v km 27,500
SO 22-32-05 ŽST Hradec Králové hl. n., úprava vodovodu ČD RSM v km 28,513
SO 22-32-07 ŽST Hradec Králové hl. n., úprava vodovodu ČD RSM v rušeném uhelném tunelu
SO 22-32-08 ŽST Hradec Králové hl. n., vodovodní přípojka pro nový technologický objekt jižní zhlaví
SO 25-32-01 Hradec Králové hl. n. - Odb Plačice, úprava vodovodu v ZO ČZS Máj
D.2.1.6.3 Plynovody
SO 22-33-01 ŽST Hradec Králové hl. n., přeložka NTL plynovodu GasNet v km 27,503
SO 22-33-02 ŽST Hradec Králové hl. n., přeložka STL plynovodu GasNet v km 27,503
D.2.1.6.4 Teplovody a horkovody
SO 22-34-01 ŽST Hradec Králové hl. n., ochrana a rozšíření podzemního vedení horkovodu 2 x DN 350, žkm 21,667
SO 22-34-02 ŽST Hradec Králové hl. n., ochrana podzemního vedení horkovodu 2 x DN 350, žkm 27,208
D.2.1.8 Pozemní komunikace
SO 22-50-01 ŽST Hradec Králové hl. n., místní komunikace u přejezdu P5373
SO 22-50-02 ŽST Hradec Králové hl. n., technologický objekt jižní zhlaví, přístupová komunikace
SO 22-50-19 ŽST Hradec Králové hl. n., ulice Nerudova
SO 22-50-03 ŽST Hradec Králové hl. n., jižní zhlaví západ, přístupová komunikace
SO 22-50-12 ŽST Hradec Králové hl. n., komunikace od podchodu Na Důchodě do ulice U Fotochemy
SO 22-50-13 ŽST Hradec Králové hl. n., areál OŘ HK, komunikace
SO 200-50-03 Hradec Králové podjezd Gočárova, přístup do OC AUPARK
SO 200-50-04 Hradec Králové podjezd Gočárova, přístup do areálu ZVÚ
SO 22-51-01 ŽST Hradec Králové hl. n., cyklo-parkovací stání pro veřejnost
SO 22-52-01 ŽST Hradec Králové hl. n., ul. Prokopa Holého, zpevněná plocha
SO 22-52-01.01 ŽST Hradec Králové hl. n., ul. Prokopa Holého, zpevněná plocha SŽ
SO 22-52-01.02 ŽST Hradec Králové hl. n., ul. Prokopa Holého, zpevněná plocha SM HK
SO 22-52-02 ŽST Hradec Králové hl. n., zpevněná plocha ZVÚ
SO 22-52-03 ŽST Hradec Králové hl. n., zpevněná plocha jih
SO 22-52-08 ŽST Hradec Králové hl. n., zpevněná plocha AUPARK
SO 22-52-05 ŽST Hradec Králové hl. n., zpevněná plocha střed
SO 22-52-07 ŽST Hradec Králové hl. n., úpravy ploch ČD
D.2.1.9 Kabelovody, kolektory
SO 22-60-01 ŽST Hradec Králové hl. n., kabelovod
SO 22-60-02 ŽST Hradec Králové hl. n., kabelovody v nástupištích
SO 22-60-11 ŽST Hradec Králové hl. n., kolektor EOP žkm 21,672
SO 22-60-12 ŽST Hradec Králové hl. n., kolektor žkm 27,503 zrušení
SO 22-60-13 ŽST Hradec Králové hl. n., kolektor žkm 28,050 zrušení
SO 22-60-16 ŽST Hradec Králové hl. n., kolektor sdělovacích sítí žkm 27,507
D.2.2 Pozemní stavební objekty a technické vybavení pozemních stavebních objektů
D.2.2.1 Pozemní objekty budov
SO 21-73-03 Opatovice nad Labem-Pohřebačka - Hradec Králové hl. n., základy RD u přejezdu P5373
SO 22-71-01 ŽST Hradec Králové hl. n., stavební úpravy výpravní budovy
SO 22-72-01 ŽST Hradec Králové hl. n., nový technologický objekt jižní zhlaví
SO 22-73-01 ŽST Hradec Králové hl. n., útulek pro posunovače ČD
SO 22-73-02 ŽST Hradec Králové hl. n., cyklověž 1, základy
SO 22-73-03 ŽST Hradec Králové hl. n., cyklověž 2, základy
D.2.2.2 Zastřešení nástupišť, přístřešky na nástupištích
SO 22-74-01 ŽST Hradec Králové hl. n., zastřešení nástupiště 1/2
SO 22-74-01.01 ŽST Hradec Králové hl. n., zastřešení nástupiště 1/2
SO 22-74-01.02 ŽST Hradec Králové hl. n., zastřešení nástupiště 1/2, osvětlení
SO 22-74-02 ŽST Hradec Králové hl. n., zastřešení nástupiště 3
SO 22-74-02.01 ŽST Hradec Králové hl. n., zastřešení nástupiště 3
SO 22-74-02.02 ŽST Hradec Králové hl. n., zastřešení nástupiště 3, osvětlení
SO 22-74-03 ŽST Hradec Králové hl. n., zastřešení nástupiště 4/5
SO 22-74-03.01 ŽST Hradec Králové hl. n., zastřešení nástupiště 4/5
SO 22-74-03.02 ŽST Hradec Králové hl. n., zastřešení nástupiště 4/5, osvětlení
SO 22-74-04 ŽST Hradec Králové hl. n., zastřešení nástupiště 6/7
SO 22-74-04.01 ŽST Hradec Králové hl. n., zastřešení nástupiště 6/7
SO 22-74-04.02 ŽST Hradec Králové hl. n., zastřešení nástupiště 6/7, osvětlení
SO 22-74-05 ŽST Hradec Králové hl. n., zastřešení nástupiště 8/11, 9, 10
SO 22-74-05.01 ŽST Hradec Králové hl. n., zastřešení nástupiště 8/11, 9, 10
SO 22-74-05.02 ŽST Hradec Králové hl. n., zastřešení nástupiště 8/11, 9, 10, osvětlení
SO 22-74-06 ŽST Hradec Králové hl. n., zastřešení, historické prvky
SO 22-74-06.01 ŽST Hradec Králové hl. n., zastřešení, historické prvky
SO 22-74-06.02 ŽST Hradec Králové hl. n., zastřešení, historické prvky, osvětlení
SO 22-74-06.03 ŽST Hradec Králové hl. n., zastřešení, historické prvky, úpravy, demontáž a demolice
SO 22-74-11 ŽST Hradec Králové hl. n., opláštění výtahových šachet na nástupištích
D.2.2.4 Orientační systém
SO 22-77-01 ŽST Hradec Králové hl. n., orientační systém
D.2.2.5 Demolice
SO 22-78-01 ŽST Hradec Králové hl. n., demolice stavědla 1 jih vlevo
SO 22-78-01.01 ŽST Hradec Králové hl. n., demolice stavědla 1 jih vlevo
SO 22-78-01.02 ŽST Hradec Králové hl. n., demolice objektů EPZ
SO 22-78-02 ŽST Hradec Králové hl. n., demolice drážního objektu p.p.č.st. 4192 vlevo
SO 22-78-03 ŽST Hradec Králové hl. n., demolice drážního objektu p.p.č.st. 238/2 vlevo
SO 22-78-04 ŽST Hradec Králové hl. n., demolice nocležny ČD p.p.č.st. 4448 vlevo
SO 22-78-05 ŽST Hradec Králové hl. n., demolice útulku ČD p.p.č.st. 4449 vlevo
SO 22-78-05.01 ŽST Hradec Králové hl. n., demolice útulku ČD p.p.č.st. 4449 vlevo
SO 22-78-06 ŽST Hradec Králové hl. n., demolice objektu skladu p.p.č.st. 231/1 vpravo
D.2.2.6 Drobná architektura a oplocení
SO 21-79-11 Opatovice nad Labem-Pohřebačka - Hradec Králové hl. n., úpravy oplocení
SO 22-79-04 ŽST Hradec Králové hl. n., drobná architektura v přednádraží
SO 22-79-11 ŽST Hradec Králové hl. n., úpravy oplocení
SO 200-79-01 Hradec Králové podjezd Gočárova, městský mobiliář
SO 200-79-11 Hradec Králové podjezd Gočárova, Pražská třída, úprava oplocení areálu ZVÚ
SO 200-79-12 Hradec Králové podjezd Gočárova, Pražská třída, úprava oplocení areálu innogy
SO 200-79-14 Hradec Králové podjezd Gočárova, Gočárova třída, úprava oplocení bytových domů
D.2.3 Trakční a energetická zařízení
D.2.3.1 Trakční vedení
SO 22-81-01 ŽST Hradec Králové hl. n., trakční vedení SŽ
SO 22-81-02 ŽST Hradec Králové hl. n., trakční vedení ČD
SO 200-81-01 Hradec Králové podjezd Gočárova, trolejbusové trakční vedení
D.2.3.2 Napájecí stanice - stavební část
SO 22-82-01 ŽST Hradec Králové hl. n., TS1 (HK-0654), úprava
D.2.3.4 Ohřev výměn
SO 22-84-01 ŽST Hradec Králové hl. n., elektrický ohřev výhybek
D.2.3.5 Elektrické předtápěcí zařízení
SO 22-85-01 ŽST Hradec Králové hl. n., kabelový rozvod EPZ
D.2.3.6 Rozvody VN, NN, osvětlení a dálkové ovládání odpojovačů
SO 21-86-03 Opatovice nad Labem-Pohřebačka - Hradec Králové hl. n., přípojka NN pro zabezpečovací zařízení v km 21,620
SO 22-86-01 ŽST Hradec Králové hl. n., venkovní rozvody NN a osvětlení
SO 22-86-03 ŽST Hradec Králové hl. n., dálkové ovládání úsekových odpojovačů
SO 22-86-06 ŽST Hradec Králové hl. n., úprava stávajícího napájení DKV
SO 22-86-07 ŽST Hradec Králové hl. n., magistrální rozvod 22 kV
SO 22-86-08 ŽST Hradec Králové hl. n., systém předtápění hnacích vozidel
SO 22-86-13 ŽST Hradec Králové hl. n., dobíjecí stanice pro elektromobily SŽ
D.2.3.8 Vnější uzemnění
SO 22-88-03 ŽST Hradec Králové hl. n., TS1 35/0,4kV (HK-0654), vnější uzemnění

JAROMĚŘ
⇦ PARDUBICE
TÝNIŠTĚ NAD ORLICÍ ⇨
ŽST HRADEC KRÁLOVÉ HL.N.
k.ú. Kukleny
k.ú. Pražské Předměstí
27,0
27,1
27,2
27,3
21,5
21,6
21,7
21,8
21,9
22,0
22,1
22,2
22,3
22,4
22,5
22,6

LEGENDA NOVÉHO STAVU

- ZABEZPEČOVACÍ ZAŘÍZENÍ DRÁŽNÍ
- SDĚLOVACÍ ZAŘÍZENÍ DRÁŽNÍ / NEDRÁŽNÍ
- ELEKTRO VN NADZEMNÍ
- ELEKTRO VN PODZEMNÍ
- ELEKTRO NN PODZEMNÍ
- KANALIZACE
- VODOVOD
- TEPLOVOD
- HORKOVOD
- PLYNOVOD
- OPLOCENÍ, OHRAZENÍ
- TRAKČNÍ VEDENÍ DRÁŽNÍ
- TRAKČNÍ VEDENÍ TROLEJBUS
- DEMOLICE
- PROVIZORNÍ STAV
- VÝHLEDOVÝ STAV
- SOUVISEJÍCÍ STAVBA
- PŘÍSTUPOVÉ KOMUNIKACE
- OCHRANNÉ PÁSMO DRÁHY

LEGENDA PLOCH

- KOMUNIKACE, ZPEVNĚNÉ PLOCHY
- CHODNÍK
- CYKLOSTEZKA
- PARKOVACÍ STÁNÍ PRO VEŘEJNOST
- NÁSTUPIŠTĚ
- RAMPA, ZPEVNĚNÁ PLOCHA
- POZEMNÍ OBJEKTY
- PŘEJEZDOVÉ KONSTRUKCE
- ZASTŘEŠENÍ, PŘÍSTŘEŠKY
- ZAŘÍZENÍ STAVENIŠTĚ
- ZELEŇ
- ÚPRAVA PLOCHY

LEGENDA STÁVAJÍCÍCH INŽENÝRSKÝCH SÍTÍ

POZN.: ZÁKRES PROVEDEN DLE PODKLADŮ POSKYTNUTÝCH SPRÁVCI

- ELEKTRO VVN NADZEMNÍ
- ELEKTRO VN NADZEMNÍ
- ELEKTRO VN PODZEMNÍ
- ELEKTRO NN NADZEMNÍ
- ELEKTRO NN PODZEMNÍ
- SDĚLOVACÍ KABEL METALICKÝ
- SDĚLOVACÍ KABEL OPTICKÝ
- SDĚLOVACÍ KABEL KOAXIÁLNÍ
- ZABEZPEČOVACÍ KABEL
- KANALIZACE
- KANALIZACE DEŠŤOVÁ
- KANALIZACE JEDNOTNÁ
- VODOVOD
- VODOVOD UŽITKOVÝ
- VODOVOD POŽÁRNÍ
- PLYNOVOD VTL
- PLYNOVOD STL
- PLYNOVOD NTL
- HORKOVOD
- TEPLOVOD

Podpis: Datum:

Revize:	Datum:	Popis:	Kontroloval:
000	16.04.2024	Definitivní odevzdání dokumentace	ING. DANIEL FILIP

Stavebník/Investor:	**Správa železnic, státní organizace**
Adresa:	Dlážděná 1003/7, 110 00 Praha 1
Zástupce investora:	**Stavební správa východ**
Adresa:	**Nerudova 773/1, 779 00 Olomouc**

Zhotovitel díla:	**SP + SEU_HK-Pardubice-Chrudim_2.st_ŽST Hradec Králové**
Adresa: Kontakt:	Olšanská 2643/1a, 130 00 Praha 3 T: +420 605 229 020 E: praha@sudop.cz
Zhotovitel části/objektu:	**SUDOP PRAHA a.s.** **Projektové středisko Hradec Králové**
Adresa: Kontakt:	Horova 1767/26, 500 02 Hradec Králové T: +420 498 655 928 E: hradec@sudop.cz
Hlavní projektant (HIP): **ING. DANIEL FILIP**	Specialista: **ING. MONIKA POSPÍCHALOVÁ**

Název stavby/akce:	**MODERNIZACE TRATI HRADEC KRÁLOVÉ - PARDUBICE - CHRUDIM, 2. STAVBA, ZDVOUKOLEJNĚNÍ OPATOVICE NAD LABEM - HRADEC KRÁLOVÉ, 1. ETAPA, ŽST HRADEC KRÁLOVÉ HL. N.**		Označení investora: **S621900133** Zakázka: **19-254.250**
Název části:	Situační výkresy		Označení části: **C.3**
Název objektu/dílčí části:	**Koordinační situační výkres**		Označení objektu/komplexu: **-**
Název přílohy: Název dílčí části přílohy:	Koordinační situace km 21,5 - 22,6 tratě Pardubice - Jaroměř, km 27,0 - 28,1 tratě Choceň - Velký Osek		Číslo přílohy (typ/pořadí): **2. 004**
Odpovědný projektant: ING. DANIEL FILIP	Zpracovatel přílohy: ING. MONIKA POSPÍCHALOVÁ	Měřítko: 1:500 Formáty: 13 x 3A4	Stupeň dokumentace: **DUSP + PDPS**
Kraj: Královéhradecký	Katastrální území: viz textová část	TUDU: 1302 F1	Smluvní datum zpracování: **16.04.2024**

Označení investora::	Stupeň dokumentace:	Část:	Objekt:	Podobjekt:	Příloha:	Revize:
S 6 2 1 9 0 0 1 3 3	_ P D P S	_ C 3 X X X	_ X X X X X X X X	_ X X	_ 2 _ 0 0 4	_ 0 0 0

[Prostor pro další informace]