

Seznam PS a SO:


- D.1.1.2. Traťové zabezpečovací zařízení
PS 23-01-21 Hradec Králové hl. n. - Předměřice nad Labem, TZZ
D.1.2. Železniční sdělovací zařízení
D.1.2.5. Dálkový kabel, optický kabel, závěsný optický kabel
PS 23-02-51 Hradec Králové hl. n. - Předměřice nad Labem, DOK a TK
D.2. STAVEBNÍ ČÁST
D.2.1. Inženýrské objekty
D.2.1.1. Železniční svršek a spodek
SO 23-10-01 Hradec Králové hl. n. - Předměřice nad Labem, železniční svršek, izolované styky
SO 23-10-02 Hradec Králové hl. n. - Předměřice nad Labem, vlečka č. 4244 (GNOL), železniční svršek, izolované styky, rušení
D.2.2. Pozemní stavební objekty a technické vybavení pozemních stavebních objektů
D.2.2.6. Drobná architektura a oplocení
SO 23-79-11 Hradec Králové hl. n. - Předměřice nad Labem, úpravy oplocení

LEGENDA NOVÉHO STAVU

- Z — ZABEZPEČOVACÍ ZAŘÍZENÍ DRAŽNI
— S — SĎELOVACÍ ZAŘÍZENÍ DRAŽNI / NEDRAŽNI
— O — OPLOCENÍ, OHRÁZENÍ
— S — SOUVISEJÍCÍ STAVBA
— P — OCHRANNÉ PÁSMO DRAHY

LEGENDA STÁVAJÍCÍCH INŽENÝRSKÝCH SÍTÍ

- POZN.: ZÁKRES PROVEDEN DLE PODKLADŮ POSKYTNUTÝCH SPRÁVCI
- | | |
|---------------------------------|---------------------------|
| — E — ELEKTRO VVN NADZEMNÍ | — K — KANALIZACE DEŠŤOVÁ |
| — E — ELEKTRO VN NADZEMNÍ | — K — KANALIZACE JEDNOTNÁ |
| — E — ELEKTRO VN PODZEMNÍ | — V — VODOVOD |
| — E — ELEKTRO NN NADZEMNÍ | — V — VODOVOD UŽITKOVÝ |
| — E — ELEKTRO NN PODZEMNÍ | — V — VODOVOD POŽÁRNÍ |
| — S — SĎELOVACÍ KABEL METALICKÝ | — P — PLYNOVOD VTL |
| — S — SĎELOVACÍ KABEL OPTICKÝ | — P — PLYNOVOD STL |
| — S — SĎELOVACÍ KABEL KOAXIÁLNÍ | — P — PLYNOVOD NTL |
| — Z — ZABEZPEČOVACÍ KABEL | — H — HORKOVOD |
| — K — KANALIZACE | — T — TEPLVOD |

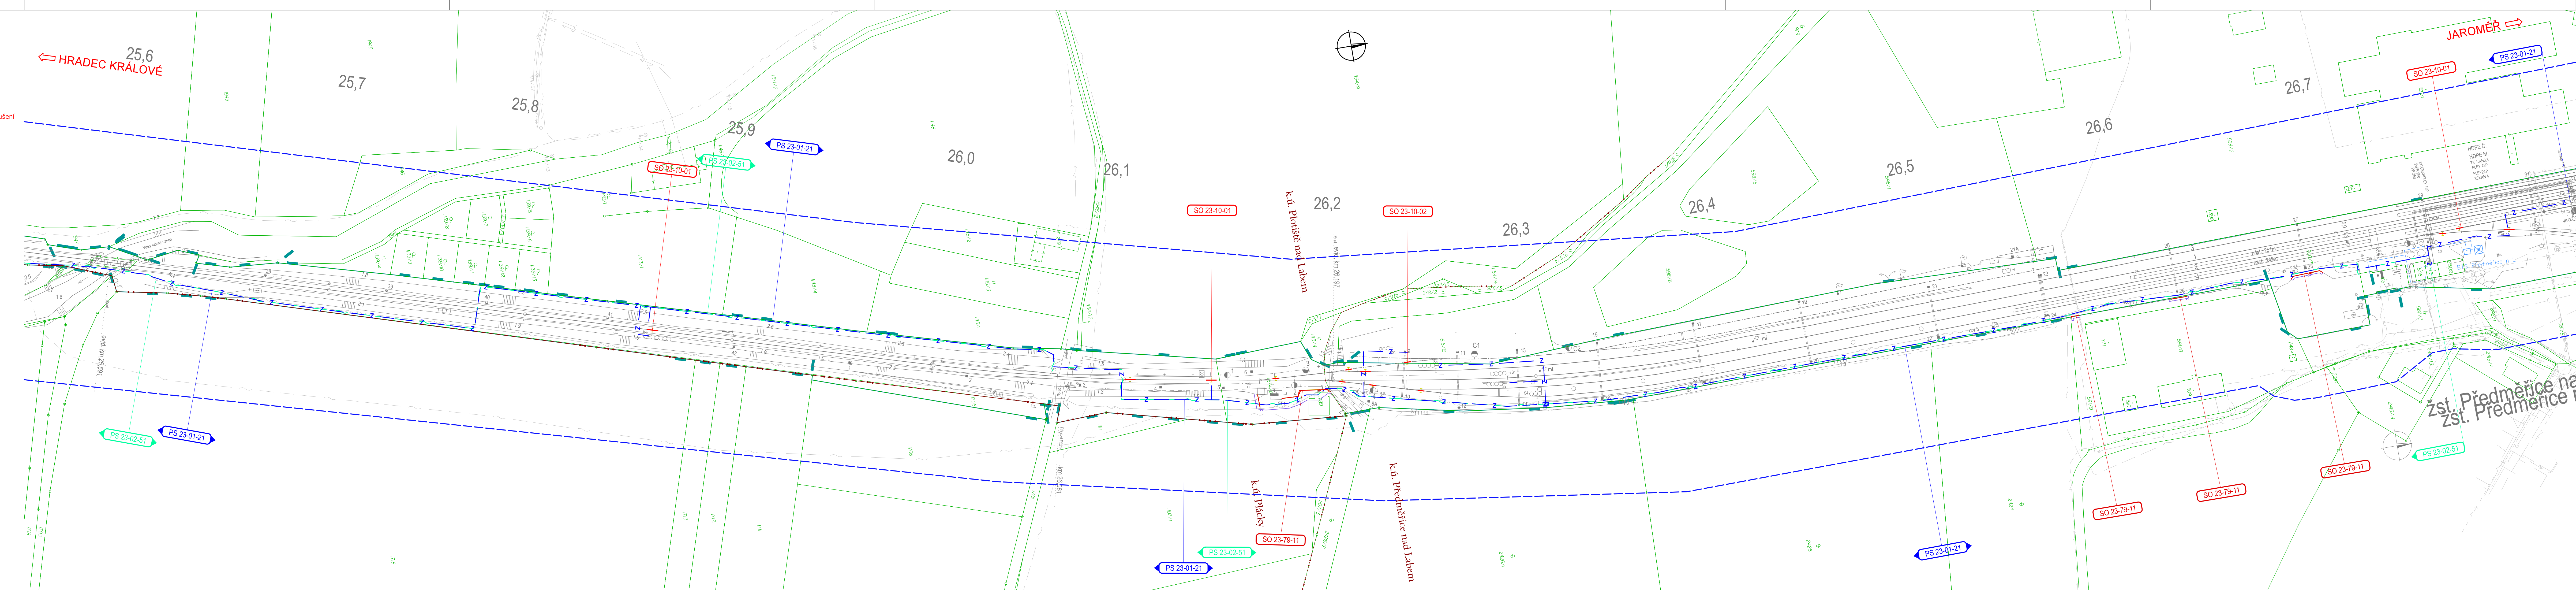

Jiná ověření:	Paré:		
Orientační schéma:	Razítko oprávněné osoby:		
Revize:	Datum:	Popis:	Kontroloval:
000	16.04.2024	Definitivní odevzdání dokumentace	ING. DANIEL FILIP
Stavebník/Investor: Správa železnic, státní organizace			
Adresa: Dlážděná 1003/7, 110 00 Praha 1			
Zástupce investora: Stavební správa východ			
Adresa: Nerudova 773/1, 779 00 Olomouc			
Zhotovitel díla:	SP + SEU_HK-Pardubice-Chrudim_2.st._ŽST Hradec Králové		
Adresa:	Olišanská 2643/1a, 130 00 Praha 3		
Kontakt:	T: +420 605 229 020		
	E: praha@sudop.cz		
Zhotovitel části/objektu:	SUDOP PRAHA a.s.,		
Adresa:	Horova 1767/26, 500 02 Hradec Králové		
Kontakt:	T: +420 498 655 928		
	E: hrades@sudop.cz		
Hlavní projektant (HIP):	ING. DANIEL FILIP		
Specialista:	ING. MONIKA POSPÍCHALOVÁ		
Název stavby/akce:	MODERNIZACE TRATI HRADEC KRÁLOVÉ - PARDUBICE - CHRUDIM, 1. ETAPA, ŽST HRADEC KRÁLOVÉ HL. N.	Označení investora:	S621900133
Název části:	SITUACNÍ VÝKRESY	Zakázka:	19-254,250
Název objektu/díle části:	KOORDINAČNÍ SITUACNÍ VÝKRES	Označení části:	C.3
Název přílohy:	KOORDINAČNÍ SITUACE	Označení objektu/komplexu:	-
Název díle části přílohy:	km 25,6 - 26,7 tratě Pardubice - Jaroměř	Číslo přílohy (typ/pořadí):	2. 009
Odpovědný projektant:	ING. MONIKA POSPÍCHALOVÁ	Měřítko:	1:1 000
Kraj:	KRAJ VÝKRESY	Formáty:	8 x A4
Kraj:	KRAJ VÝKRESY	TUDU:	1302 F1
Kraj:	KRAJ VÝKRESY	Smluvní datum zpracování:	16.04.2024
[Prostor pro další informace]			