Seznam PS a SO:

D.1. TECHNOLOGICKÁ ČÁST
D.1.1. Železniční svrchní stavba
D.1.1.1 Železniční svršek
PS 723-01-1 TSP hradec Králové hl. n., SZZ
PS 723-01-2 TSP Hradec Králové hl. n. - Jaroměř pro výhradní provoz ETCS s benefity
D.1.1.2 Kolejové zařízení pro jízdu
PS 723-02-1 Odstavný kol. úsek Hořiněves v Hradec Králové hl. n., TSZZ
D.1.2. Železniční spodní stavba
D.1.2.1 Malý kolejiště
PS 726-01-1 Železniční spodek v hl. n. Hradec Králové
D.1.2.3 Odkopy kolejí, opěrný kámen, závěrný opěrný kámen
PS 726-03-1 Opěrná zeď podél trati v Hradci Králové hl. n., TSP a TV
PS 726-03-2 Opěrná zeď podél Hradecké trasy v Hradci Králové hl. n., úprava OK SŽ

D.2. STAVEBNÍ ČÁST
D.2.1. Železniční stavba
D.2.1.1 Železniční svršek a spodek
SO 21-01-01 TSP Hradec Králové hl.n. – Hořiněves v Hradci Králové hl. n., železniční stezky
SO 21-01-02 TSP Hradec Králové hl. n., železniční svršek
SO 21-01-03 TSP Hradec Králové hl. n., železniční spodek
D.2.1.2 Přejezdy a přechody
SO 21-11-01 TSP Hradec Králové hl. n., železniční přejezd P5371, úsek SZ
SO 21-11-02 TSP Hradec Králové hl. n., železniční přejezd P5372
D.2.1.3 Ostatní železniční objekty
SO 21-12-01 TSP Hradec Králové hl. n., úprava kabelovodu Telco Pro v km 21,733
D.2.1.5 Elektrická trakční vedení
SO 21-04-01 TSP Hradec Králové hl. n., úprava zemních vodičů VN ZSV ČD v km 21,607
SO 21-04-02 TSP Hradec Králové hl. n., úprava zemních vodičů VN ZSV ČD v km 21,922
SO 21-04-03 TSP Hradec Králové hl. n., úprava zemních vodičů VN DPMHK v km 21,722
D.2.1.6 Železniční zabezpečovací zařízení
D.2.1.6.2 Železniční, kancelářské
D.2.1.6.4 Trakční napájecí a rozvodná zařízení
SO 21-04-01 TSP Hradec Králové hl. n., ochrana a rozšíření podzemního vedení kombinovaly 2 a DN 300, Bom 21,647
SO 21-04-02 TSP Hradec Králové hl. n., ochrana podzemního vedení kombinovaly 2 a DN 300, Bom 21,858
D.2.1.8 Pozemní komunikace
SO 21-03-01 TSP Hradec Králové hl. n., místní komunikace a přístupy P5372
SO 21-03-02 TSP Hradec Králové hl. n., ul. Hradecká, úprava přístupu P5372
SO 21-03-03 TSP Hradec Králové hl. n., ul. Hradecká, úprava přístupu P5372
SO 21-03-01 ZŠ TSP Hradec Králové hl. n., ul. Průmyslová, úprava přístupu SHK HK
D.2.1.9 Kabelovody, kabelová vedení
SO 21-04-01 TSP Hradec Králové hl. n., sdělcký ZOP km 21,473
D.2.2. Pozemní pozemní objekty a technické vybavení pozemních stavebních objektů
D.2.2.1 Železniční svršek a spodek
SO 21-11-01 TSP Hradec Králové hl. n., železniční přejezd P5371, úsek SZ a přejezdu P5372
SO 21-11-02 TSP Hradec Králové hl. n., železniční přejezd P5372 a přejezdu P5372
D.2.2.6 Drobná architektura a zařízení
SO 21-01-01 TSP Hradec Králové hl. n., úprava železniční stezky
D.2.3. Trasy a stanoviště pohonu
D.2.3.1 Trakční vedení
SO 21-04-01 TSP Hradec Králové hl. n., trakční vedení SZ
D.2.4. Silnoproudé
D.2.4.4 Ostatní silnoproudé
D.2.5.6 Rozvody VN, NN, osvětlení a sdělecká vedení odpovídající
SO 21-04-01 TSP Hradec Králové hl. n., přeložka NN pro nadzemní vedení v km 21,602
SO 21-04-02 Opěrná zeď podél Hradecké trasy v Hradci Králové hl. n., přeložka NN pro nadzemní vedení v km 21,858
SO 21-04-03 TSP Hradec Králové hl. n., sdělcký ZOP km 21,473
SO 21-04-01 TSP Hradec Králové hl. n., dálkové vedení zemních odpojovačů
SO 21-04-07 TSP Hradec Králové hl. n., magistrální kmenů 22 kV

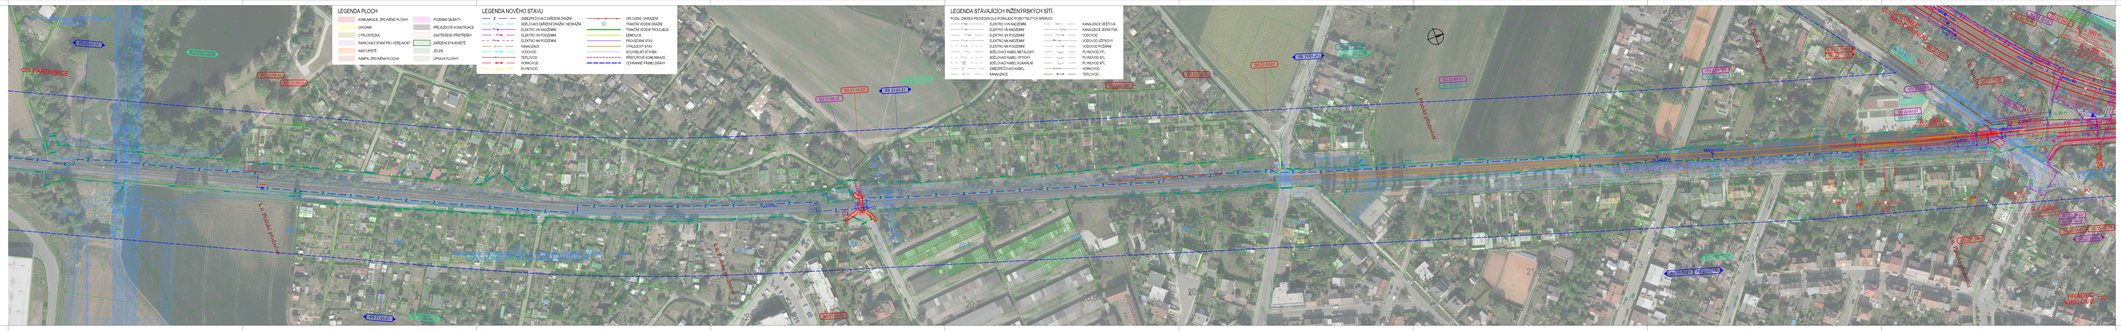
LEGENDA PLOCH
KOMUNIKACE ZPEVNĚNÉ PLOCHY
PODZEMNÍ OBJEKTY
ZELENÁ
ZASTAVĚNÉ PLOCHY
LEGENDA NOVÉHO STAVU
ZMĚNY/PŘEVODY/ZRŠENÍ DRÁŽNÍCH ZAŘÍZENÍ
ELEKTRICKÁ TRAKCE
ELEKTRO VN NADZEMNÍ
ELEKTRO VN PODZEMNÍ
ELEKTRO NN NADZEMNÍ
ELEKTRO NN PODZEMNÍ
KANALIZACE
VODOVOD
TEPLOVOD
PLYNOVOD
LEGENDA STÁVAJÍCÍCH INŽENÝRSKÝCH SÍTÍ
KANALIZACE SEŠITÁ
KANALIZACE JEDNOTNÁ
PLYNOVOD STL
VODOVOD POŽÁRNÍ
PLYNOVOD VTL
PLYNOVOD NTL
TEPLOVOD
Hradec Králové hl. n.
Hradec Králové
Hradec Králové dolní nádraží
Hradec Králové předměstí
Hradec Králové střed
Hradec Králové střed
Hradec Králové střed