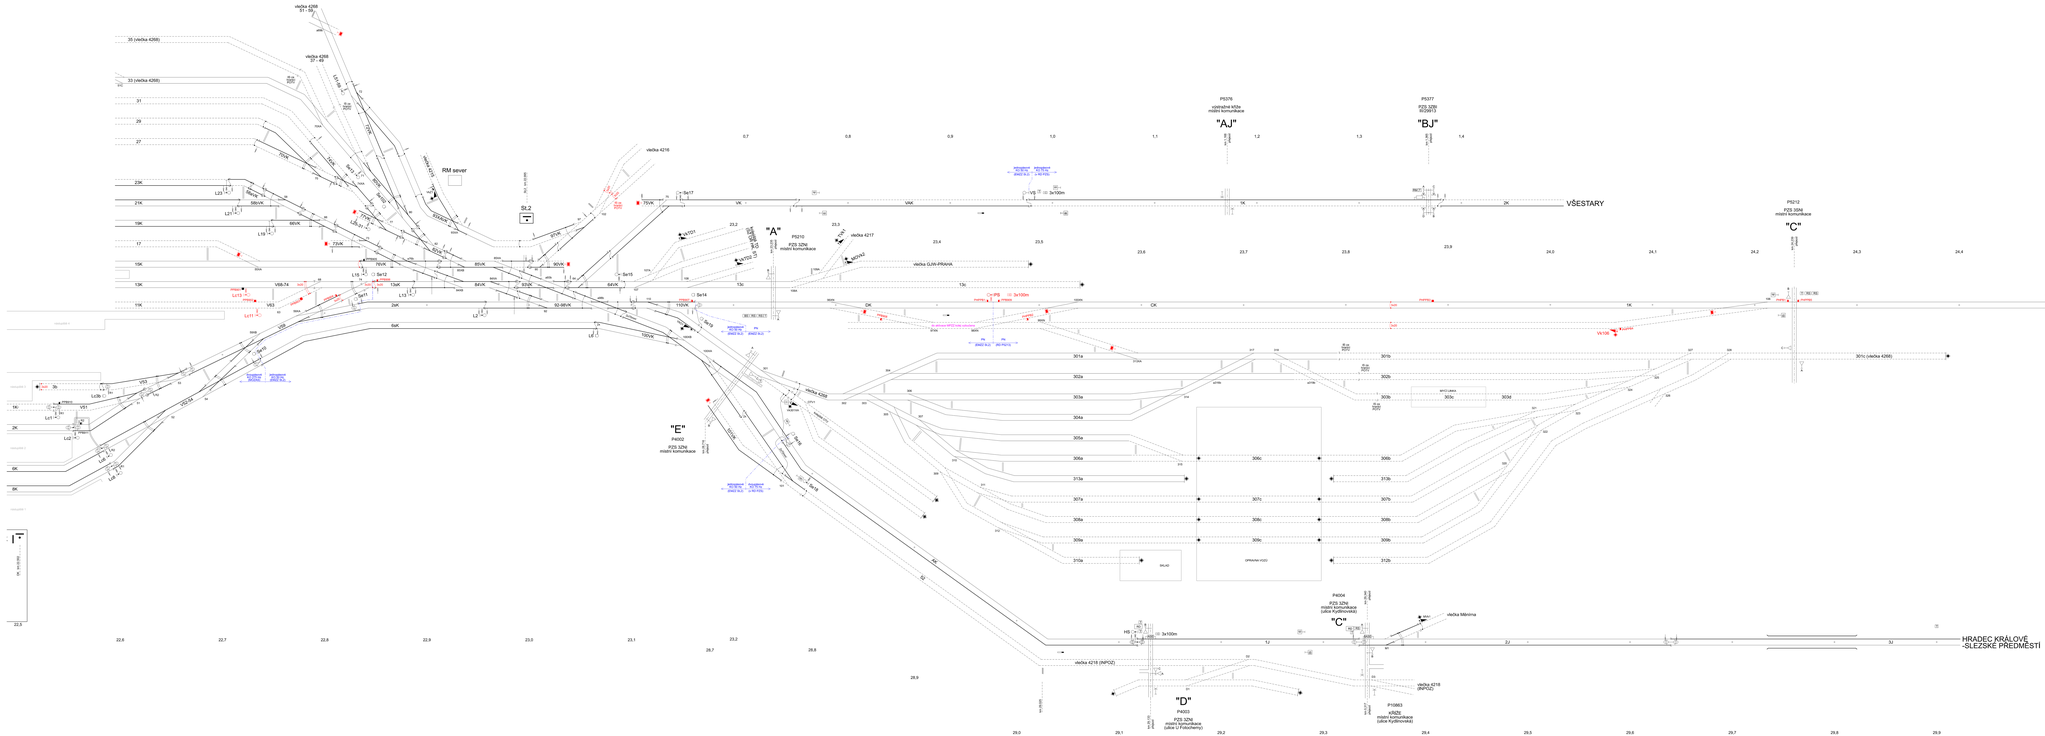
"A"
P5210
PZS 32N
místní komunikace
"C"
P5212
PZS 32NI
místní komunikace
"D"
P4003
PZS 32N
místní komunikace
(ulice U Fotochemy)
"E"
P4002
PZS 32N
místní komunikace
"AJ"
P5376
místní komunikace
"BJ"
P5377
PZS 32NI
65/2871
"C"
P4004
PZS 32N
místní komunikace
(ulice Kydlinovská)
místní komunikace
(ulice Kydlinovská)
VŠESTARY
PŘEDMĚŘICE N.L.
HRADEC KRÁLOVÉ
-SLEZSKÉ PŘEDMĚSTÍ
RM sever
51 - 59
37 - 49
vlečka 4216
vlečka 4217
vlečka GJW-PRAHA
vlečka 4208
vlečka 4218 (INPOZ)
vlečka Měrnina
SKLAD
OPRAVNÁ VOZŮ
MYCÍ LINKA
SL.2
SL.1
