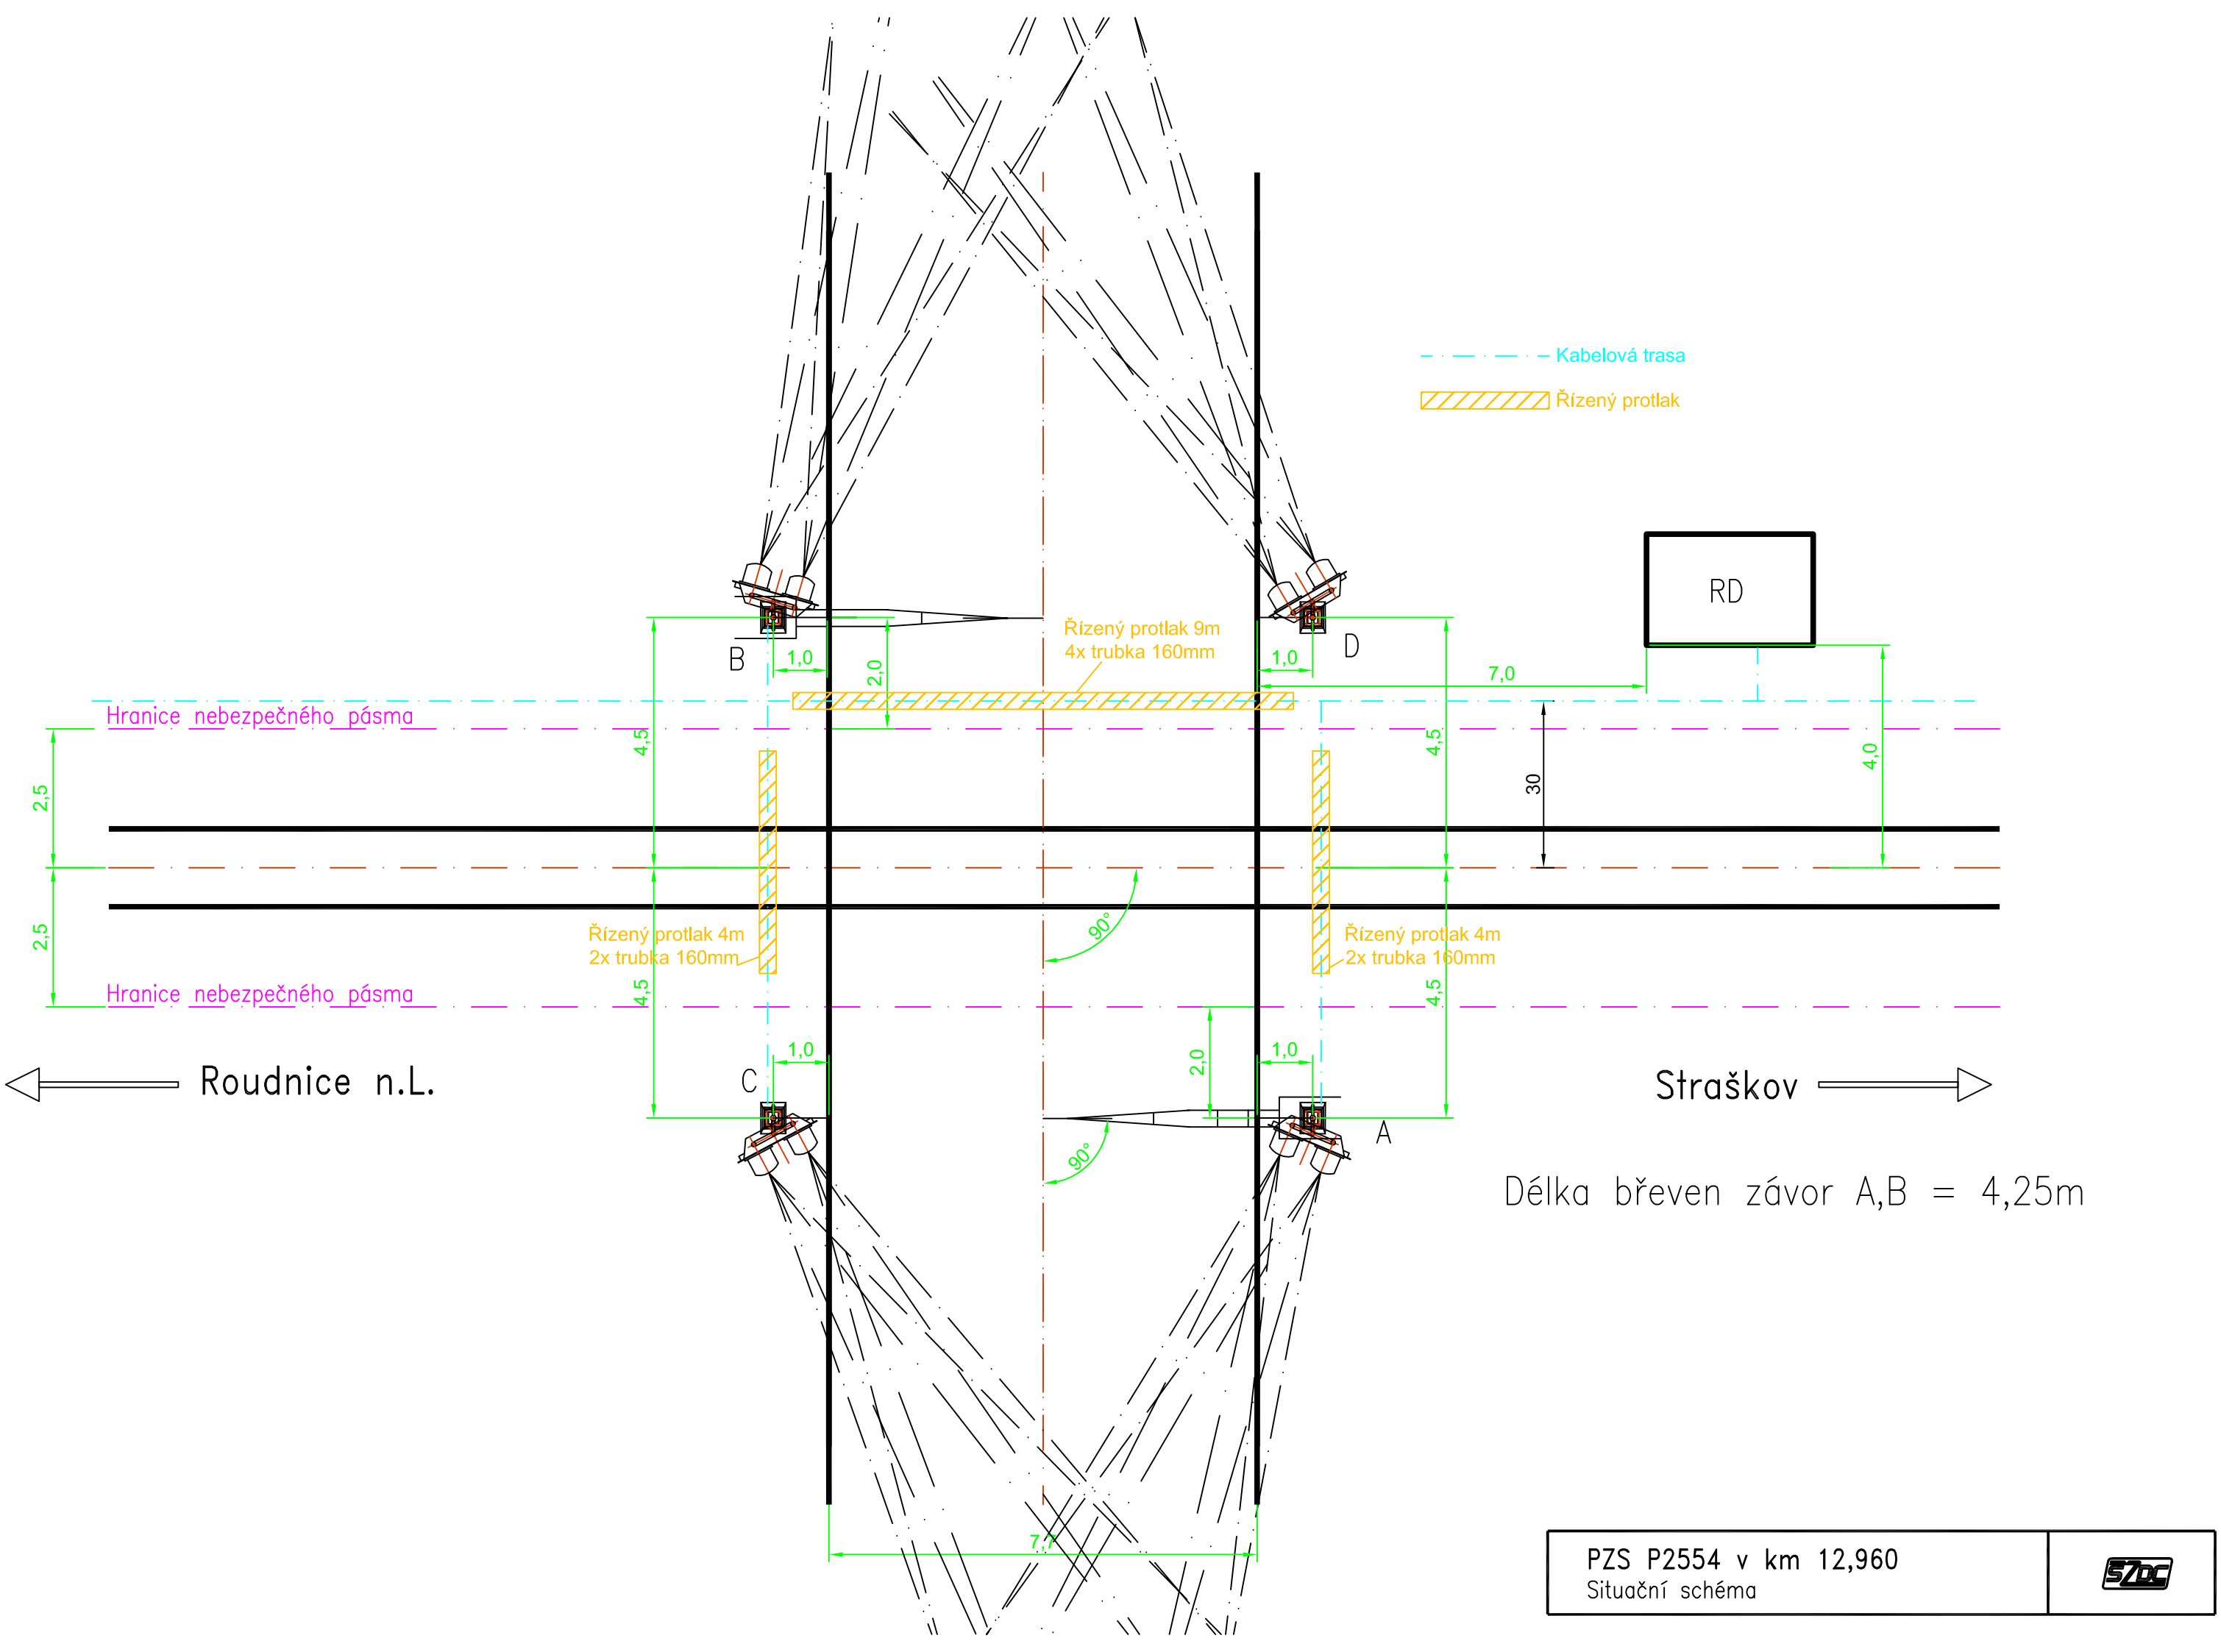

Délka břeven závor A,B = 4,25m

PZS P2554 v km 12,960
Situační schéma