


Sál 2



Sál 1

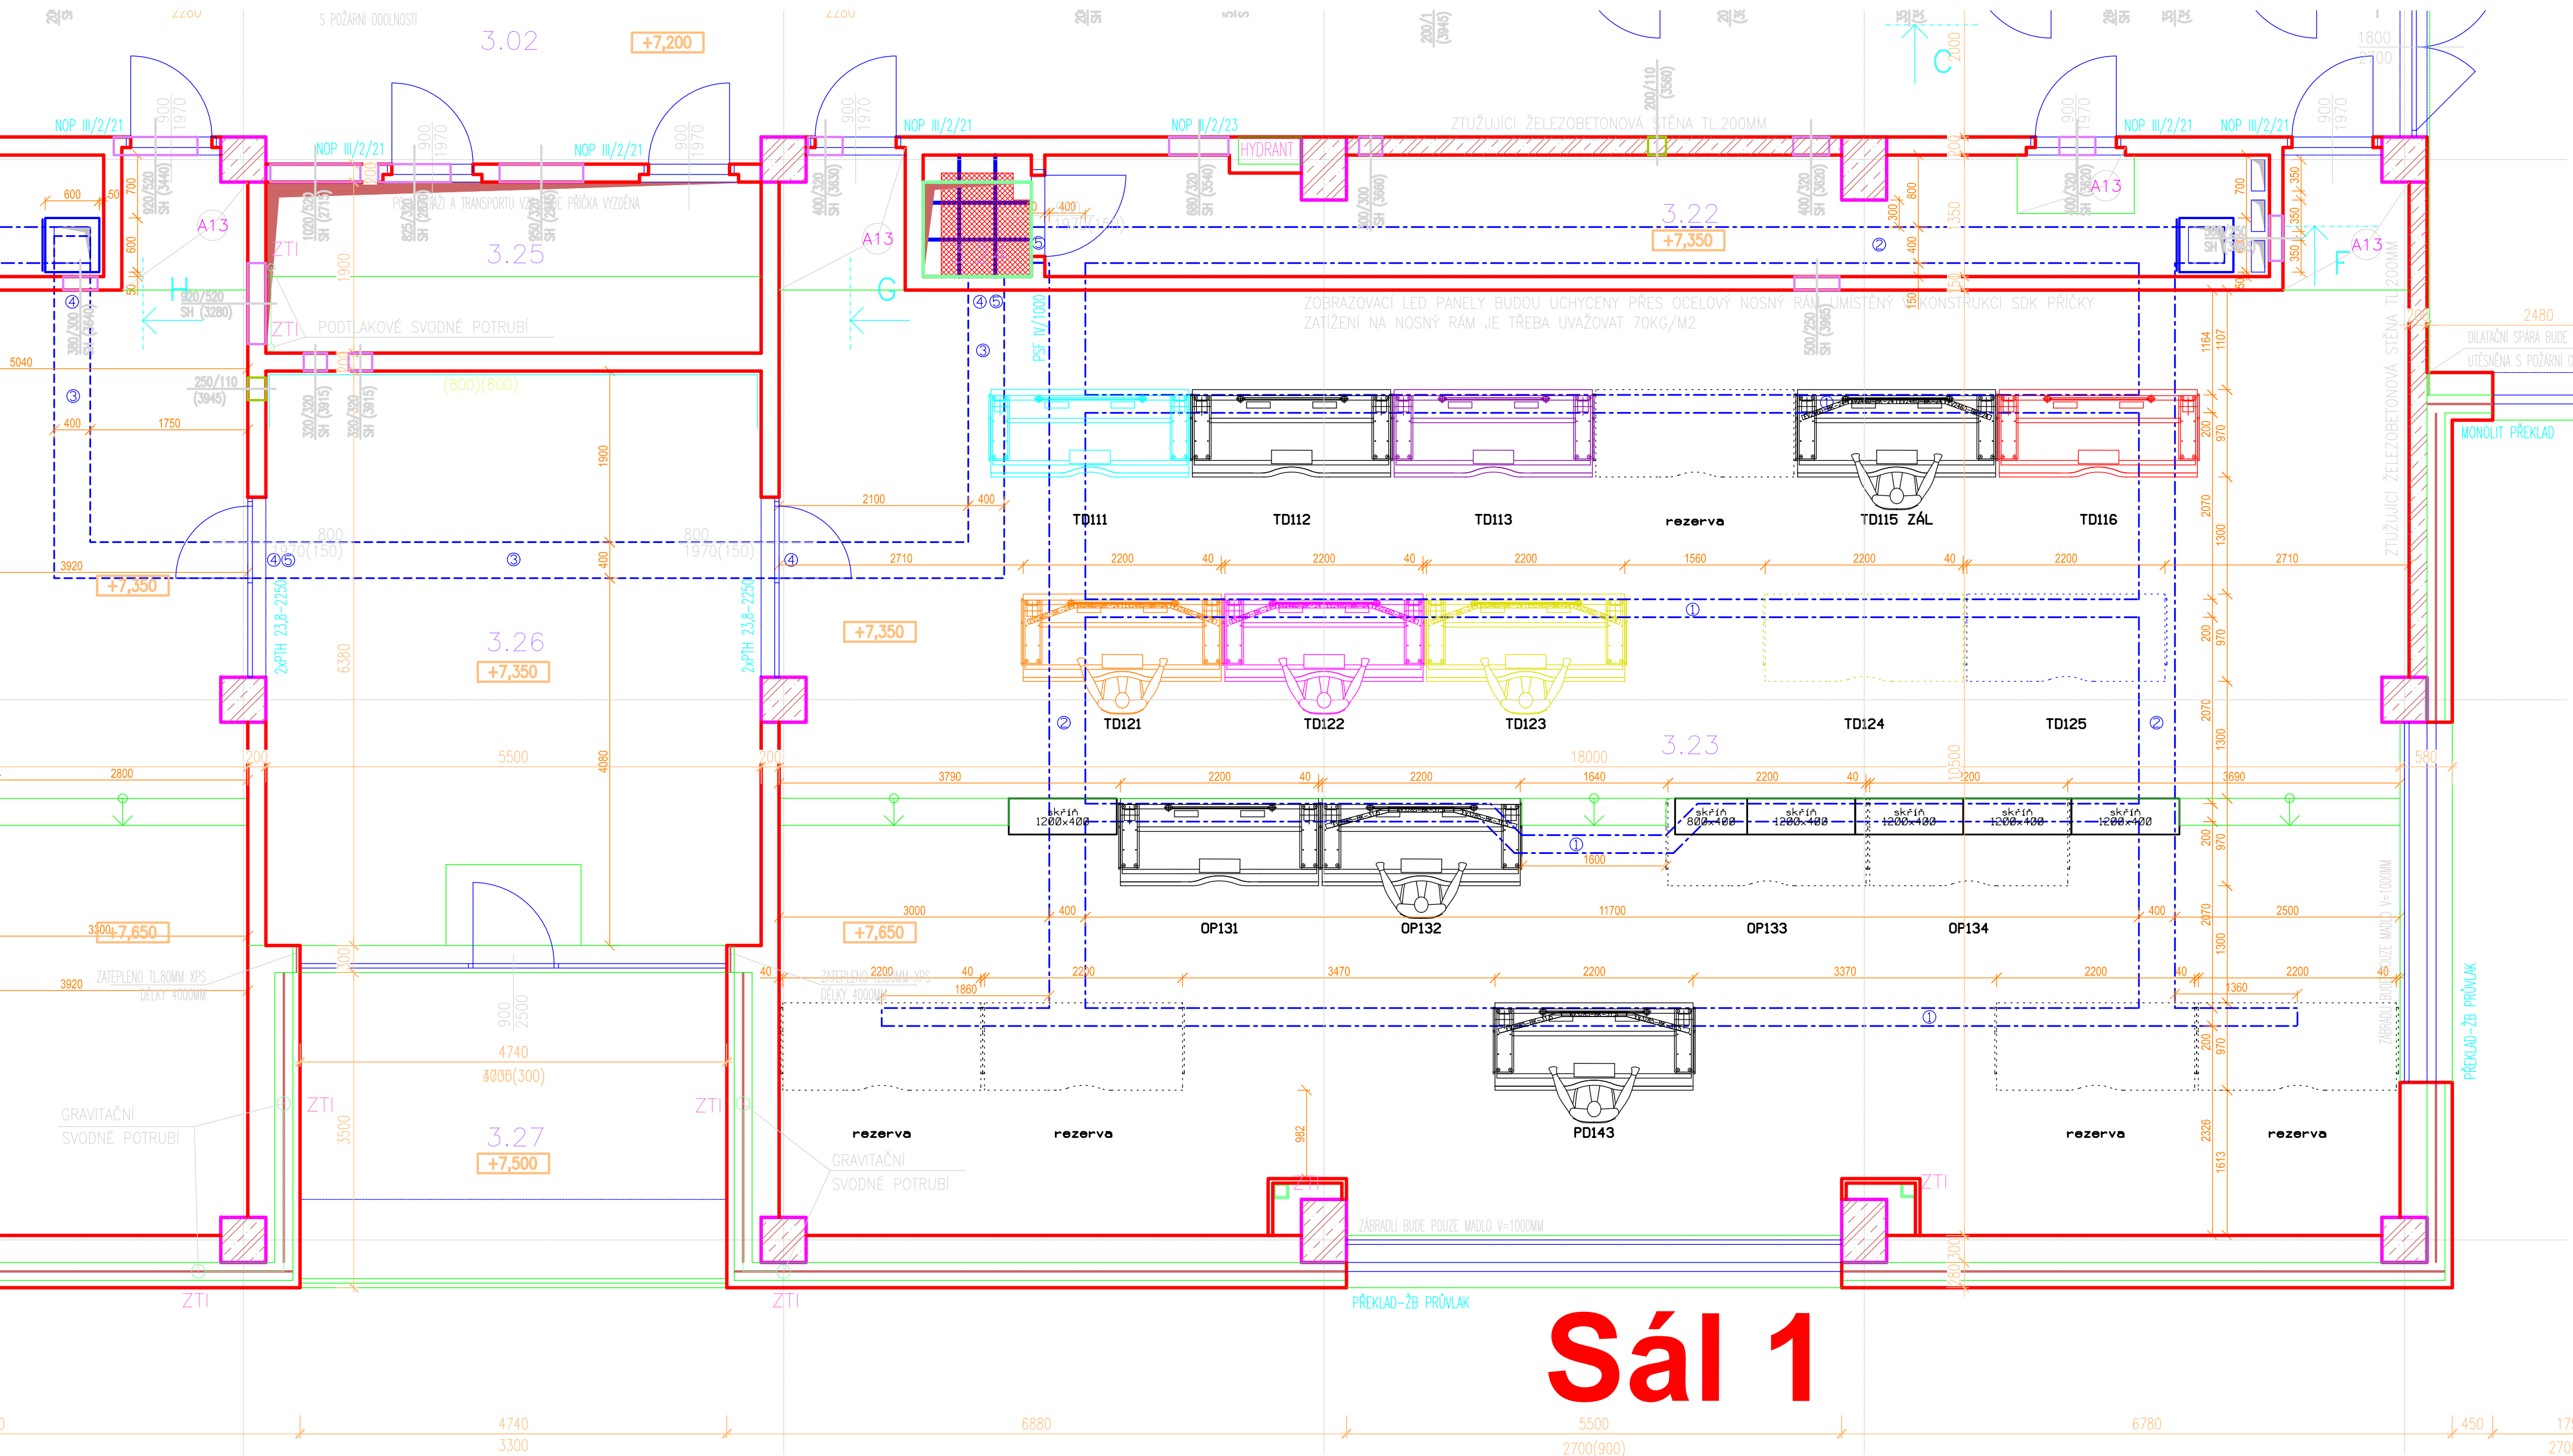

- ① KABELOVÝ ŽLAB 200x100 ve dvojité podlaží
② KABELOVÝ ŽLAB 400x100 ve dvojité podlaží
③ KABELOVÝ ŽLAB 400x100 v podlaží
④ KABELOVÝ PROSTUP STĚNY 400x300 v podlaží
⑤ POŽÁRNÍ UCPÁVKY

Poznámky:
PD.....provozní dispečer operativního řízení
OP.....operátor železniční dopravy
TD.....traťový dispečer
ZÁL.....záložní traťový dispečer

- Legenda jednotlivých dispečerů:
TD
211 - Petrovice u Karviné - Bohumín (m)
212 - Bohumín osn.+TH0+DKV+OPJ+severní zhlaví
213 - Ostrava uhebné n. - Ostrava Střed
214 - Ostrava pravé n. - Dětmarovice ZÁL
215 - Ostrava-Hrušov - osn.
216 - Ostrava vnitřnílevé n. - průj.100 koleje
221 - Bohumín osn.+TH0 jih-levé a pravé přednádraží
222 - Bohumín-Vrbice
223 - řidiči Bohumín
224 - Ostrava-Svinov - Polanka n.O. + Odb.Odra
225 - Jistebník - Studénka
226 - Suchbát n.O. - Polom
236 - Hranice n.M. - Polanka n.O. ZÁL
OP
232 - Petrovice u Karviné - Bohumín osn.
233 - Ostrava osn., Ostrava Střed
234 - Ostrava-Svinov
235 - Polanka nad Odrou - Hranice n.M. (m)
PD
242 - Polanka n.O. - Petrovice u K.
Pracoviště možného rozvoje
231 - prostorová rezerva
241 - prostorová rezerva
243 - prostorová rezerva
244 - prostorová rezerva
245 - prostorová rezerva
246 - prostorová rezerva

Poznámky:
PD.....provozní dispečer operativního řízení
OP.....operátor železniční dopravy
TD.....traťový dispečer
ZÁL.....záložní traťový dispečer

- Legenda jednotlivých dispečerů:
TD
111 - Ostrava-Kunčice - Ostrava-Vitkovice
112 - úsekový Ostrava-Bartovice, Ostrava-Kunčice
113 - Albrechtice u ČT - Ostrava-Bartovice
115- Mosty u Jab. - Dětmarovice ZÁL
116 - Vsetín - Horní Lideč
121 - Český Těšín - Karviná hln.+ Odb.Chotěbuz
122 - Třinec - Český Těšín přednádraží
123 - Mosty u Jab. - Bystřice
124 - Valašské Meziříčí - Jablunko
125 - Hranice n.M.město - Lhotka nad Bečvou
OP
131 - Ostrava-Vitkovice - Český Těšín (m)
132 - Mosty u Jab. - Dětmarovice (m)
133 - Jablunko - Horní Lideč sthr.
134 - Hranice n.M.město - Jablunko (m)
PD
143 - Hranice n.M. - Horní Lideč
Pracoviště možného rozvoje
114 - prostorová rezerva
141 - prostorová rezerva
142 - prostorová rezerva
144 - prostorová rezerva
145 - prostorová rezerva

Jiné ověření:		Paré:	
Orientační schéma:		Razítko oprávněné osoby:	
Revize:		Datum:	
Datum:		Podpis:	
Podpis:		Kontroloval:	
Kontroloval:		Ing. Martin Raibr	
Stavebník/Investor:		SPRÁVA ŽELEZNIC	
Adresa:		SPRÁVA ŽELEZNIC	
Zástupce Investor:		SPRÁVA ŽELEZNIC	
Adresa:		SPRÁVA ŽELEZNIC	
Zhotovitel díla:		SPRÁVA ŽELEZNIC	
Adresa:		SPRÁVA ŽELEZNIC	
Kontakt:		SPRÁVA ŽELEZNIC	
Zhotovitel částí/objektu:		SPRÁVA ŽELEZNIC	
Adresa:		SPRÁVA ŽELEZNIC	
Kontakt:		SPRÁVA ŽELEZNIC	
Hlavní projektant (HIP):		Ing. Pavel Kučera	
Specialista:		Ing. Martin Raibr	
Název stavby/akce:		Rozšíření CDP Přerov - nová budova	
Název části:		Zabezpečovací zařízení	
Název objektu/dílny části:		Technologie DOZ pro CDP_2 Přerov	
Název přílohy:		Dispozice sálu 1 a 2 (3NP) - stavební konstrukce	
Odpovědný projektant:		Ing. Stanislav Pohl	
Kraj:		Olomoucký	
Měřítko:		1:50	
Formát:		Bx4	
TUDU:		TUDU:	
Smluvní datum zpracování:		30.11.2023	