

egenda stávalicich siti:

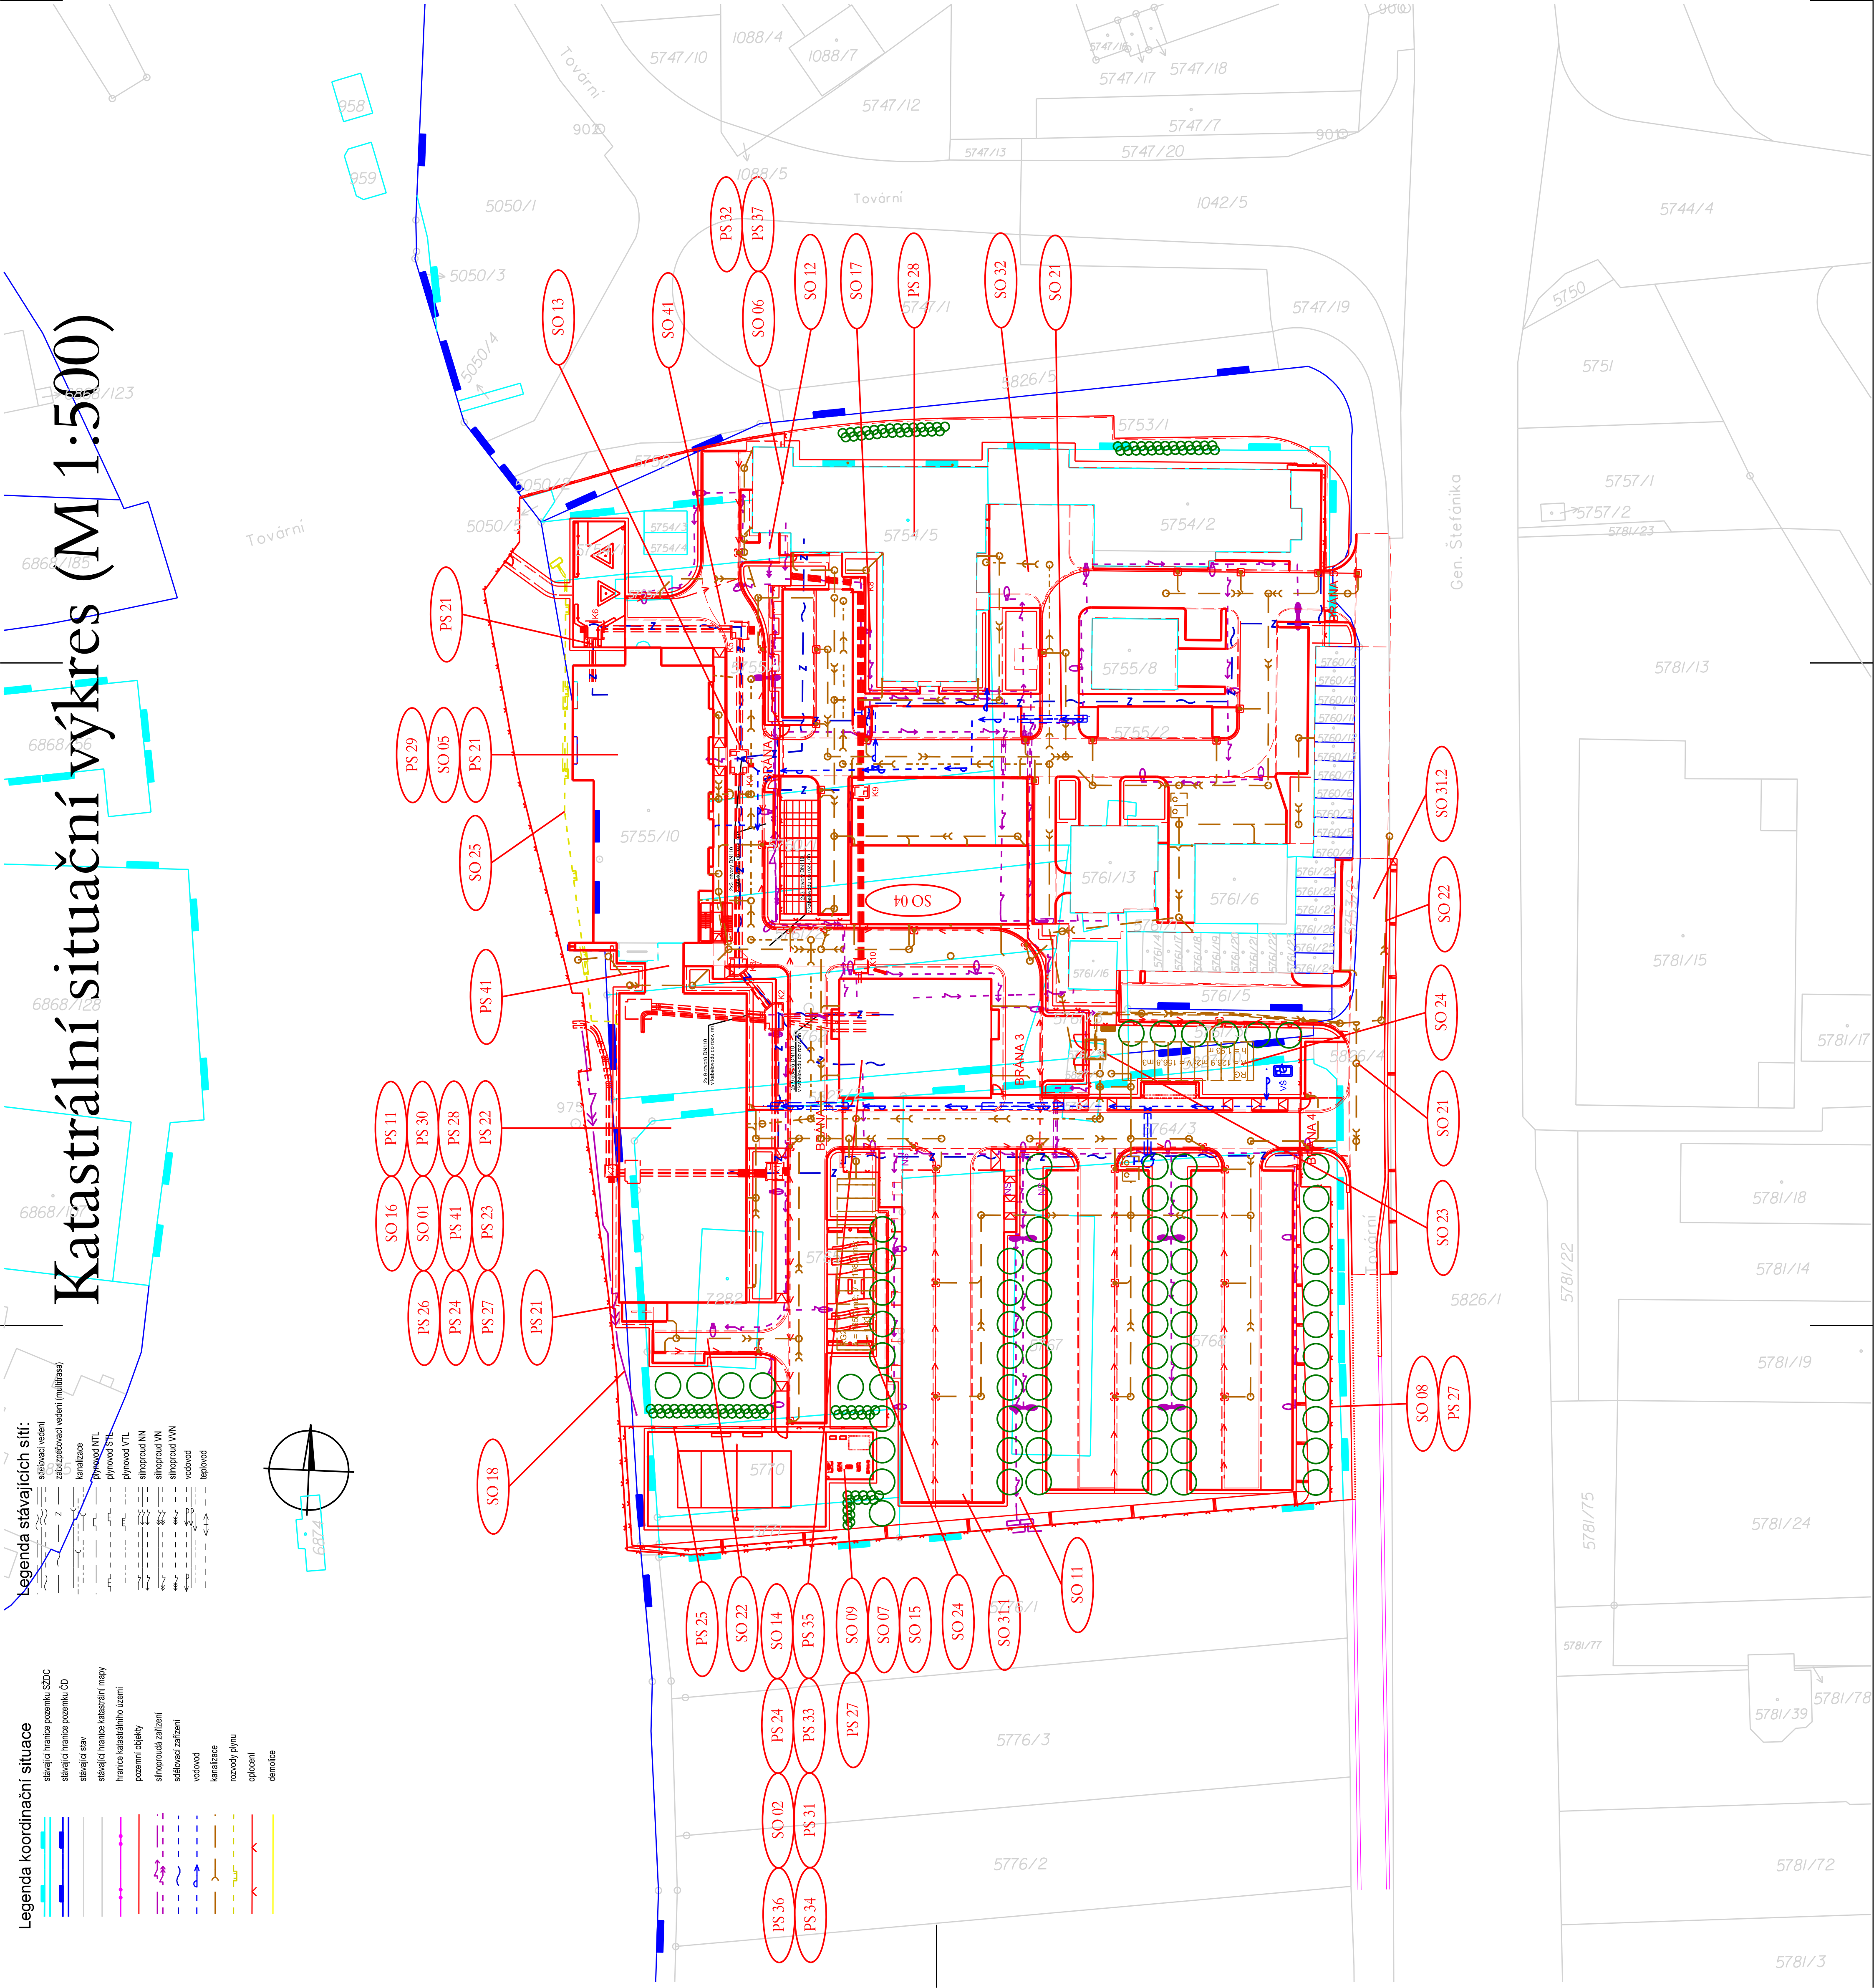
- 

**Legenda stávilcich siti:**

- # Katastráln

## PS 11 Technologie DOZ pro CDP\_2 Prerov

- PS 11 Technologie DOZ pro CDP\_2 Přerov

[illegible]