


Za tuto publikaci odpovídá pouze její autor.  
Evropská unie nenese odpovědnost za jakékoli využití informací v ní obsažených.

			ČÍSLO SOUPRAVY:
REVIZE Č.	DATUM	ZMĚNA	

**MCO** MORAVIA CONSULT Olomouc a.s.  
LEGIONÁŘSKÁ 1085/8, 779 00 Olomouc  
tel.: +420 585 570 444  
fax: +420 585 570 412  
e-mail: moravia@moravia.cz  
http://www.moravia.cz

OBJEDNATEL <b>SZDC</b> Správa železniční dopravní cesty, státní organizace v zastoupení: SZDC, s.o., Stavební správa východ, Nerudova 1, 772 58		HLAVNÍ INŽENÝR PROJEKTU ING. JIŘÍ PARMA		GŘEDITEL MORAVIA CONSULT Olomouc a.s. ING. VÁCLAV KRATOCHVÍL	
ODPOVĚDNÝ PROJ., OBJ., PS ING. TOMÁŠ HODINA		NAVRHL., VYPRACOVAL ING. TOMÁŠ HODINA		KONTROLOVAL BC. KAMIL ZAHRAĐNIK	
KRAJ: OLOMOUCKÝ		POVĚŘENÝ OÚ: OLOMOUČ		OBEC: OLOMOUČ	
" Rekonstrukce žst. Olomouc "		ZAK. ČÍSLO MCO		16 - 034 - 231- SP	
		ÚČEL		DSPS	
		DATUM		PROSINEC 2016	
		FORMÁT		7 x A4	
SO 18-06-05 Žst. Olomouc, silnoproudé rozvody a osvětlení nástupišť a podchodů		MĚŘÍTKO		1:250	
		ČÁST		PŘÍLOHA	
Osvětlení nástupišť - krytá část (1A-nástupiště)		E.3.6		6	

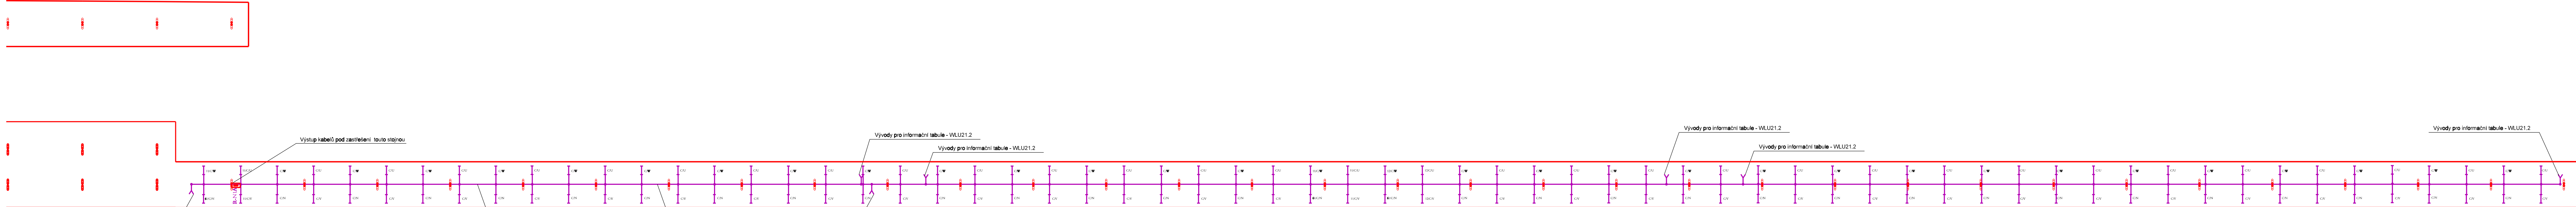

## 1A.NÁSTUPIŠTĚ

- WLU74 VÝVODY PRO INFORMAČNÍ SYSTÉM A DIGITÁLNÍ HLASOVÉ MAJÁČKY  
- spodní hrana všech zavěšených informačních tabulí je 2,7m nad nástupišť!!!
- INSTALAČNÍ VODOTĚSNÁ KRABICE NA POUZDŘÍ (2,5 - 6mm<sup>2</sup>)
- 17xGU ZÁŘÍVKOVÉ ZÁVĚSNÉ A PŘÍSAZENÉ SVÍTLIDLO KRYTÍ IP66, st. II, 1x30W - INSTALACE  
DO ŽEBER ZASTŘEŠENÍ A NA ZÁVĚSY NAD SCHODISŤI Z PODCHODU (zář. max. 0,3m)
- 32xGU ZÁŘÍVKOVÉ SVÍTLIDLO DO PODHLEDU ZASTŘEŠENÍ U VÝPRVNÍ BUDOVY, st. II, KRYTÍ IP65, 1x40W
- KABELOVÁ TRASA
- 1,0xW FÁZE NA KTEROU JE SVÍTLIDLO PŘIPOJENO (n = nominální osvětlení)
- OZNAČENÍ TYPU SVÍTLIDLA
- ČÍSLO OKRUHU (KABELU)

NAPĚŤOVÁ SOUSTAVA: 3 NPE AC 50Hz, 400V / TT  
OCHRANA: AUTOMATICKÝM ODPOJENÍM OD ZDROJE