


Situace ZS, deponie I

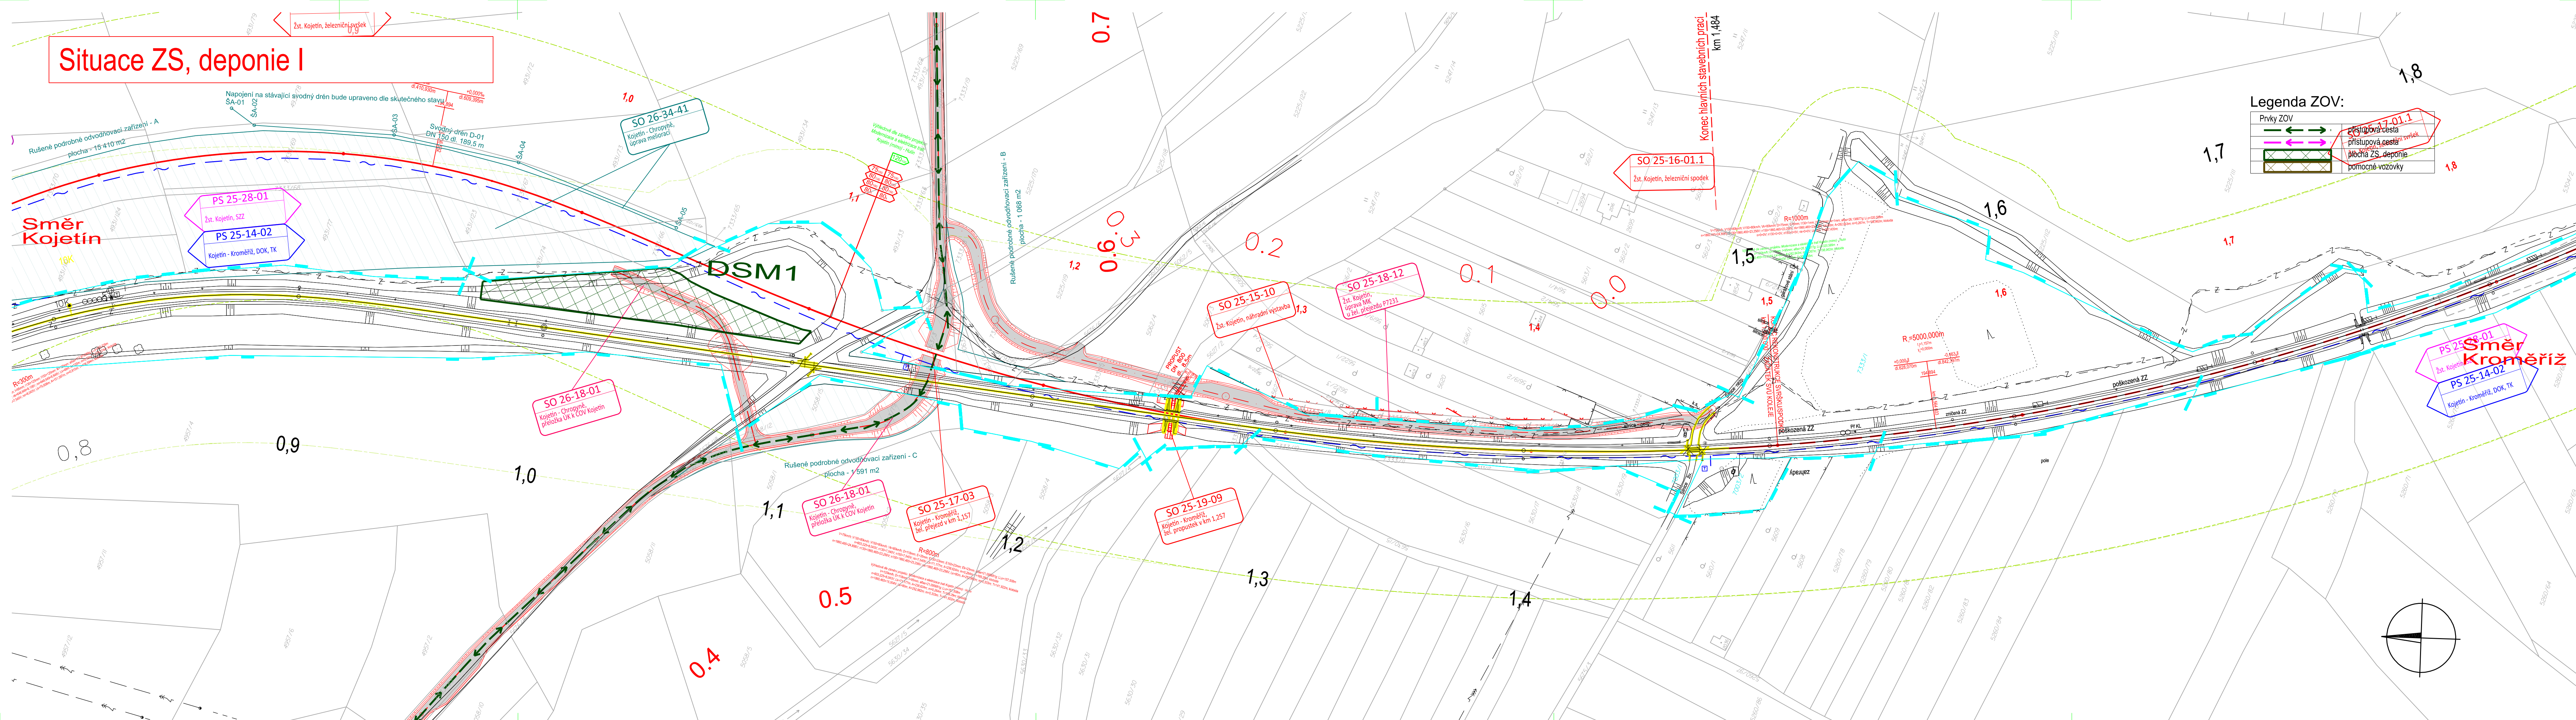

 <div>Spolufinancováno Evropskou unií</div>			 <div>SfDI SISTÉM PLÁNOVÁNÍ ROZVOJE INFRASTRUKTURY</div>		
Jiná ověření:			Paré:		
Orientační schéma: 			Razítko oprávněné osoby:		
			Podpis: _____ Datum: _____		
Revize:	Datum:	Pops:	Kontroloval:		
000	27.09.2024	Dokumentace PDPS	Ing. Jiří Malina		
Stavebník/Investor:			Správa železnic, státní organizace		
Adresa:			Dlážděná 1003/7, 110 00 Praha 1		
Zástupce Investora:			Stavební správa východ		
Adresa:			Nerudova 773/1, 779 00 Olomouc		
					
Zhotovitel díla:	Společnost Koj-Pře MORAVIA CONSULT Olomouc a.s.		SAGASTA s.r.o. Novozvorská 1010/14 142 00 Praha 4-Bohoř T: +420 261344100 E: info@sagasta.cz		
Adresa:	Legionářská 1085/8 779 00 Olomouc T: +420 58570444 E: moravia@moravia.cz		 EXprojekt s.r.o. Herspická 758/13 Štýřnice, 619 00 Brno T: +420 533312000 E: info@exprojekt.cz		
Kontakt:					
Zhotvitel části/objektu:	MORAVIA CONSULT Olomouc a.s.				
Adresa:	Legionářská 1085/8, 779 00 Olomouc				
Kontakt:	T: +420 585 570 444 E: moravia@moravia.cz				
Hlavní projektant (HIP):	Ing. J. Malina		Specialista:		
Název stavby/akce:	Modernizace trati Brno-Přerov, 5. stavba Kojetín Přerov		Označení Investora: S621500937		
Název části:	Souhrnná část		Zakázka: 23-020-232-SR		
Název objektu/dílčí části:	Zásady organizace výstavby		Označení objektu/komplexu: B.8		
Název přílohy:	Výkresy		Číslo přílohy (typ/pořadí): 2. 010		
Název dílčí části přílohy:	Situace ZS, deponie sypkých materiálů I		Stupeň dokumentace: PDPS		
Odpovědný projektant:	Ing. Petr Čech		Směrnice datum zpracování: 27.9.2024		
Kraj:	Olomoucký				
Ověření investora:	Sešepředání dokumentace: Číslo: _____		Podobně: Příloha: _____ Revize: _____		
5 6 2 1 1 5 0 0 9 3 7 - 0 5 7 X X X X X - 0 8 X X X X X X X X - 0 2 0 1 0 - 0 0 0					

DOKUMENT JE UŽITÝ POUZE V JEDINÉ PŘÍSLUŠNÉ ŠPECIFIKACI DÍLA. ŽADATEL NEMŮŽE BYTI DLE ZÁKONA č. 121/2000 Sb. VYKOŘIZOVÁN NEBO INAK ROZPOURČEN. BEZ SOULADU MORAVIA CONSULT OLMOUC A.S. FINANCOVANÉ ÚLOHY A STANOVISKA JSOU VŠAK POLOZE. NAZORY A STANOVISKY AUTORITÁD A NEKUSÍ. NUTNÉ ODHAZENÍ NAZORY A STANOVISKA EVROPSKÉ UNIE NEBO CENÁ. EVROPSKÁ UNIE.