



Prostá rekonstrukce trati v úseku Hlubočky-Mariánské Údolí - Hrubá Voda

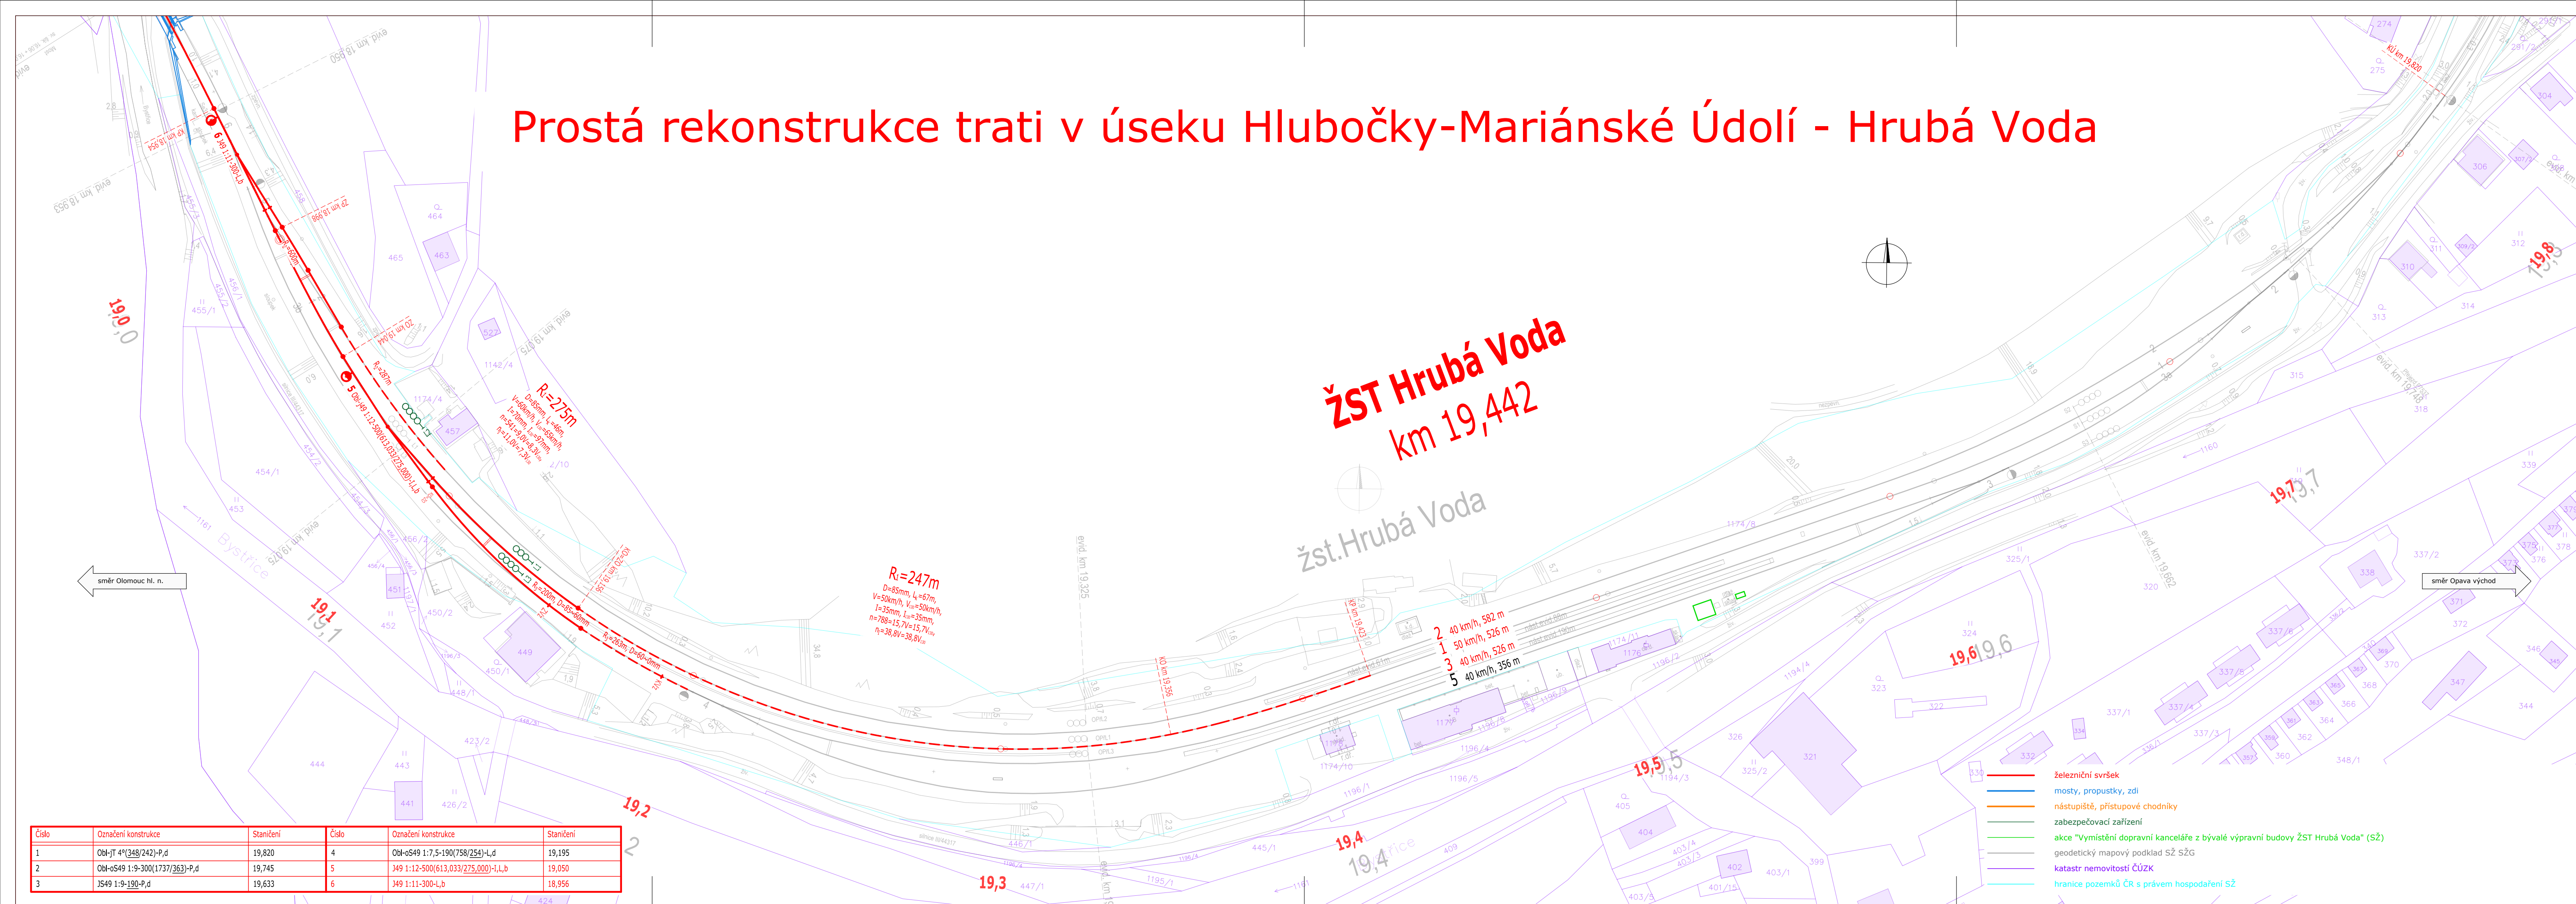


Prostor pro logo institucí zajišťujících financování stavby:





Jiná ověření: _____ Paré: _____

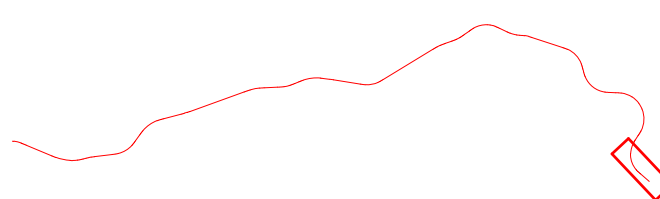
Orientační schéma: _____ Rázítko oprávněné osoby: _____



Revize:	Datum:	Popis:	Kontroloval:
000	31. 3. 2025	-	-

Stavebník/Investor:	Správa železnic, státní organizace	 SPRÁVA ŽELEZNIC
Adresa:	Dlážděná 1003/7, 110 00 Praha 1	
Zástupce investora:	Oblastní ředitelství Ostrava	
Adresa:	Muglinovská 1038/5, 702 00 Ostrava	

Zhotovitel dila:	Správa železnic, státní organizace	 SPRÁVA ŽELEZNIC
Adresa:	Dlážděná 1003/7, 110 00 Praha 1 Generální ředitelství, odbor projektování staveb	
Kontakt:	T: +972 235 830, E: O09sek@spravazeleznic.cz	

Zhotovitel objektu:	Správa železnic, státní organizace		 SPRÁVA ŽELEZNIC
Adresa:	Dlážděná 1003/7, 110 00 Praha 1 Generální ředitelství, odbor projektování staveb		
Kontakt:	T: +972 235 830, E: O09sek@spravazeleznic.cz		
Hlavní projektant (HIP):	Inq. Karel Fridrich	Specialista:	-

Název stavby/akce:	Záměr projektu Prostá rekonstrukce trati v úseku Hlubočky-Mariánské Údolí - Hrubá Voda				Označení (S-kód): R60240001
					Zakázka:
Název části:	Záměr projektu - příloha				Označení části:
Název objektu/díleč části:	Situace projektu a orientační výkres či mapa s vyznačením začátku a konce stavby, ev. další výkresy				Číslo objektu/komplexu:
Název přílohy:	Situace				Číslo přílohy:
Název díleč části přílohy:	km 19,0 - 19,8 (ŽST Hrubá Voda)				2. 00
Odpovědný projektant:	Zpracovatel přílohy:	Měřítko:	1 : 1 000	Stupeň dokumentace:	
Ing. Karel Fridrich	Ing. Karel Fridrich	Formáty:	5 x A4	Z	
Kraj:	Katastrální území:	TUDU:		Smluvní datum zpracování:	
Olomoucký kraj	Hrubá Voda [648591]	2191E1		30. 4. 202	
S-kód:	Stupeň dokumentace:	Část:	Objekt:	Podobjekt:	Příloha:
R 6 0 2 4 0 0 0 0 1 8	-	Z P X X	- F X X X X X	- X X X X X X X X X X	- X X
(Protisor pro další informace)					
					Revize:
					- 2 - 0 0 2 - 0 0