


### SÁL 3

## Přerov - Lanžho

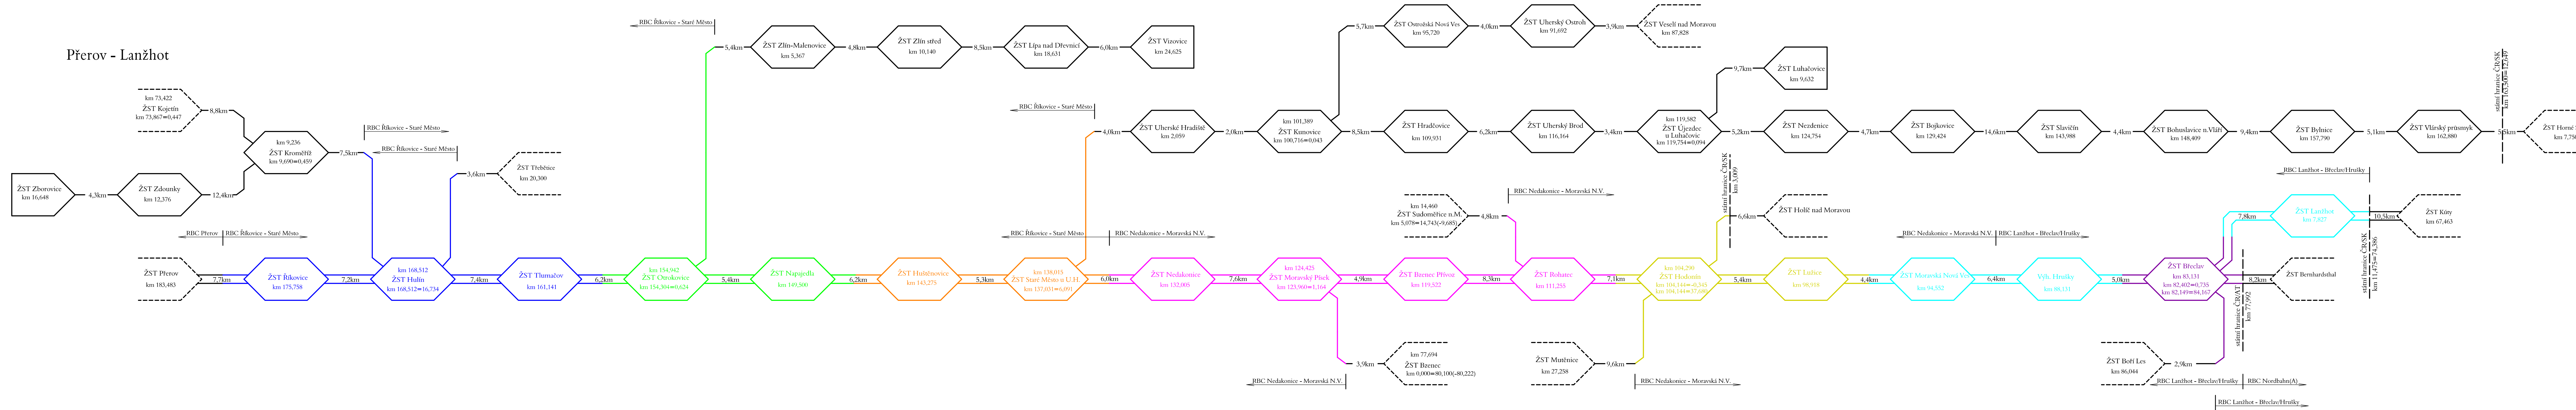

Jiná ověření:		Paré:	
Orientační schéma:		Razítko oprávněné osoby:	
Podpis:		Datum:	
Revize:	Datum:	Popis:	Kontroloval:
000	27.10.2023	Definitivní odevzdání dokumentace	Ing. Martin Raibr
Stavebník/Investor:		Správa železnic, státní organizace	
Adresa:		Dlážděná 1003/7, 110 00 Praha 1	
Zástupce investora:		Stavební správa východ	
Adresa:		Nerudova 773/1, 779 00 Olomouc	
Zhotovitel díla:		Společnost pro rozšíření CDP Přerov - nová budova	
Adresa:		MORAVIA CONSULT Olomouc a.s.	
Kontakt:		Legátůvská 1083/6	
		779 00 Olomouc	
		T: +420 585 570 444	
		E: moravia@moravia.cz	
Zhotovitel části/objektu:		SUDOP PRAHA a.s.	
Adresa:		Olšanská 1a, 130 00 Praha 3	
Kontakt:		T: +420 605 229 020	
		E: praha@sudop.cz	
Hlavní projektant (HIP):		Ing. Pavel Kučera	
Specialista:		Ing. Martin Raibr	
Název stavby/akce:		Rozšíření CDP Přerov - nová budova	
Název části:		Zabezpečovací zařízení	
Název objektu/díleč části:		Technologie DOZ pro CDP_2 Přerov	
Název přílohy:		Blokové schéma DOZ - sál 3	
Název díleč částí přílohy:		-	
Odpovědný projektant:		Zpracovatel přílohy:	
Ing. Martin Raibr		Ing. Stanislav Pohl	
Kraj:		Katastrální území:	
Olomoucký		Přerov	
Měřítko:		Formát:	
-		7xA4	
TUDU:		-	
Označení investora:		562190005	
Zakázka:		22-049-234-SR	
Označení části:		D.1.1	
Označení objektu/komplexu:		PS 11	
Číslo přílohy (typ/pořadí):		2. 203	
Stupeň dokumentace:		DSP+PDPS	
Smluvní datum zpracování:		30.11.2023	
Ověřeno investorem:		Schvázeno dokumentací:	
S 6 2 1 9 0 0 0 6 3 - P D P S - D I I X X - P S I I X X X X - X X - 2 - 2 0 3 - 0 0		Ověřeno:	