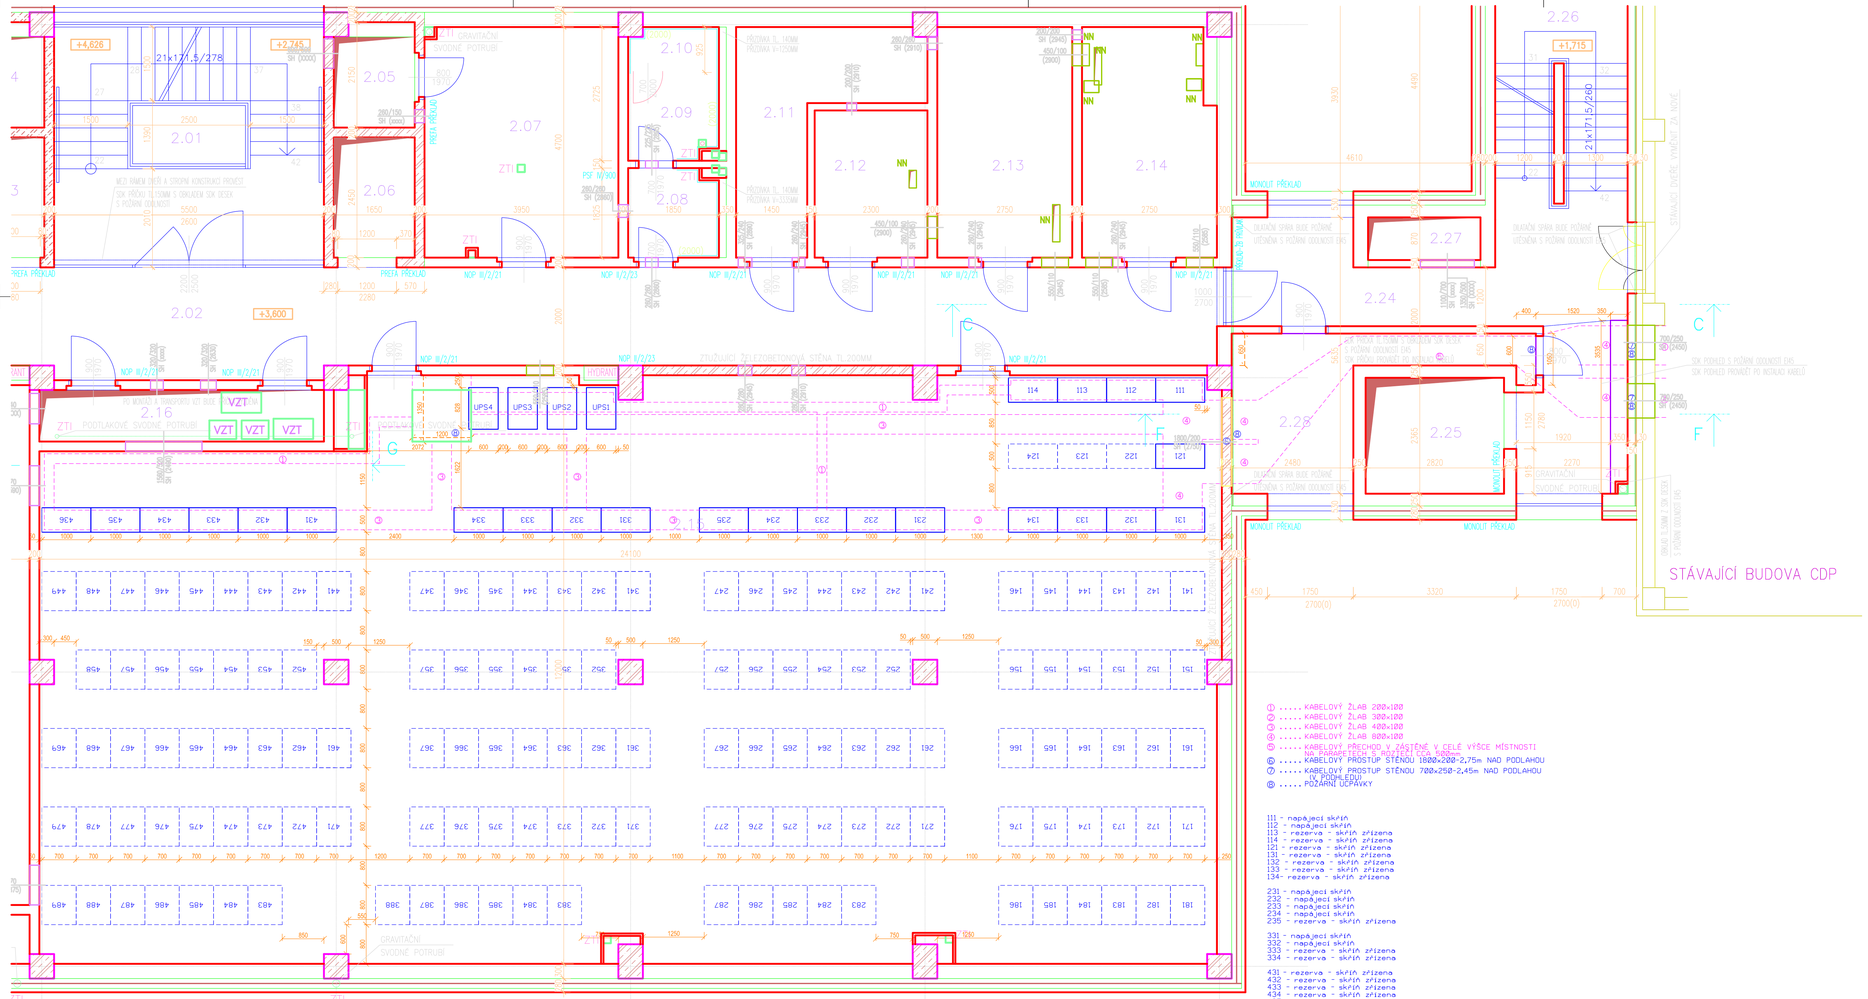
+4,626
21x17,5/278
+2,745
2.01
2.02
+3,600
2.05
2.06
2.07
2.08
2.09
2.10
2.11
2.12
2.13
2.14
2.16
ZTI PODTLAKOVÉ SVODNÉ POTRUBÍ
ZTI GRAVITAČNÍ SVODNÉ POTRUBÍ
PŘEPÁŽKA PŘEKLAD
NOP II/2/21
NOP II/2/23
VZT
UPS1
UPS2
UPS3
UPS4
