
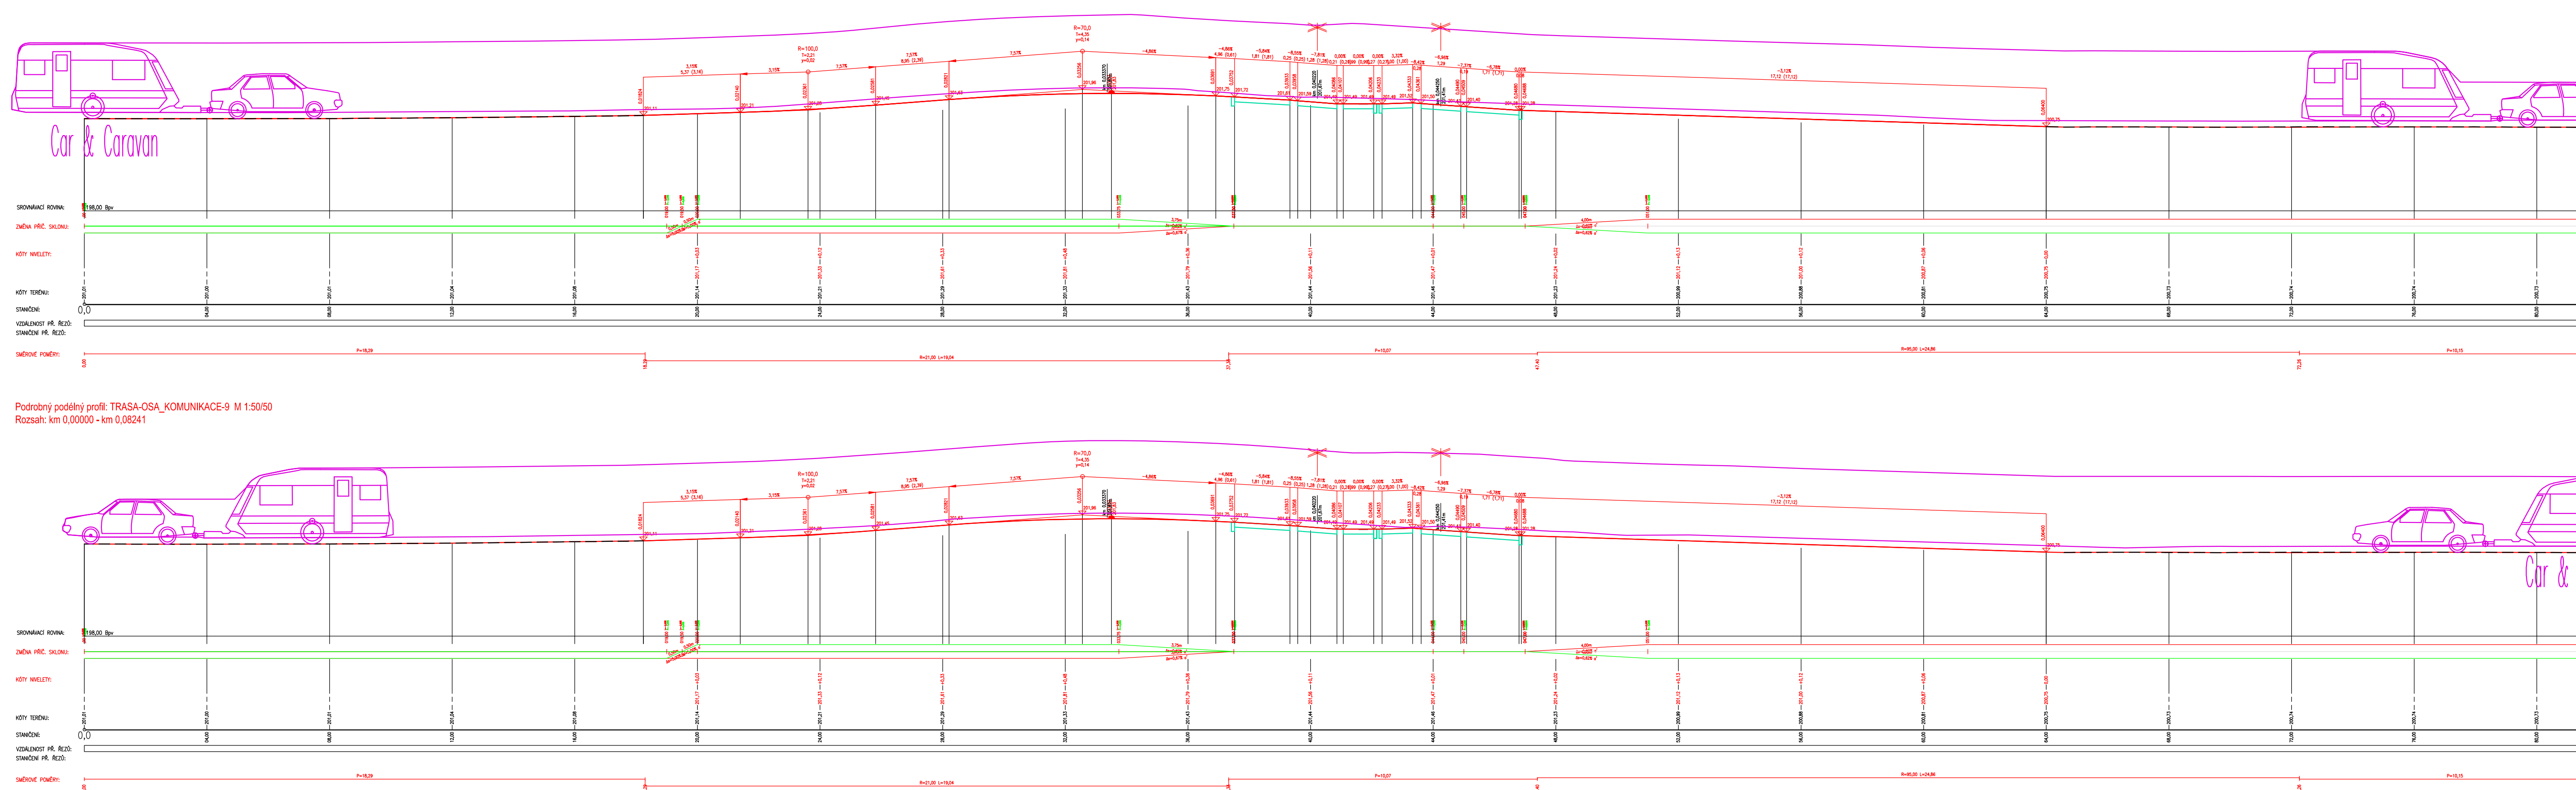
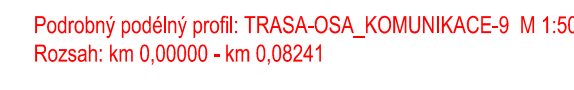


lečné křivky - směr ulice Ke Kamenici

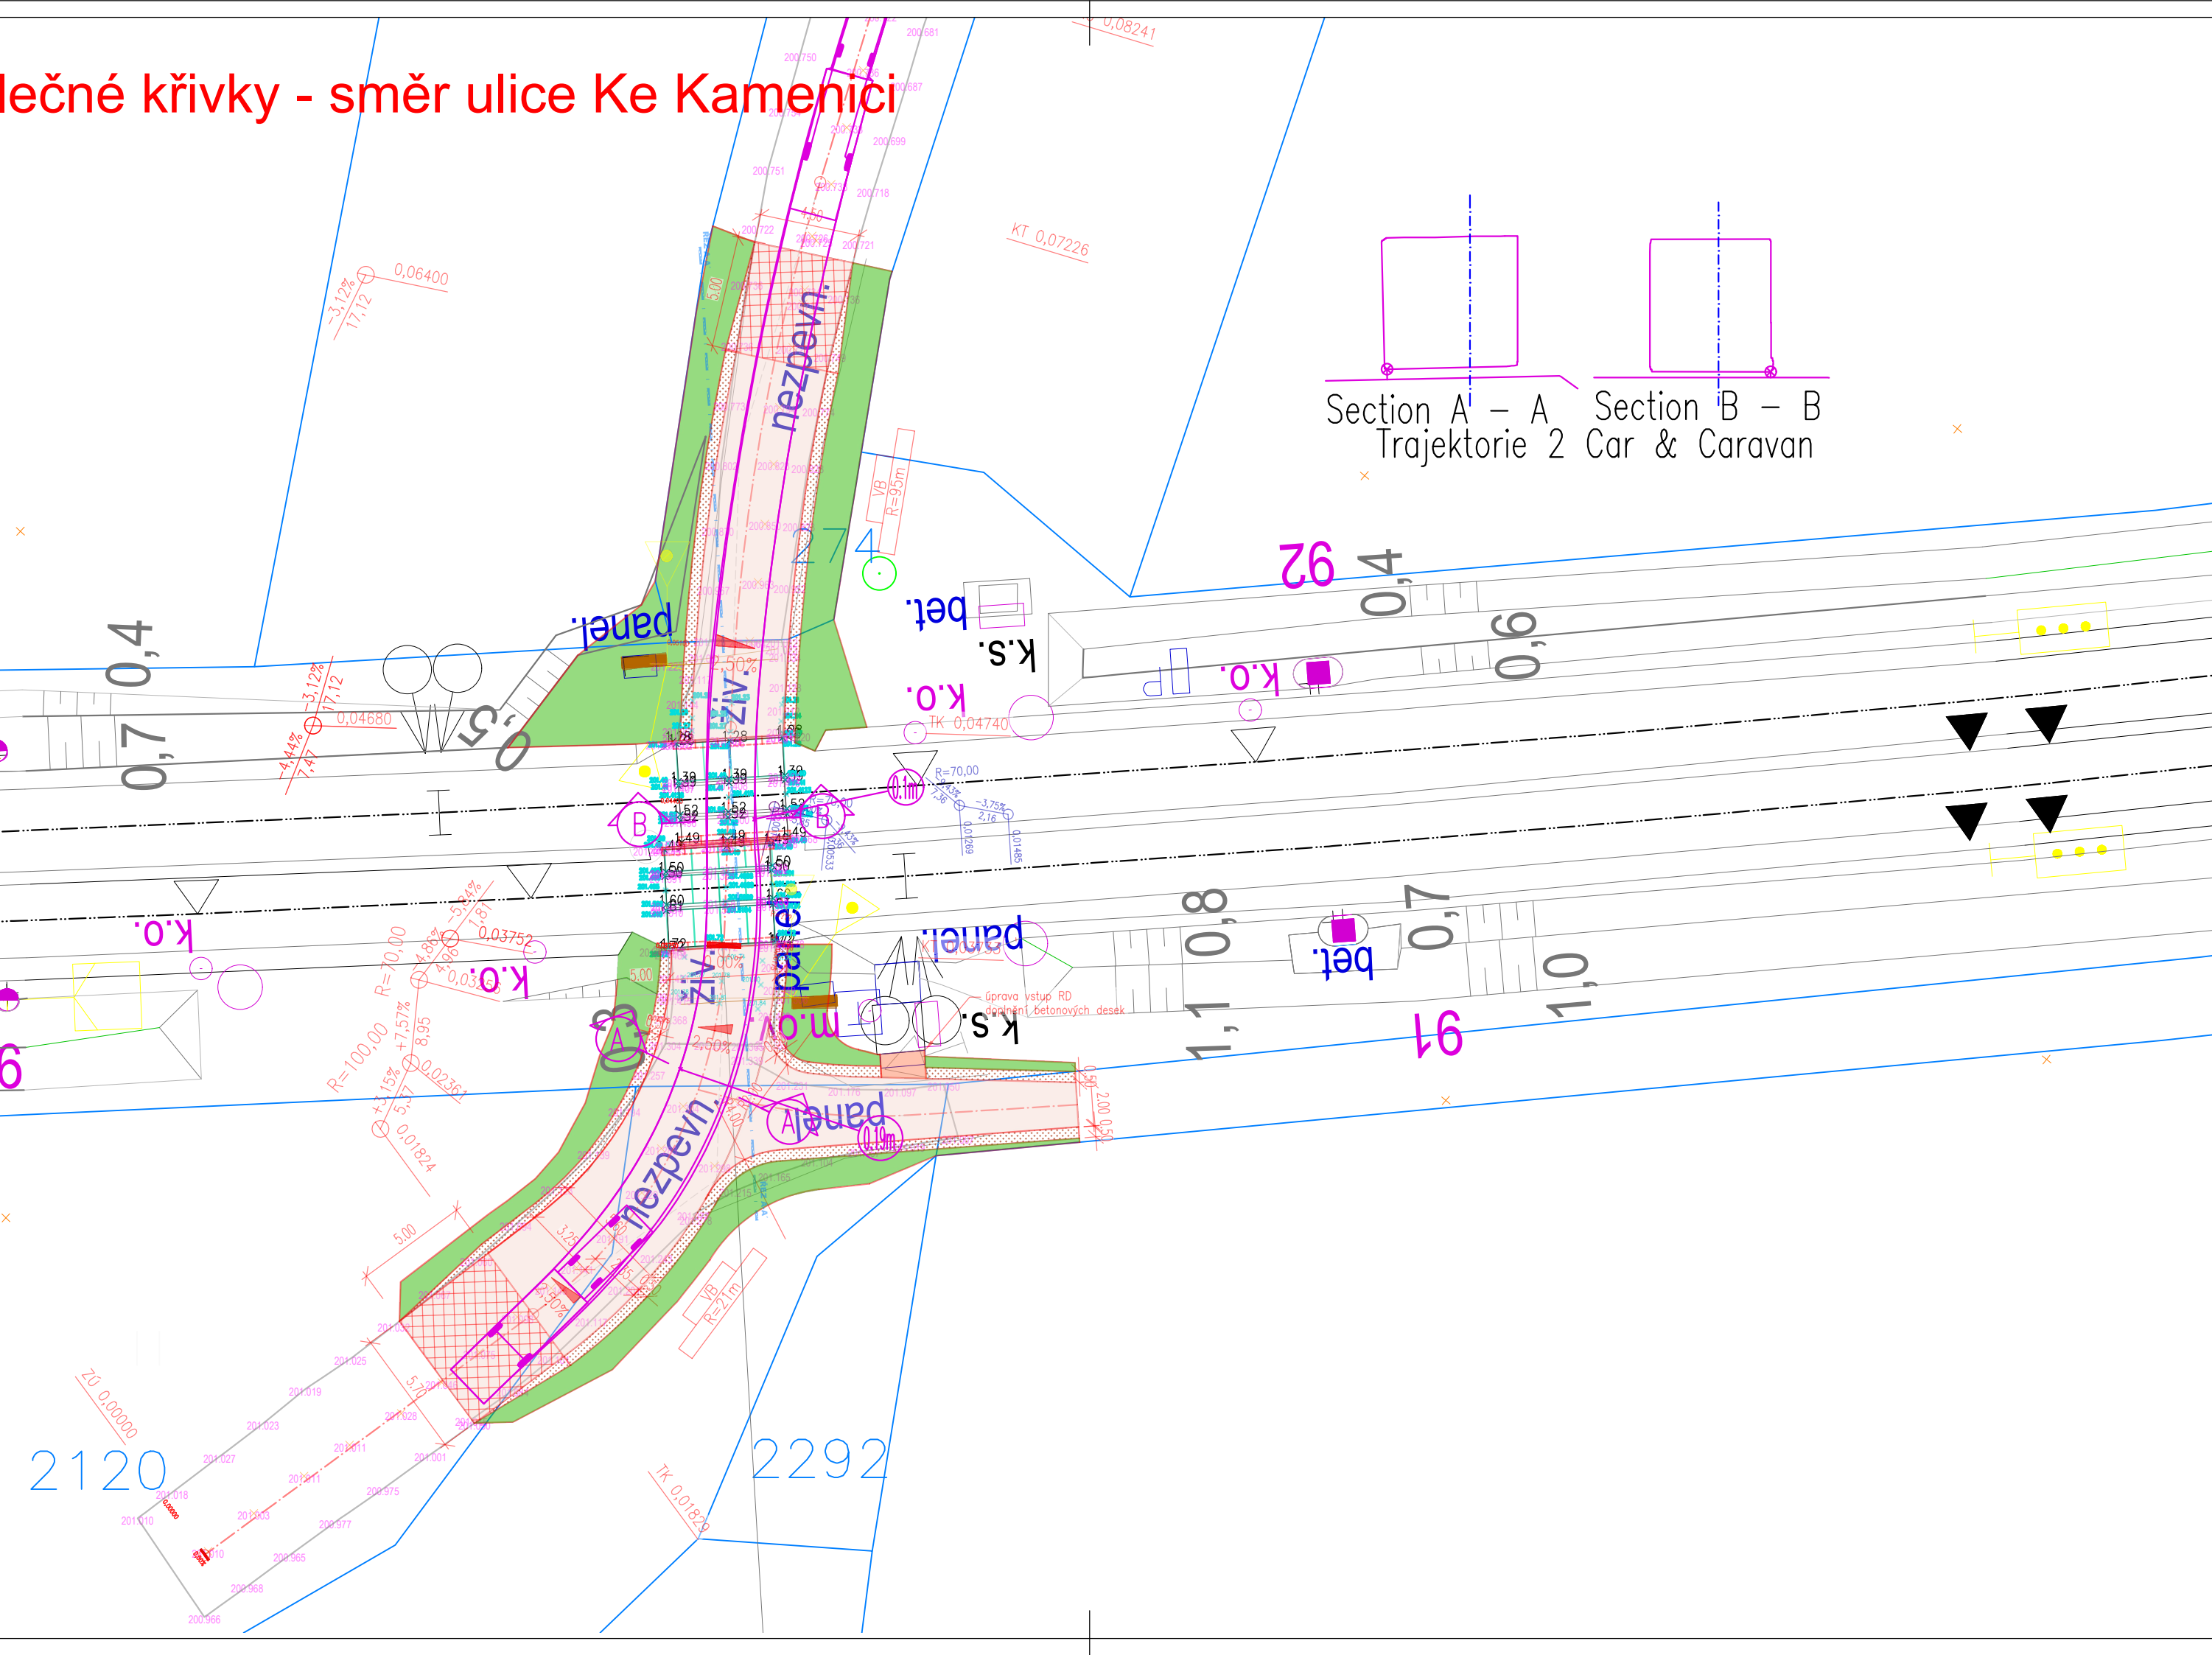

Jiná ověření:

Orientační schéma:

Paré:

Razítko oprávněné osoby:

Revize:	Datum:	Popis:	

Podpis: _____ **Datum:** _____

Stavebník/Investor:	Správa železnic, státní organizace
Adresa:	Blázněná 1003/7, 110 00 Praha 1
Zástupce investora:	Stavební správa západ
Adresa:	Ke Štvanici 656/3, 186 00 Praha 8

**SPRÁVA
ŽELEZNIC**

Zhotovitel díla:	Správa železnic, státní organizace
Adresa:	Markéty Kunčové 990/12, 615 00 Brno
Tel.:	+420 972 235 830
E-mail:	O09sek@spravazeleznic.cz
Kontakt:	

**SPRÁVA
ŽELEZNIC**

Zhotovitel části/objektu:	Správa železnic, státní organizace
Adresa:	Markéty Kunčové 990/12, 615 00 Brno
Tel.:	+420 972 235 830
E-mail:	O09sek@spravazeleznic.cz
Kontakt:	

**SPRÁVA
ŽELEZNIC**

Hlavní projektant (HIP):	-
--------------------------	---

Specialista: Ing. Jaroslav Macháček

Název stavby/akce:	Cyklická obnova trati v úseku Pardubice (mimo) - Kolín (mimo)
Název části:	SO 07 Práce na žel. svršku v TÚ Zábofi nad Labem - Kolín
Název objektu/díli části:	Návrh opravy přejezdu P4918
Název přílohy:	Vlečné křivky - auto + karavan
Název díli části přílohy:	-
Odpovědný projektant:	Zpracovatel přílohy:
Ing. Jaroslav Macháček	Ing. Jaroslav Macháček
Kraj:	Katastrální území:
Středočeský	Starý Kolín [755052]
Účastník investice:	Stupeň dokumentace - Číslo:

Označení investora:

Zakázka:

Označení části:

Označení objektu/komplexu:

Číslo přílohy (typ/pořadí)

02 007

Stupeň dokumentace:

PDPS

Smluvní datum zpracování:

-

(Prostor pro další informace)

Objekt: _____ Podpis: _____ Příloha: _____ Revize: _____