




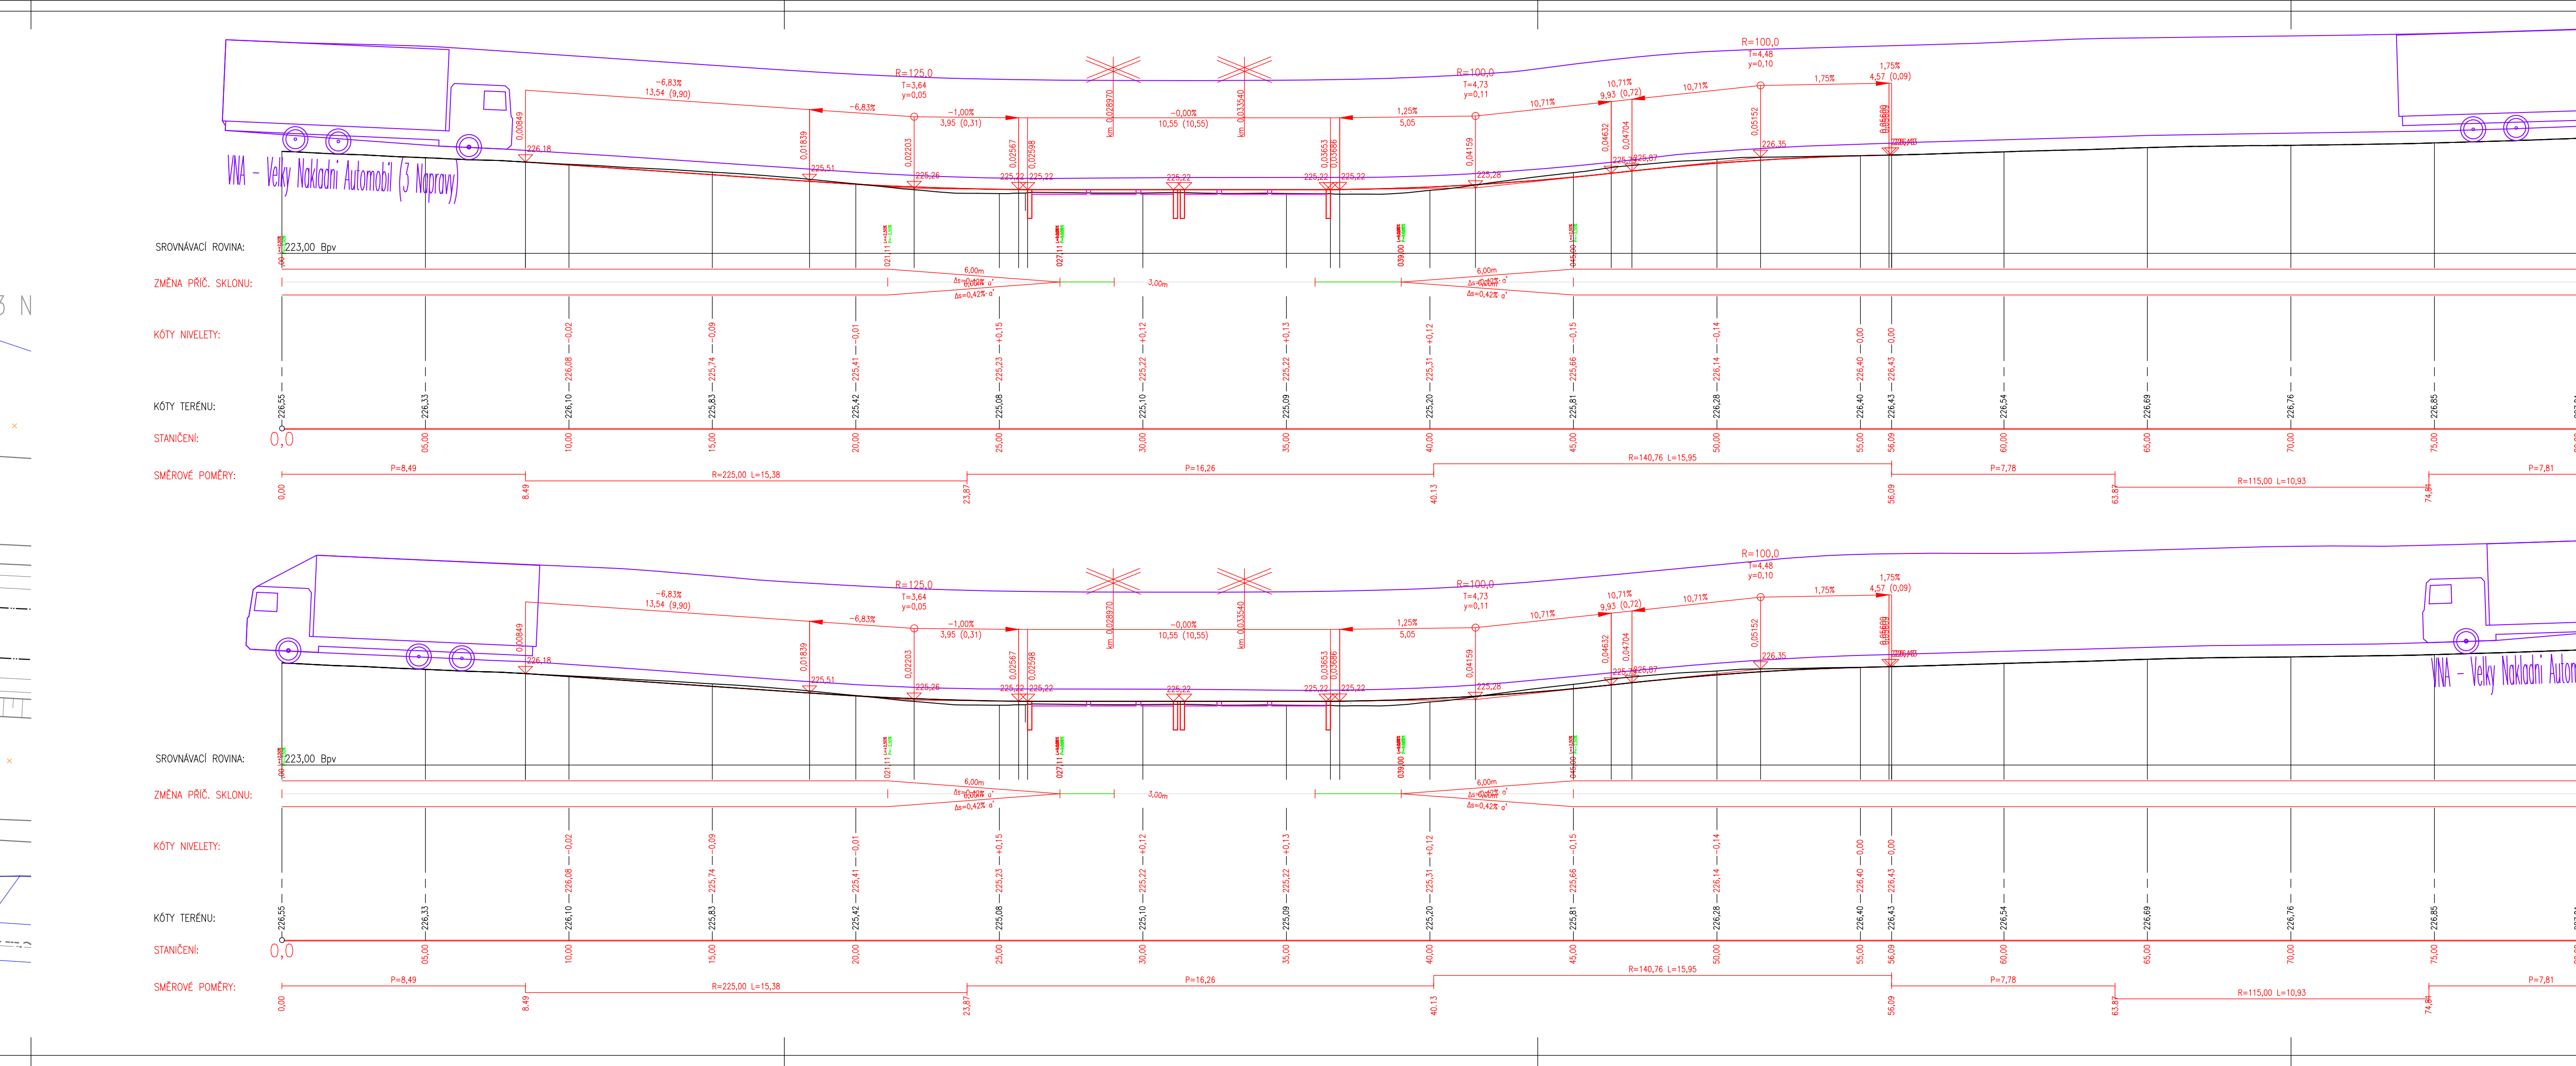

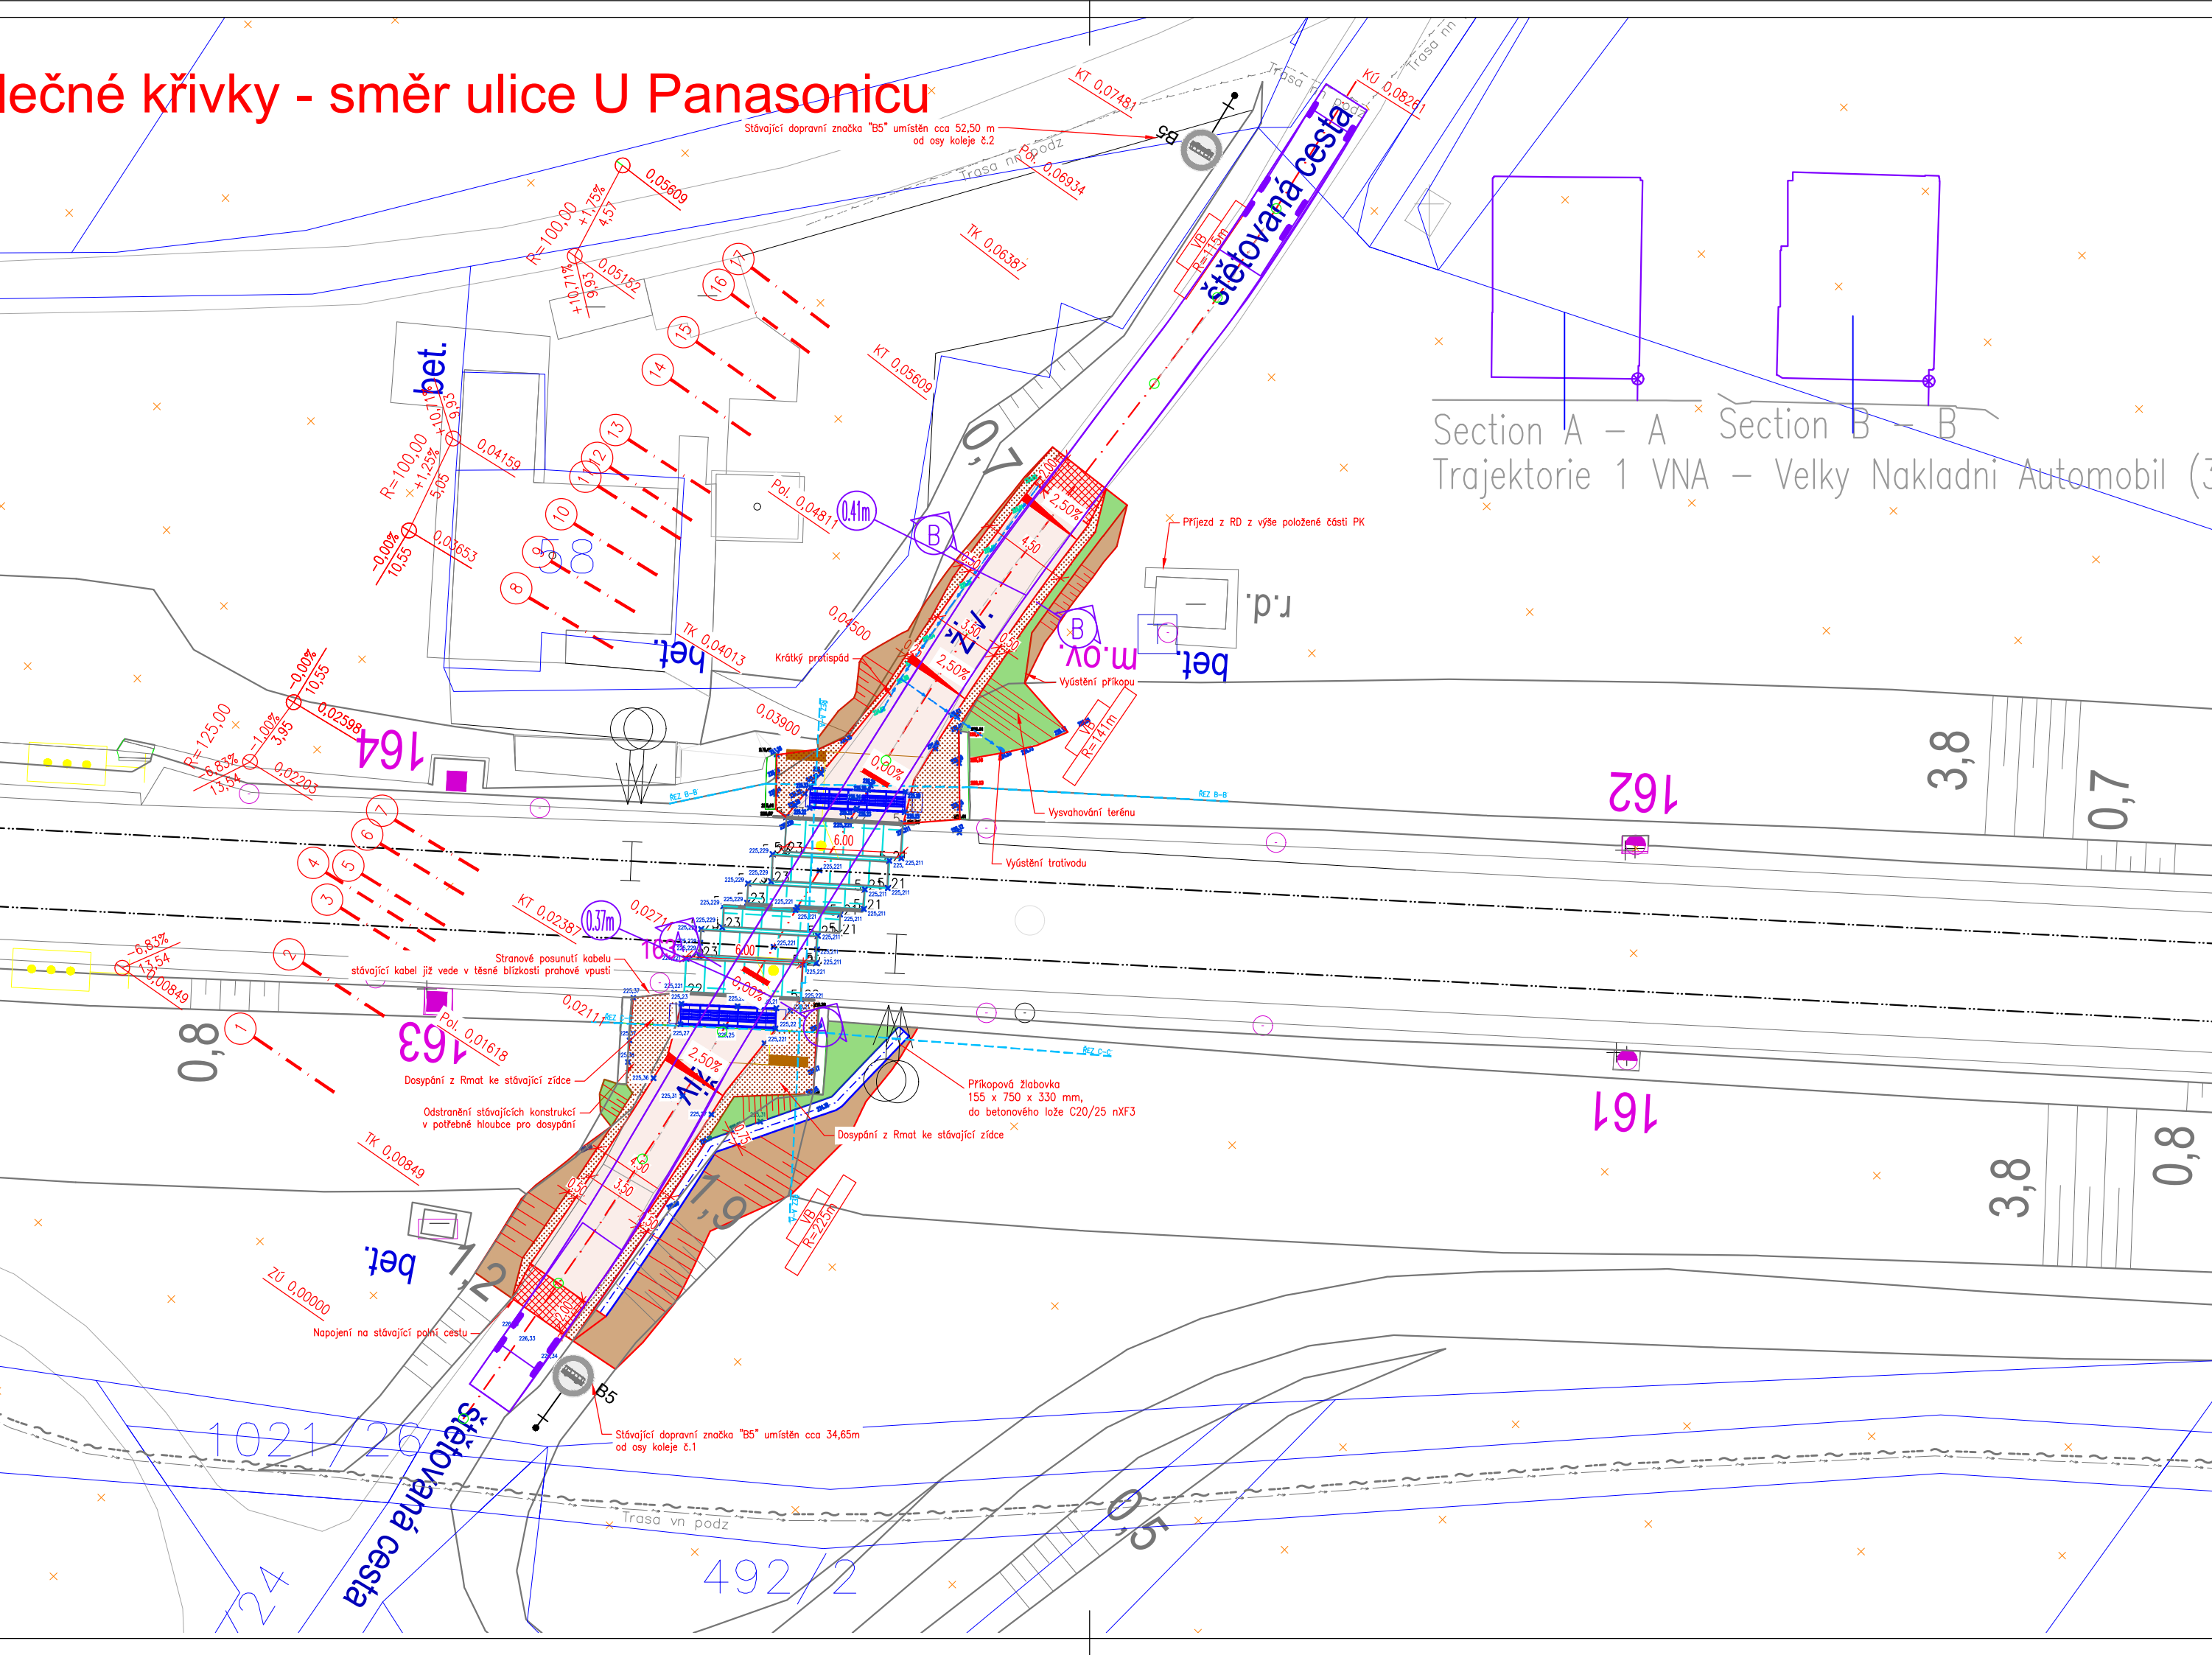



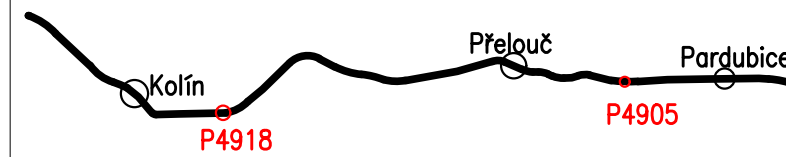



lečné křivky - směr ulice U Panasonicu*

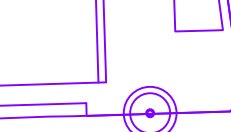

	
	
 <div>80,00 — 22,00 — 82,61 — 29,97 —</div>	
	
 <div>kolo (3 Napravo)</div>	
	
 <div>80,00 — 22,00 — 82,61 — 29,97 —</div>	
	

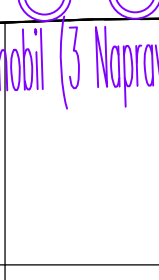		 sfdi <small>STATNÍ FOND DOPRAVNÍ INFRASTRUKTURY</small>	
Jiná ověření:	Paré:		
Orientační schéma:	Razítko oprávněné osoby:		
			
Podpis:		Datum:	
Revize:	Datum:	Popis:	Kontroloval:
Stavebník/Investor:		Správa železnic, státní organizace	
Adresa:		Dlážděná 1003/7, 110 00 Praha 1	
Zástupce investora:		Stavební správa západ	
Adresa:		Ke Štvanici 656/3, 186 00 Praha 8	
			
Zhotovitel díla:	Správa železnic, státní organizace		
Adresa:	Markétý Kuncové 990/12, 615 00 Brno		
Kontakt:	T: +420 972 235 830 E: O09sek@spravazeleznic.cz		
Zhotovitel části/objektu:	Správa železnic, státní organizace		
Adresa:	Markétý Kuncové 990/12, 615 00 Brno		
Kontakt:	T: +420 972 235 830 E: O09sek@spravazeleznic.cz		
Hlavní projektant (HIP):	-	Specialista:	Ing. Jaroslav Macháček
Název stavby/akce:	Cyklická obnova trati v úseku Pardubice (mimo) - Kolín (mimo)		Označení investora:
Název části:	SO 01 Práce na žel. svršku v TÚ Pardubice – Přelouč		Zakázka:
Název objektu/dílní části:	Návrh opravy přejezdu P4905		Označení části: X
Název přílohy:	Vlečné křivky - Nákladní vozidlo		Označení objektu/komplexu: X
Název dílní části přílohy:	-		Číslo přílohy (typ/pořadí): 02 009
Odpovědný projektant:	Zpracovatel přílohy:	Mřížko:	Stupeň dokumentace:
Ing. Jaroslav Macháček	Ing. Jaroslav Macháček	Formát: 10XA4	PDP5
Kraj:	Katastrální území:	TUDU:	Smluvní datum zpracování:
Pardubický kraj	Lány na Důlku [679071]	150120	-
Ověření investora:	Stupeň dokumentace: Čist	Objekt:	Příloha:
(Prostor pro další informace)			