
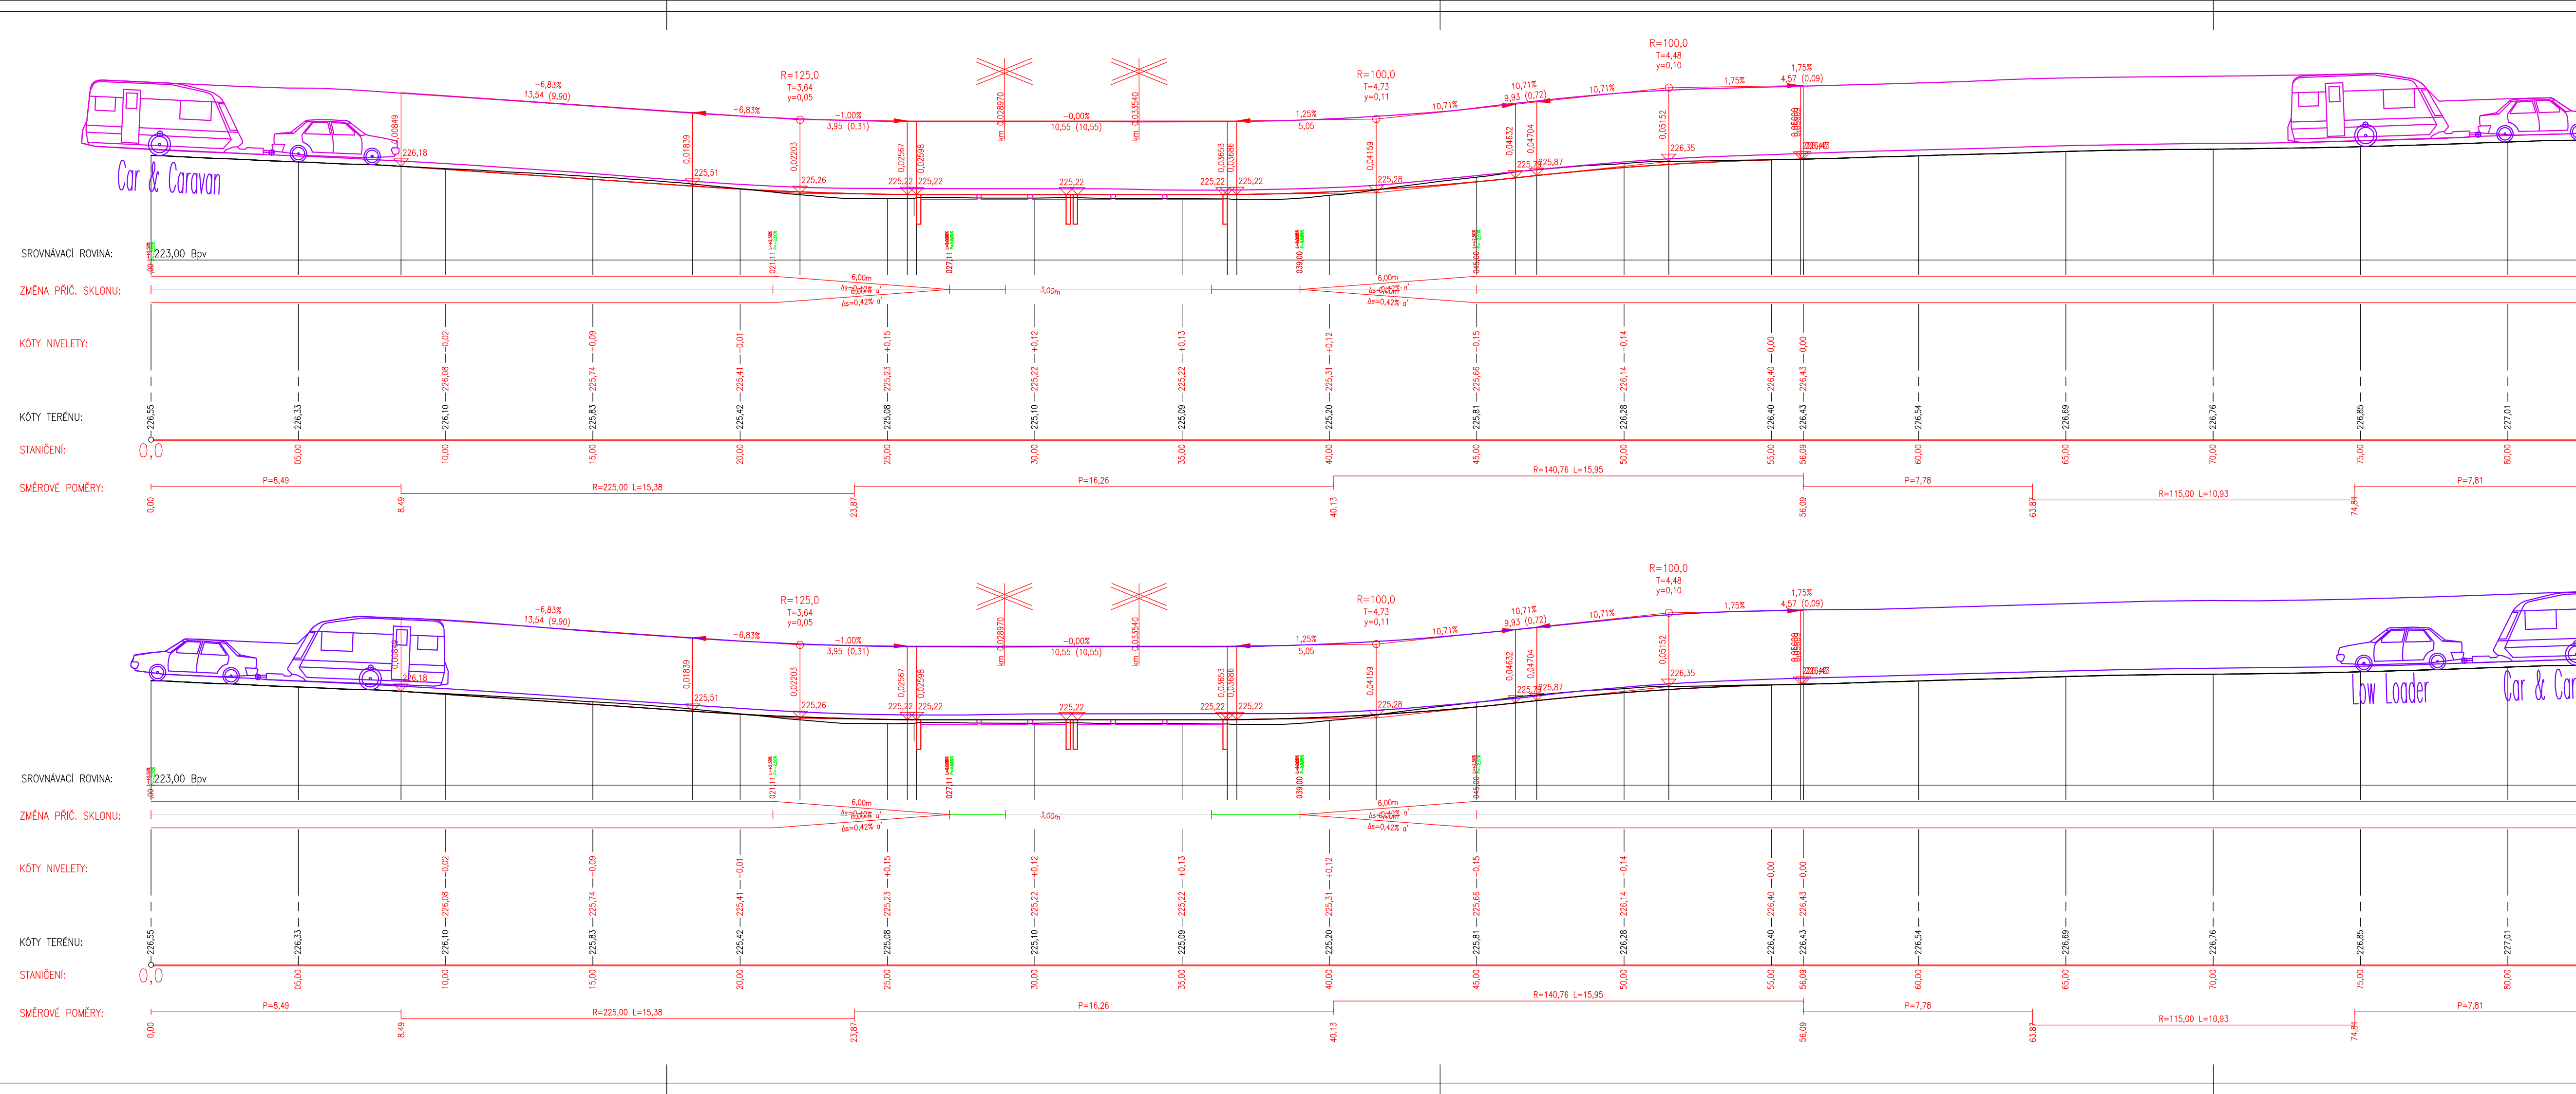


černé křivky - směr Krchleby

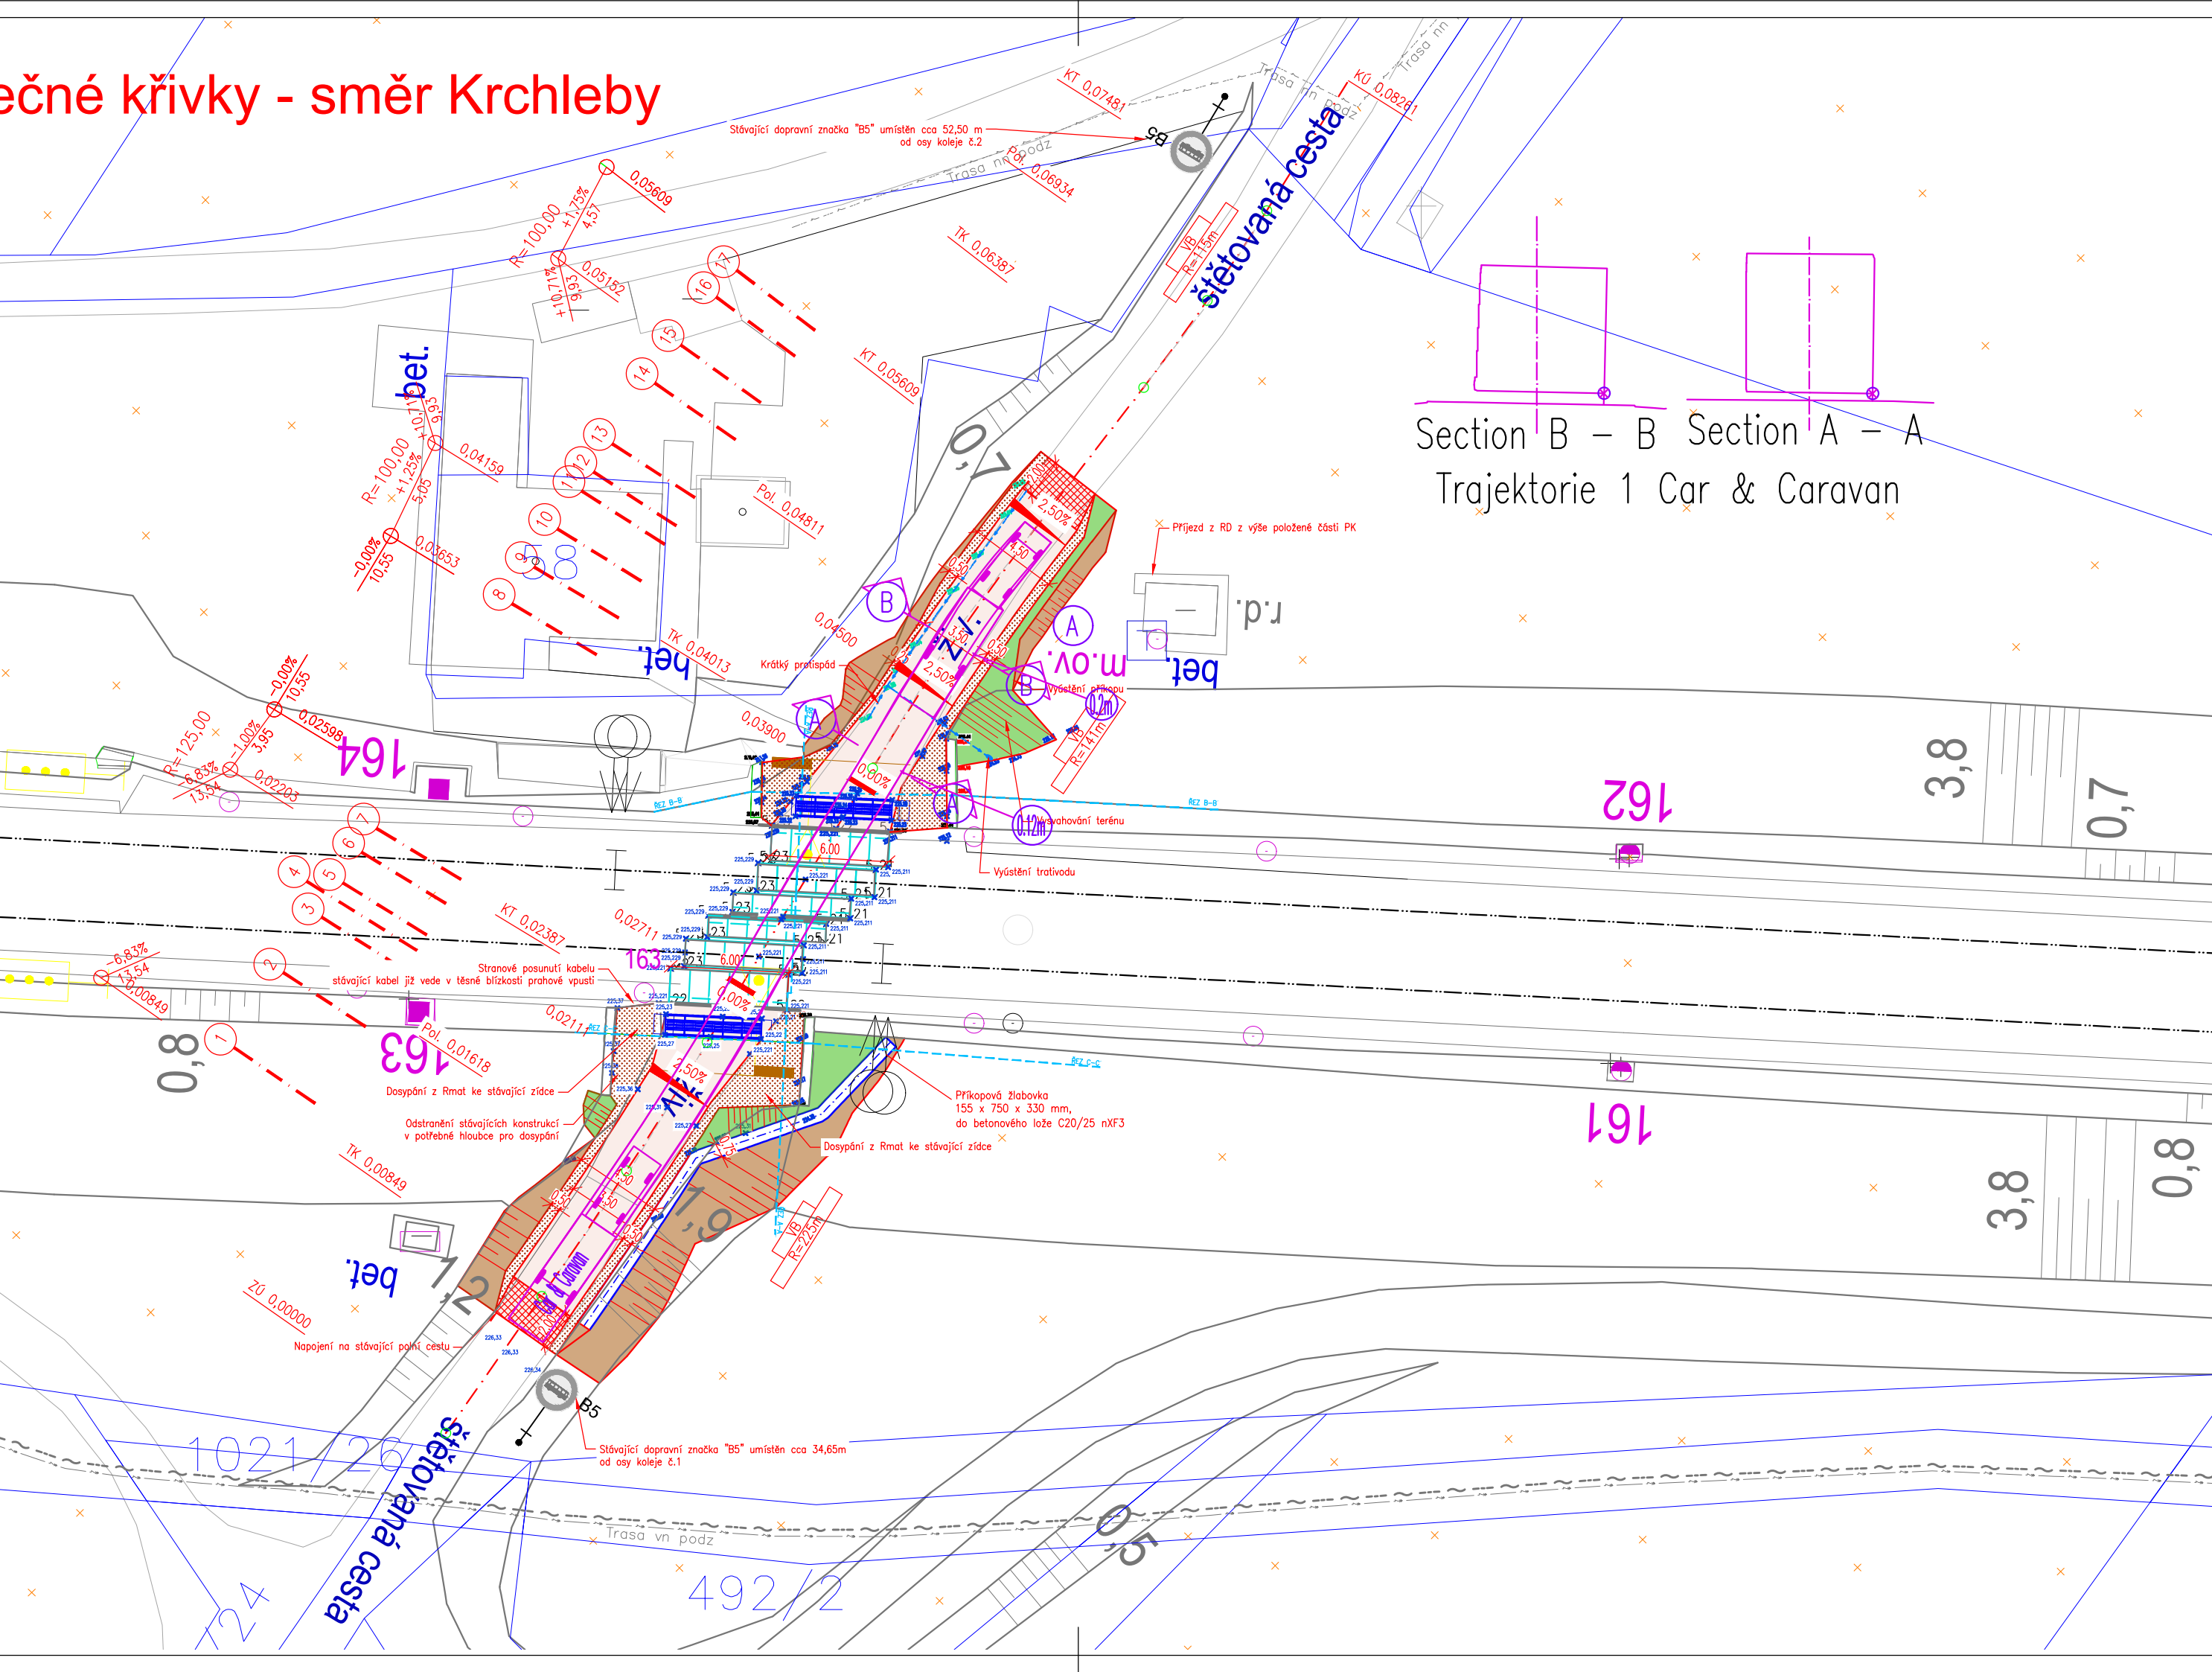

Jiná ověření:

Orientační schéma:

Paré:

Razítko oprávněné osoby:

Revize:	Datum:	Popis:	Podpis:	Datum:

Stavebník/Investor:	Správa železnic, státní organizace
Adresa:	Dlážděná 1003/7, 110 00 Praha 1
Zástupce investora:	Stavební správa západ
Adresa:	Ke Švančici 56/3, 186 00 Praha 8

**SPRÁVA
ŽELEZNIC**

Zhotovitel dlla:	Správa železnic, státní organizace		SPRÁVA ŽELEZNIC
Adresa:	Markety Kuncové 990/12, 615 00 Brno		
Kontakt:	T: +420 972 235 830 E: O09sek@spravazeleznic.cz		
Zhotovitel část/objektu:	Správa železnic, státní organizace		SPRÁVA ŽELEZNIC
Adresa:	Markety Kuncové 990/12, 615 00 Brno		
Kontakt:	T: +420 972 235 830 E: O09sek@spravazeleznic.cz		
Hlavní projektant (HIP): -		Specialista: Ing. Jaroslav Macháček	

Název stavby/akce:	Cyklická obnova trati v úseku Pardubice (mimo) - Kolín (mimo)
Název části:	SO 01 Práce na žel. svršku v TÚ Pardubice - Přelouč
Název objektu/díleč části:	Návrh opravy přejezdu P4905
Název přílohy:	Vlečné křivky - automobil + karavan
Název díleč části přílohy:	-
Odpovědný projektant: Ing. Jaroslav Macháček	<div style="display: flex; justify-content: space-between;"> <div> Zpracovatel přílohy: Ing. Jaroslav Macháček Kraj: katastrální území: Pardubický kraj Lány na Dálku (679071) </div> <div> Měřítko: Formáty: 10X44 TUDU: 150120 </div> </div>

Označení investora:	Zakázka:
Označení části:	
Označení objektu/kompl:	
Číslo přílohy (typ/pořadí):	02
Stupně dokumentace:	
Smluvní datum zpracov:	

Drobnost investice:

Prostor pro další informace

Stupeň dokumentace: Čas:

Číslo:

Podpis:

Příloha:

Revize: