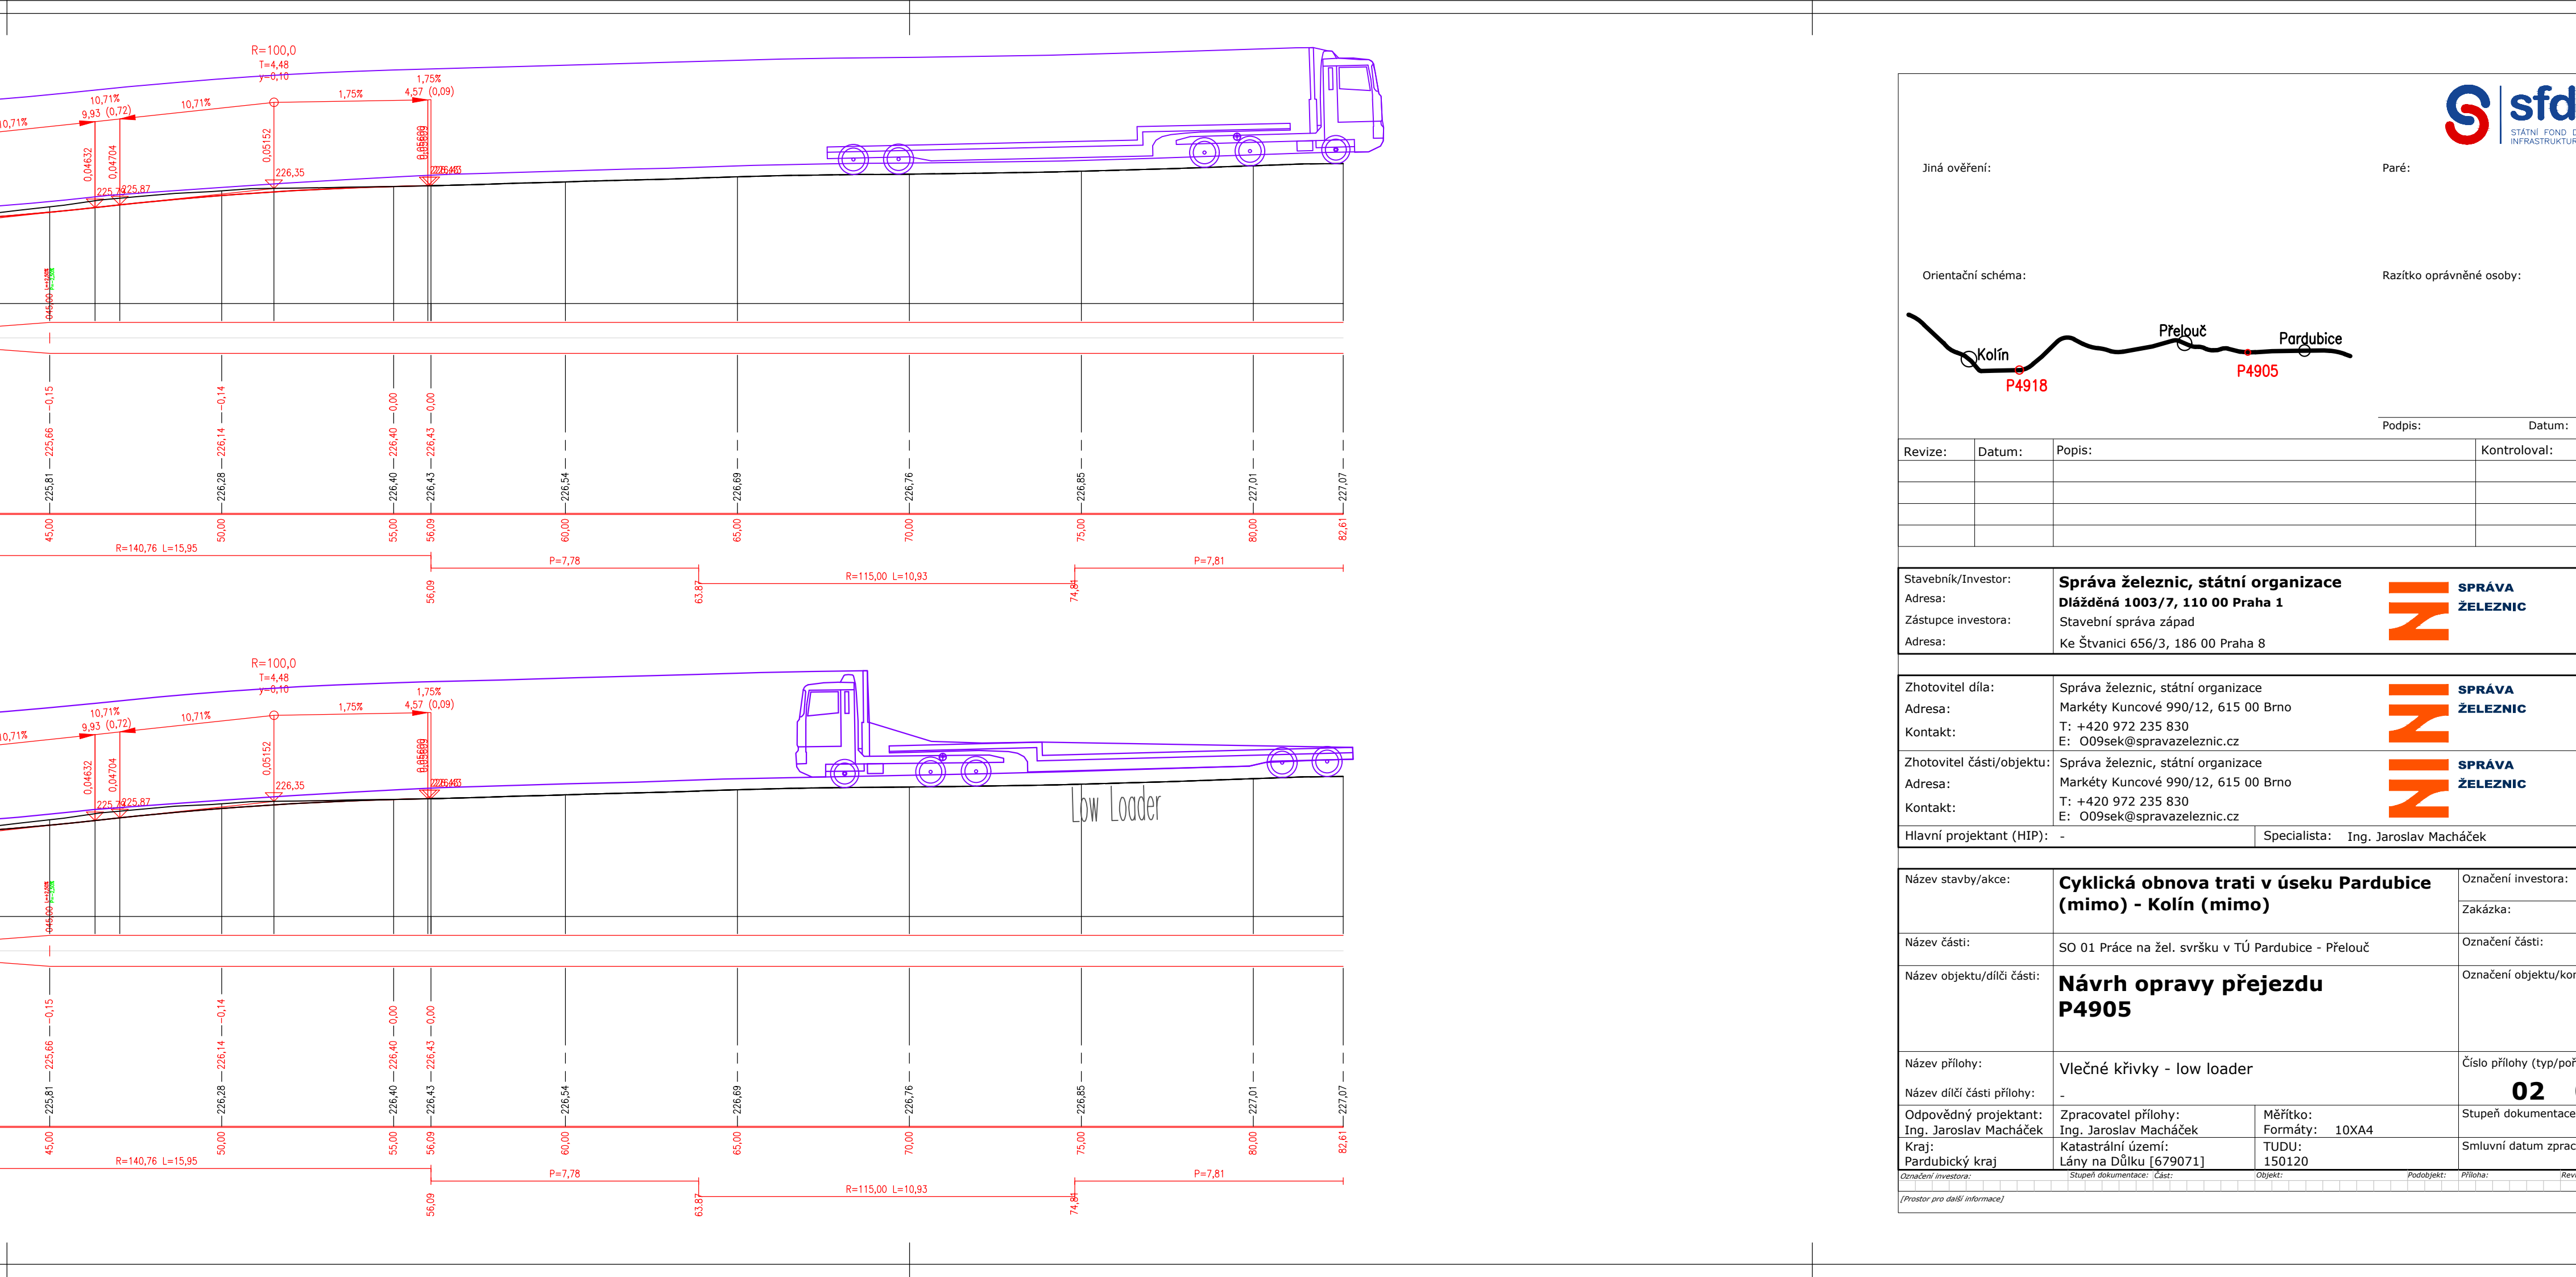
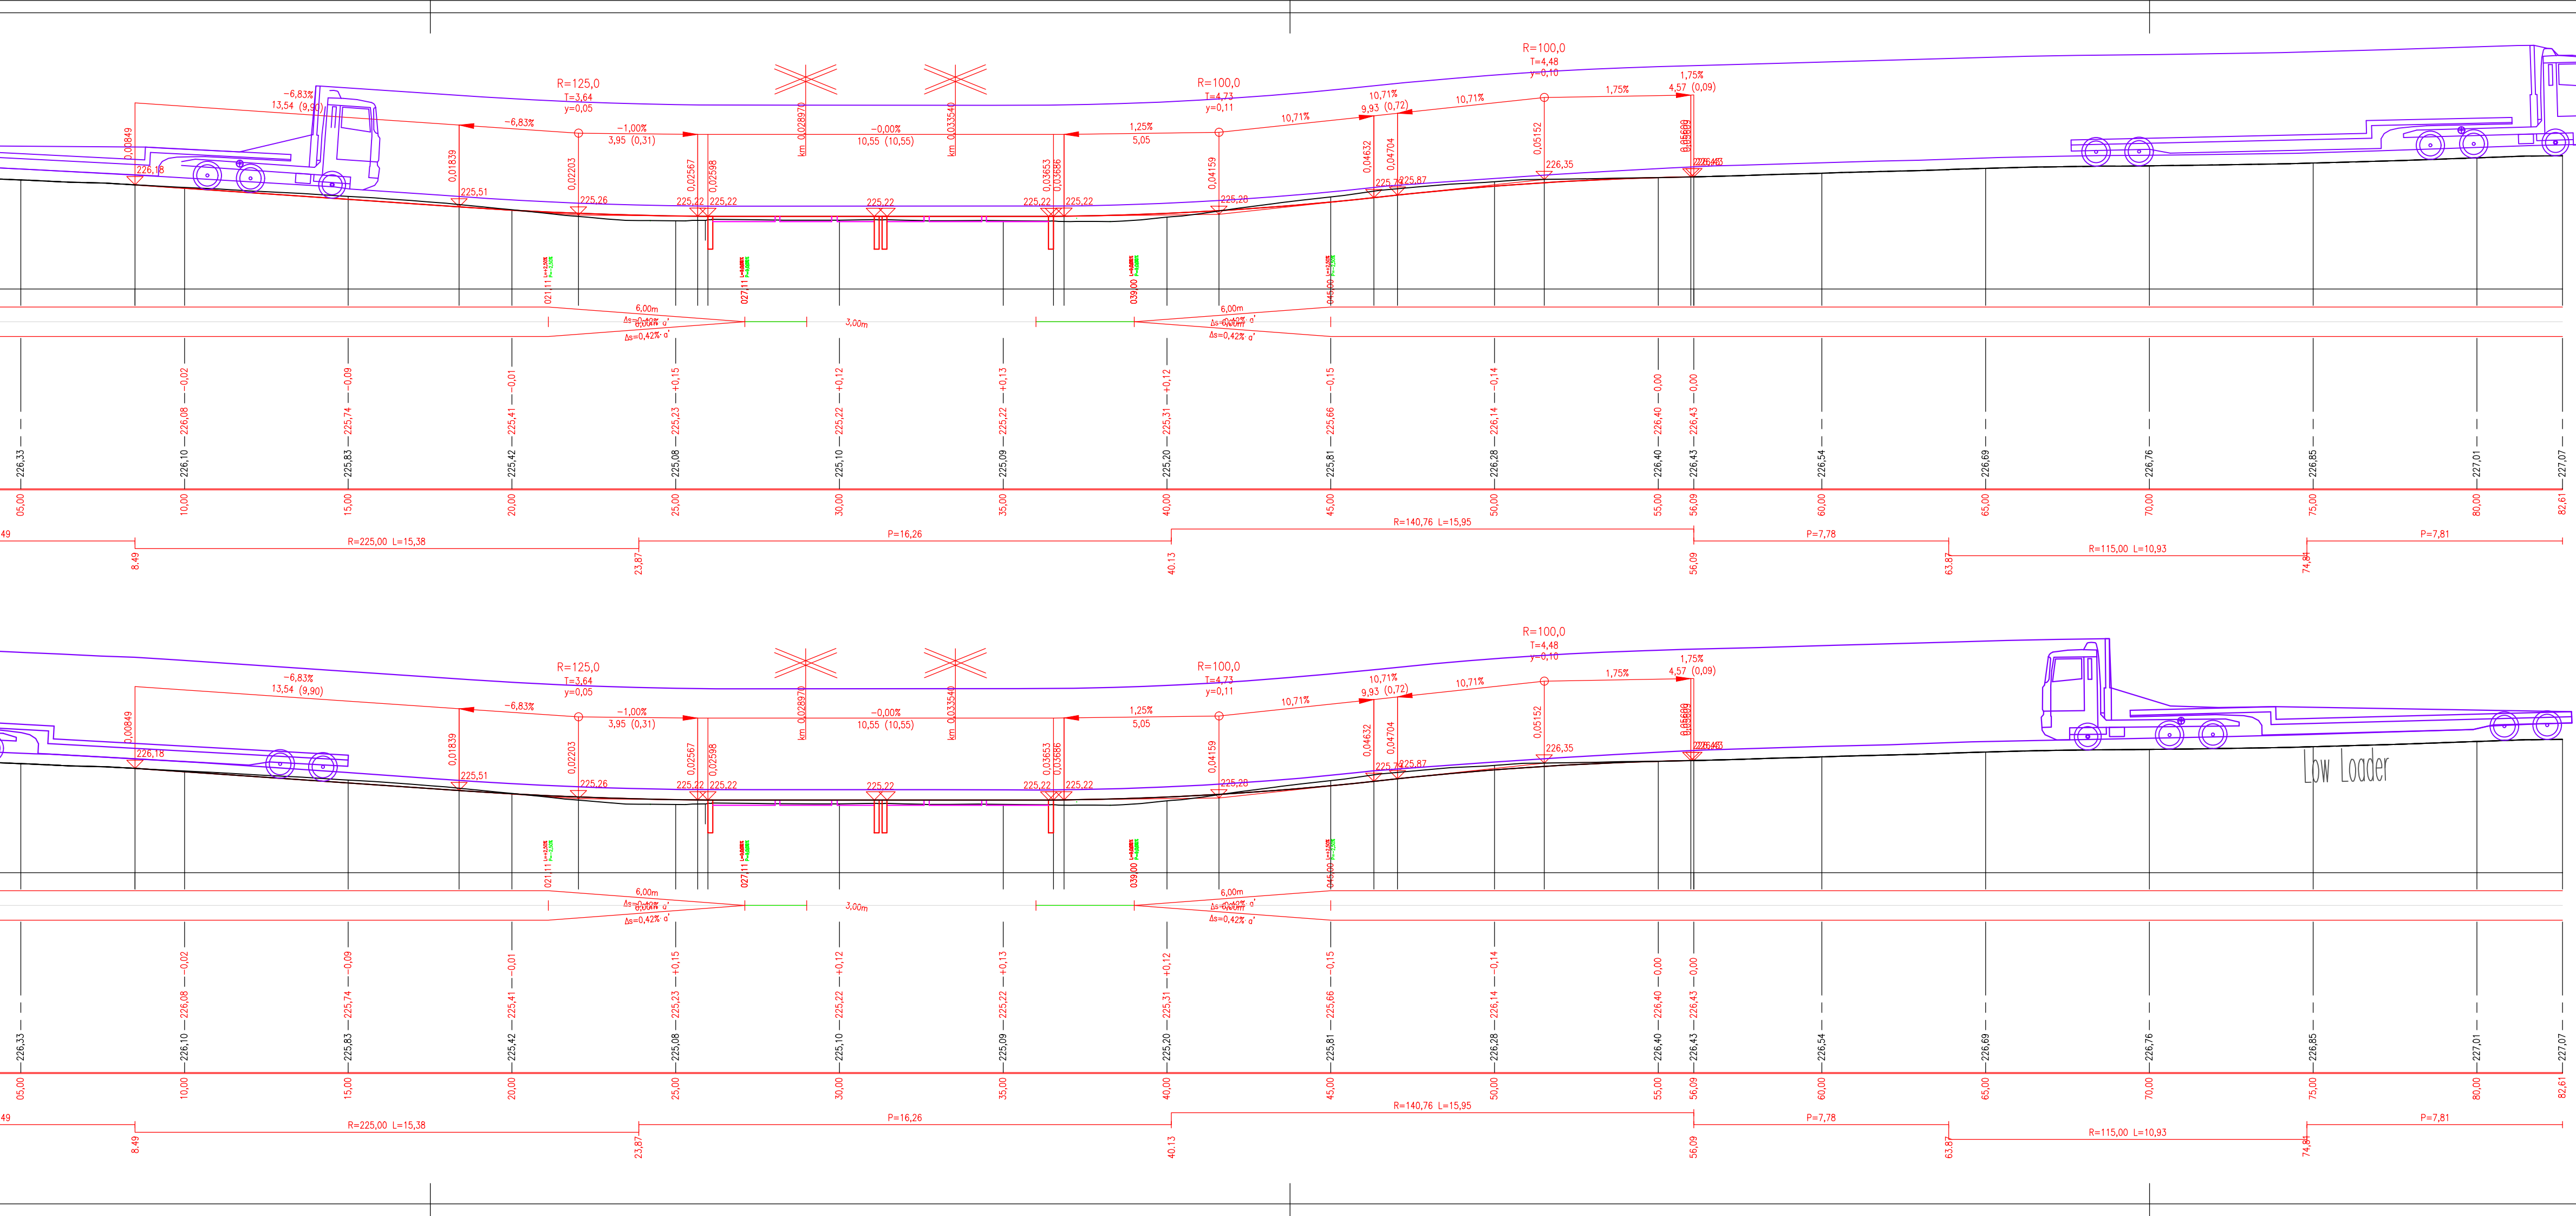
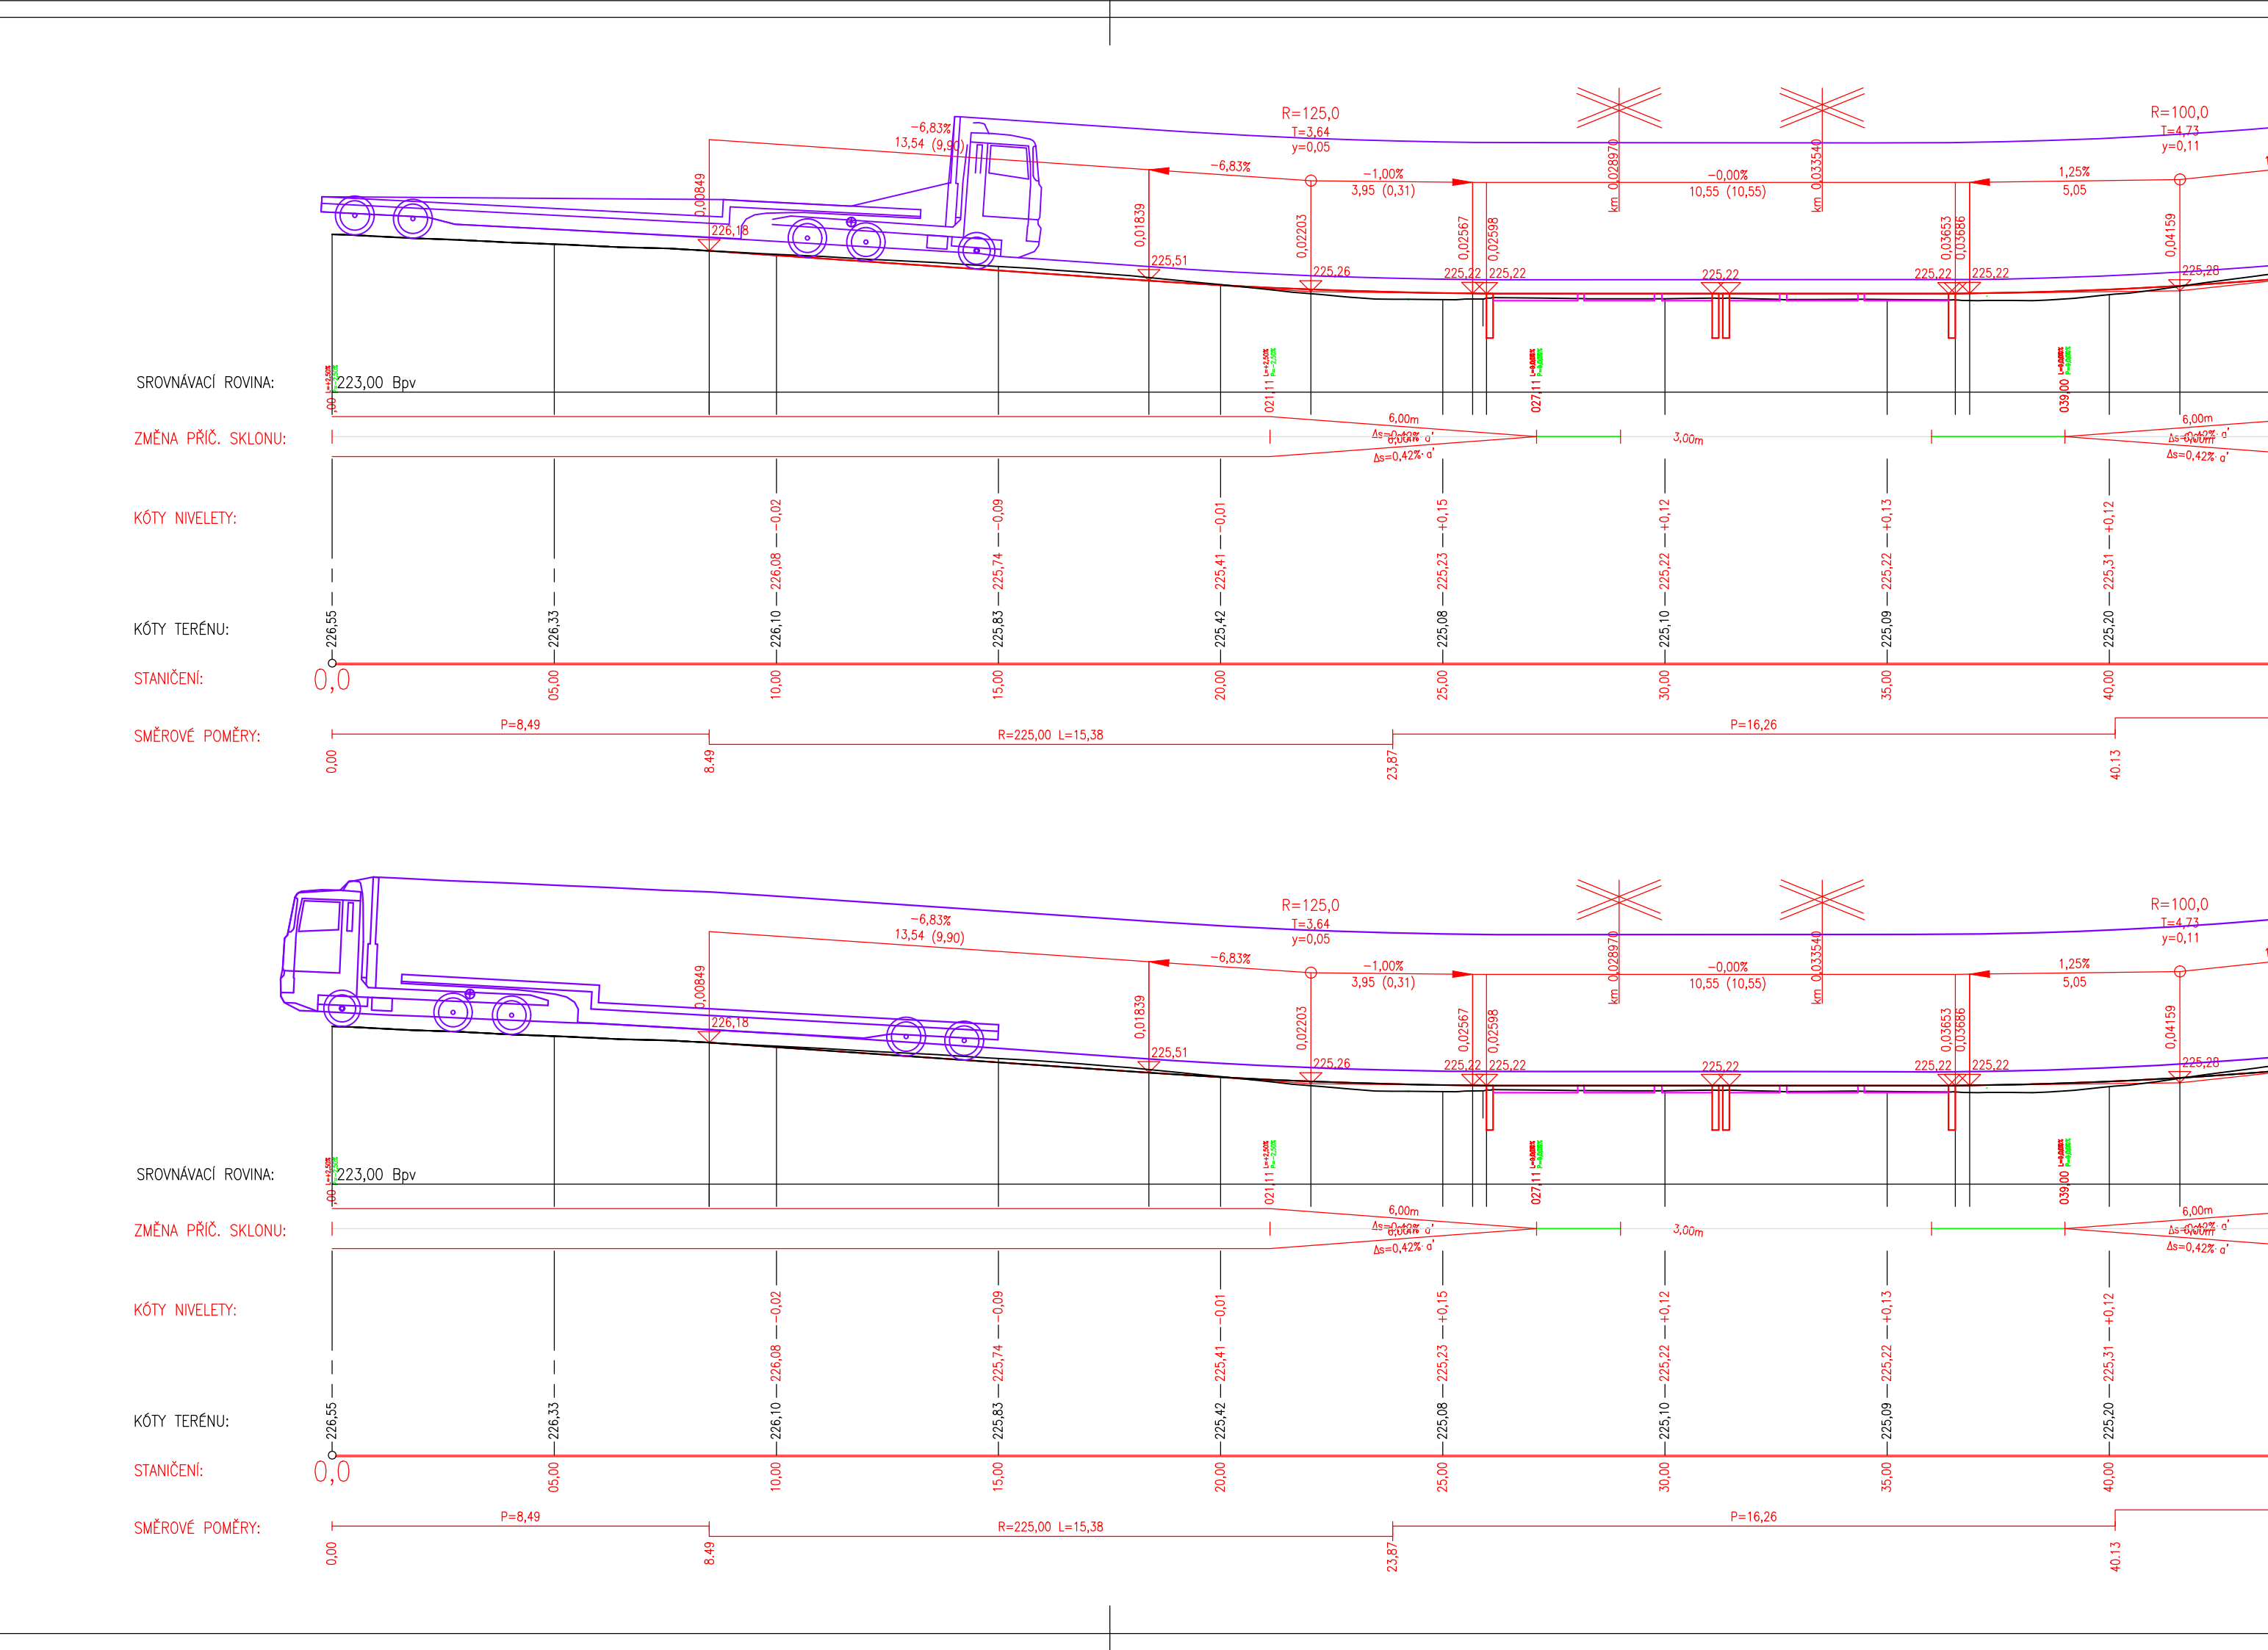
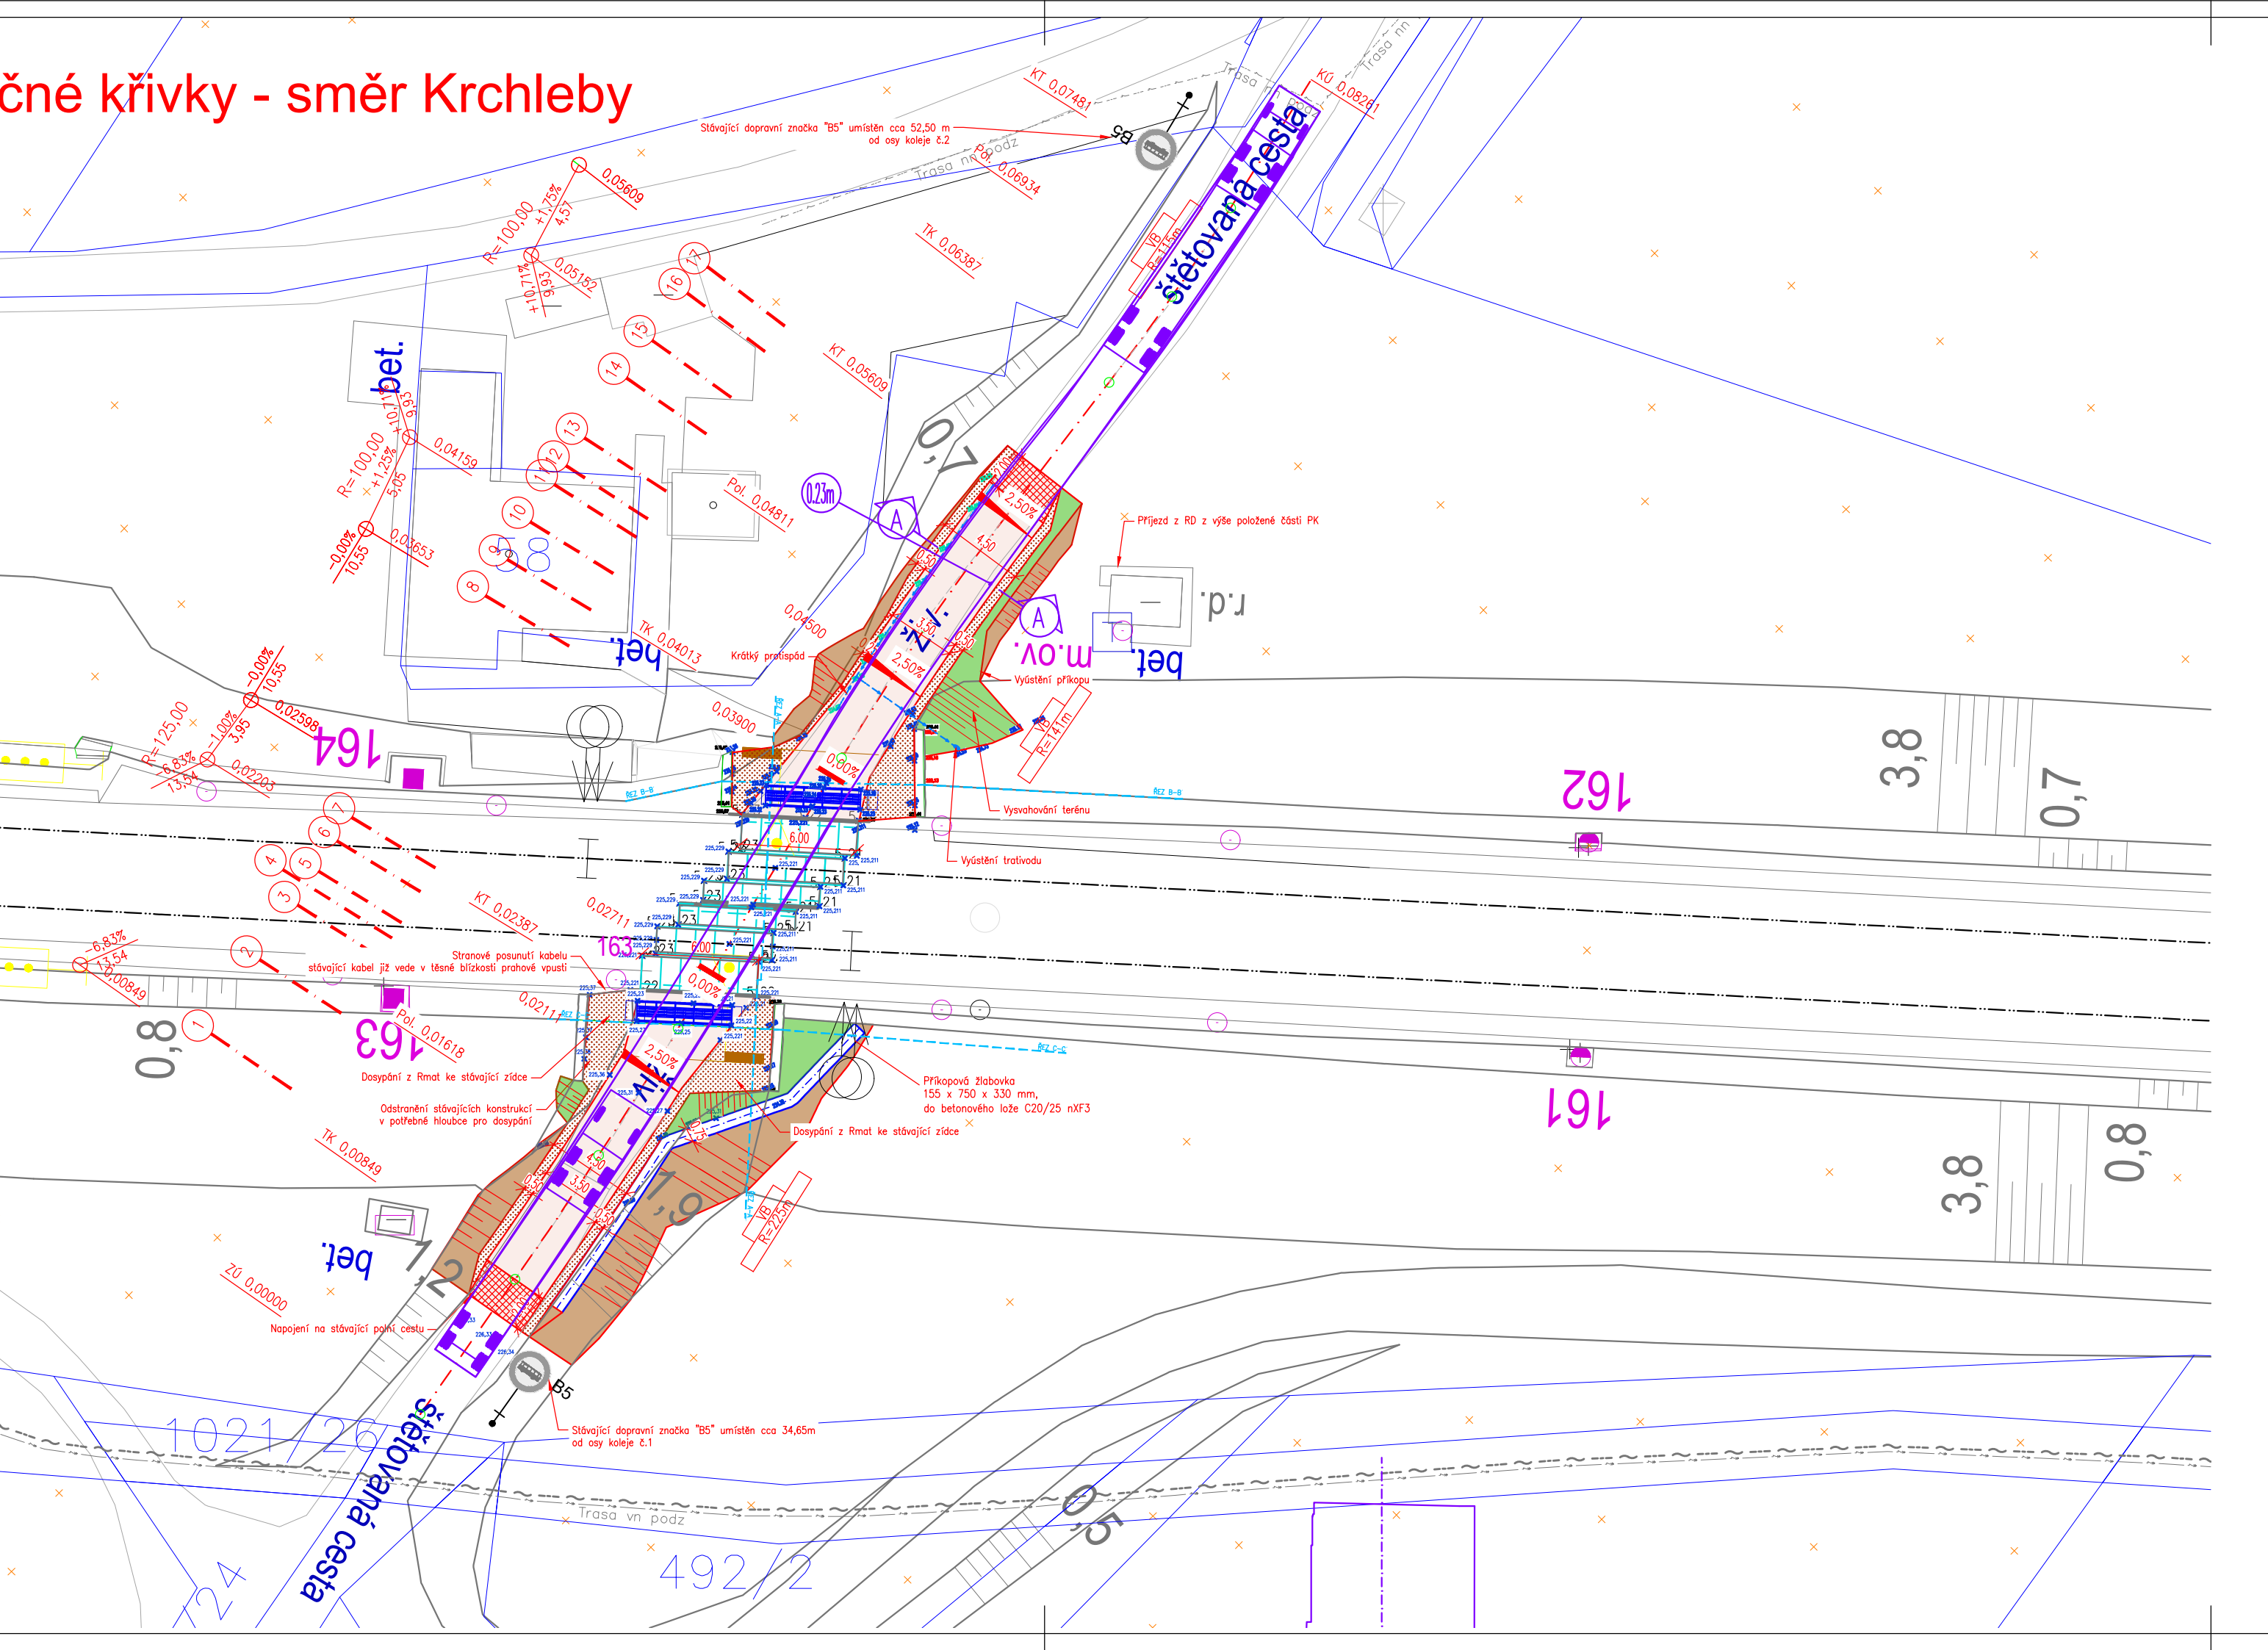

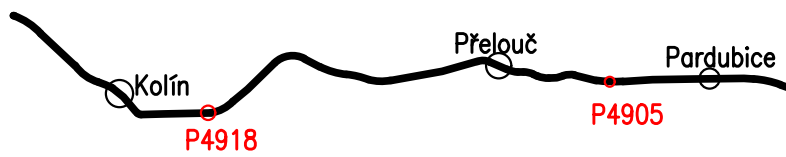











čné křivky - směr Krchleby



																											
Jiná ověření:	Paré:																										
<p>Orientační schéma:</p> 																											
Razítko oprávněné osoby:																											
Datum:																											
Revize:	Datum:	Popis:	Kontroloval:																								
<table border="1" style="width: 100%; border-collapse: collapse;"> <tr> <td style="width: 40%;">Stavebník/Investor:</td> <td style="width: 40%;"> <b>Správa železnic, státní organizace</b>  <b>Dlážděná 1003/7, 110 00 Praha 1</b> </td> <td style="width: 20%; text-align: center;">  </td> <td style="width: 20%;"> <b>SPRÁVA ŽELEZNIC</b> </td> </tr> <tr> <td>Adresa:</td> <td>Stavební správa západ</td> <td></td> <td></td> </tr> <tr> <td>Zástupce investora:</td> <td>Ke Štvanici 656/3, 186 00 Praha 8</td> <td></td> <td></td> </tr> <tr> <td>Adresa:</td> <td></td> <td></td> <td></td> </tr> </table>				Stavebník/Investor:	<b>Správa železnic, státní organizace</b> <b>Dlážděná 1003/7, 110 00 Praha 1</b>		<b>SPRÁVA ŽELEZNIC</b>	Adresa:	Stavební správa západ			Zástupce investora:	Ke Štvanici 656/3, 186 00 Praha 8			Adresa:											
Stavebník/Investor:	<b>Správa železnic, státní organizace</b> <b>Dlážděná 1003/7, 110 00 Praha 1</b>		<b>SPRÁVA ŽELEZNIC</b>																								
Adresa:	Stavební správa západ																										
Zástupce investora:	Ke Štvanici 656/3, 186 00 Praha 8																										
Adresa:																											
<table border="1" style="width: 100%; border-collapse: collapse;"> <tr> <td style="width: 40%;">Zhotovitel díla:</td> <td style="width: 40%;">Správa železnic, státní organizace</td> <td style="width: 20%; text-align: center;">  </td> <td style="width: 20%;"> <b>SPRÁVA ŽELEZNIC</b> </td> </tr> <tr> <td>Adresa:</td> <td>Markéty Kunčovy 990/12, 615 00 Brno</td> <td></td> <td></td> </tr> <tr> <td>Kontakt:</td> <td>T: +420 972 235 830 E: O09sek@spravazeleznic.cz</td> <td></td> <td></td> </tr> <tr> <td>Zhotovitel části/objektu:</td> <td>Správa železnic, státní organizace</td> <td style="text-align: center;">  </td> <td style="text-align: center;"> <b>SPRÁVA ŽELEZNIC</b> </td> </tr> <tr> <td>Adresa:</td> <td>Markéty Kunčovy 990/12, 615 00 Brno</td> <td></td> <td></td> </tr> <tr> <td>Kontakt:</td> <td>T: +420 972 235 830 E: O09sek@spravazeleznic.cz</td> <td></td> <td></td> </tr> </table>				Zhotovitel díla:	Správa železnic, státní organizace		<b>SPRÁVA ŽELEZNIC</b>	Adresa:	Markéty Kunčovy 990/12, 615 00 Brno			Kontakt:	T: +420 972 235 830 E: O09sek@spravazeleznic.cz			Zhotovitel části/objektu:	Správa železnic, státní organizace		<b>SPRÁVA ŽELEZNIC</b>	Adresa:	Markéty Kunčovy 990/12, 615 00 Brno			Kontakt:	T: +420 972 235 830 E: O09sek@spravazeleznic.cz		
Zhotovitel díla:	Správa železnic, státní organizace		<b>SPRÁVA ŽELEZNIC</b>																								
Adresa:	Markéty Kunčovy 990/12, 615 00 Brno																										
Kontakt:	T: +420 972 235 830 E: O09sek@spravazeleznic.cz																										
Zhotovitel části/objektu:	Správa železnic, státní organizace		<b>SPRÁVA ŽELEZNIC</b>																								
Adresa:	Markéty Kunčovy 990/12, 615 00 Brno																										
Kontakt:	T: +420 972 235 830 E: O09sek@spravazeleznic.cz																										
Hlavní projektant (HIP): -		Specialista: Ing. Jaroslav Macháček																									
Název stavby/akce:	<b>Cyklická obnova trati v úseku Pardubice (mimo) - Kolín (mimo)</b>		Označení investora: Zakázka:																								
Název části:	SO 01 Práce na žel. svršku v TÚ Pardubice - Přelouč		Označení části:																								
Název objektu/díli části:	<b>Návrh opravy přejezdu P4905</b>		Označení objektu/kon:																								
Název přílohy:	Vlečné křivky - low loader		Číslo přílohy (typ/poř):																								
Název dílčí části přílohy:	-		<b>02</b>																								
Odpovědný projektant:	Ing. Jaroslav Macháček	Měřítko:	Stupeň dokumentace:																								
Kraj:	Pardubický kraj	TUDU:	150120																								
Katastrální území:	Lány na Dřívku [679071]																										
Smluvní datum zpracování:																											
Stavba investora:	Státní dokumentace: Číslo:	Objekt:	Příloha:																								
<i>[Prostor pro další informace]</i>																											