
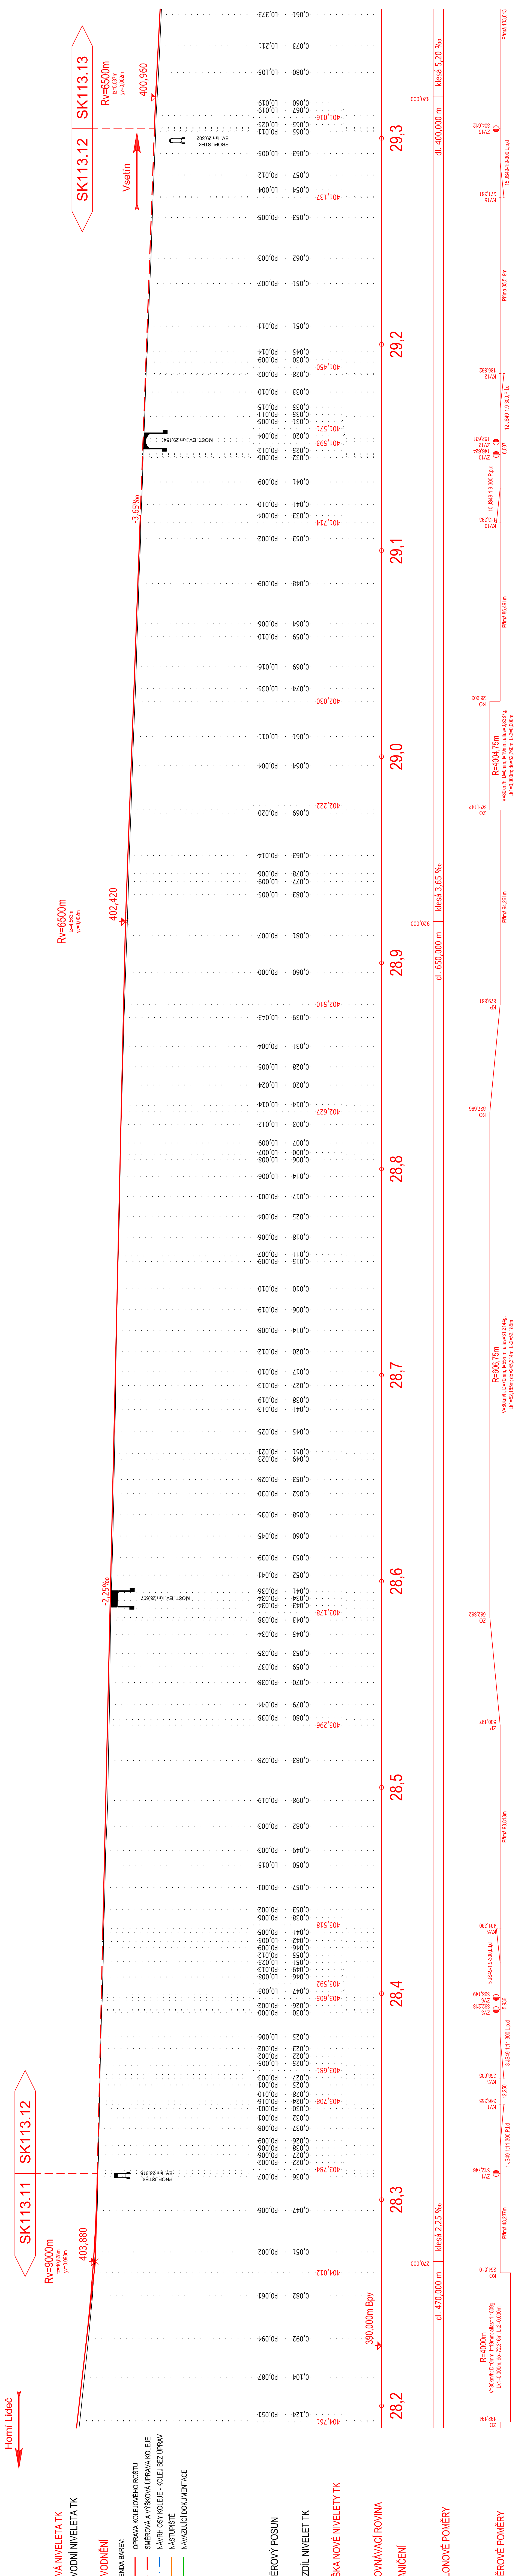


SK113.12 ŽST Valašská Polanka, železniční svršek a spodek a následné podbití; Podélný profil, koleji č. 1; M 1:1000/100

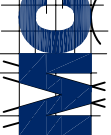

<b>Revize:</b>	<b>Datum:</b>	<b>Popis:</b>	<b>Kontrolováni:</b>
000	30.10.2025	Detailní technická dokumentace	Ing. Michal Kasaj
<b>Stavovnik/Investor:</b>	<b>Správa železnic, státní organizace</b>	<b>Správa železnic, státní organizace</b>	<b>Správa železnic</b>
<b>Adresa:</b>	Dřevěná 1037/1, 150 00 Praha 1		
<b>Zásupke Investorat:</b>	Obchodní ředitelství Gávaru		
<b>Adresa:</b>	Mugliřovská 1038/5, 702 00 Ostrava		
<b>Zhotovitel díla:</b>	<b>MORAVIA CONSULT Olomouc a.s.</b>		
<b>Adresa:</b>	Leopoldská 1085/8, 779 00 Olomouc		
<b>Kontakt:</b>	T: +420 585 570 444 E: moravia@morevia.cz		
<b>Zhotovitel objektu:</b>	<b>Správa železnicíni geodézie, Správa železnic, státní organizace</b>		
<b>Adresa:</b>	Václavkova 169/1, 160 00 Praha 6		
<b>Kontakt:</b>	T: +420 972 231 721 E: zsges@sprazeleznice.cz		
<b>Hlavní projektant (HIP):</b>	<b>Ing. Michal Kasaj</b>	<b>Specialista: Ing. Jiří Malina</b>	
<b>Název stavby/akce:</b>	<b>Cyklická obnova tratí v úseku Vseřín – Horní Lidet – PD</b>	<b>Označení Investora: R602400010</b>	
<b>Název dísti:</b>	Dokumentace objektů	<b>Zakázka: 25-009-232-05</b>	
<b>Název objektu/díli dísti:</b>	<b>ŽST Valašská Polanka, kolejový svršek a spodek a následné podbíti</b>	<b>Označení dísti: D</b>	
<b>Název přílohy:</b>	Podélný profil, kolej č. 1	<b>Objekt/skupina objektů: 1001</b>	
<b>Název díli dísti přílohy:</b>	Zpracovatel přílohy: Měřtko: 1:1000/100	<b>Objekt/skupina objektů: SK113 12</b>	
<b>Opoděný projektant:</b>	Ing. Tomáš Vachutka	<b>Formáty: 7 x A4</b>	
<b>Kraj:</b>	Katastrální území: TUDU:	<b>Smělní datum zpracování: 30.10.2025</b>	
<b>Zíněsky</b>	Viz textová část	<b>Díli dísti: Typ: Číslo přílohy</b>	
		<b>D,1 2 101</b>	
		<b>Stupen dokumentace: DPS + PDPS</b>	
