


P1 km 32,041

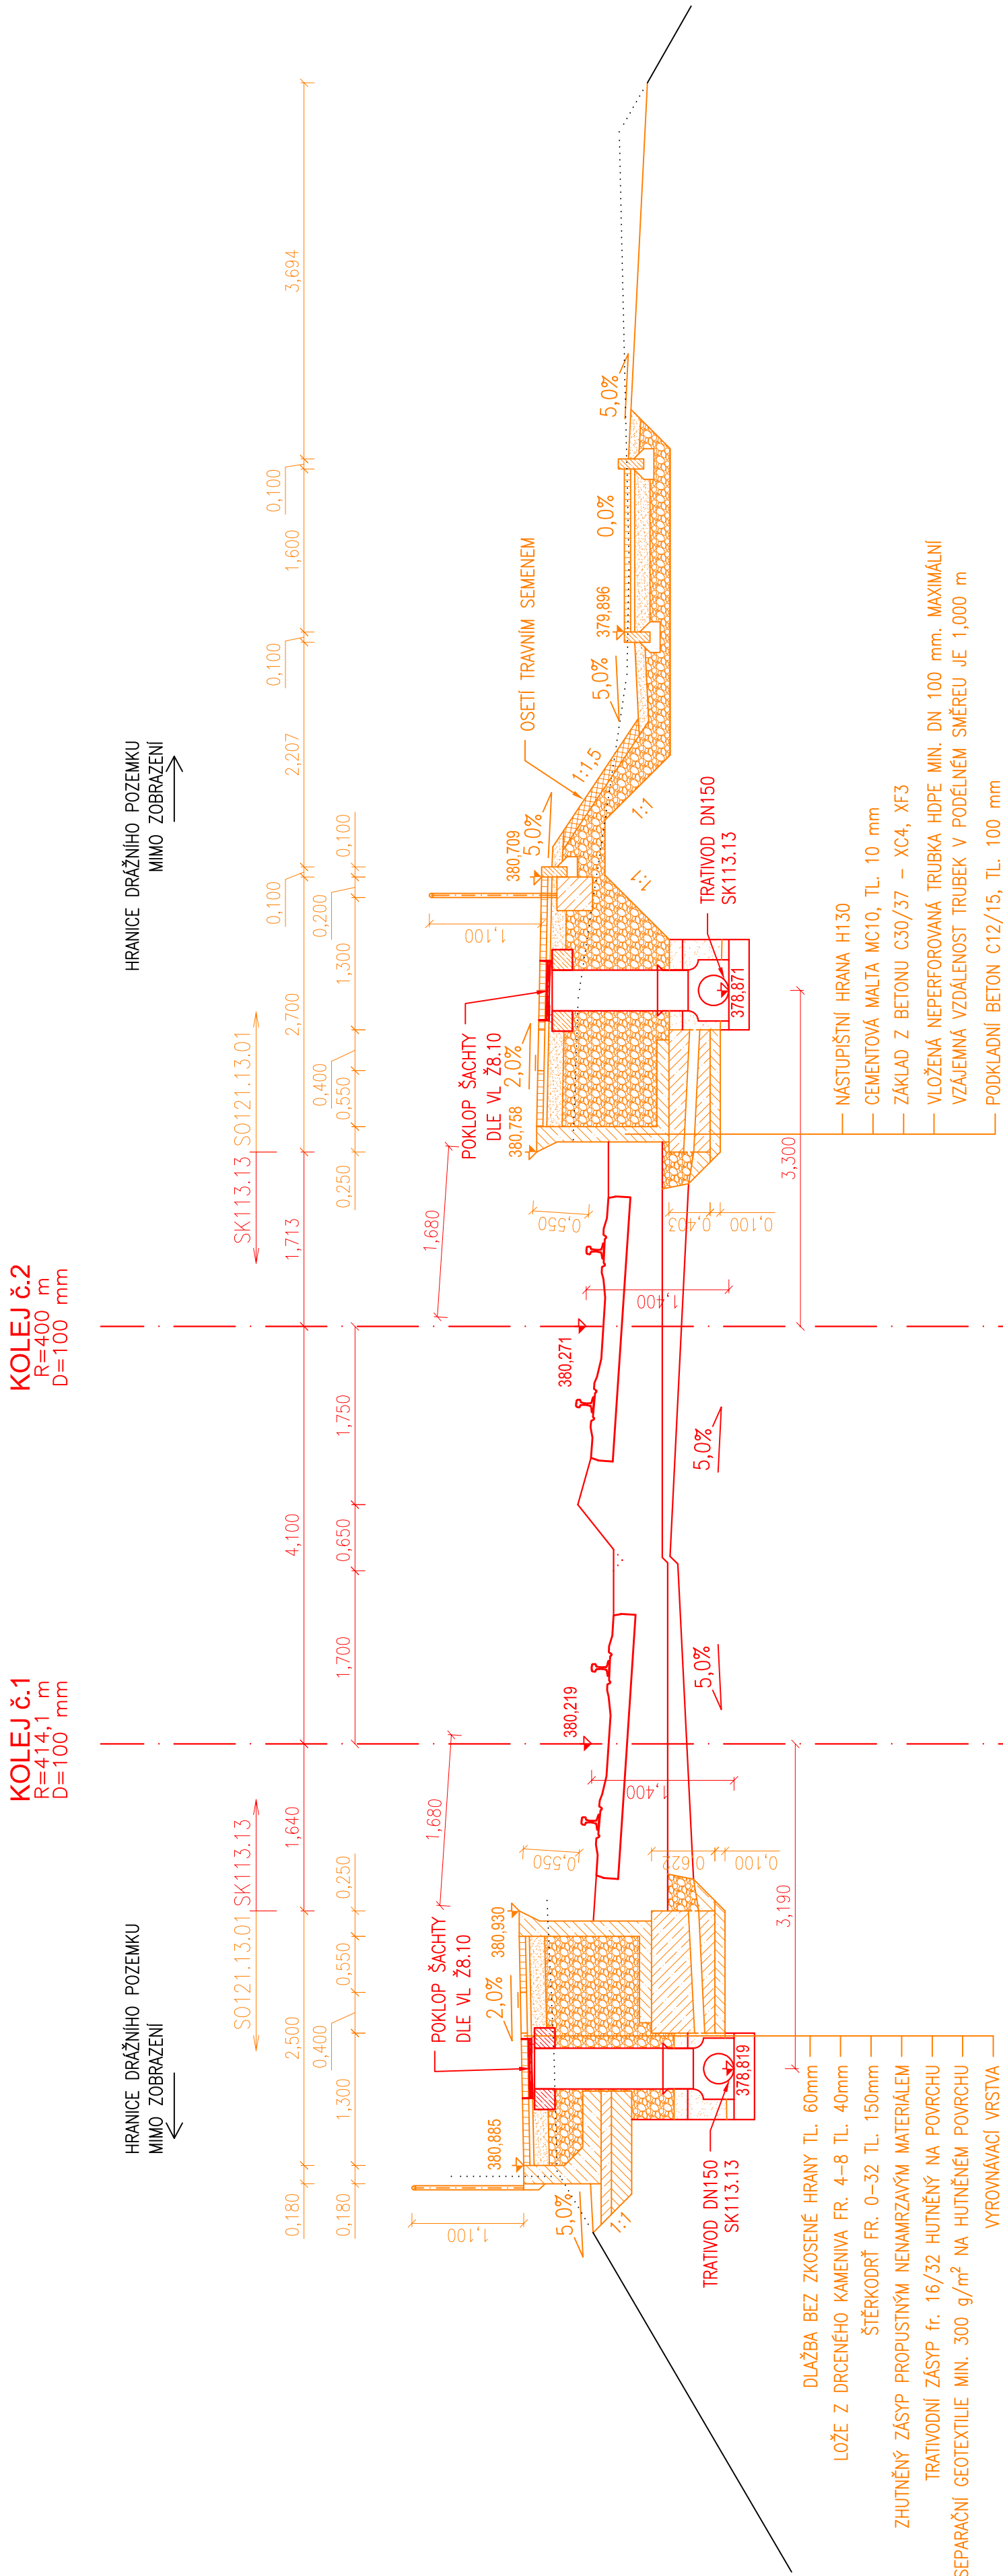

SROVNÁVACÍ ROVINA 374,000

[illegible]

Označení investora::	Stupeň dokumentace:	Část:	Objekt:	Podoblast:	Typ:	Příloha:	Revize:
R 6 0 2 4 0 0 1 0	- D P S X	-	D 1 X X	- S 0 1 2 1 1 3 0 1	- X X -	2 1 0 1	- 0 0 0