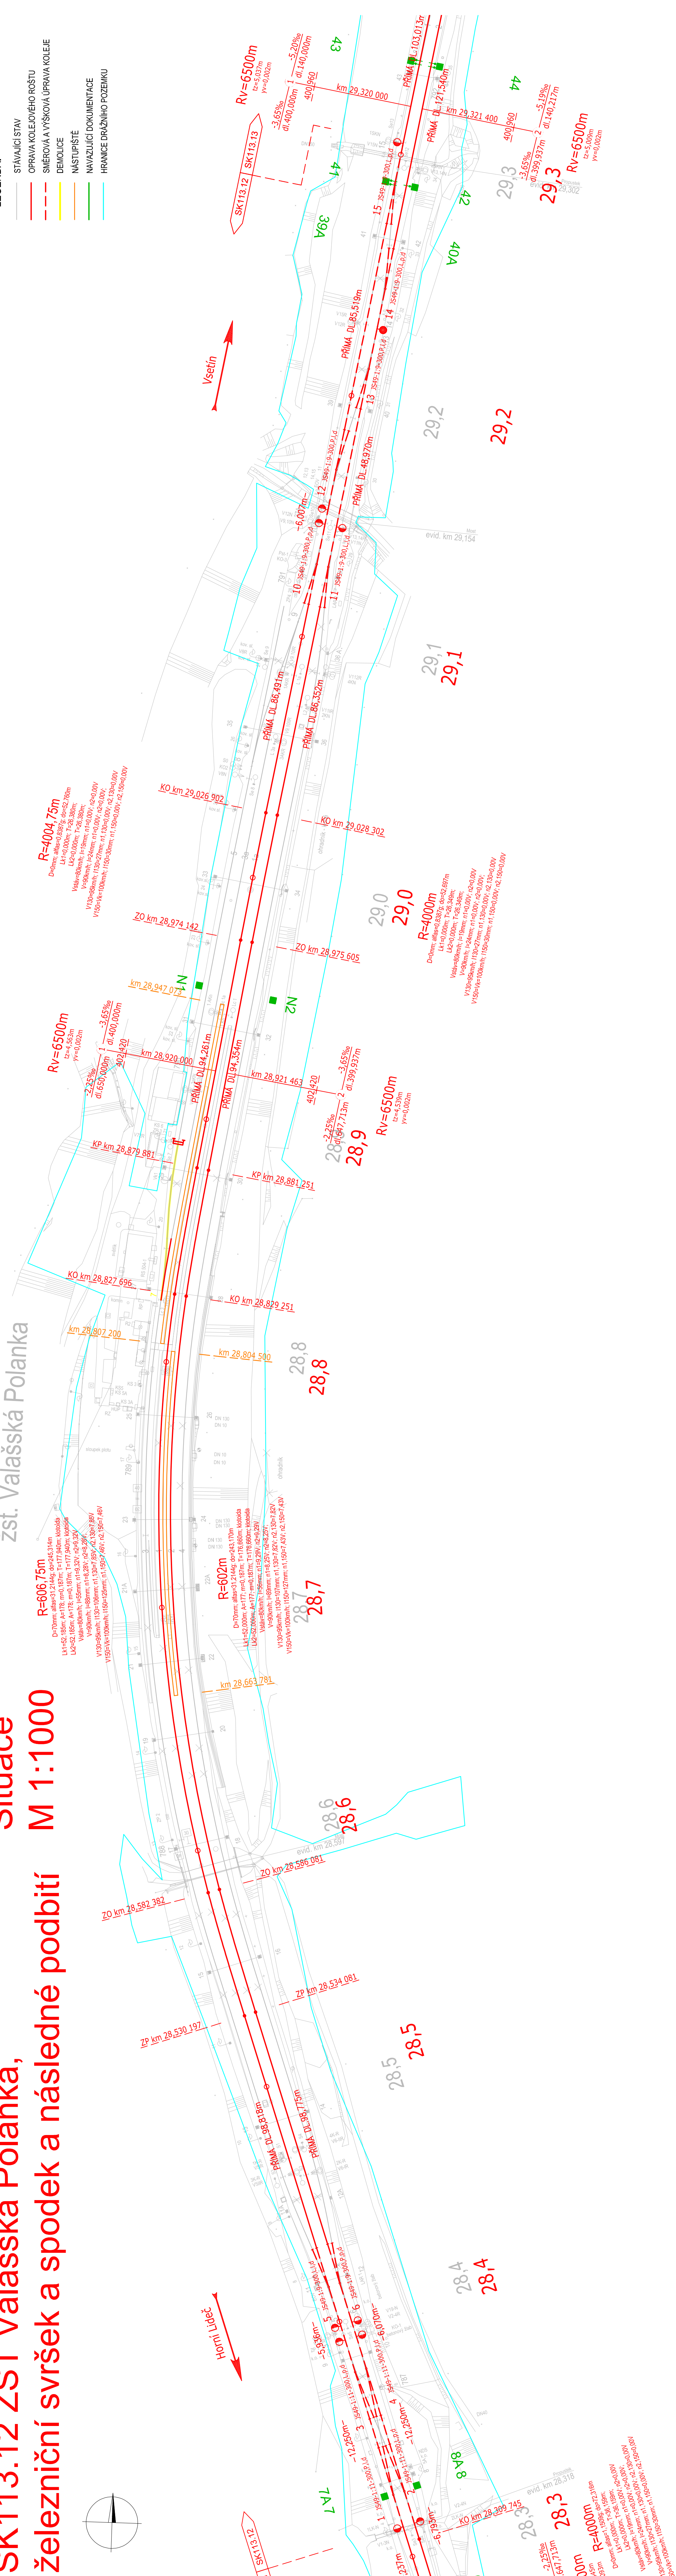


SK113.12 ŽST Valašská Polanka,
železniční svršek a následné podbití

[illegible]