SK113.11 Horní Lideč - Valašská Polanka, železniční svršek a spodek a následné podbití; Podélný profil, kolej č. 1, km 20,4 - 22,1; M 1:1000/100

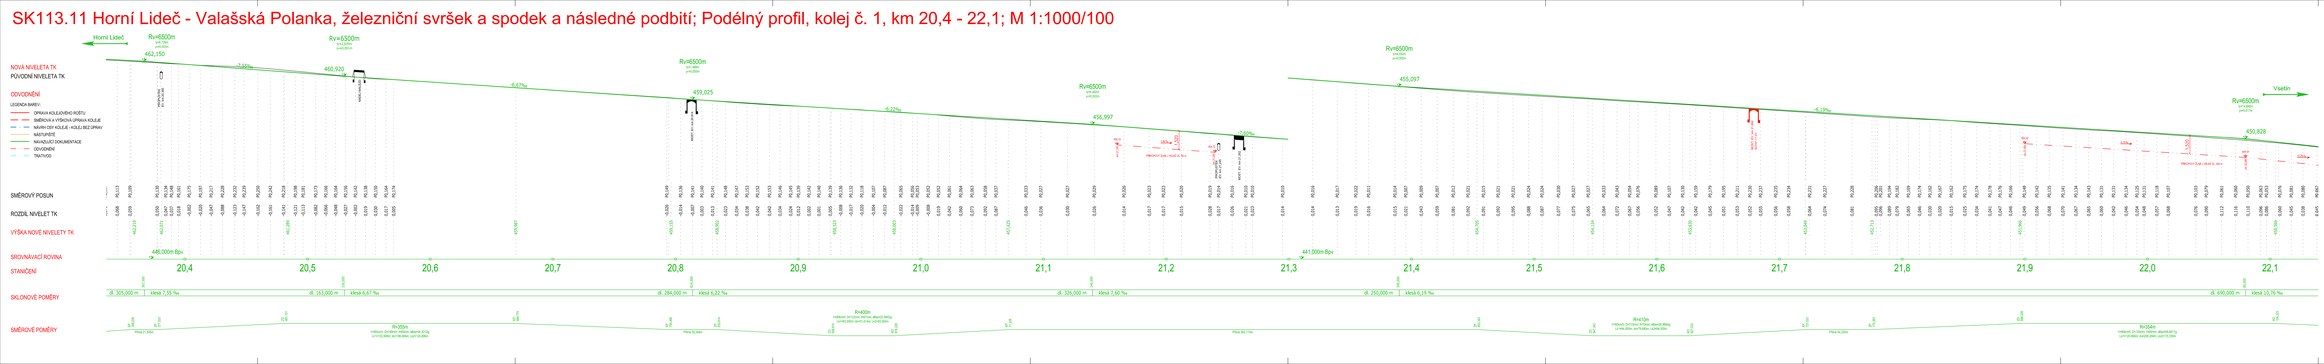

Revize	Datum	Popis	Kontrolovat
00	30.10.2025	Vložena situační minimapka	Ing. Michal Kvasz

Investor/Objednatel:	**Správa železnic, státní organizace**
Adresa:	Dlážděná 1003/7, 110 00 Praha 1
Projektant:	**KOLEJOVÁ CONSULT Olomouc a. s.**
Adresa:	Legionářská 1085/4, 779 00 Olomouc
Telefon:	T: +420 585 779 600
E-mail:	E: olomouc@kolcon.cz
Zhotovitel objektu:	**Správa železniční geodézie, Správa železnic, státní organizace**
Adresa:	Kladenská 1001/1, 160 00 Praha 6
Telefon/E-mail:	T: +420 972 244 111 E: sgeo@sgeo.cz
Hlavní projektant (HIP):	Ing. Michal Kvasz	Autorizace: Ing. JIŘÍ Hůlka

Číslo stavby:	2024/0033
Název části:	23-009-333-00
Název objektu/dílčí části:	**Horní Lideč – Valašská Polanka, kolejový svršek a spodek a následné podbití**
Název přílohy:	**Podélný profil, kolej č. 1**
Název dílčí části přílohy:	km 20,4 - 22,1
Odpovědný projektant: Ing. Tomáš Vachulka	Zpracovatel přílohy: Kvasz Projekt
Měřítko:	1:1000/100
Formát:	A1
Datum:	30.10.2025
Číslo přílohy:	102
Počet listů:	1
Soubor:	SK113_11_PROFIL_102.dgn

Zhotovitel / Investor: Zhotovitel: 0 | Soubor: SK113_11_PROFIL_102.dgn | Datum: 30.10.2025