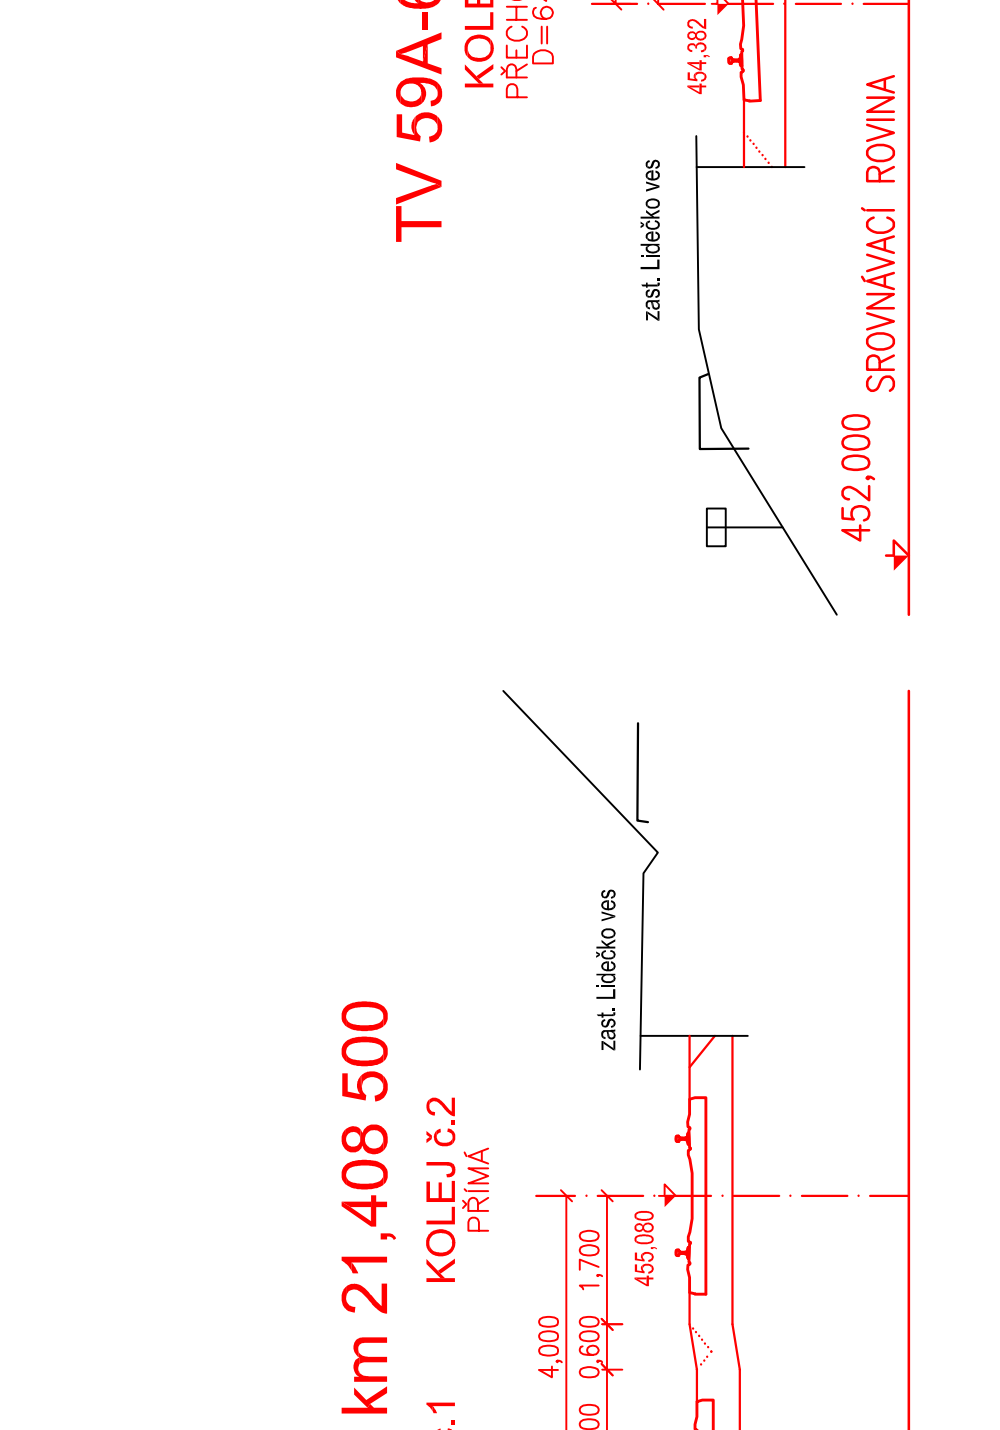
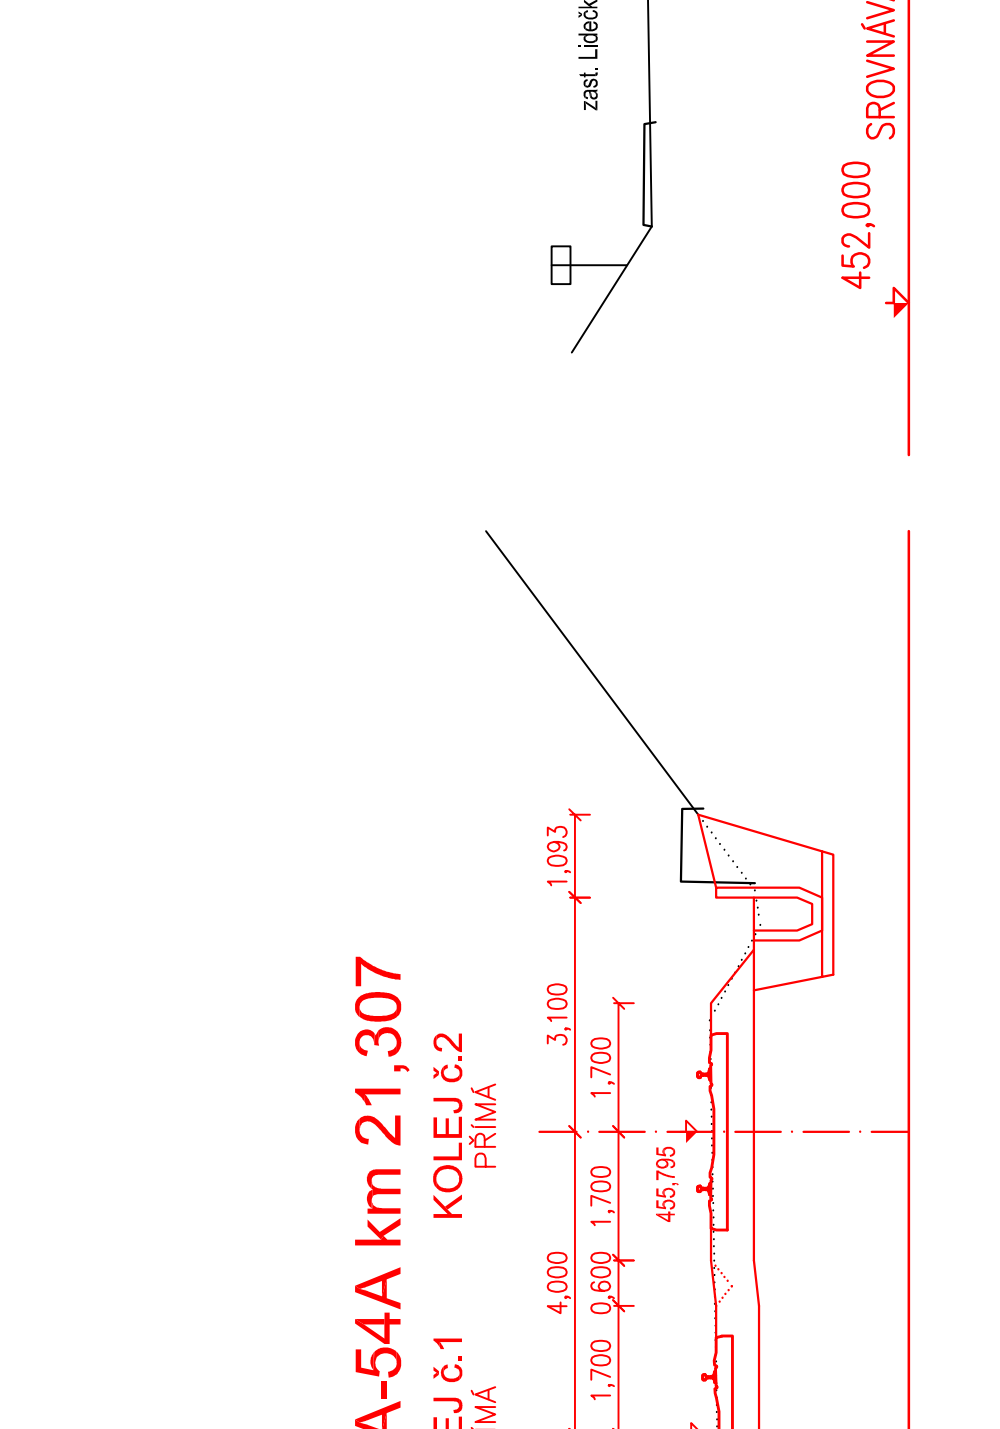
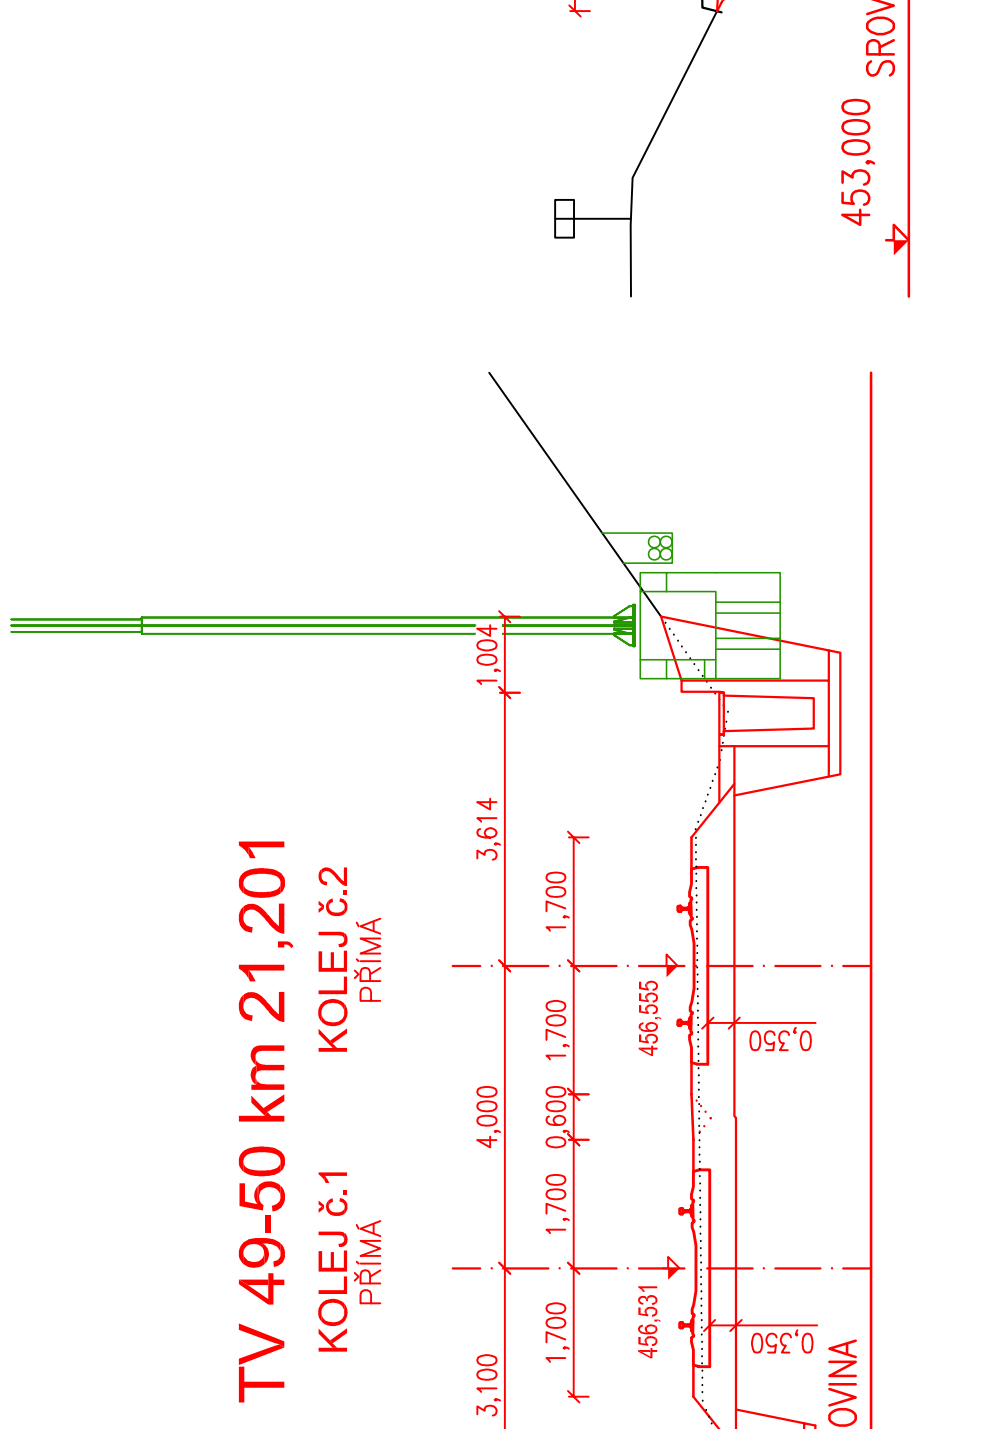
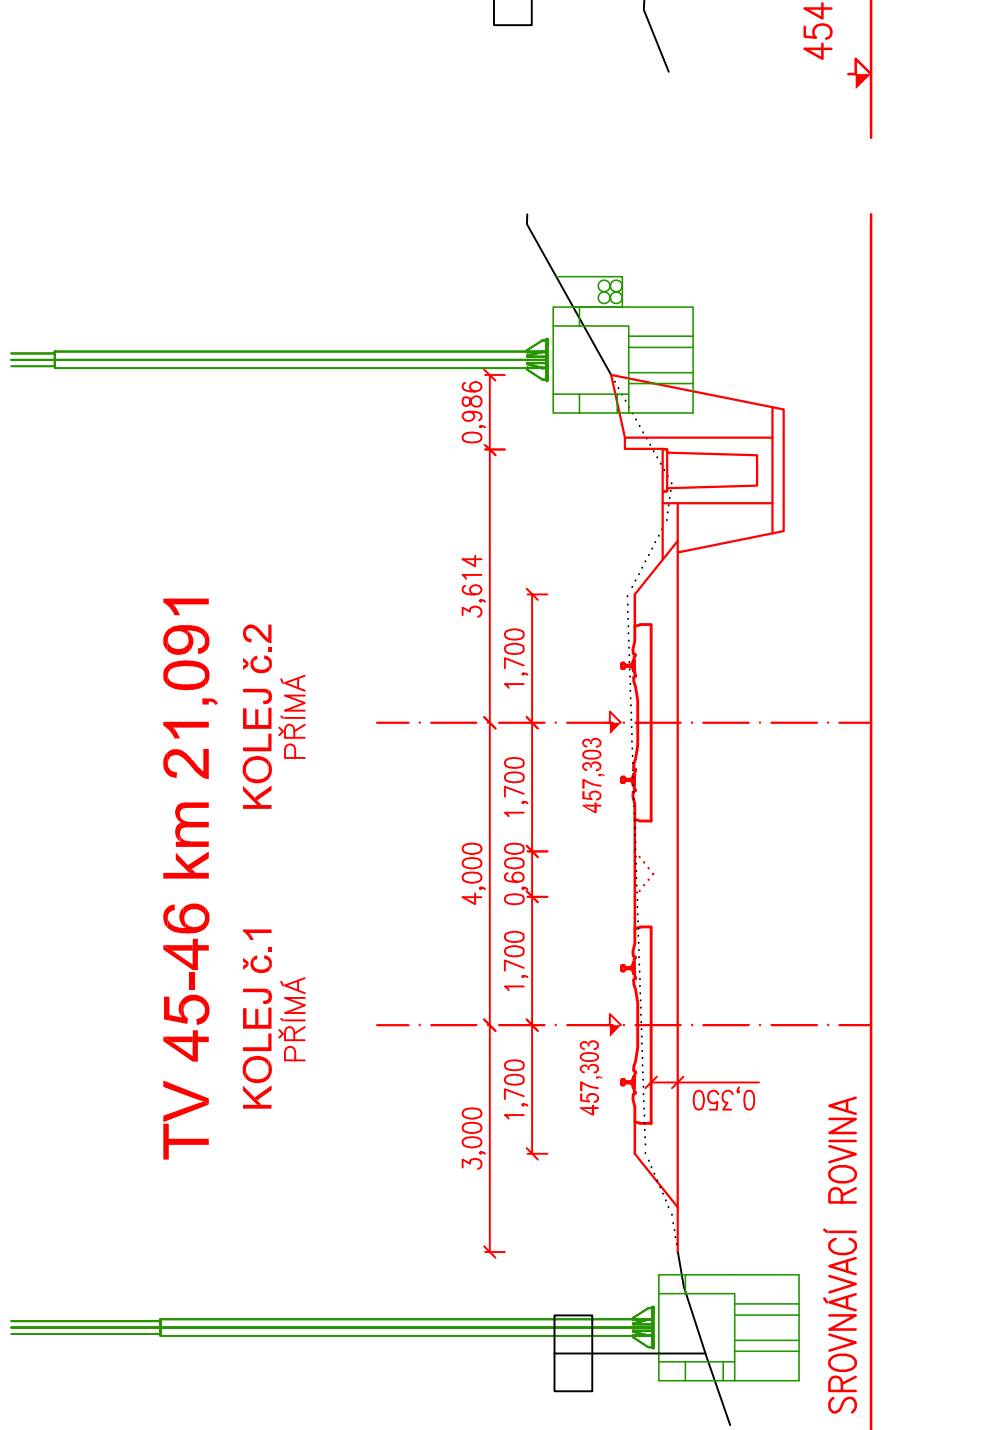
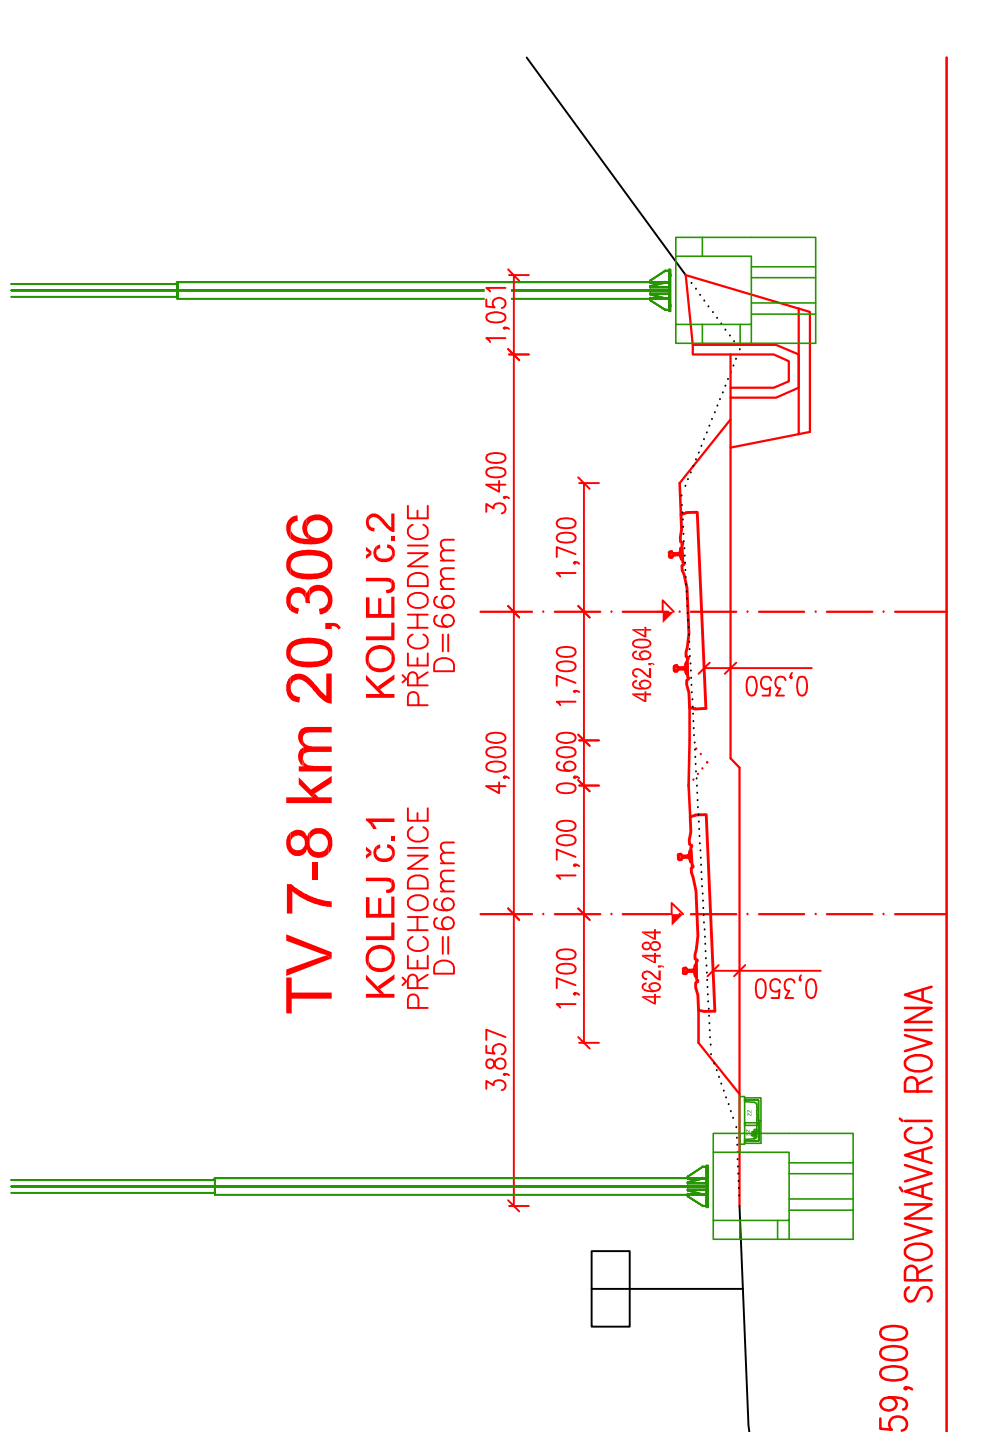
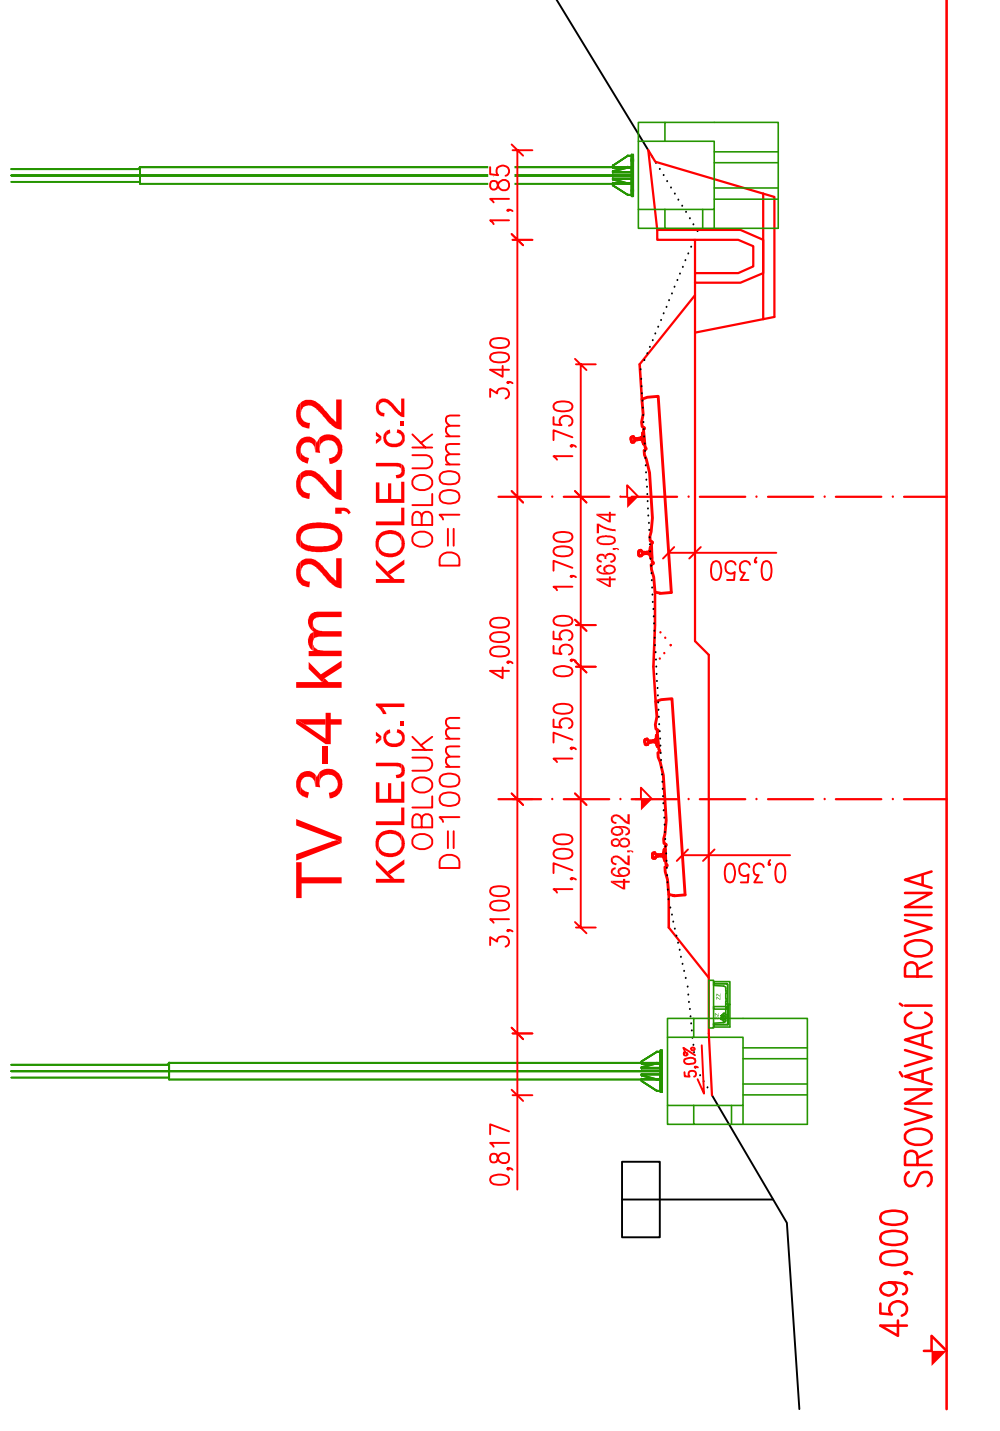
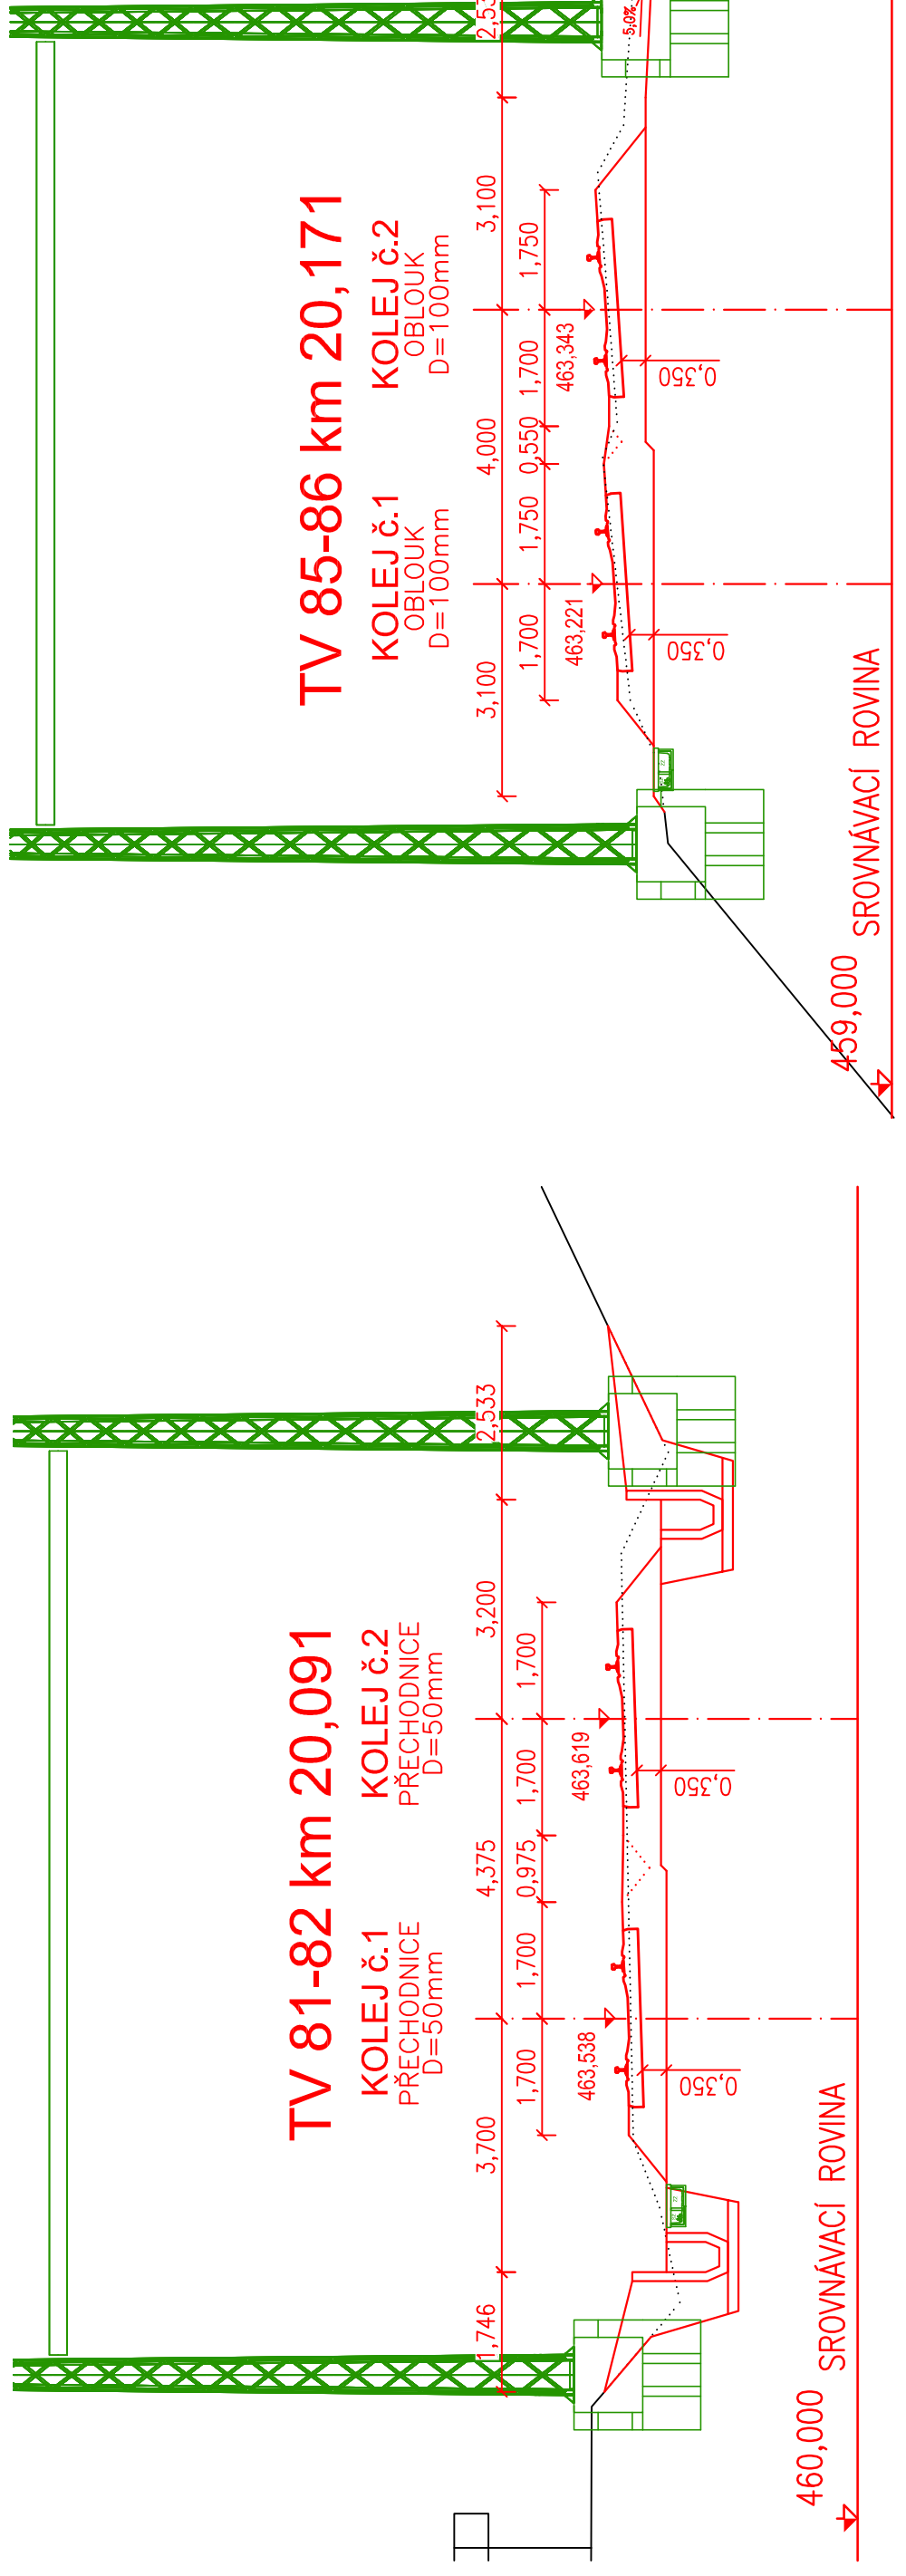
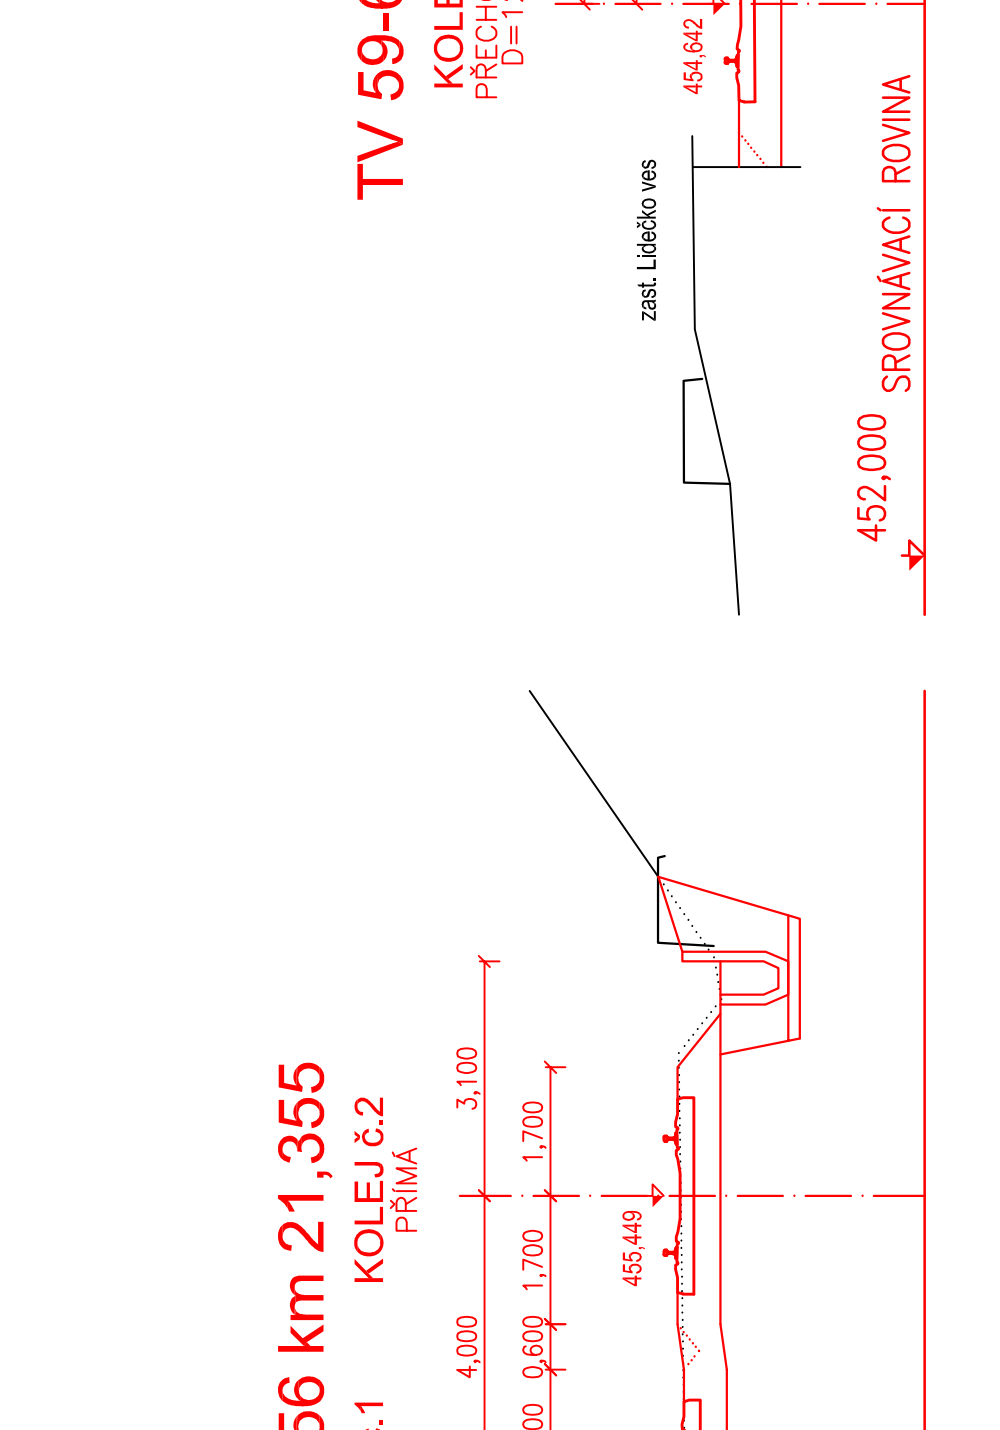
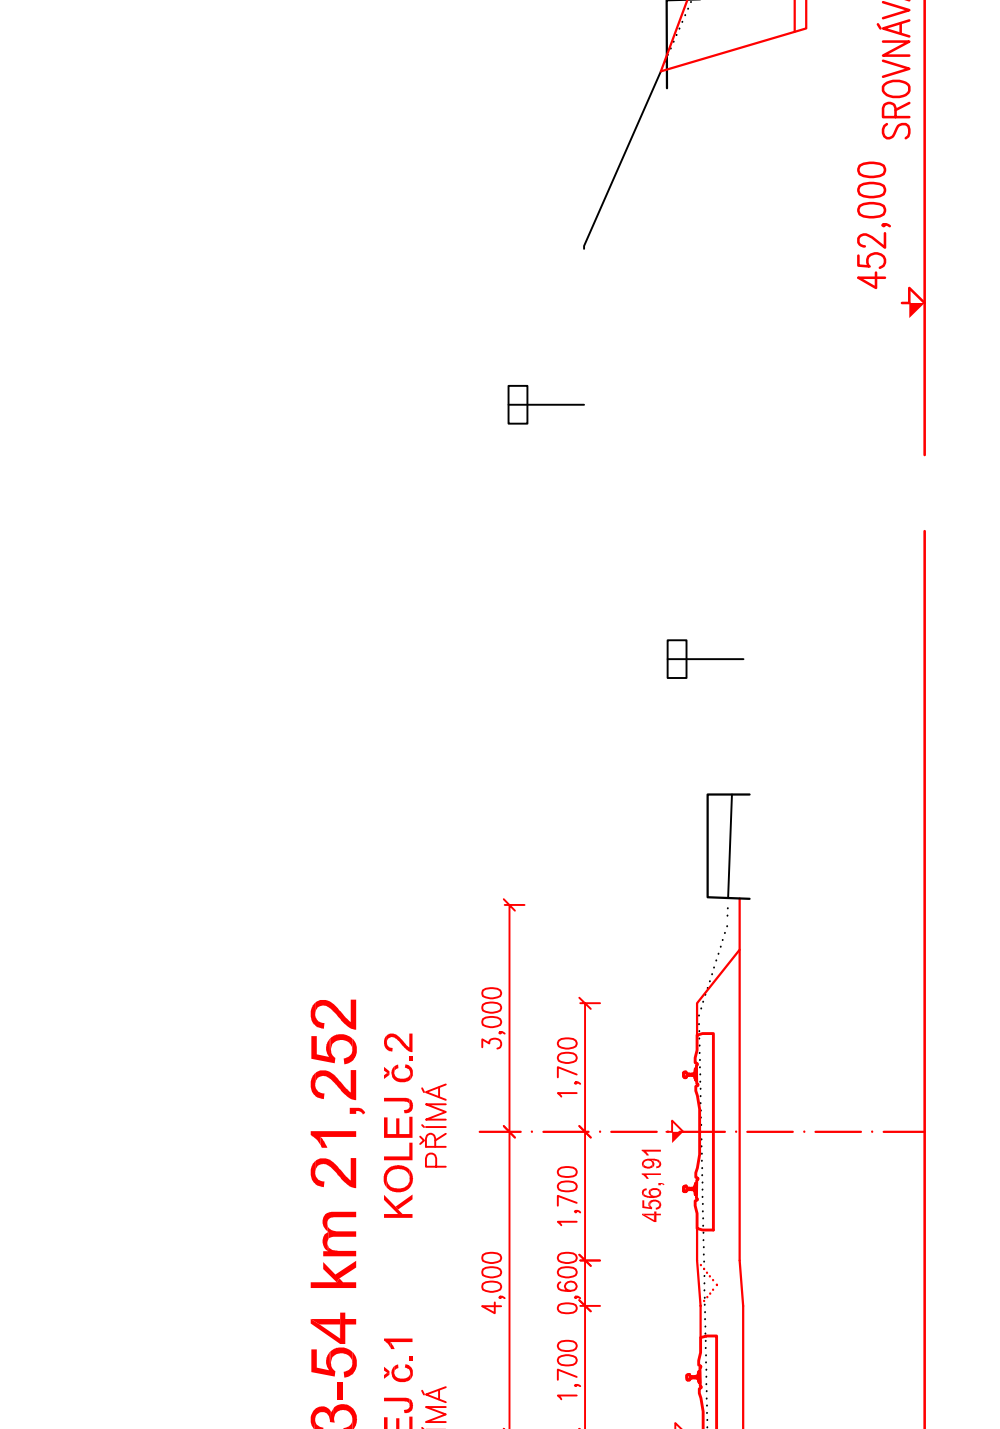
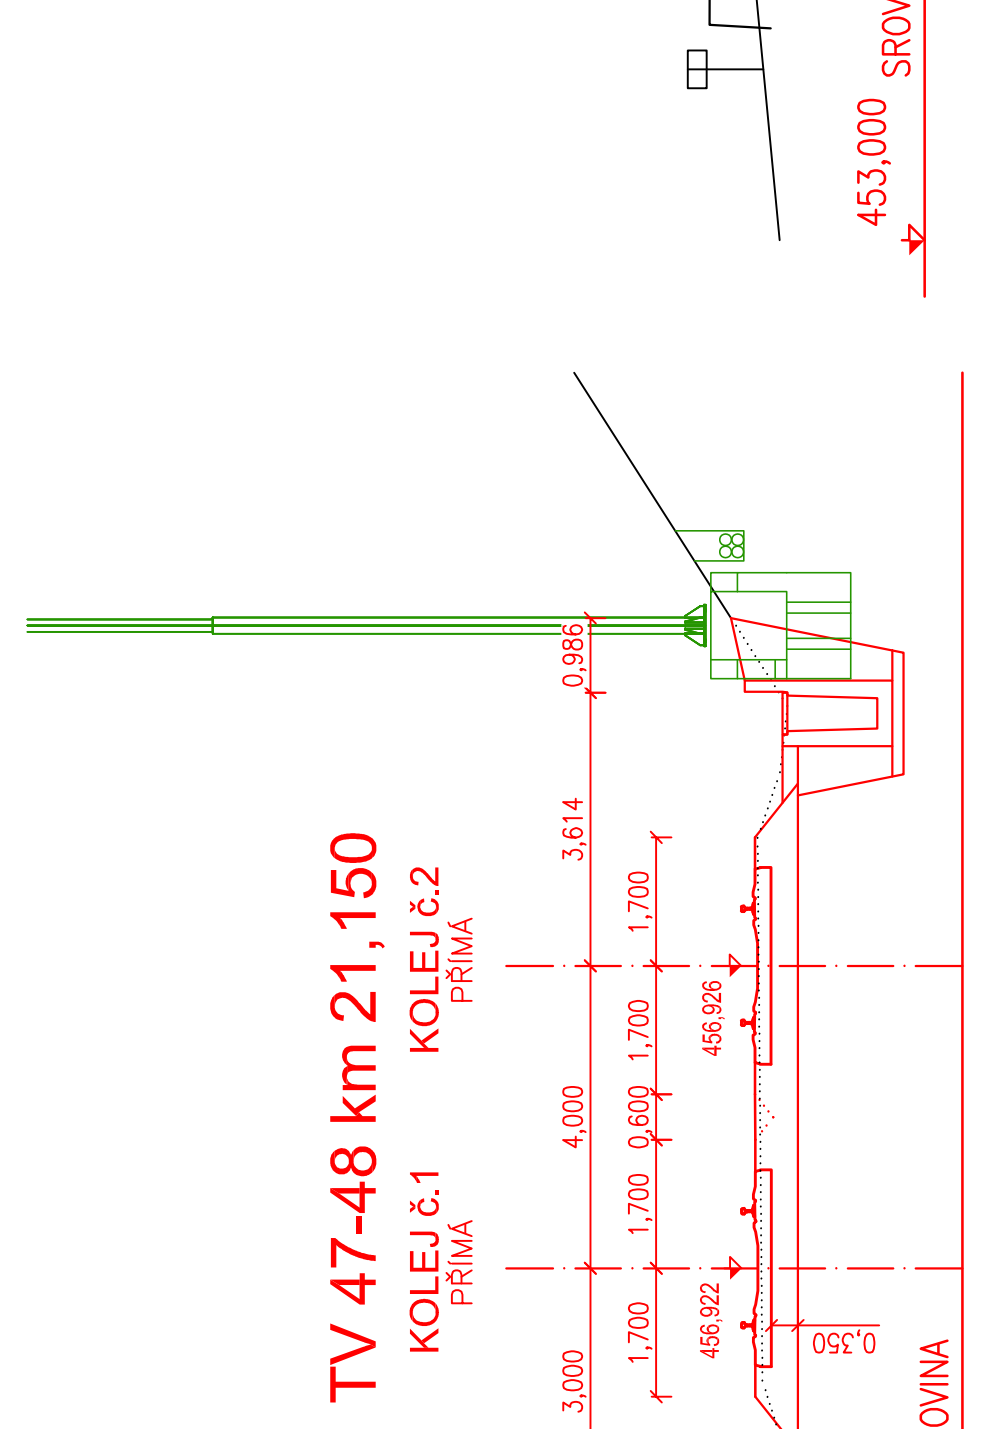
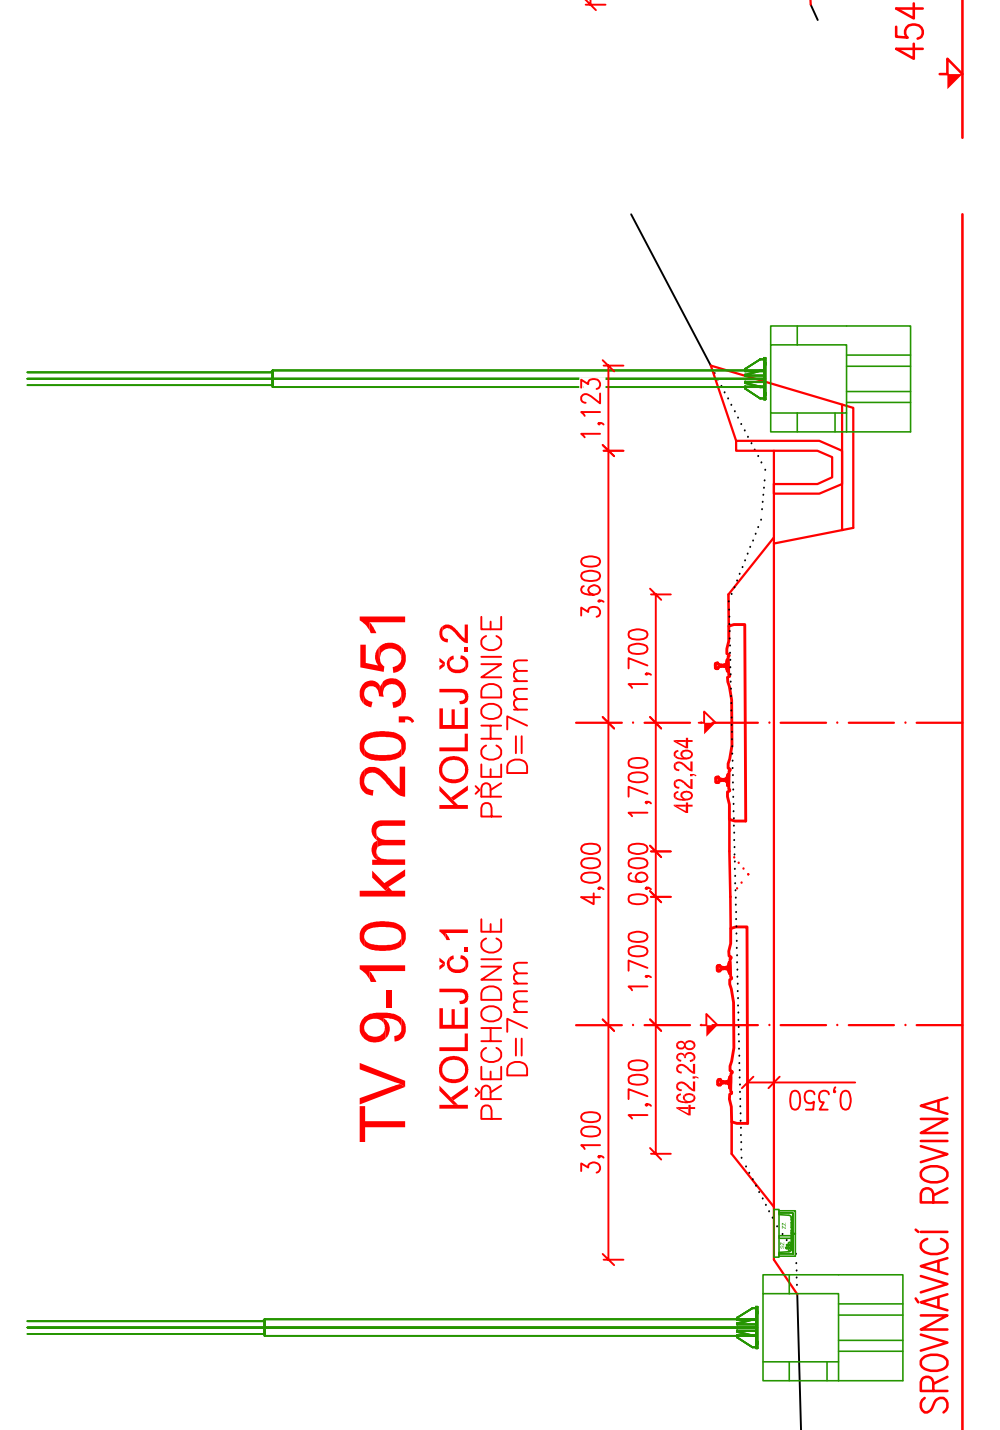
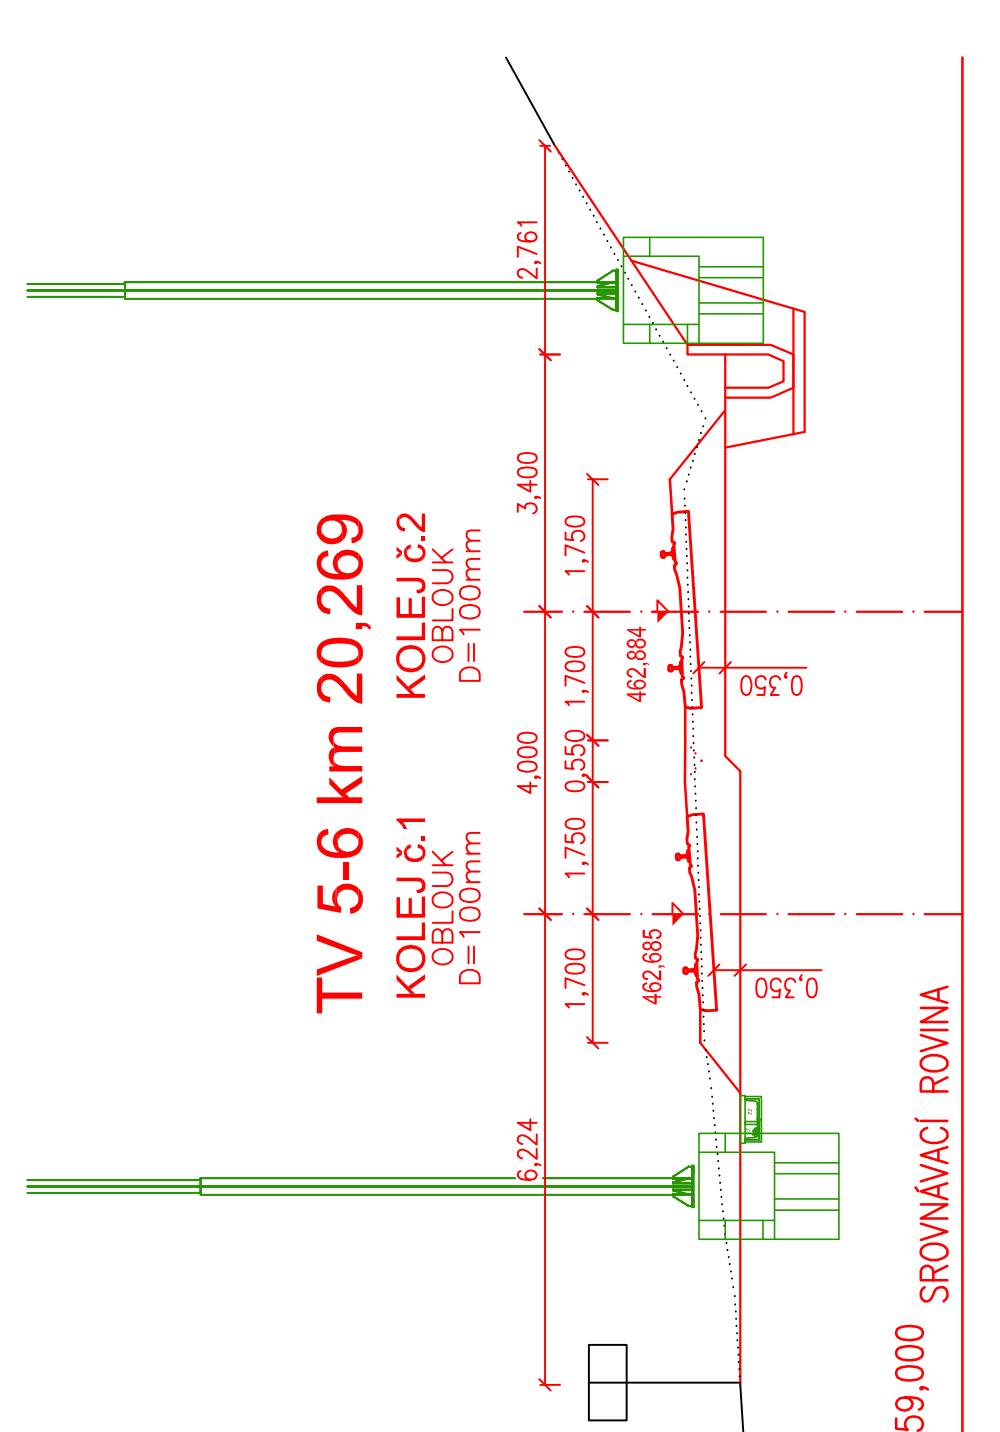
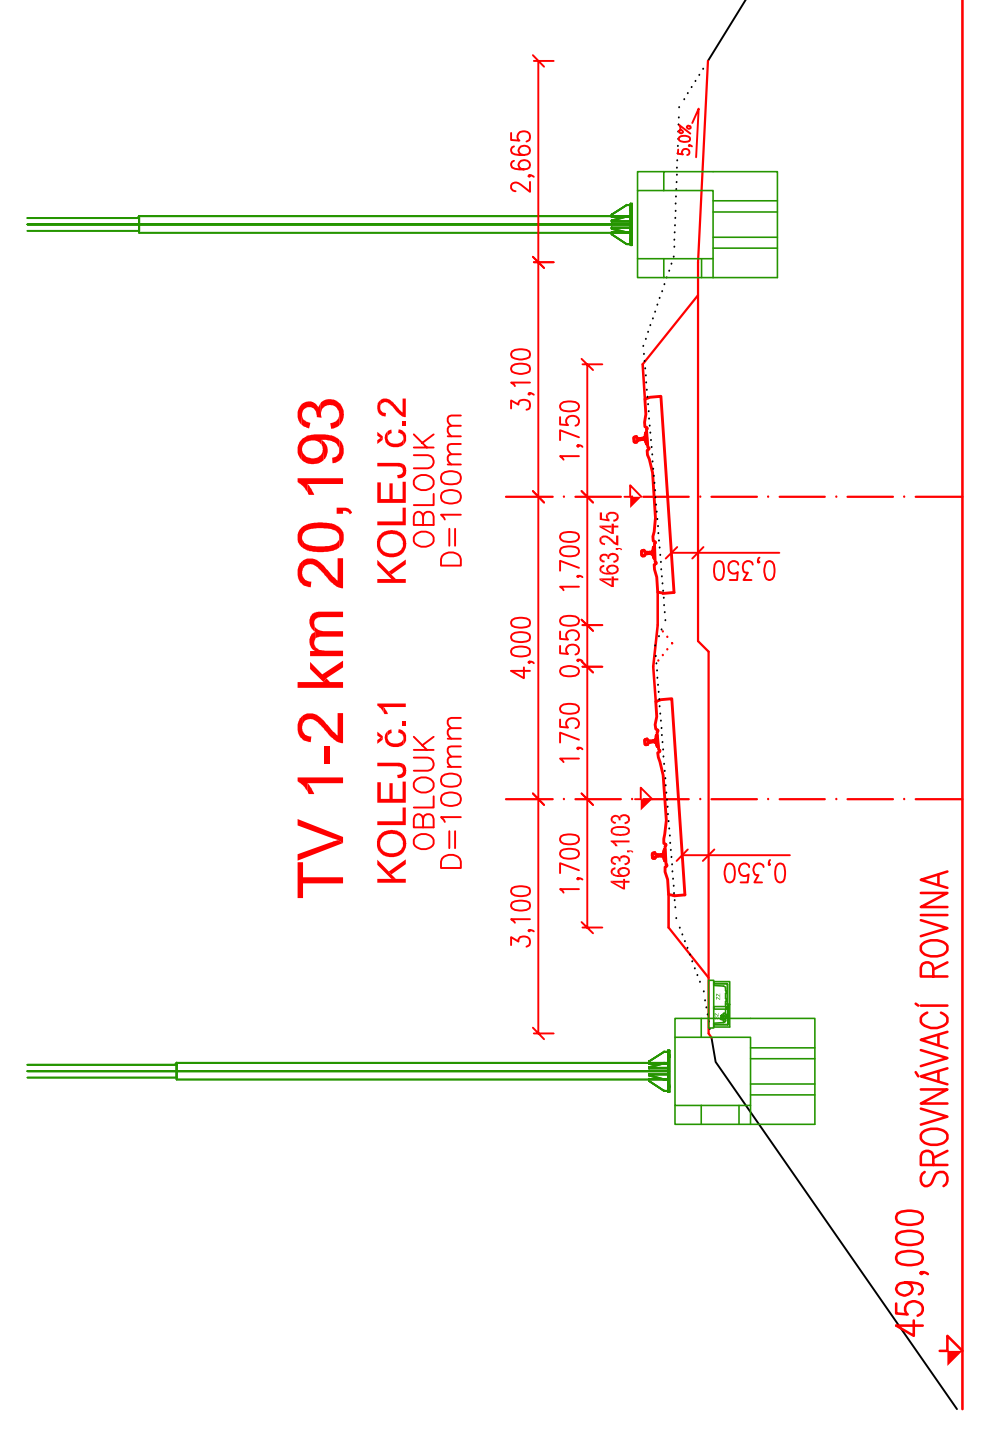
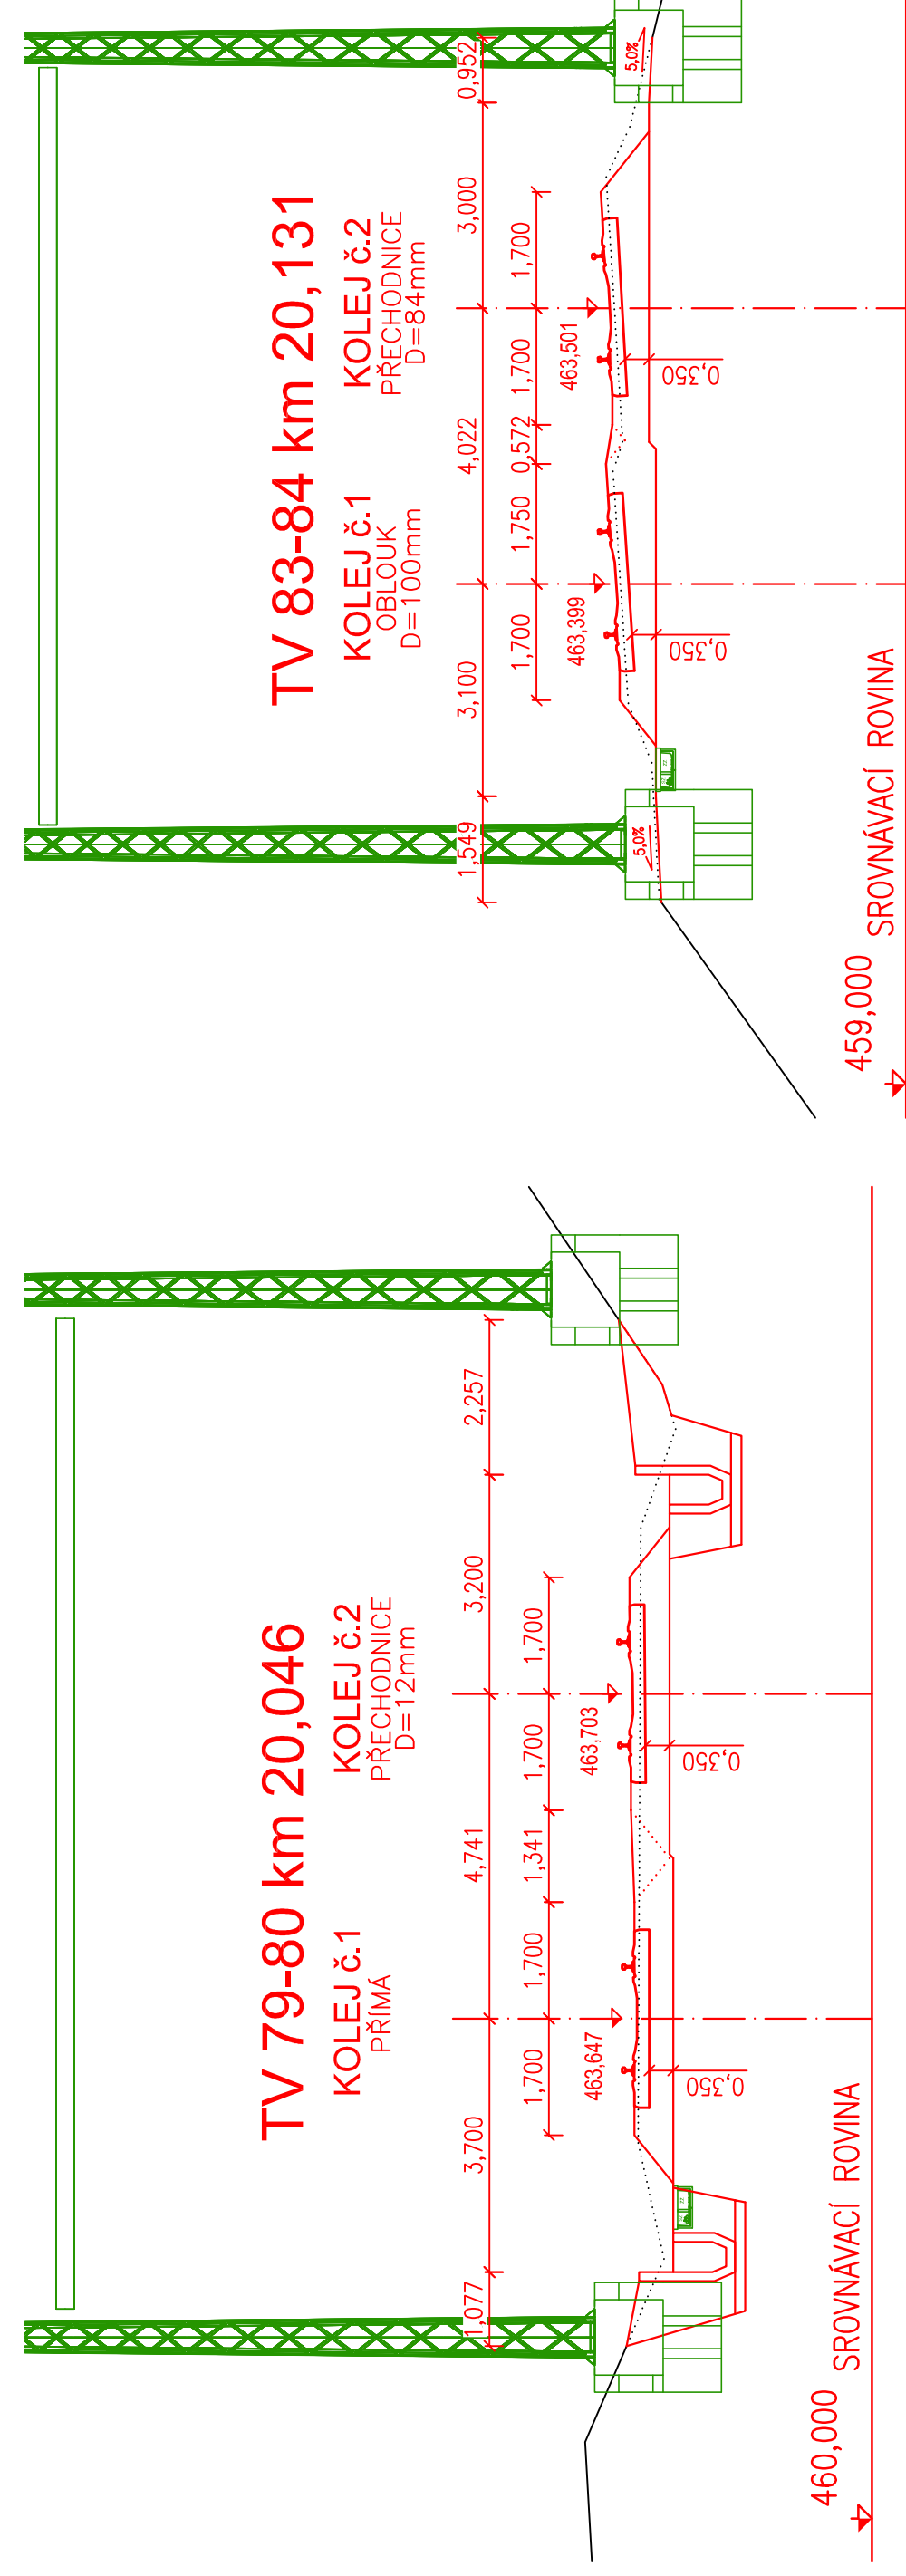
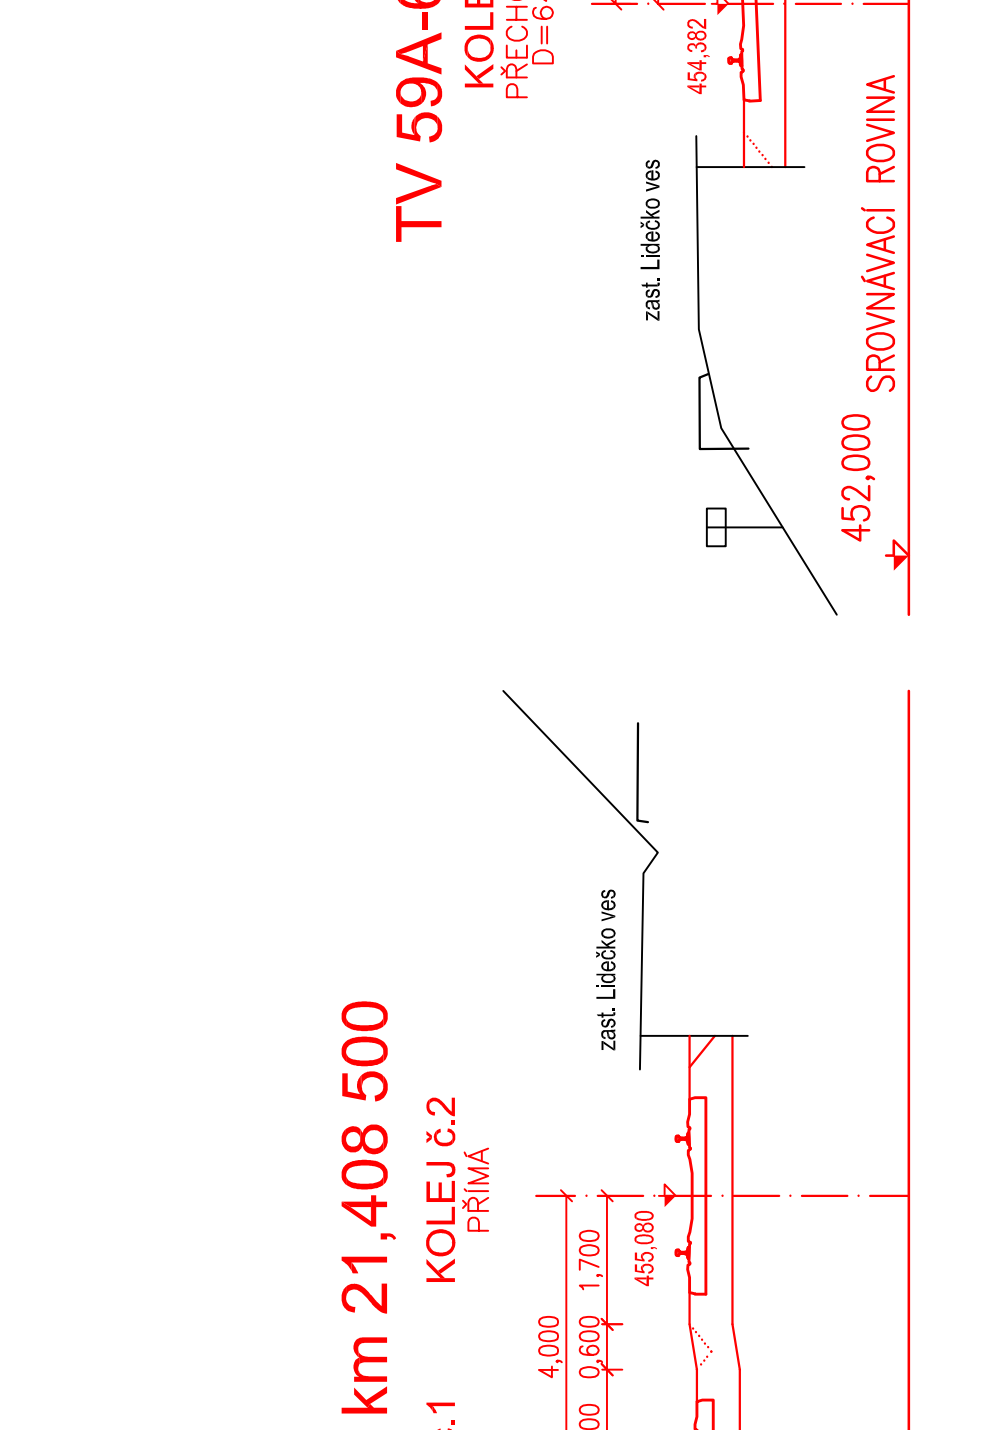
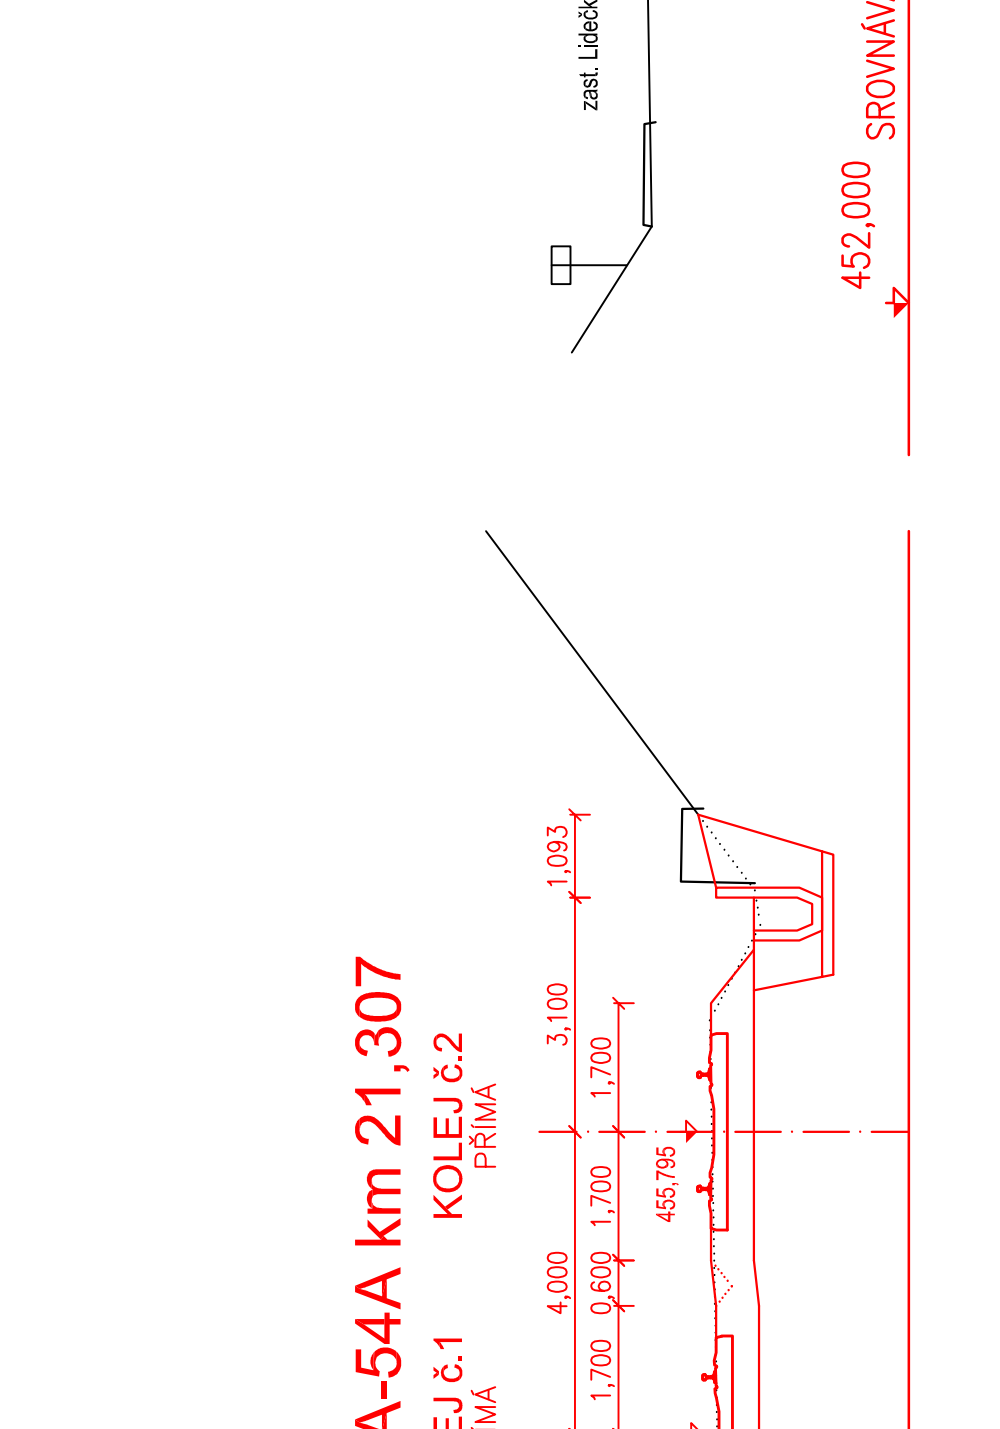
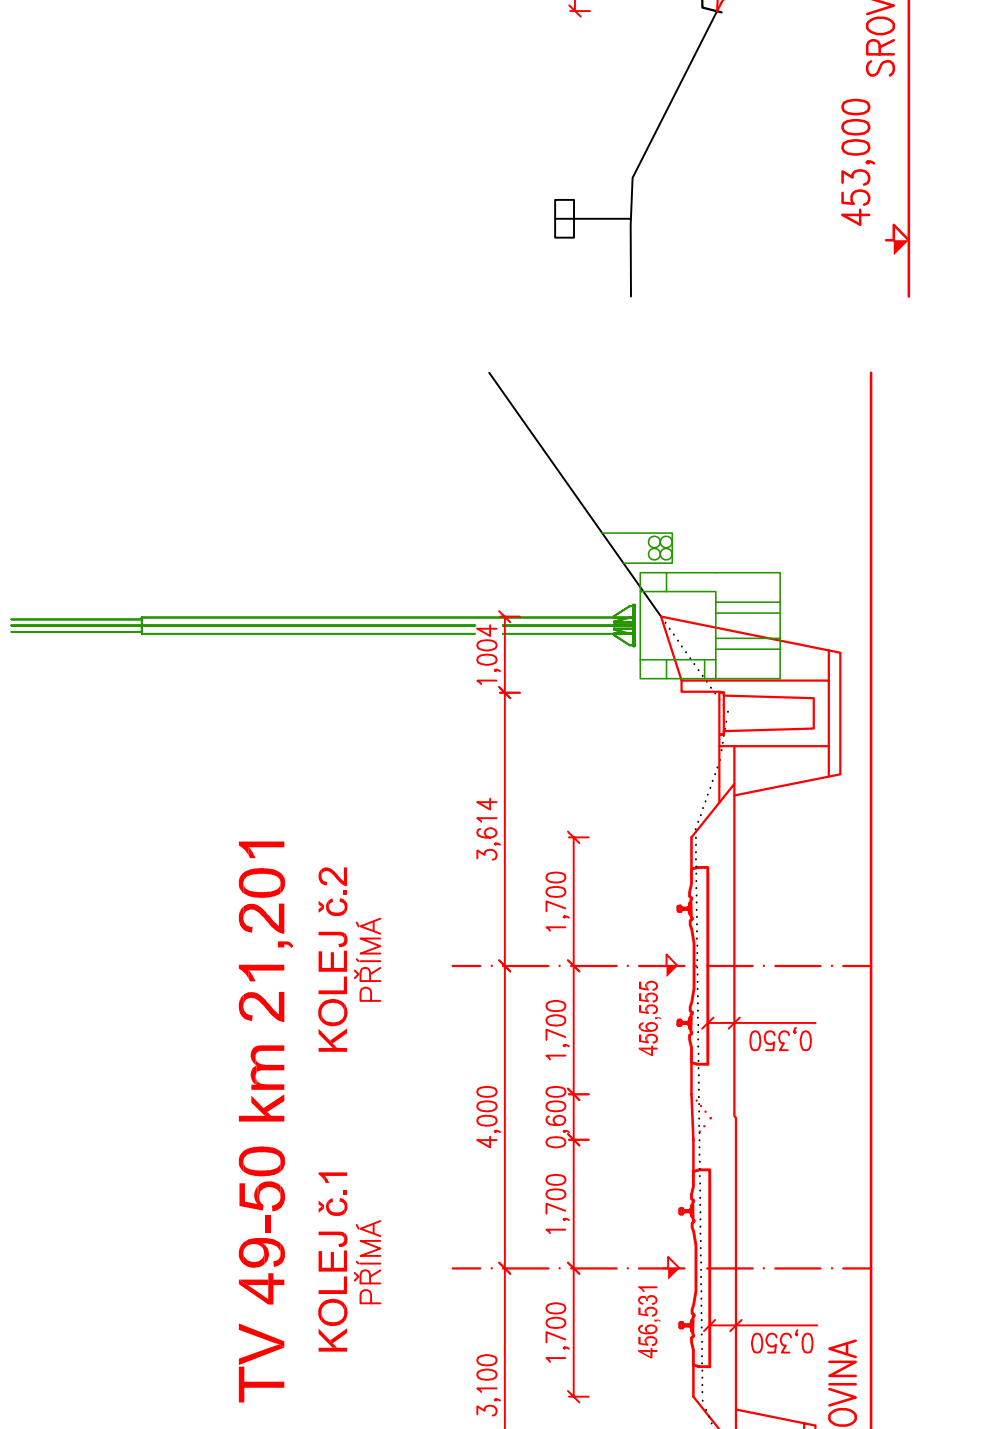
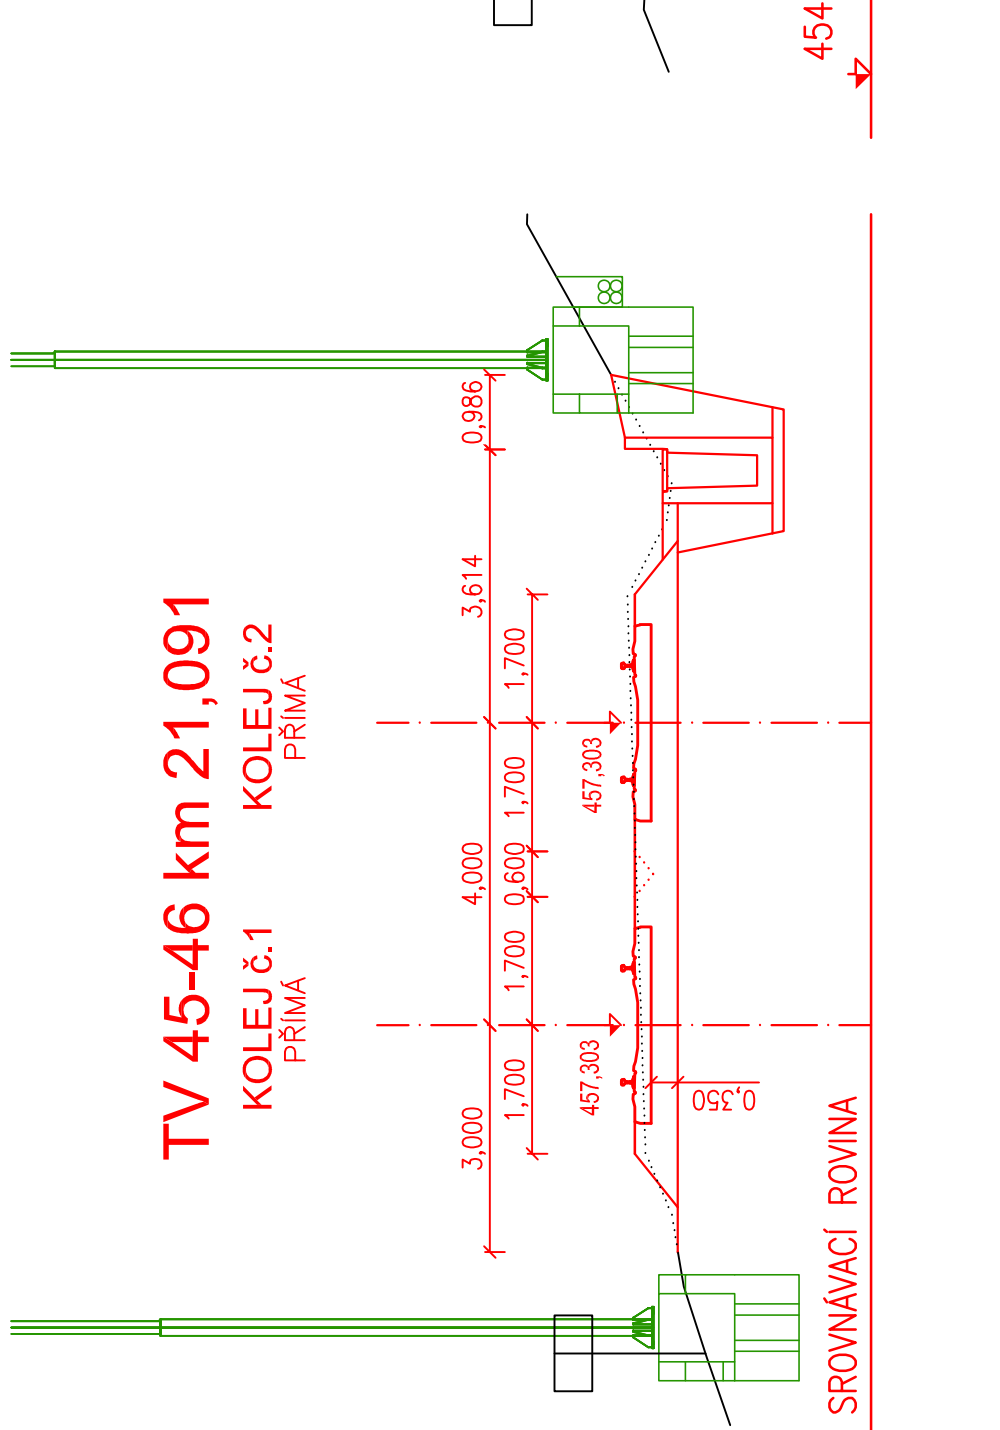
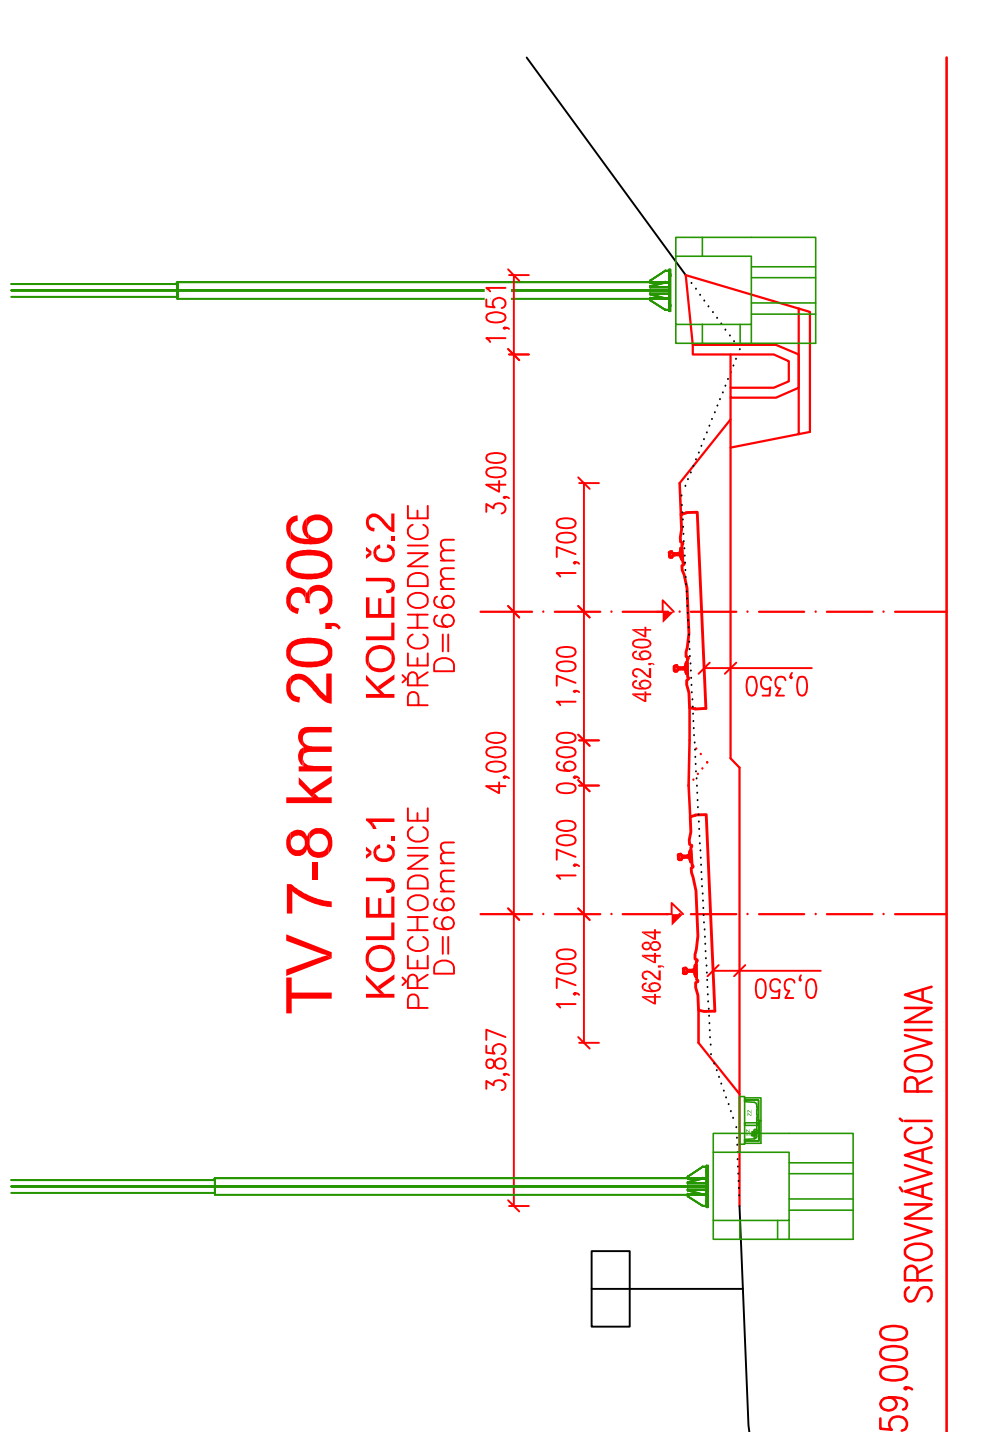
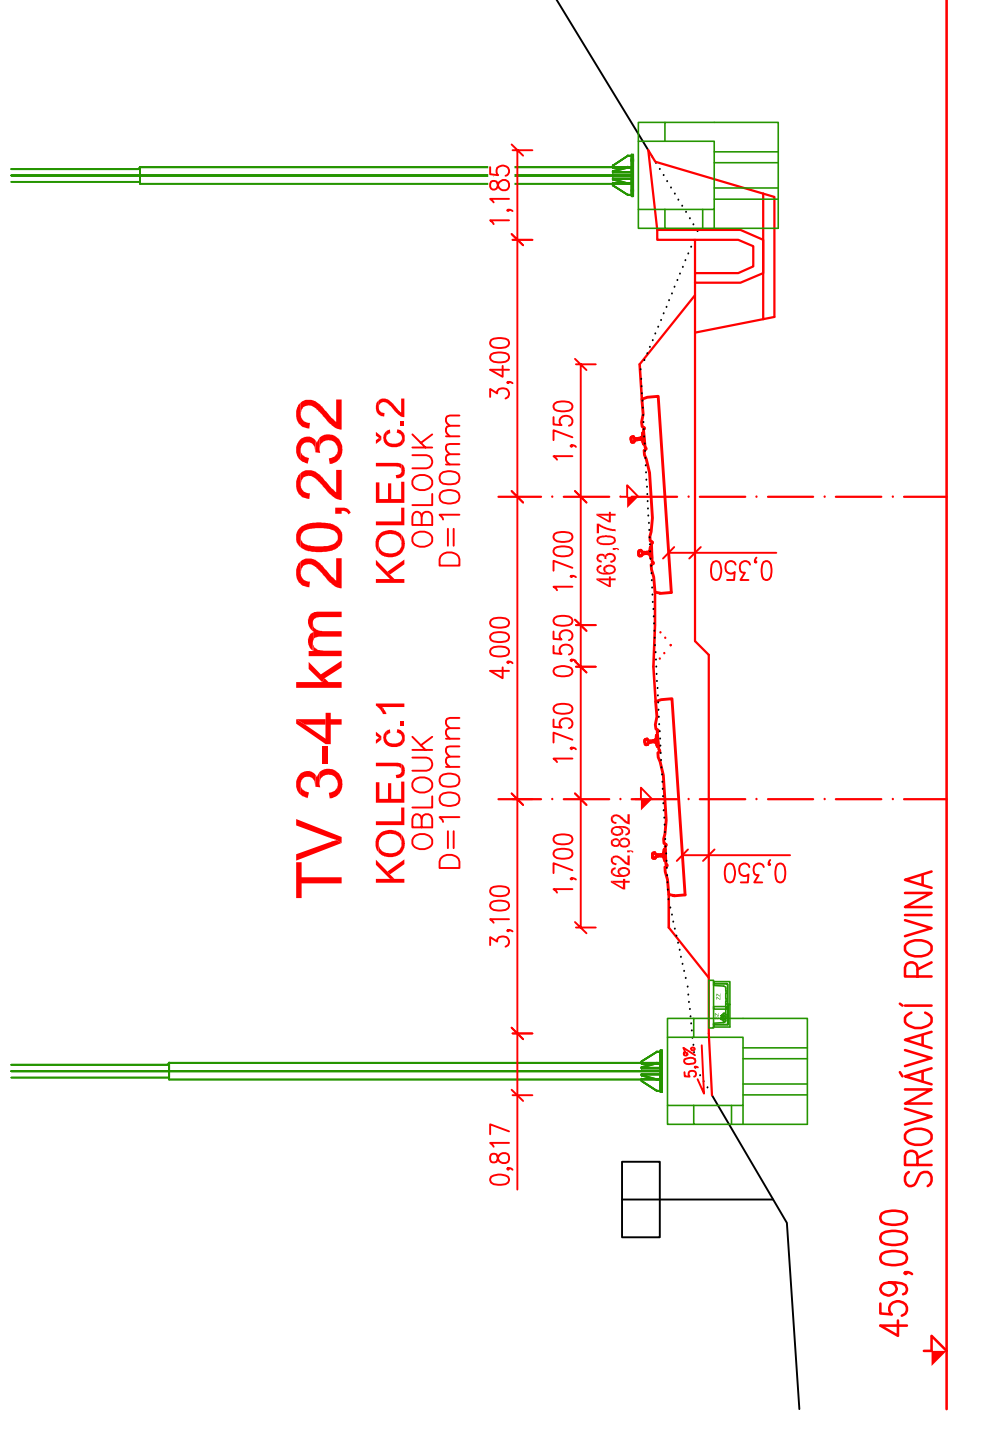
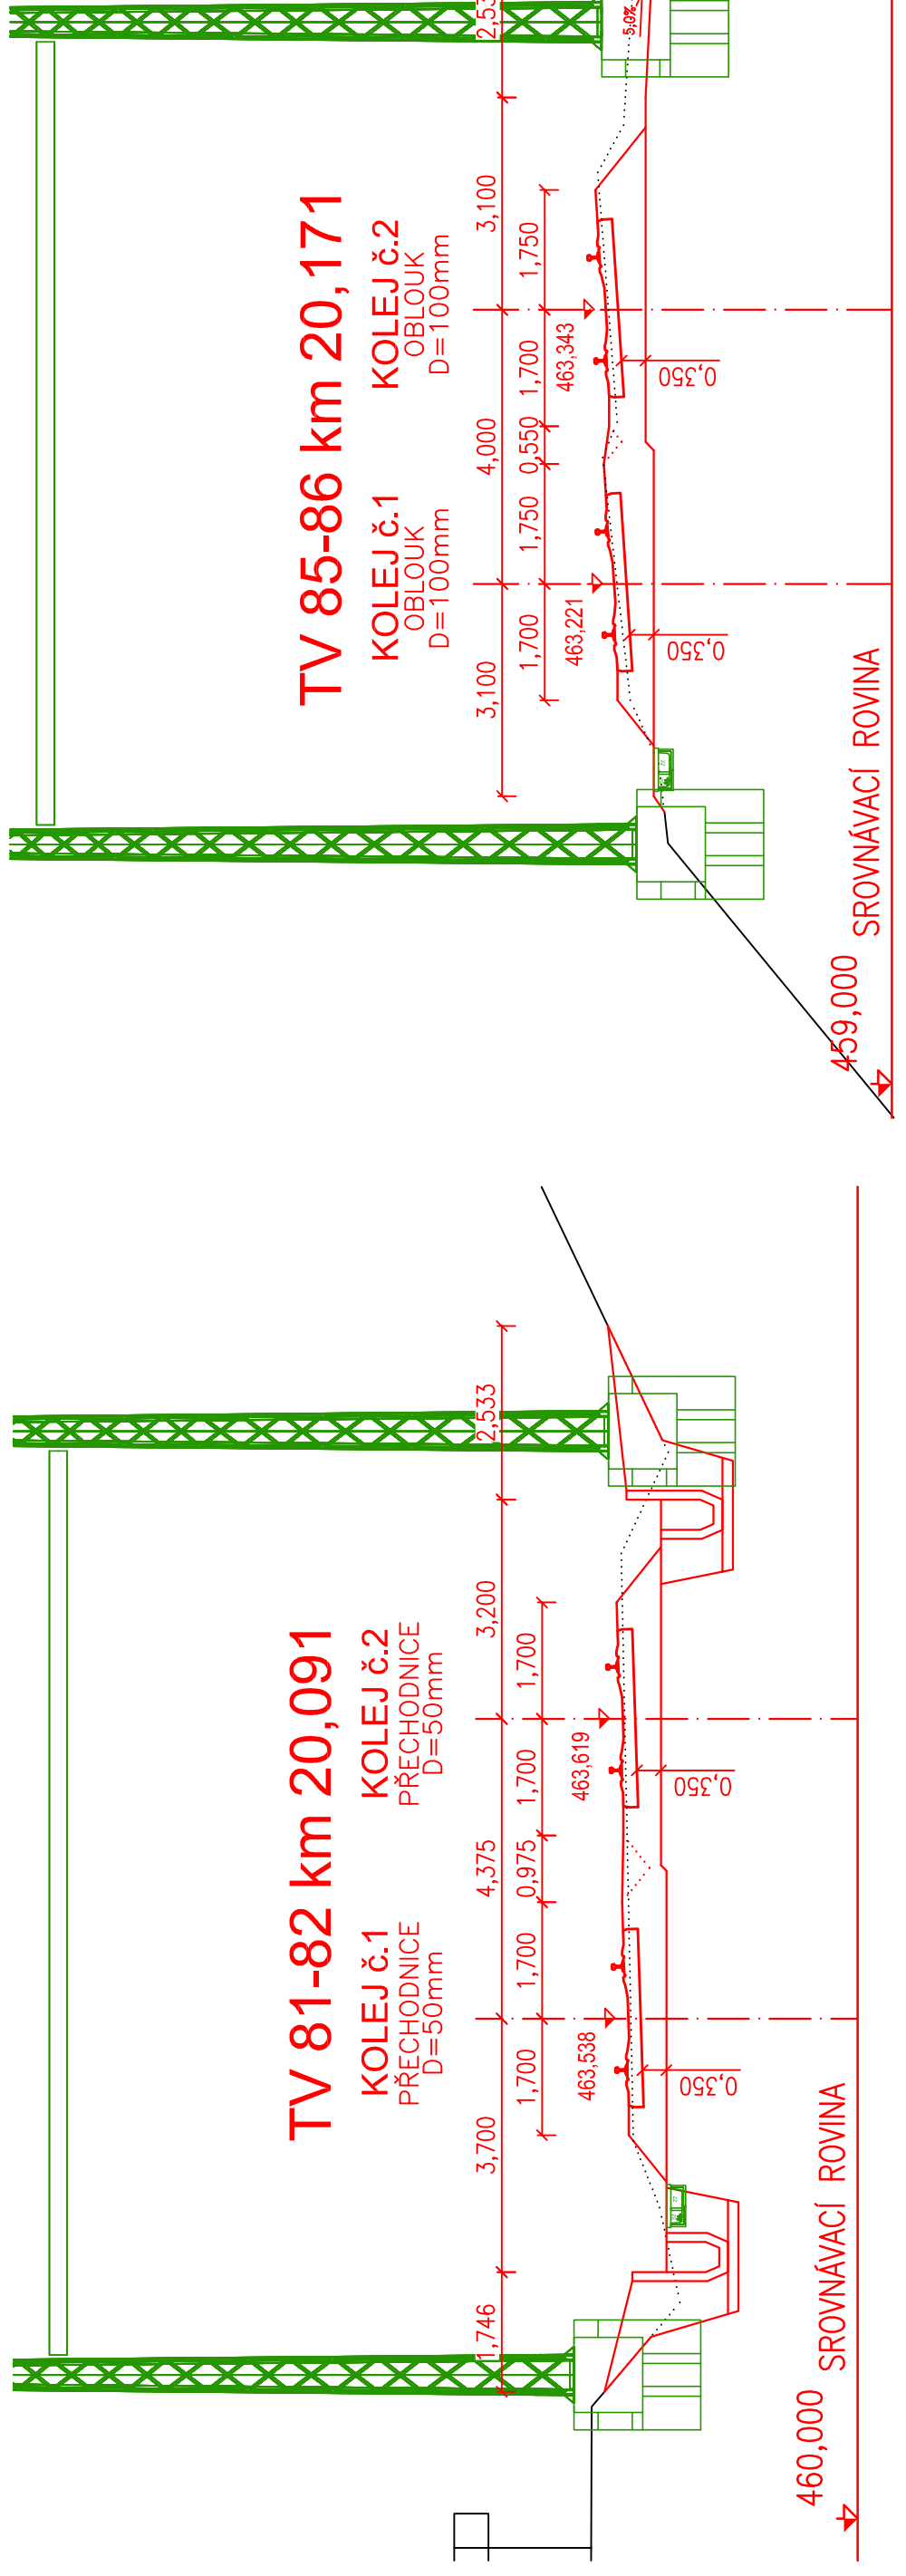
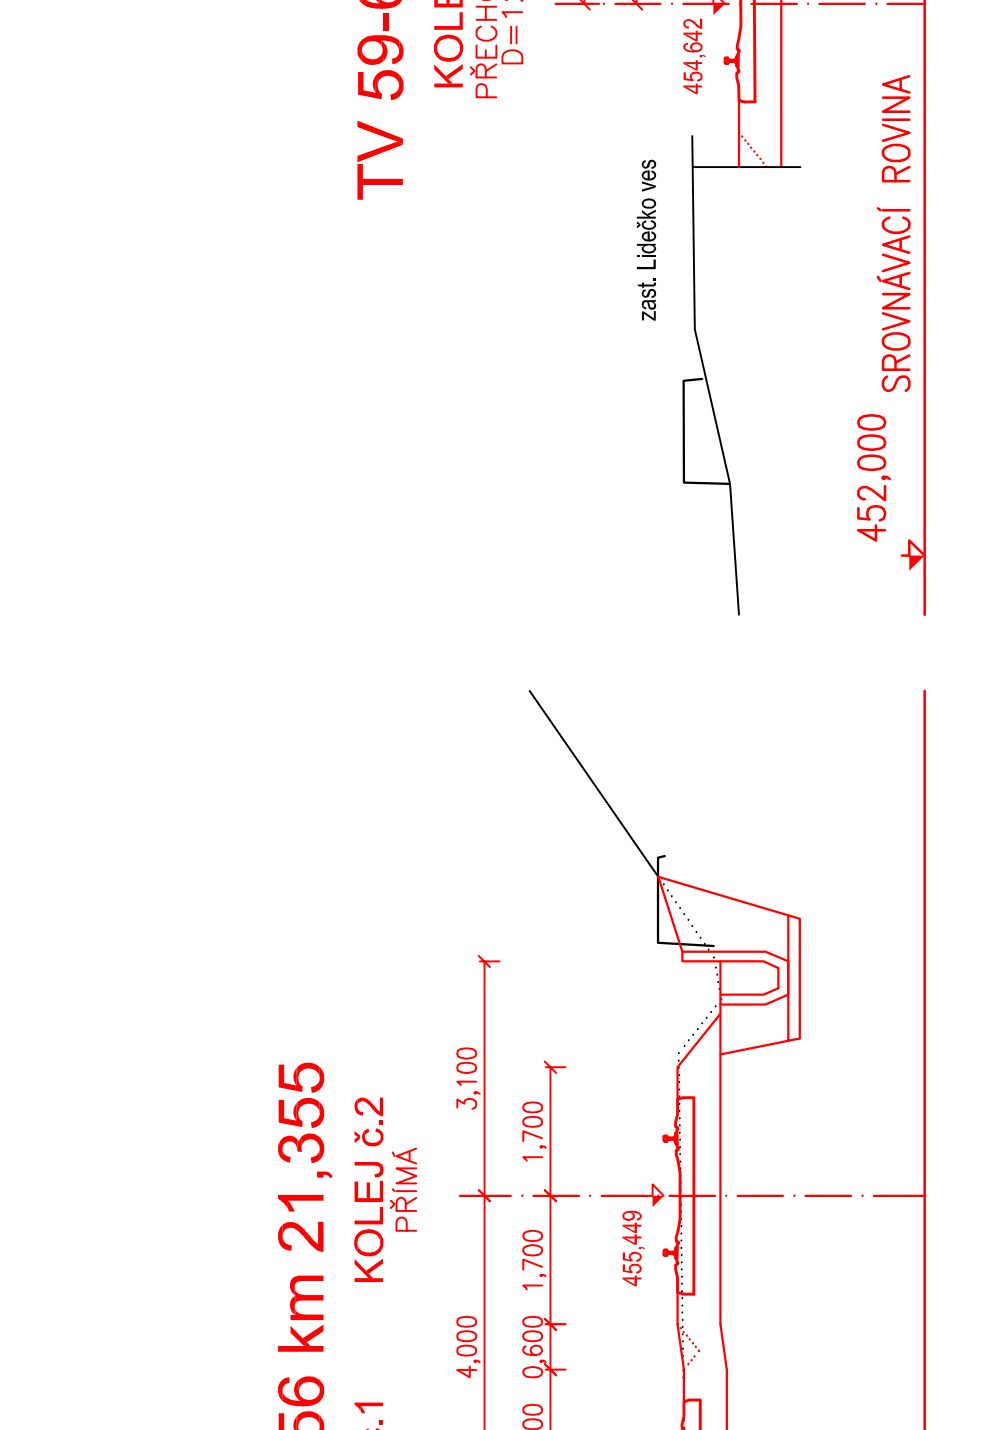
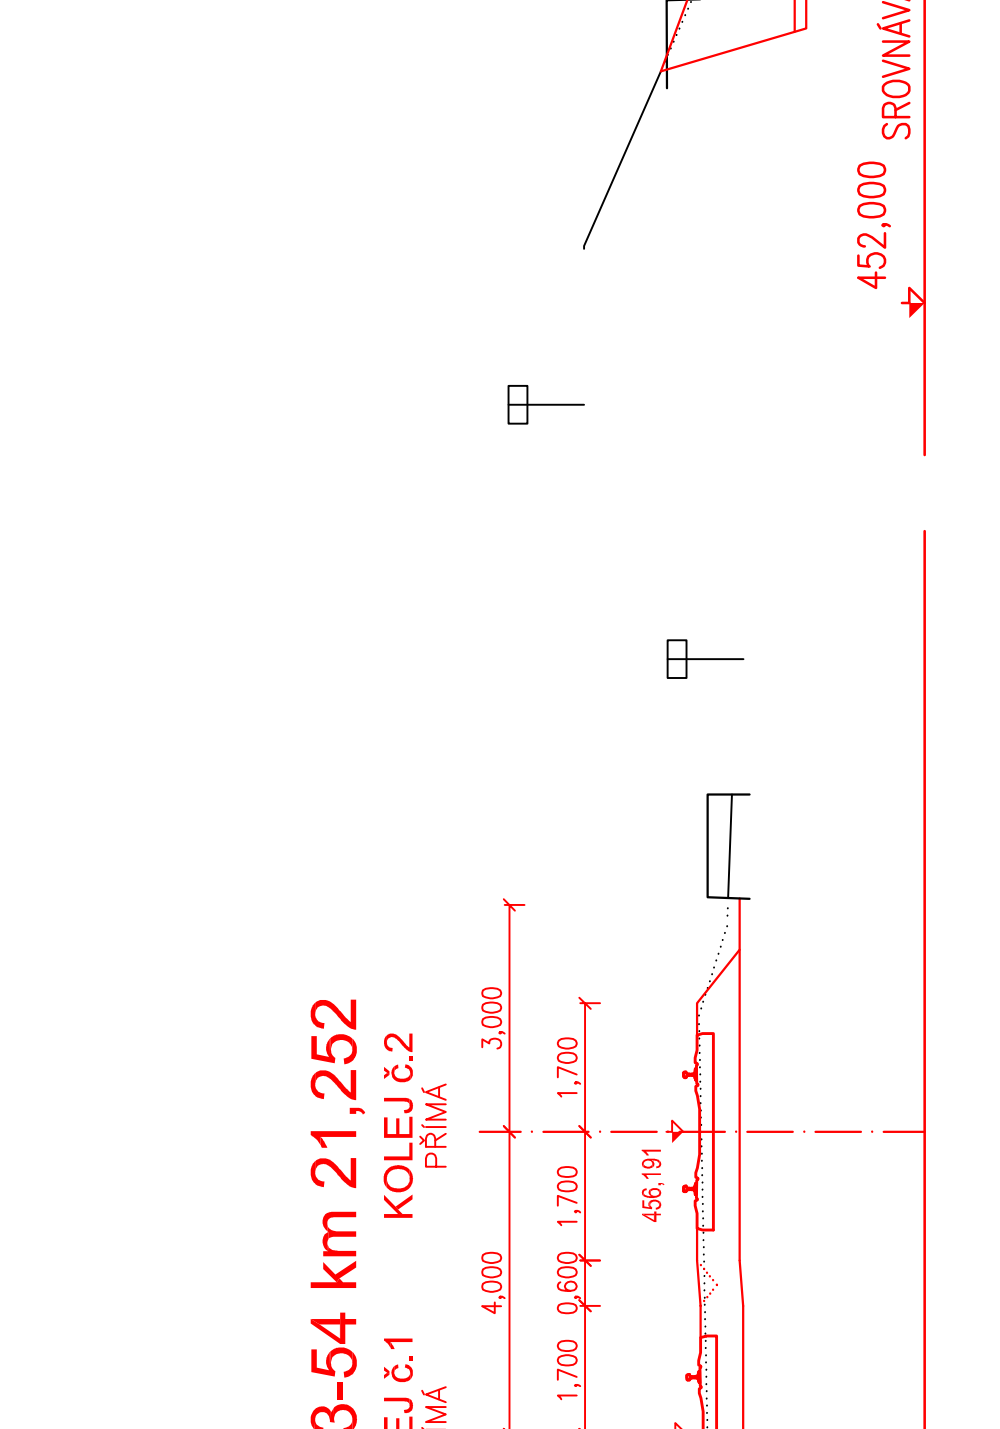
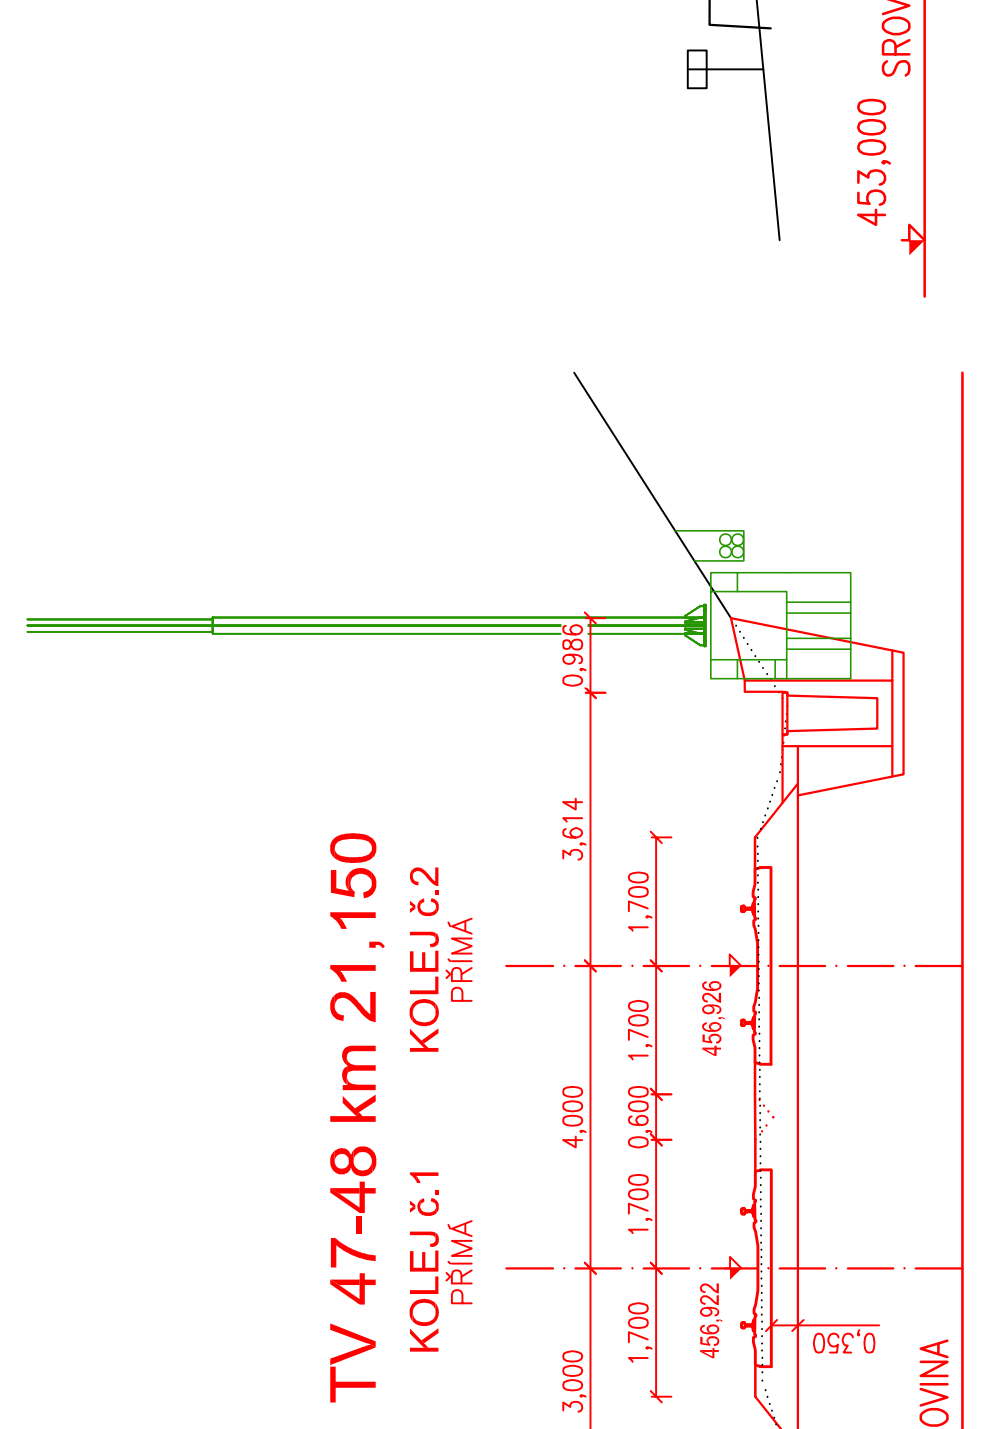
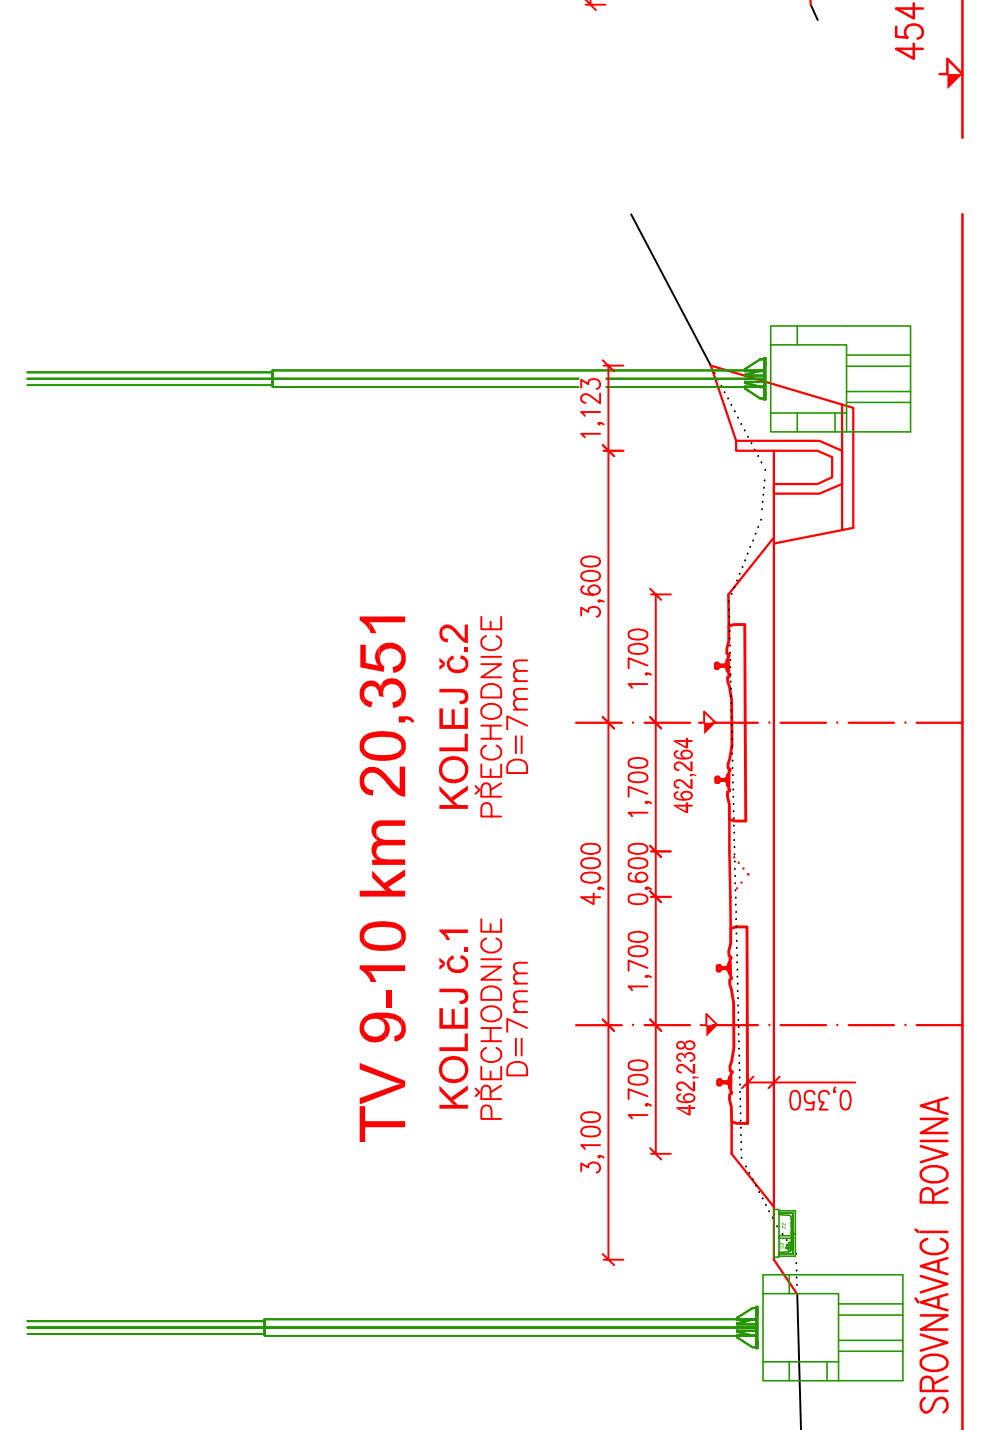
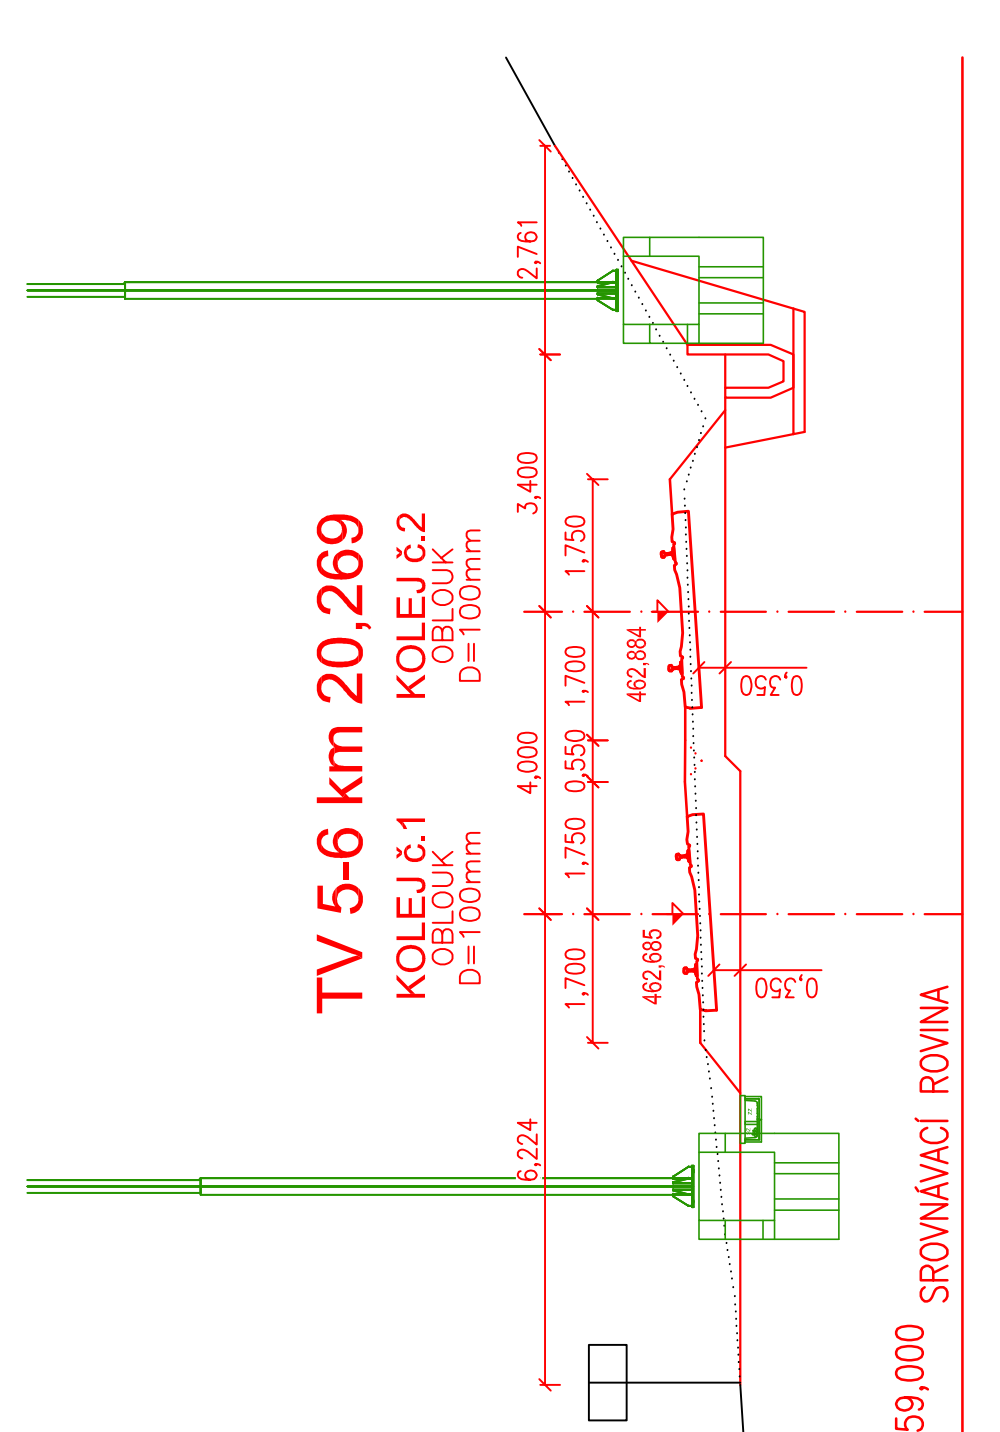
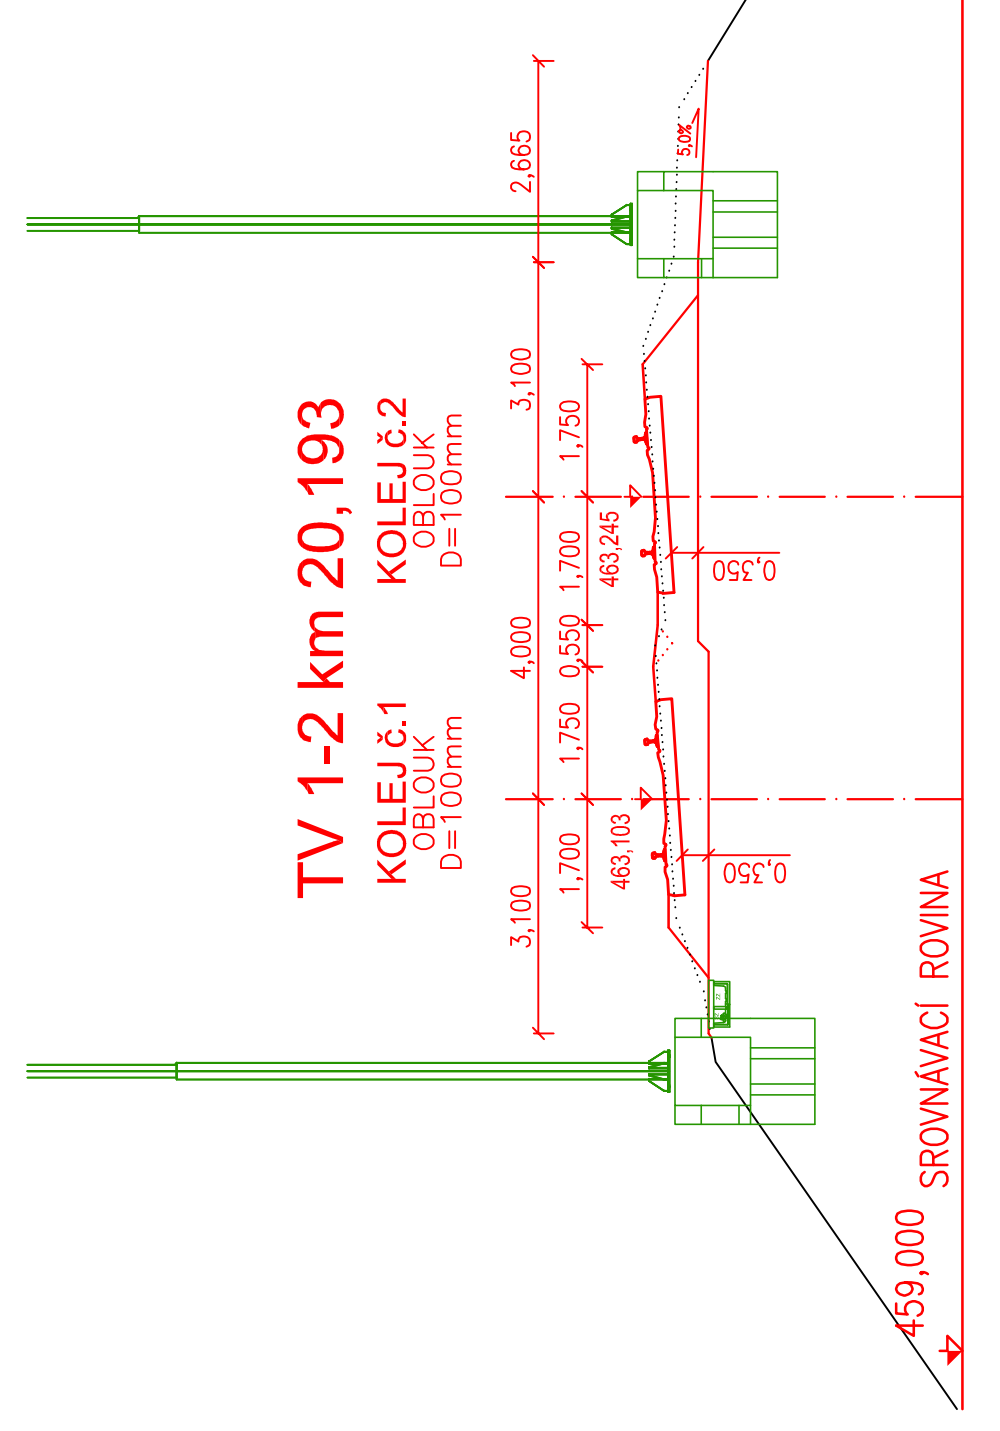
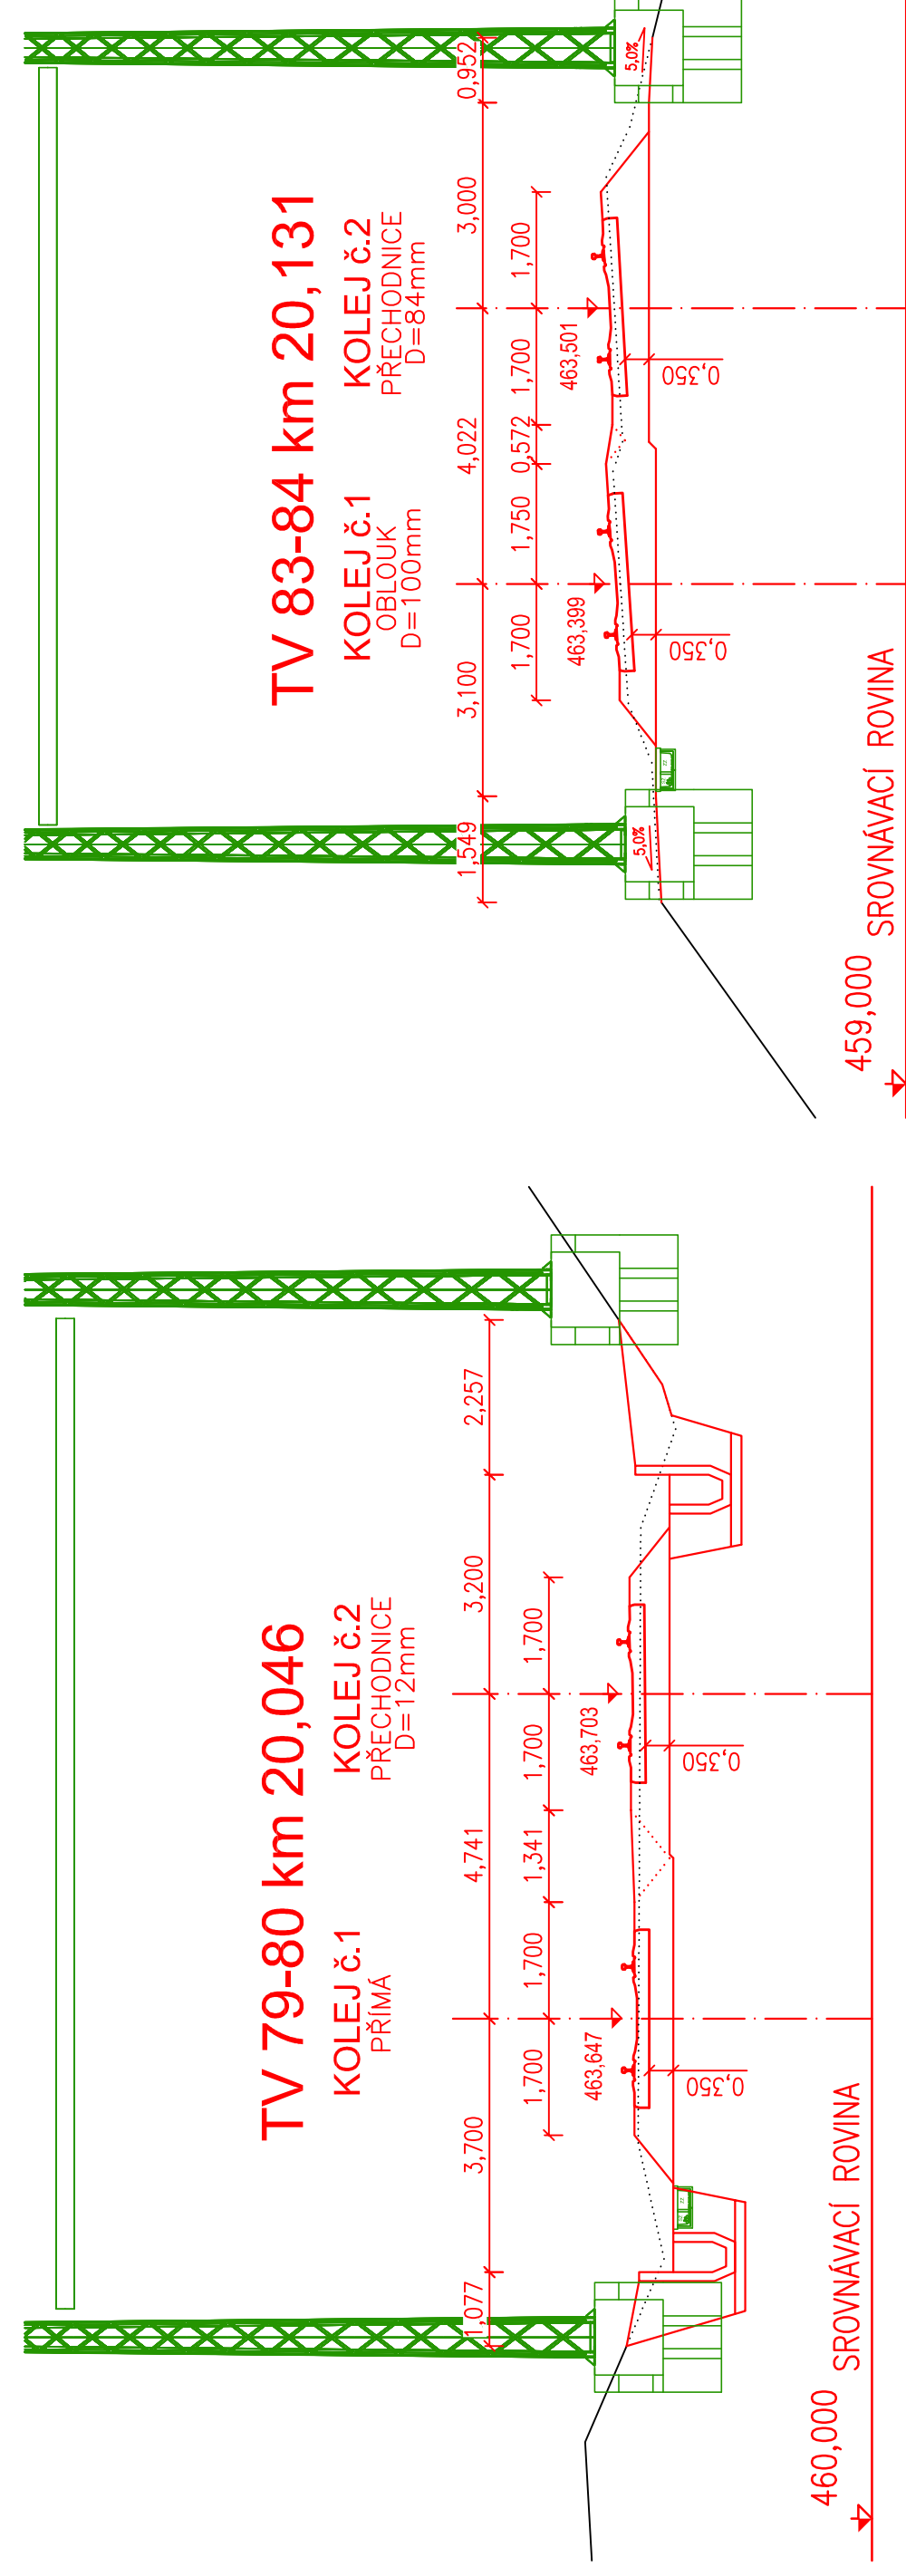


SK113.11 Horní Lideč - Valašská Polanka, železniční svršek a spodek a následné podbití; Příčné řezv km 20,0 - 21,5; M 1:1

[illegible][illegible]