


P2 km 32,050

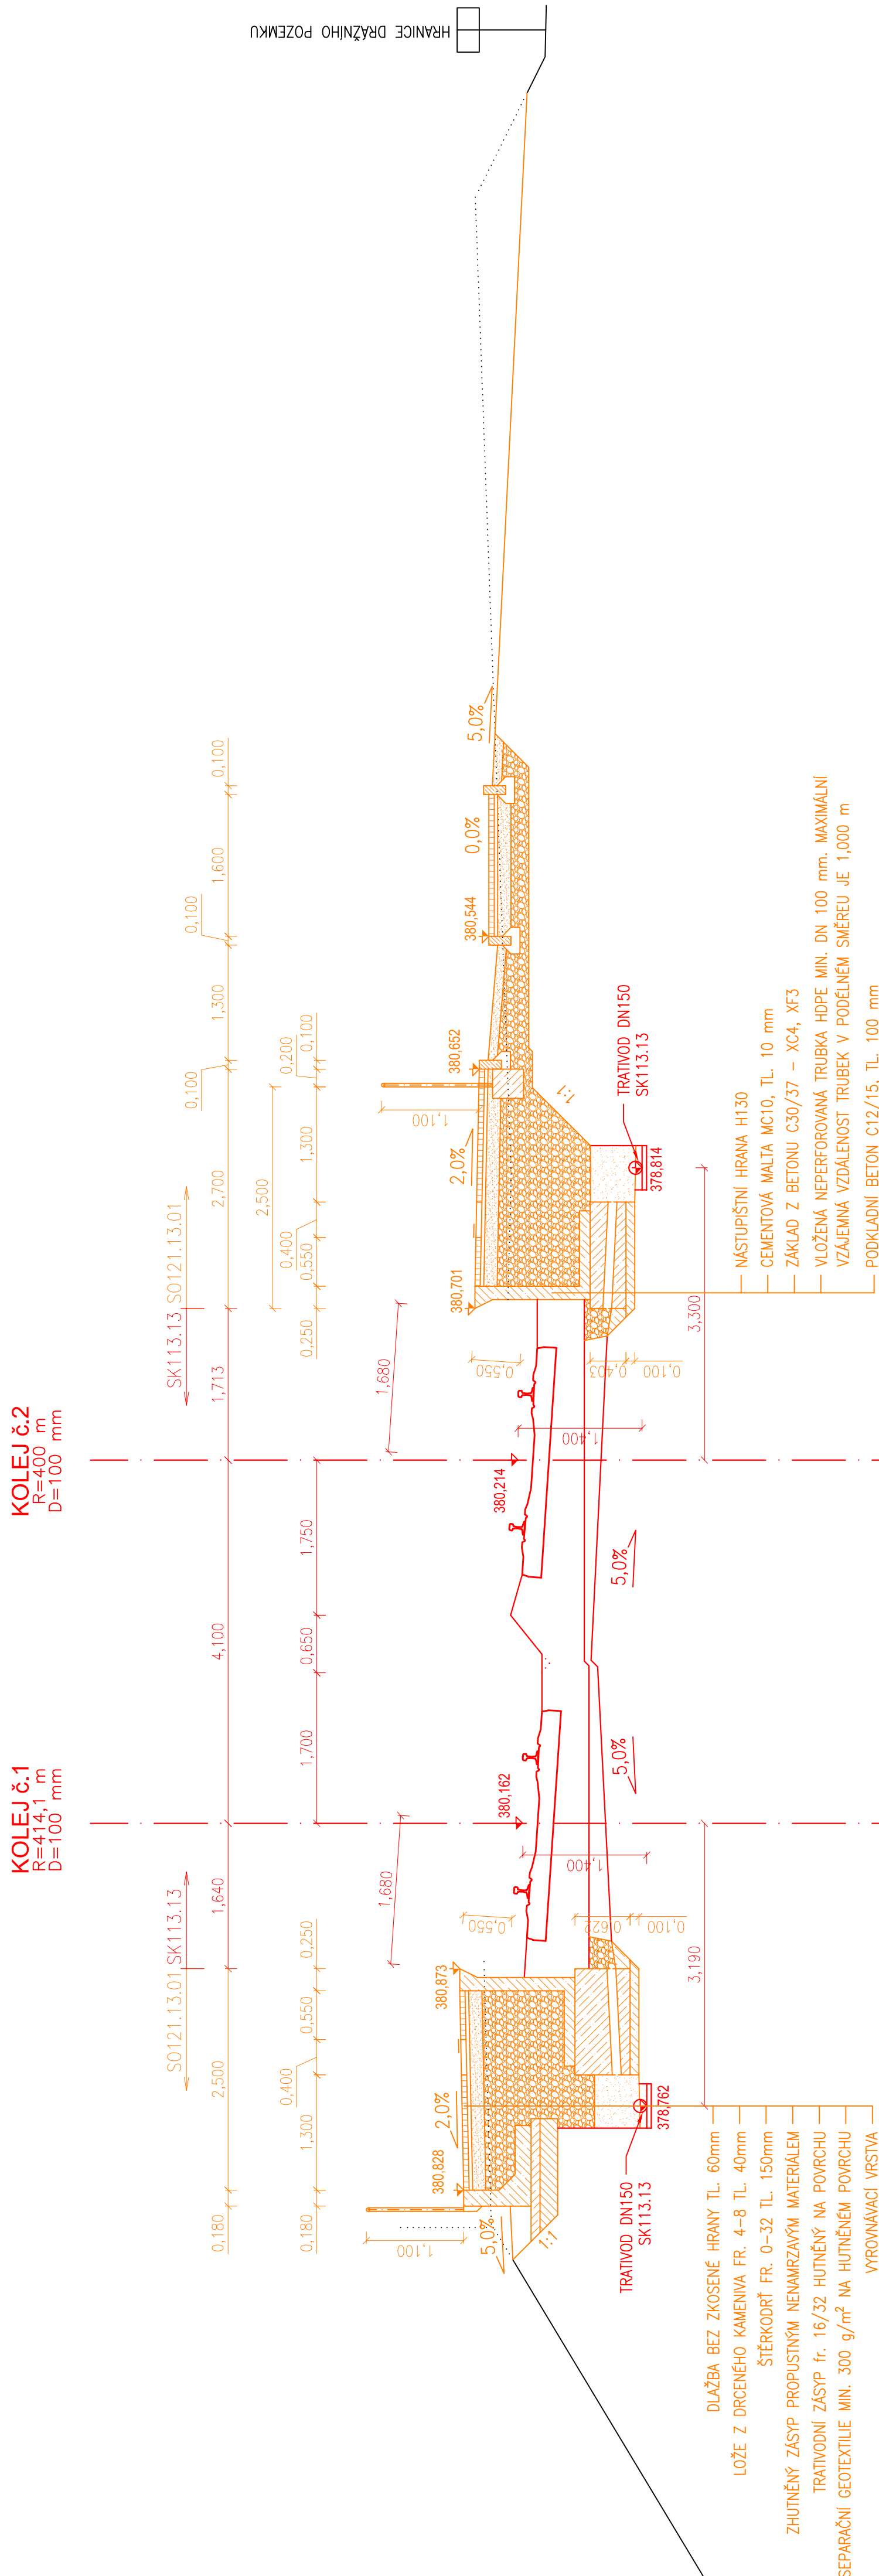

HRANICE DRAŽNÍHO POZEMKU

[illegible]