


ZAŘÍZENÍ STAVENIŠTĚ - Dočasné zábory, cesta - levý břeh, aktualizace 12/2024
k.ú. Žatec [794732]

Údaje z Katastru nemovitostí										Dočasný zábor	
Parcelní číslo KN	K.Ú.	Č. LV	Vlastnické právo	Podíl	Právo hospodařit s majetkem státu	Adresa	Druh pozemku	Využití pozemku	Celk. výměra (m ²)	KN	
										ZPF (m ²)	Nezemědělská půda (m ²)
2844/26	Žatec	4043	HP-Pelzers s.r.o.	-	-	Pod Kyjovem 349/18, Radčice, 32200 Plzeň	ostatní plocha	manipulační plocha	2490	-	103
2727/1									9590	-	362
2727/3									4654	-	518
2720/1									3007	-	39
2727/2								jiná plocha	4988	-	743
6903/1								ostatní komunikace	1487	-	201
										Celkem	1966
2844/23	Žatec	6895	Česká republika	-	České dráhy, a.s.	nábřeží Ludvíka Svobody 1222/12, Nové Město, 11000 Praha 1	ostatní plocha	manipulační plocha	367	-	44
2842/1									3649	-	278
										Celkem	322
2716/2	Žatec	10001	Město Žatec	-	-	náměstí Svobody 1, 43801 Žatec	ostatní plocha	ostatní komunikace	4 489	-	60
6910/2	Žatec	10002	Česká republika	-	Státní pozemkový úřad	Husinecká 1024/11a, Žižkov, 13000 Praha 3	ostatní plocha	ostatní komunikace	1172	-	109

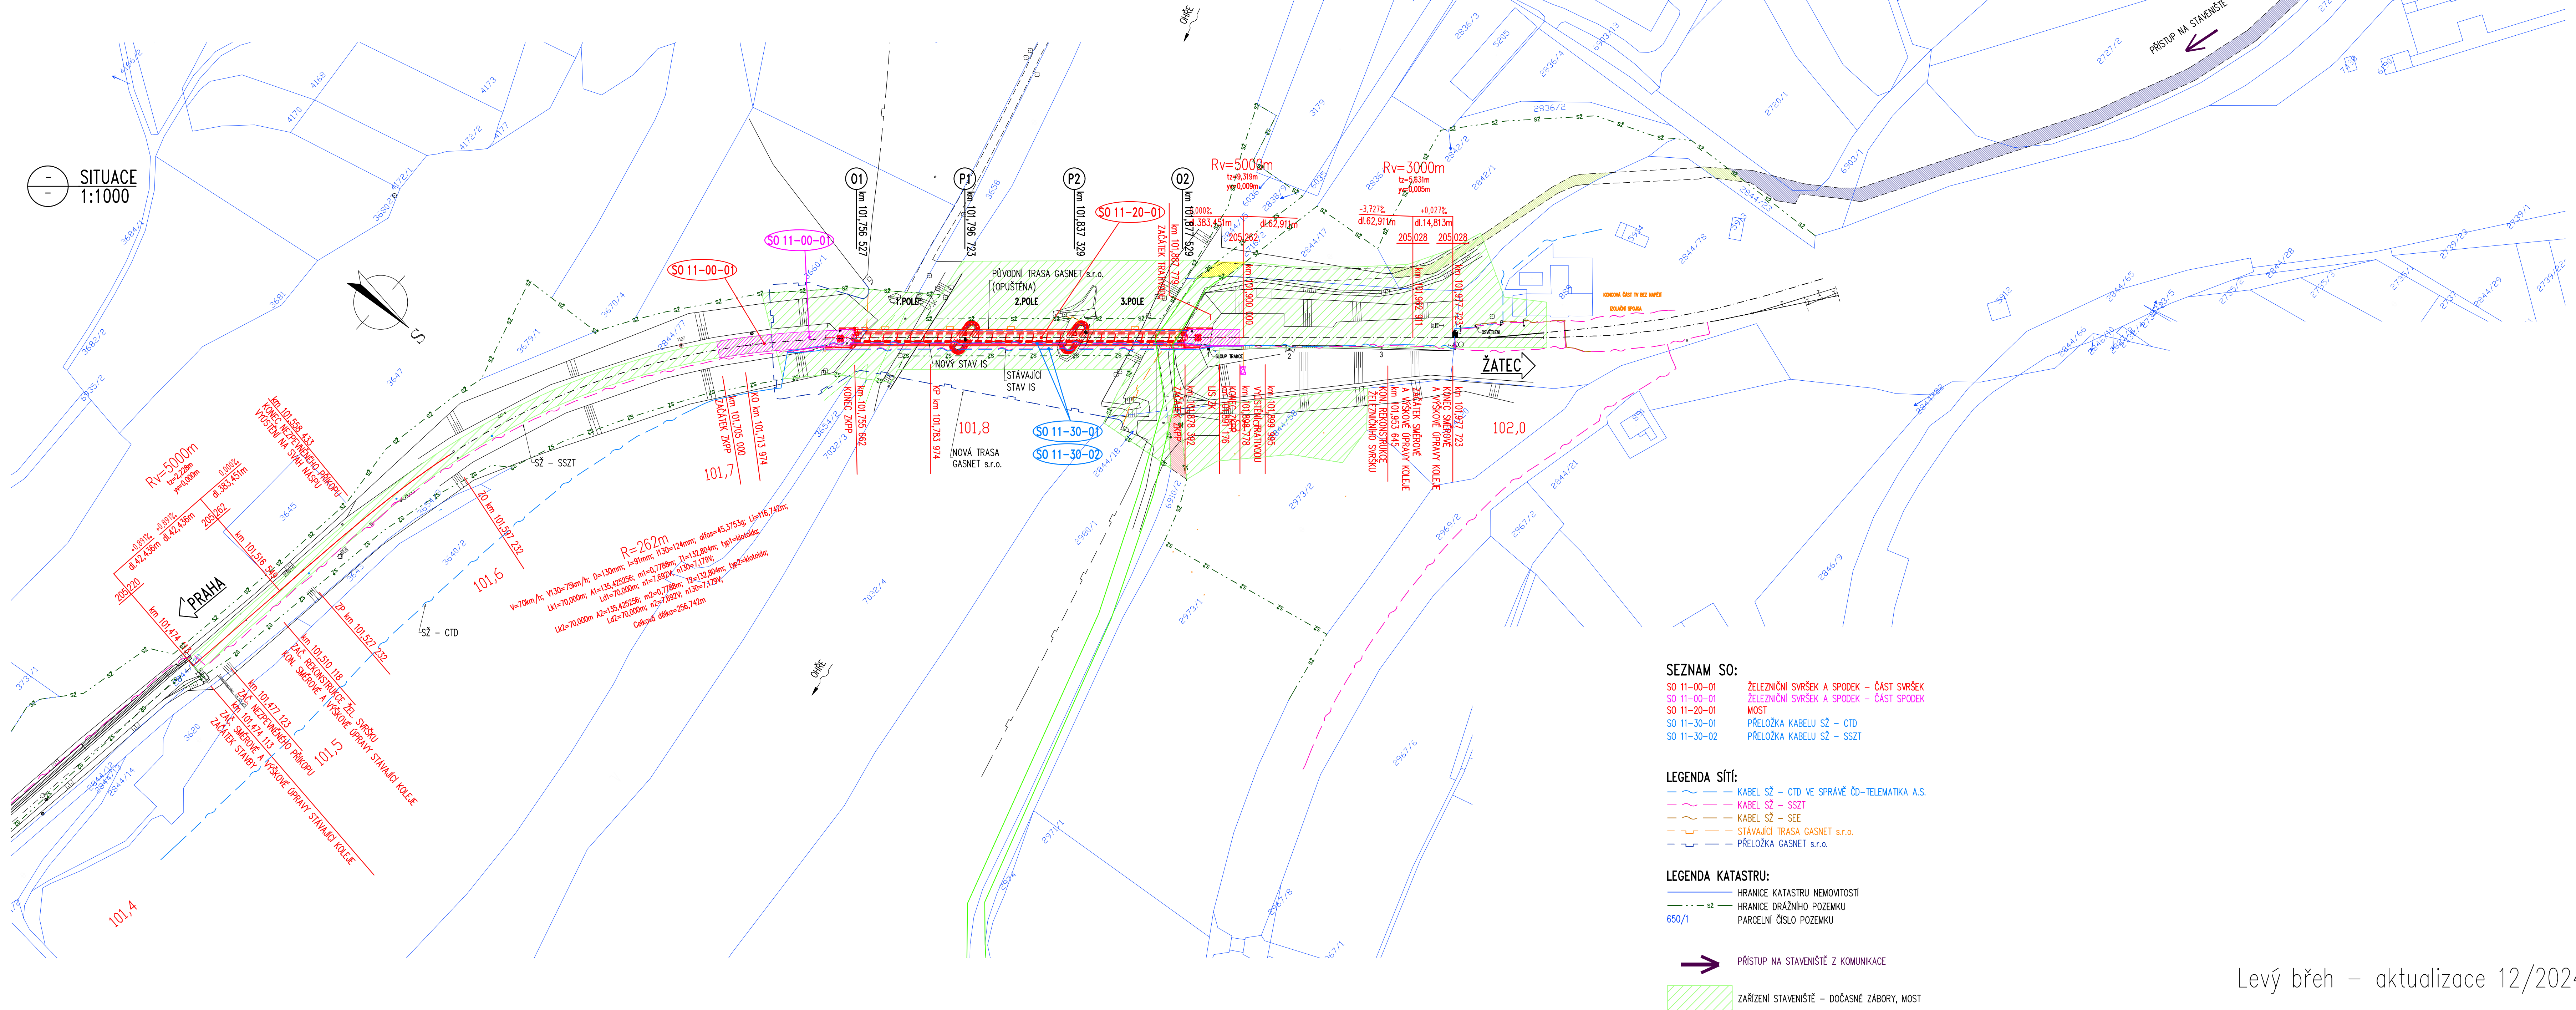

- SEZNAM SO:
- SO 11-00-01 ŽELEZNÍČNÍ SVRŠEK A SPODEK – ČÁST SVRŠEK
 - SO 11-00-01 ŽELEZNÍČNÍ SVRŠEK A SPODEK – ČÁST SPODEK
 - SO 11-20-01 MOST
 - SO 11-30-01 PŘELOŽKA KABELU SŽ – CTD
 - SO 11-30-02 PŘELOŽKA KABELU SŽ – SSZT

- LEGENDA SÍTÍ:
- KABEL SŽ – CTD VE SPRÁVĚ ČD–TELEMATIKA A.S.
 - KABEL SŽ – SSZT
 - KABEL SŽ – SEE
 - STÁVAJÍCÍ TRASA GASNET s.r.o.
 - PŘELOŽKA GASNET s.r.o.

- LEGENDA KATASTRU:
- HRANICE KATASTRU NEMOVITOSTÍ
 - HRANICE DRAŽNÍHO POZEMKU
 - PARCELNÍ ČÍSLO POZEMKU

→ PŘÍSTUP NA STAVENIŠTĚ Z KOMUNIKACE

ZAŘÍZENÍ STAVENIŠTĚ – DOČASNÉ ZÁBORY, MOST

POZNÁMKY:
1. ZAKRESY PRŮBĚHU STÁVAJÍCÍCH SÍTÍ ODPOVÍDAJÍ KVALITĚ ÚDÁJŮ OD JEDNOTLIVÝCH SPRÁVCŮ. KOPIE TĚCHTO ÚDÁJŮ JSOU PŘILOŽENY V PŘÍSLUŠNÝCH ČÁSTECH DOKUMENTACE. PŘED ZAPOČETÍM PRACÍ JE TŘEBA VYTÝČIT JEJICH POLOHU A OCHRÁNIT PROTI POŠKOZENÍ.

Levý břeh – aktualizace 12/2024

B.8.1a Situace zařízení staveniště
Levý břeh – aktualizace 12/2024