
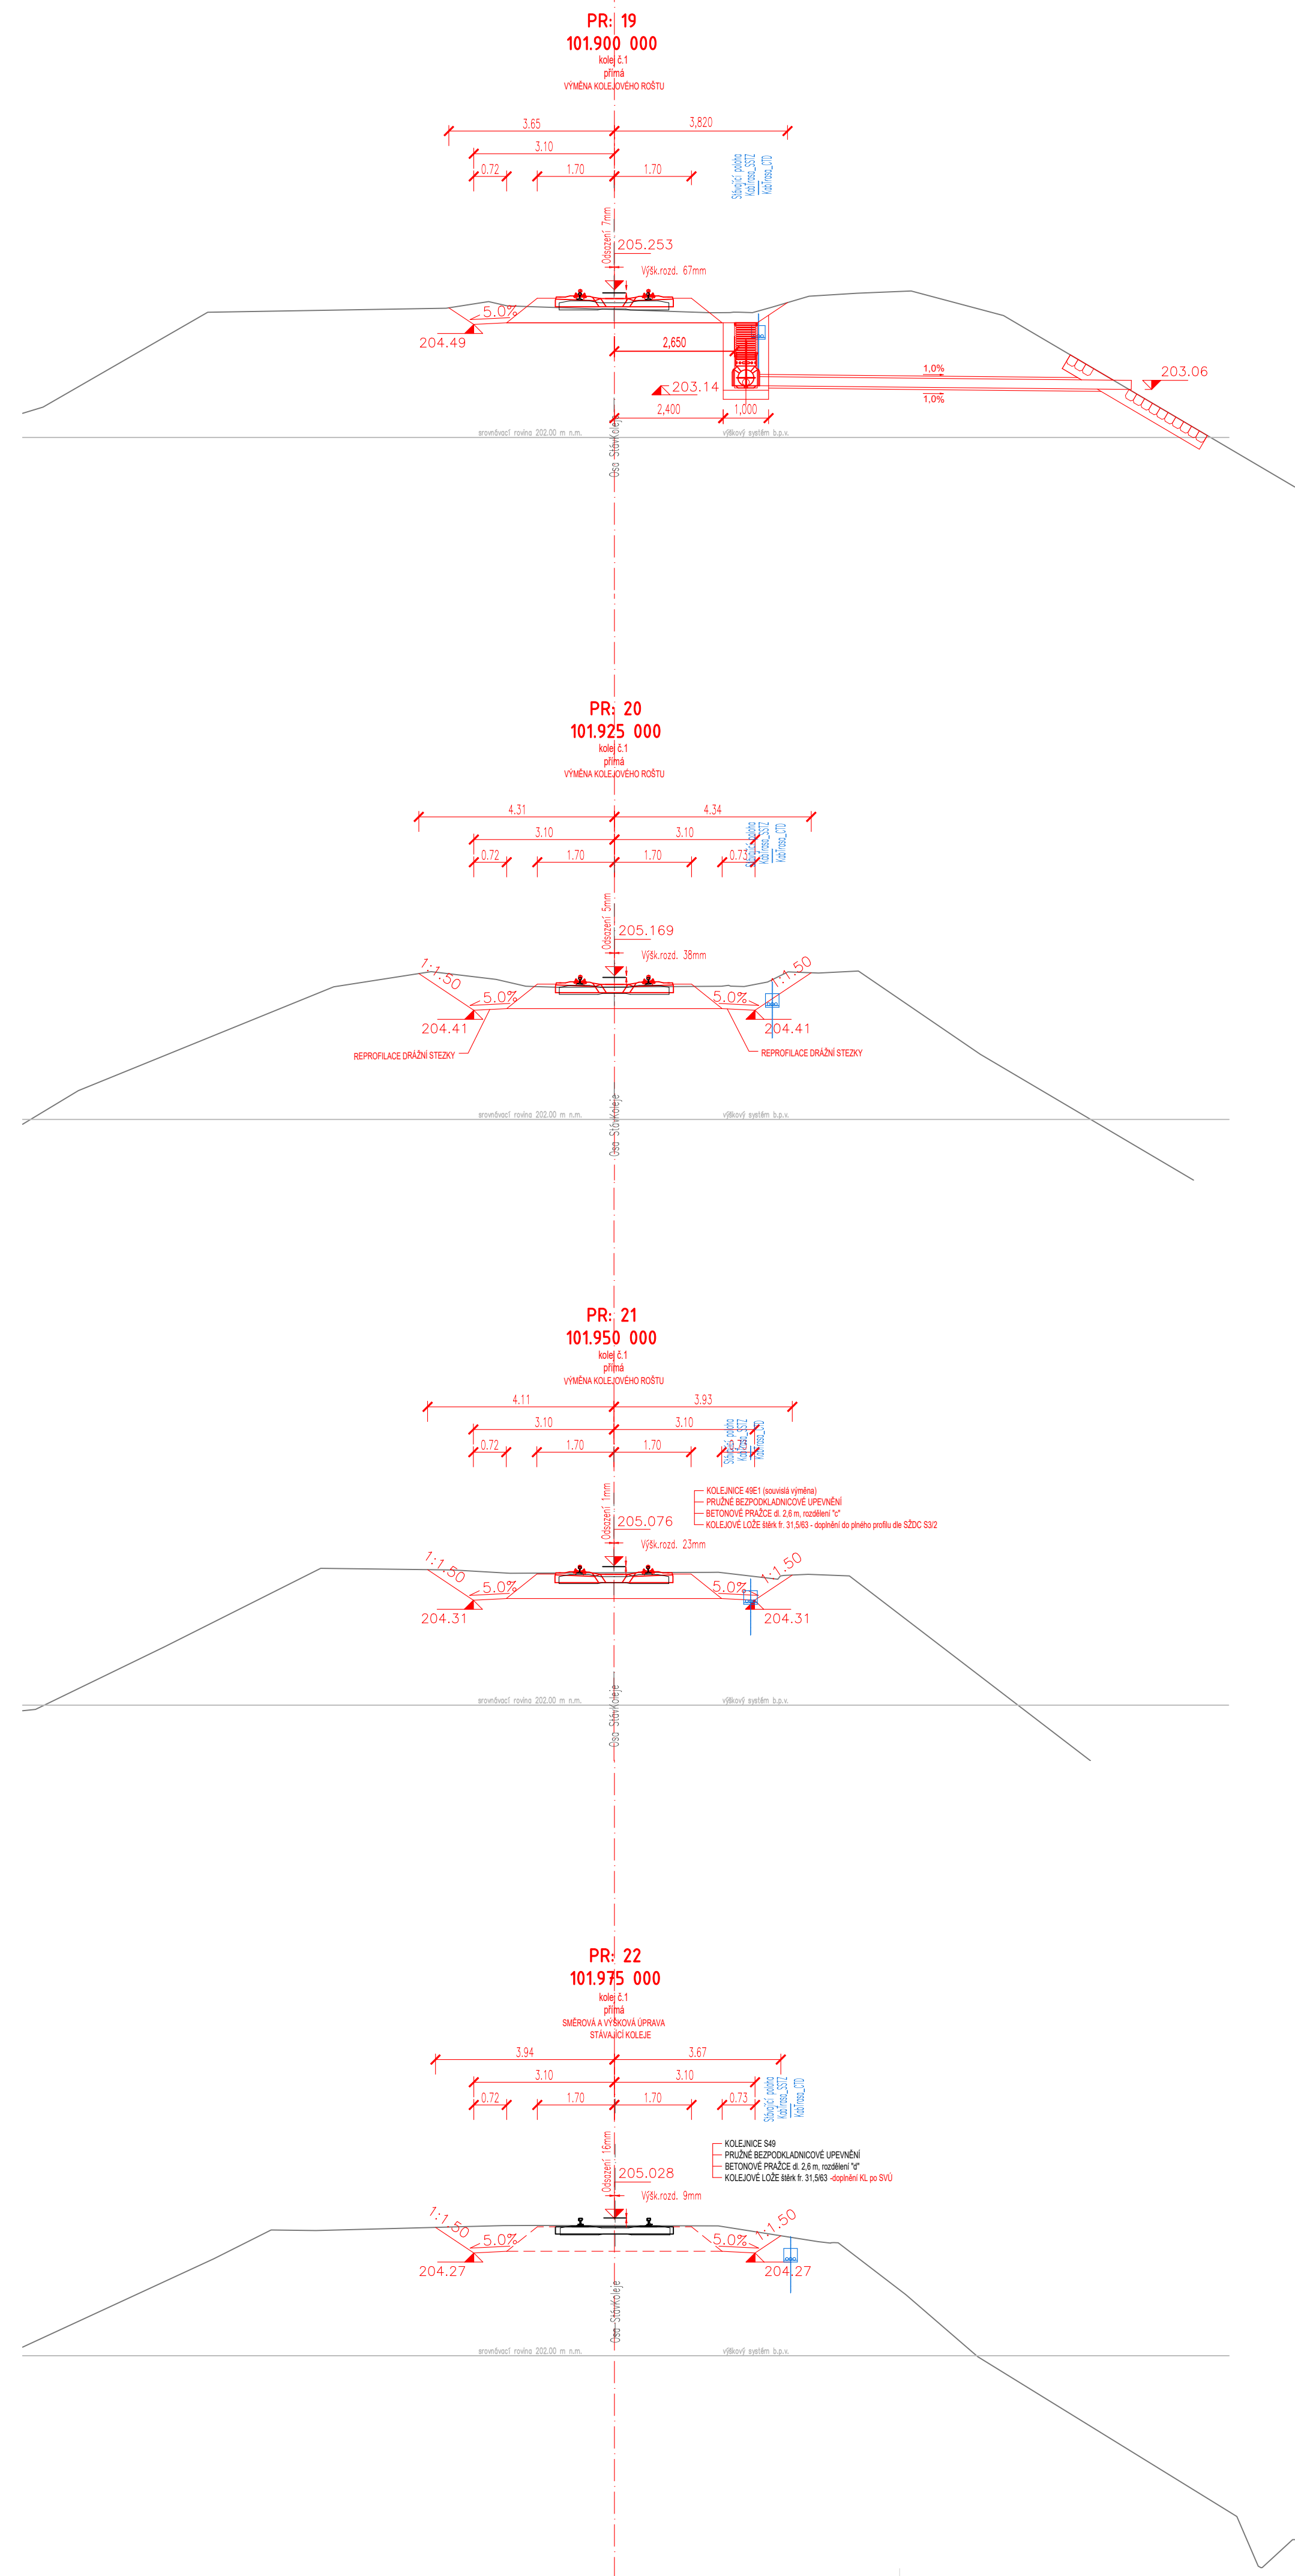
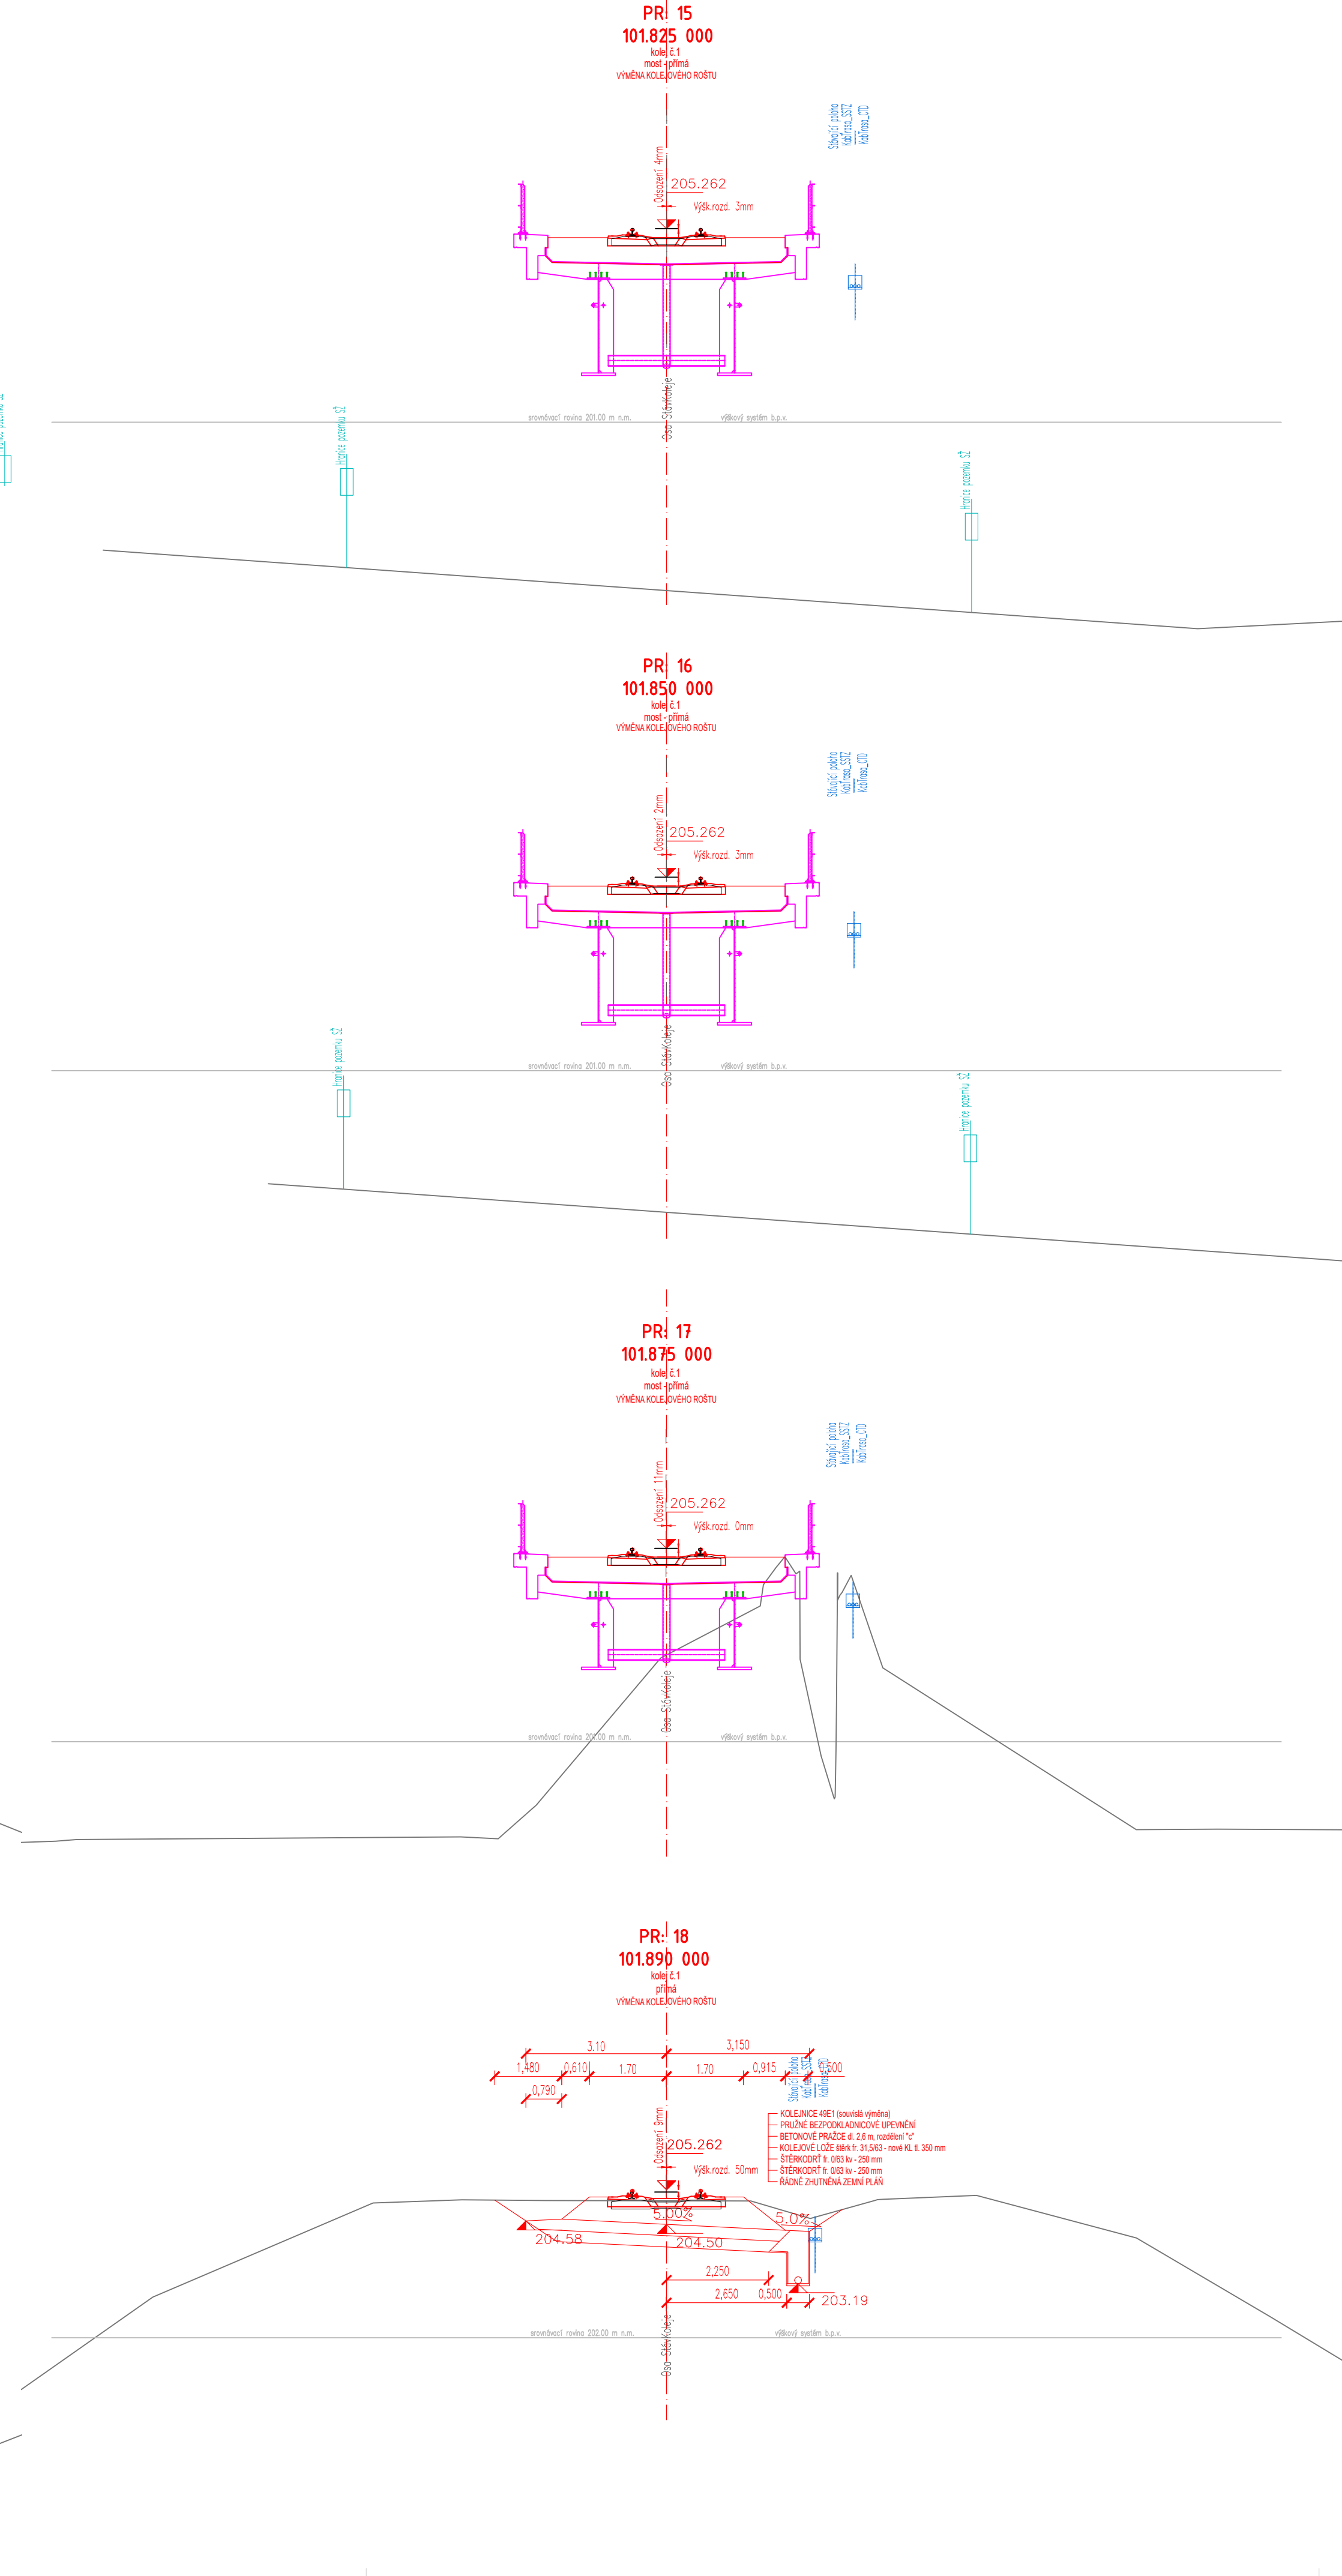
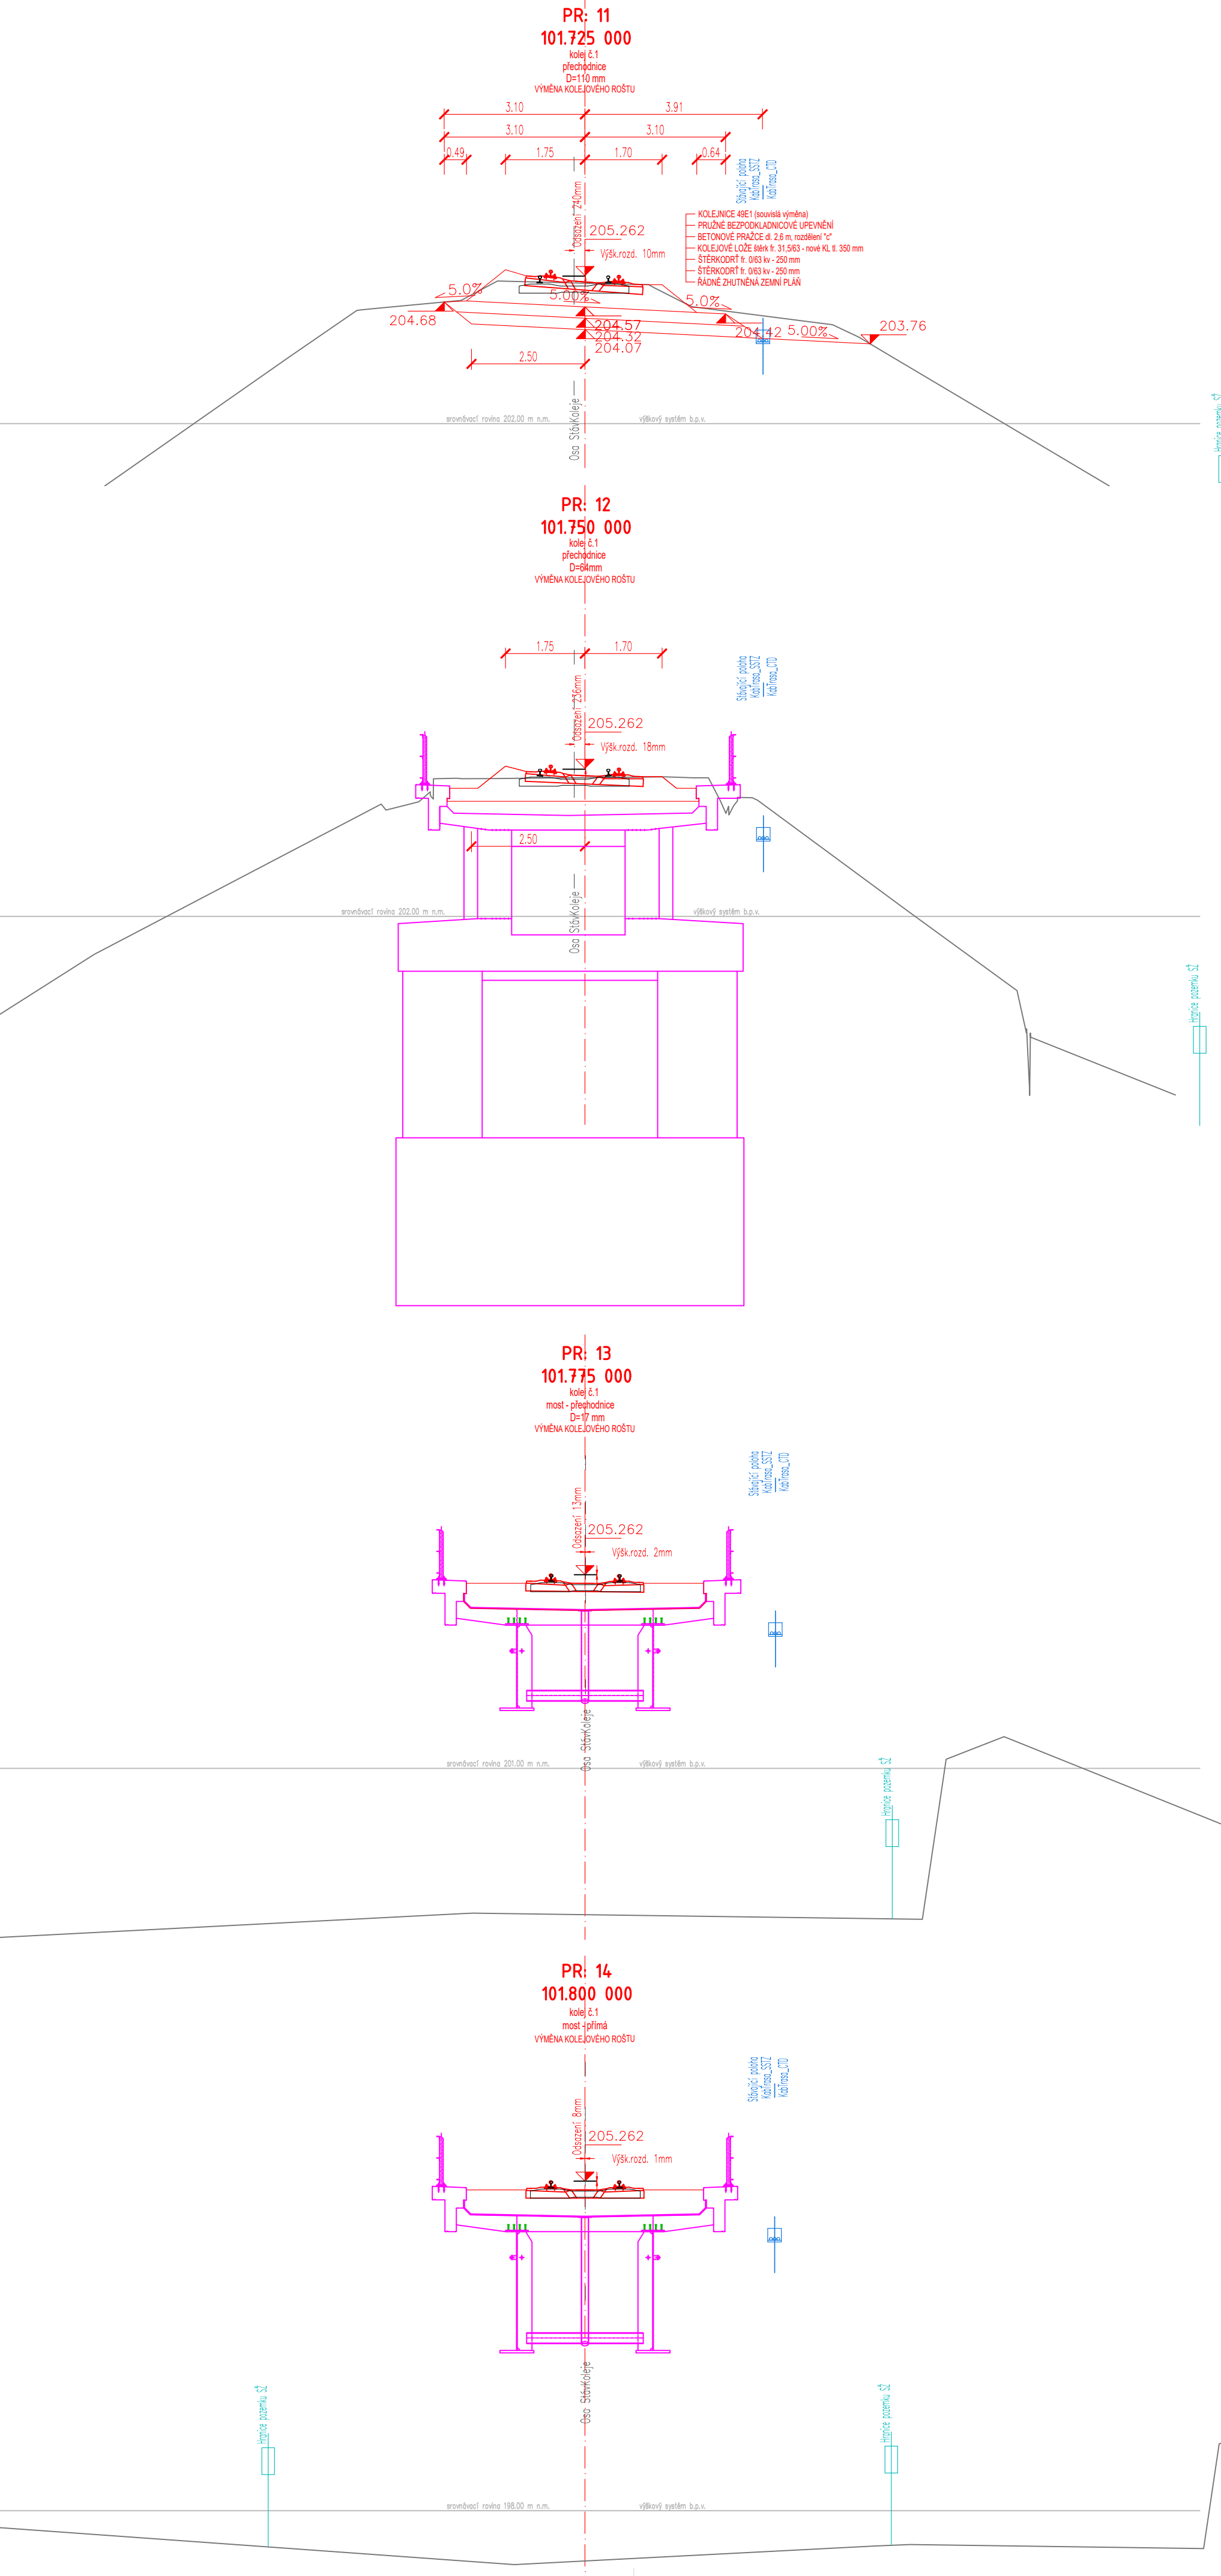
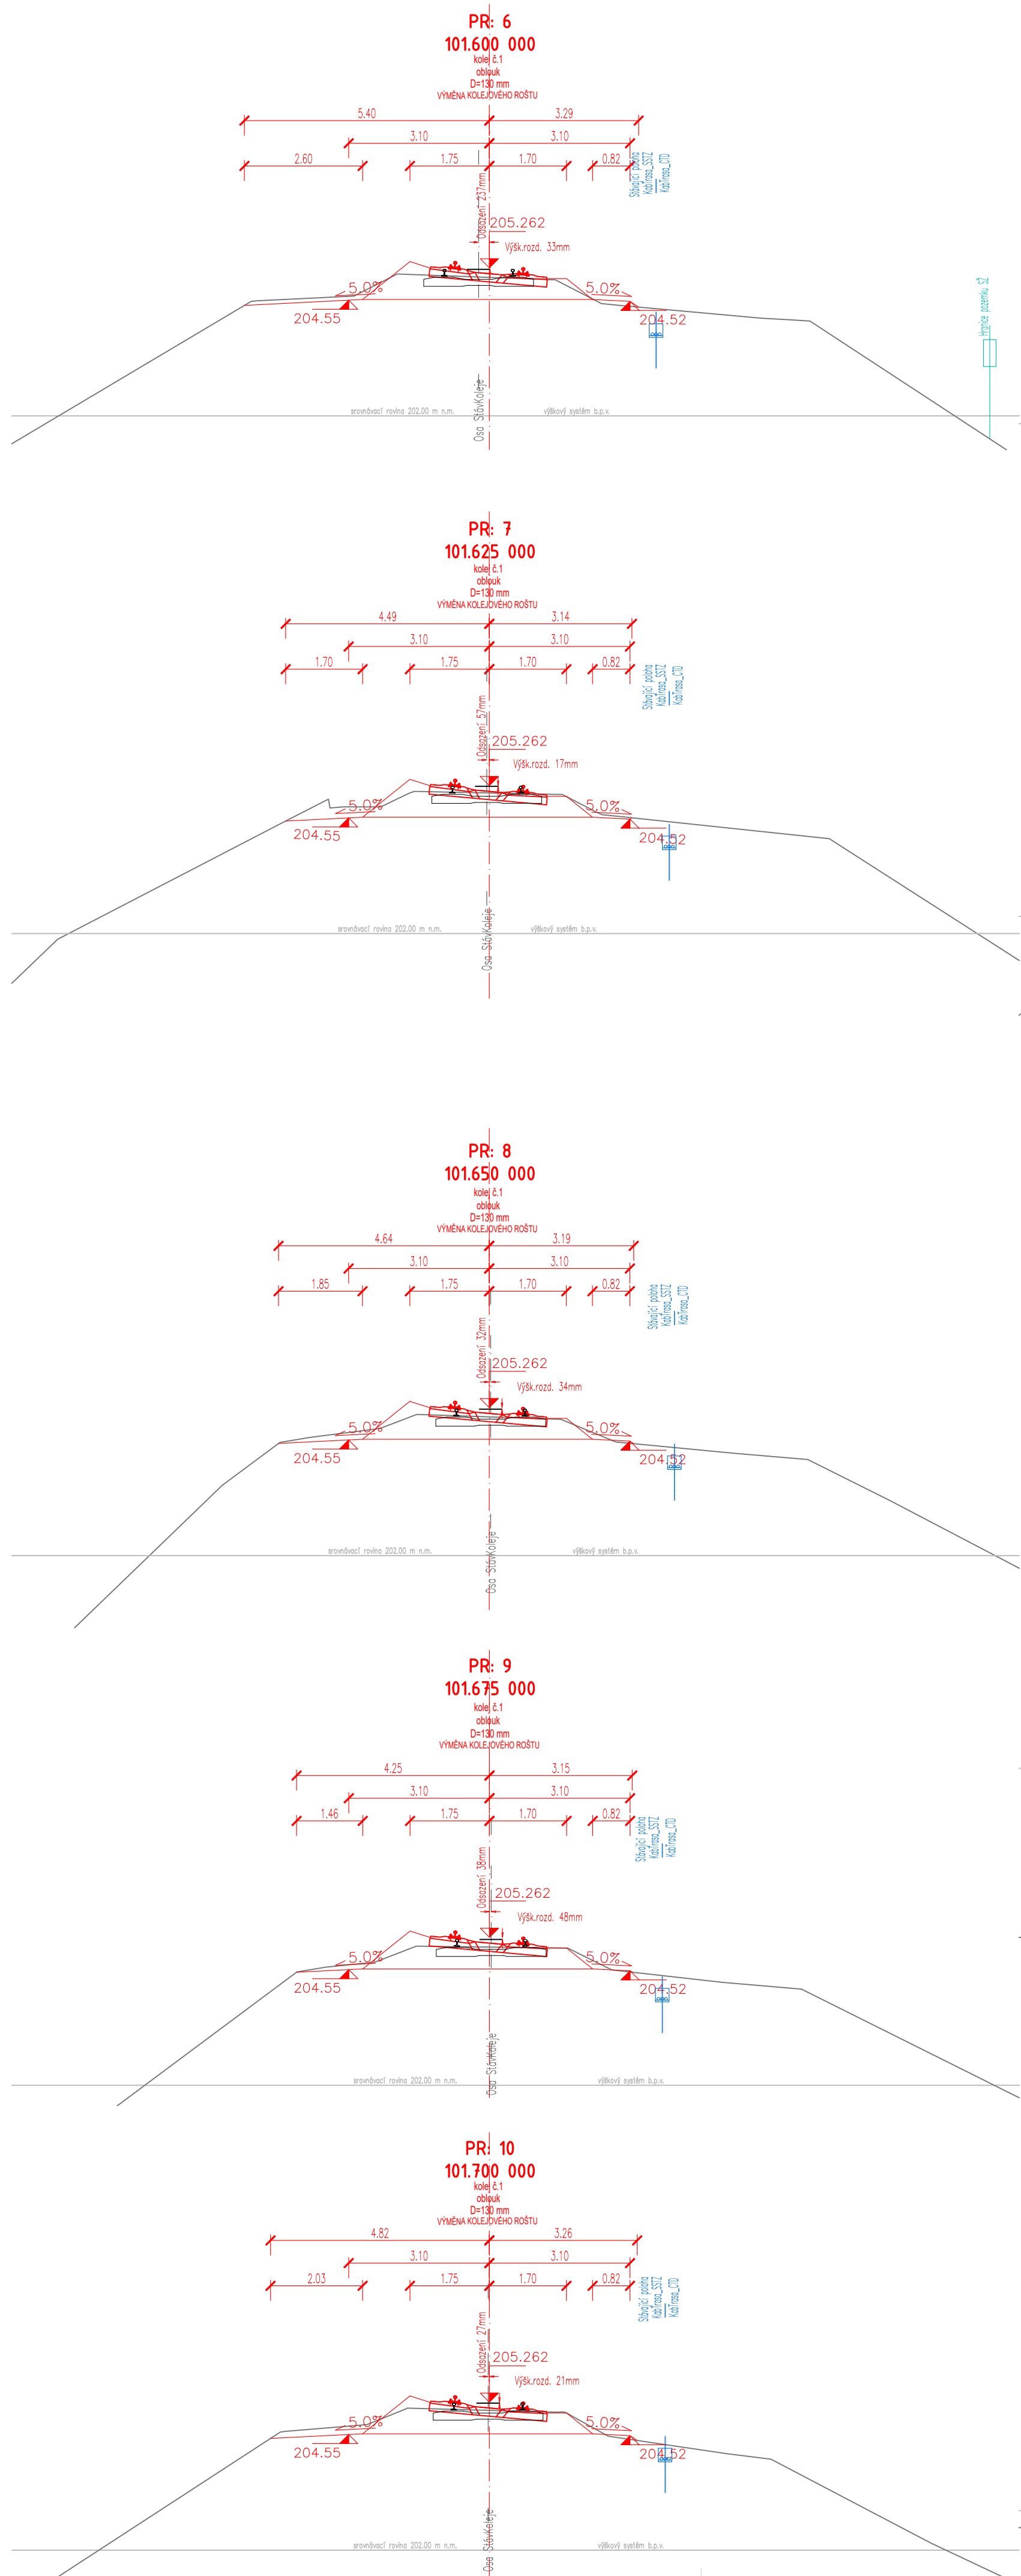


PRACOVNÍ PŘÍČNÉ ŘEZY
M 1:100

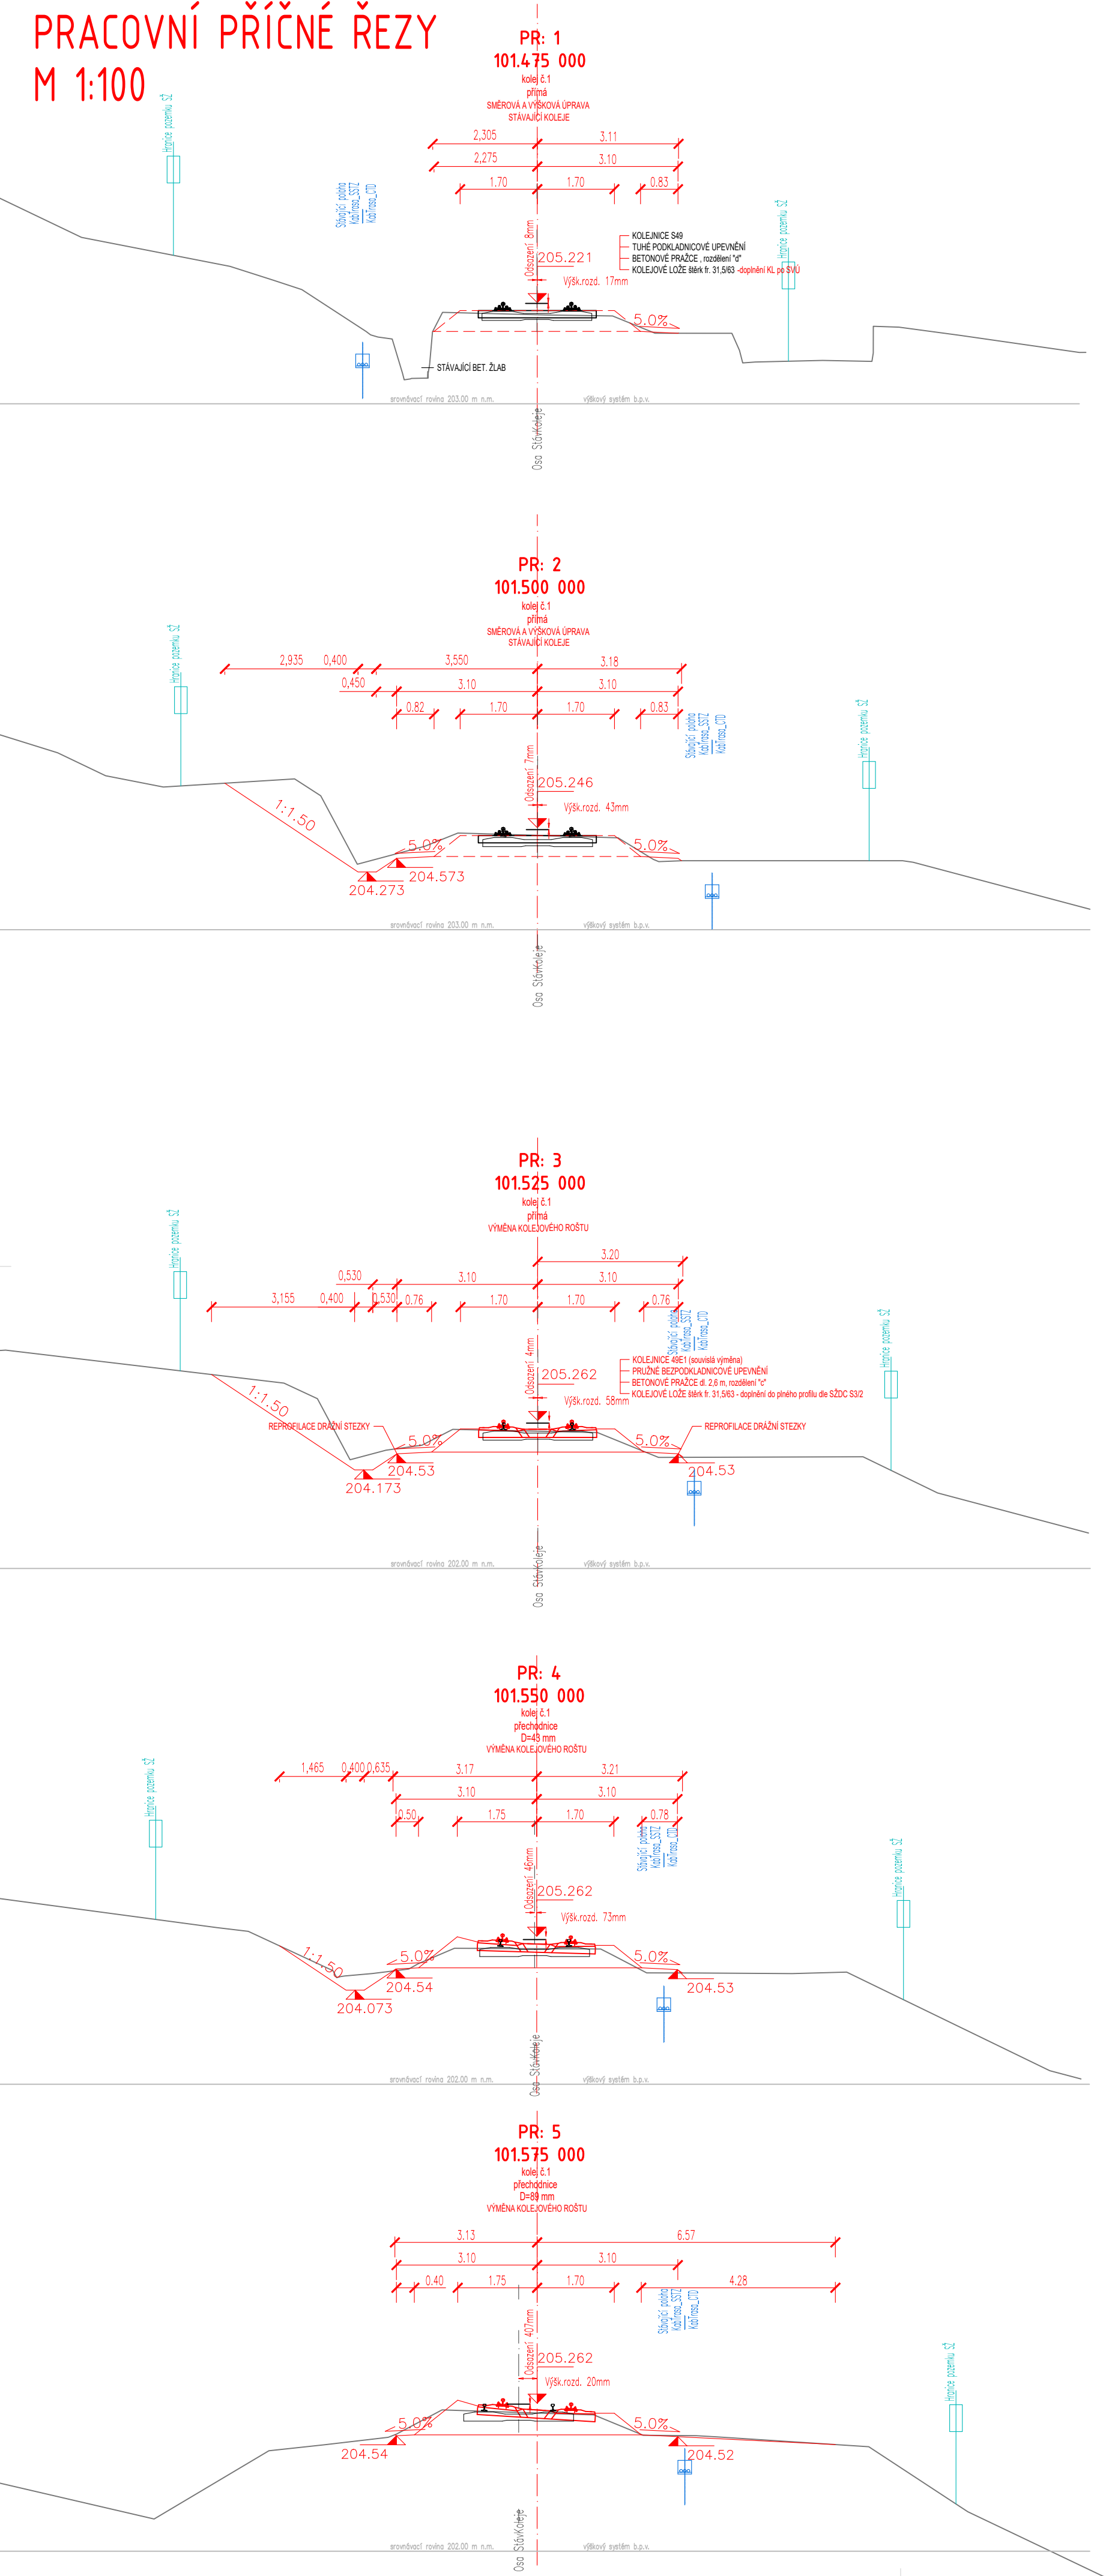

Inžinierka:		Podpis:	
Oznámení schéma:		Razítko správného osoby:	
Revize: [] Datum: [] Popis: []		Kontroluje: []	
Adresa: []		[]	
Zásadup investora: []		[]	
Stavebník/Stavovatel: []		SPŘÁVA ŽELEZNIC	
Správa železnic, státní organizace Osádková 1003/11, Příbram 1 Stavební správa západ, Diamond Point Ke Slavenci 656/3, 186 00 Praha 8 – Karlín			
Zhotovitel díla: TOP CON SERVIS s.r.o. Ke Strane 1824/56, 182 00 Praha 8 T: +420 284 021 740 E: topcon@topcon.cz			
Zhotovitel objektu: PRODIN a.s. K Vápence 2745, 530 02 Pardubice T: +420 466 055 111 E: info@prodin.cz			
Hlavní projektant (HIP): Ing. Štěpán Jákab		Specialista: Ing. Libor Marek	
Název stavby/zakázky: Rekonstrukce mostu v km 101,816 trati Praha-Bubny – Chomutov		Ověřující investora: 5632000265	
Název části: Mosty, propustky a zdi		Ověřující stavitel: 08-21	
Název objektu/dílů částí: Železniční svršek a spodek		Ověřující stěpy/konstrukce: S0 11-00-01 D.2.1.1	
Název přílohy: Pracovní příloha č.105		Číslo dokumentu: 2.	
Odpovědný projektant: Bc. Alexander Sachs		Měřítko: 1:100 Formát: 16xA4	
Kreslí: Katastrální území: Zateč (794732)		TUDU: 0101_36	
Jméno: Jihoborský		Datum: 09/2022	