


SITUACE V RASTROVÉ MAPĚ
M 1:10 000
varianta: M1
úsek: žst. Nezamyslice - žst. Měrovice na Hané

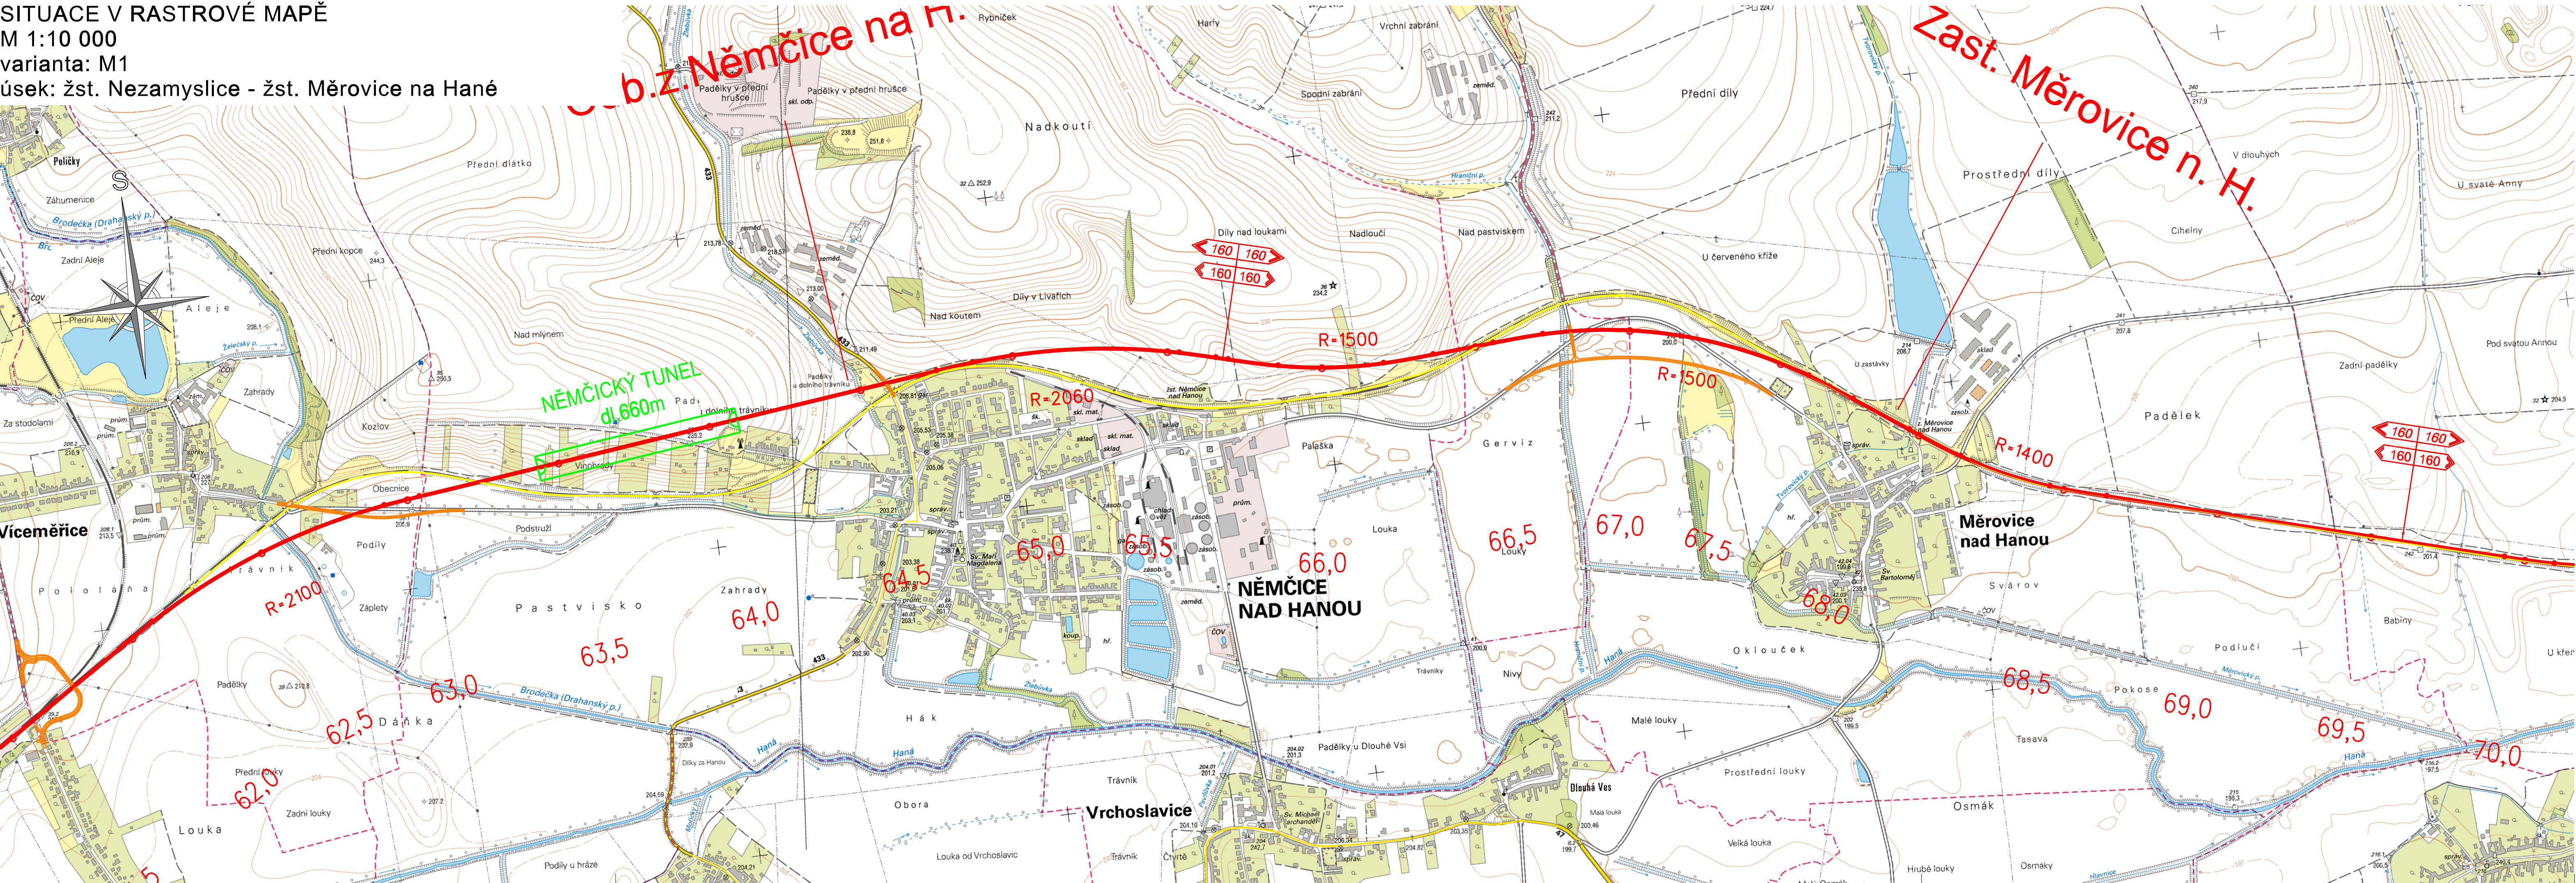

			ČÍSLO SOUPRAVY:
REVIZE Č.	DATUM	ZMĚNA	

**MORAVIA CONSULT Olomouc a.s.**
LEGIONÁŘSKÁ 1085/8, 779 00 Olomouc

tel.: +420 585 570 444
fax: +420 585 570 412
e-mail: moravia@moravia.cz
http://www.moravia.cz

**SUDOP BRNO**

SUDOP BRNO, spol. s r.o.
Kounicova 26
611 36 Brno

OBJEDNATEL:	SZDC, s.o., Dílžděná 1003/7, 110 00 Praha 1 Stavební správa východ (organizační jednotka)		tel.: +420 972 625 804 E-mail: sudop@sudop-brno.cz
PROFESNÍ SKUPINA:	23 TRAKČNÍ VEDENÍ	VEDOUCÍ PROF. SKUPINY Ing. Jiří Molák	ŘEDITEL Ing. Jiří Molák
ODPOVĚDNÝ PROJ. ZAKÁZKY Ing. Radoslav Molák v.r.	ODPOVĚDNÝ PROJ. PS, SO Bc. Jan Lehnert	NAVŘHL, VYPRACOVAL Bc. Jan Lehnert	KONTROLOVAL Ing. Dana Bubníková
KRAJ:	POVĚŘENÝ OÚ:		STUPEŇ: Studie proveditelnosti

Modernizace trati Brno - Přerov			
SITUACE V RASTROVÉ MAPĚ - varianta: M1 úsek: žst. Nezamyslice - žst. Měrovice na Hané		ZAK. ČÍSLO 13031-01-0614	ARCH. ČÍSLO 2014230010
B.2.2		POČET FORMÁTŮ 5x44	6