
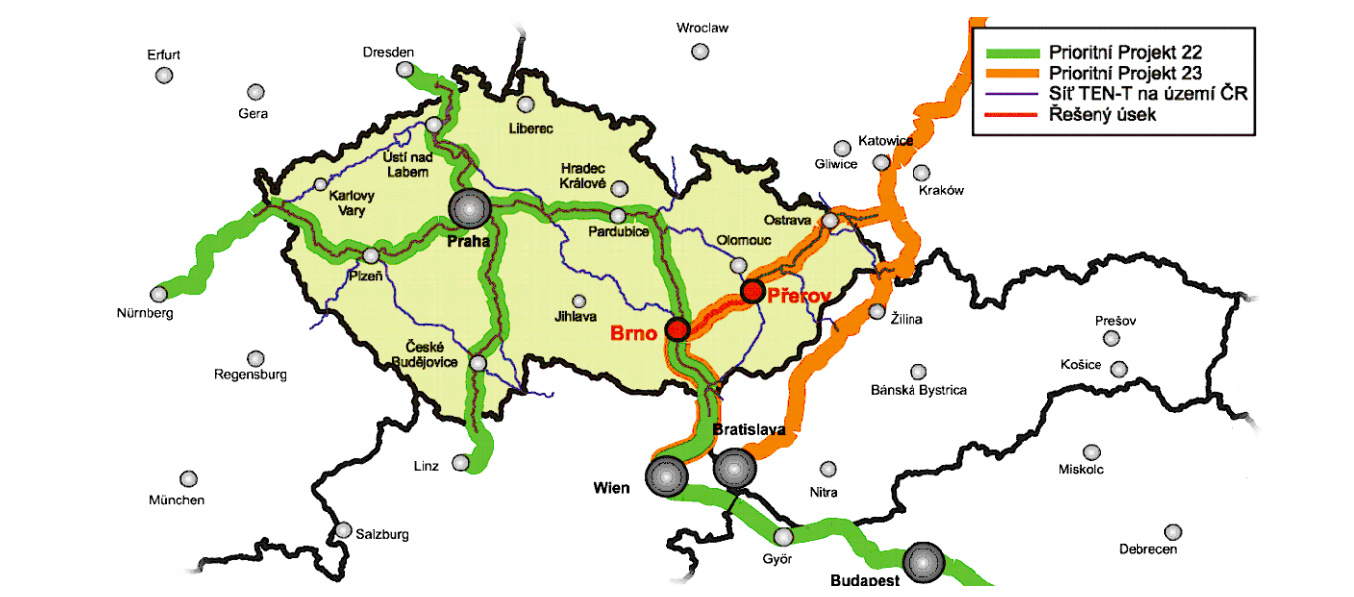
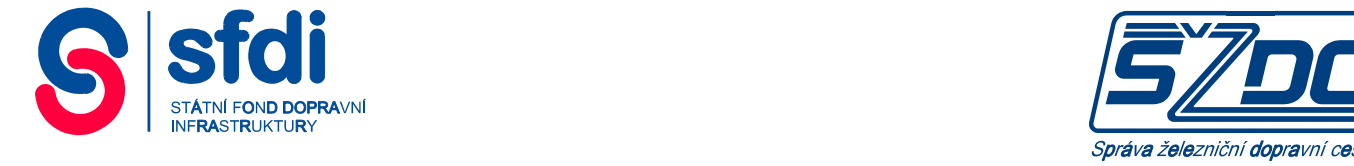


SITUACE V RASTROVÉ MAPĚ
M 1:10 000
varianta: O2+
úsek: žst. Brno Slatina - žst. Blažovice

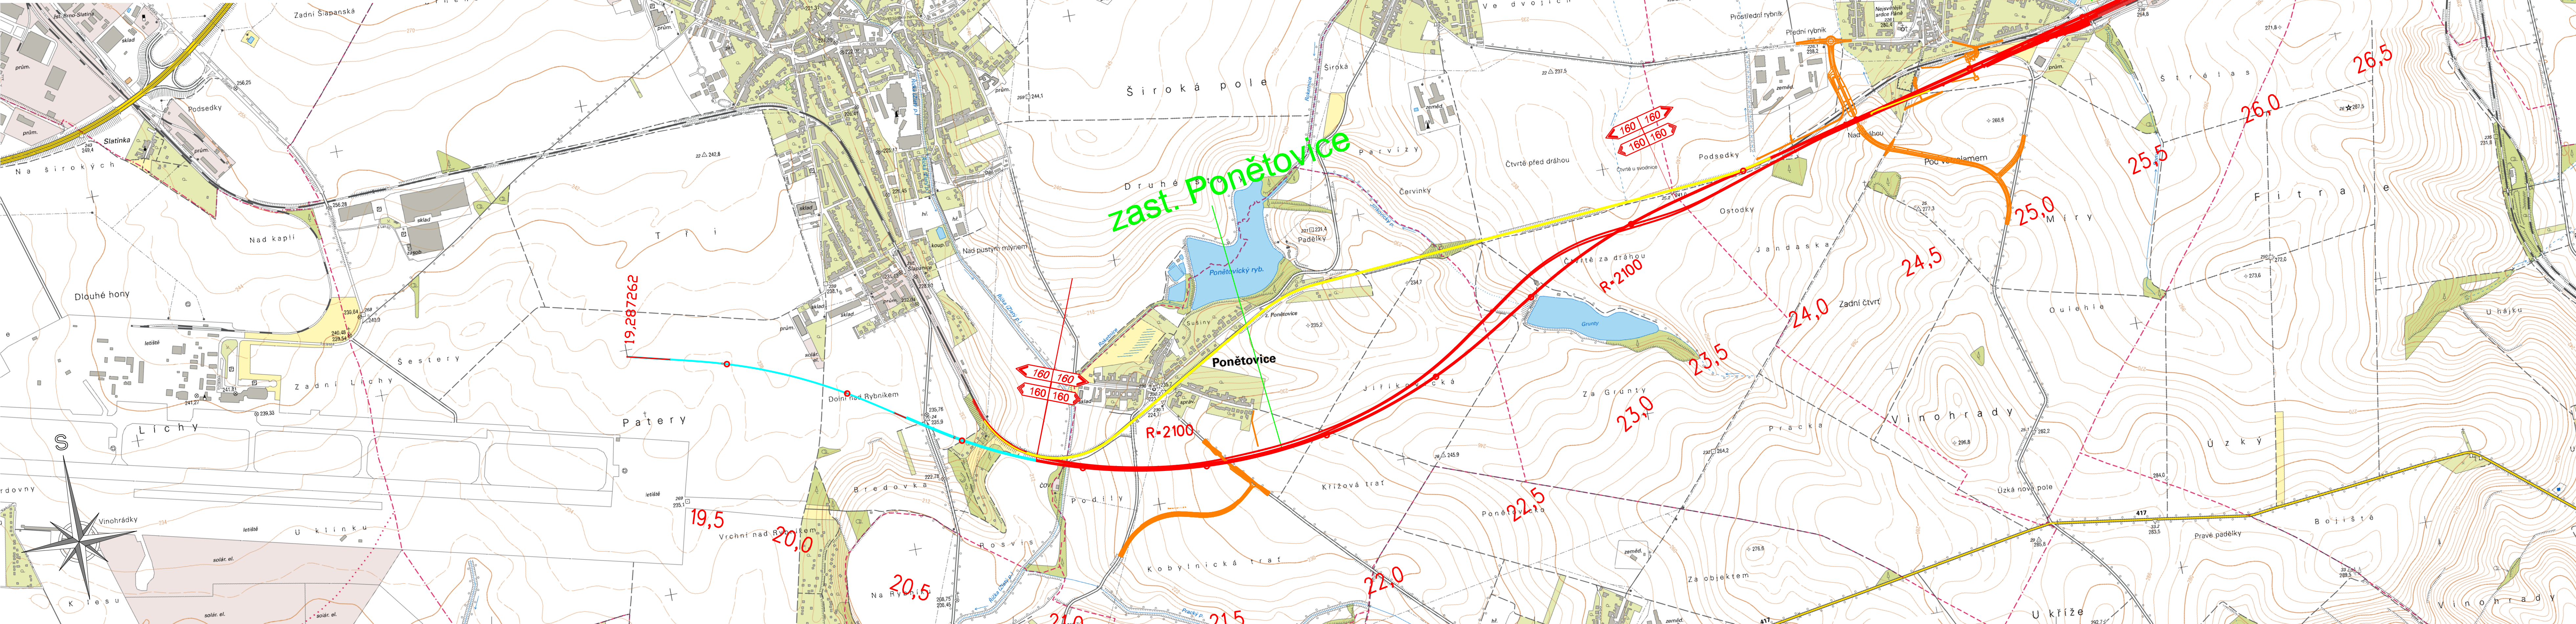

			ČÍSLO SOUPRAVY:
REVIZE Č.	DATUM	ZMĚNA	

MCO MORAVIA CONSULT Olomouc a.s.
LEGIONÁŘSKÁ 1085/8, 779 00 Olomouc

tel.: +420 585 570 444
fax: +420 585 570 412
e-mail: moravia@moravia.cz
http://www.moravia.cz

SUDOP BRNO

SUDOP BRNO, spol. s r.o.
Kounicova 26
611 36 Brno

OBJEDNATEL:	SZDC, s.o., Dílčedělné 1003/7, 110 00 Praha 1 Stavební správa východ (organizační jednotka)	tel.: +420 972 625 804 E-mail: sudop@sudop-brno.cz
PROFESNÍ SKUPINA:	23 TRAKČNÍ VEDENÍ	VEDOUcí PROF. SKUPINY Ing. Jiří Molák
ODPOVĚDNÝ PROJ. ZAKÁZKY	Ing. Radoslav Molák v.r.	ODPOVĚDNÝ PROJ. PS, SO Bc. Jan Lehnert
KRAJ:	POVĚŘENÝ OÚ:	NAVŘEL, VYPRACOVAL Bc. Jan Lehnert
		KONTROLOVAL Ing. Dana Bubníková

Modernizace trati Brno - Přerov		STUPEŇ: Studie proveditelnosti
		ZAK. ČÍSLO ARCH. ČÍSLO 13031-01-0614 2014230010
		MĚŘITKO POČET FORMÁTŮ 1:10 000 6x4
		DATUM: 04/2015

SITUACE V RASTROVÉ MAPĚ - varianta: O2+ úsek: žst. Brno Slatina - žst. Blažovice	ČÁST DOKUM. B.2.1	PŘÍLOHA 1
---	----------------------	--------------