



SITUACE V RASTROVÉ MAPĚ
M 1:10 000
varianta: M2, K3
úsek: žst. Komořany - žst. Luleč

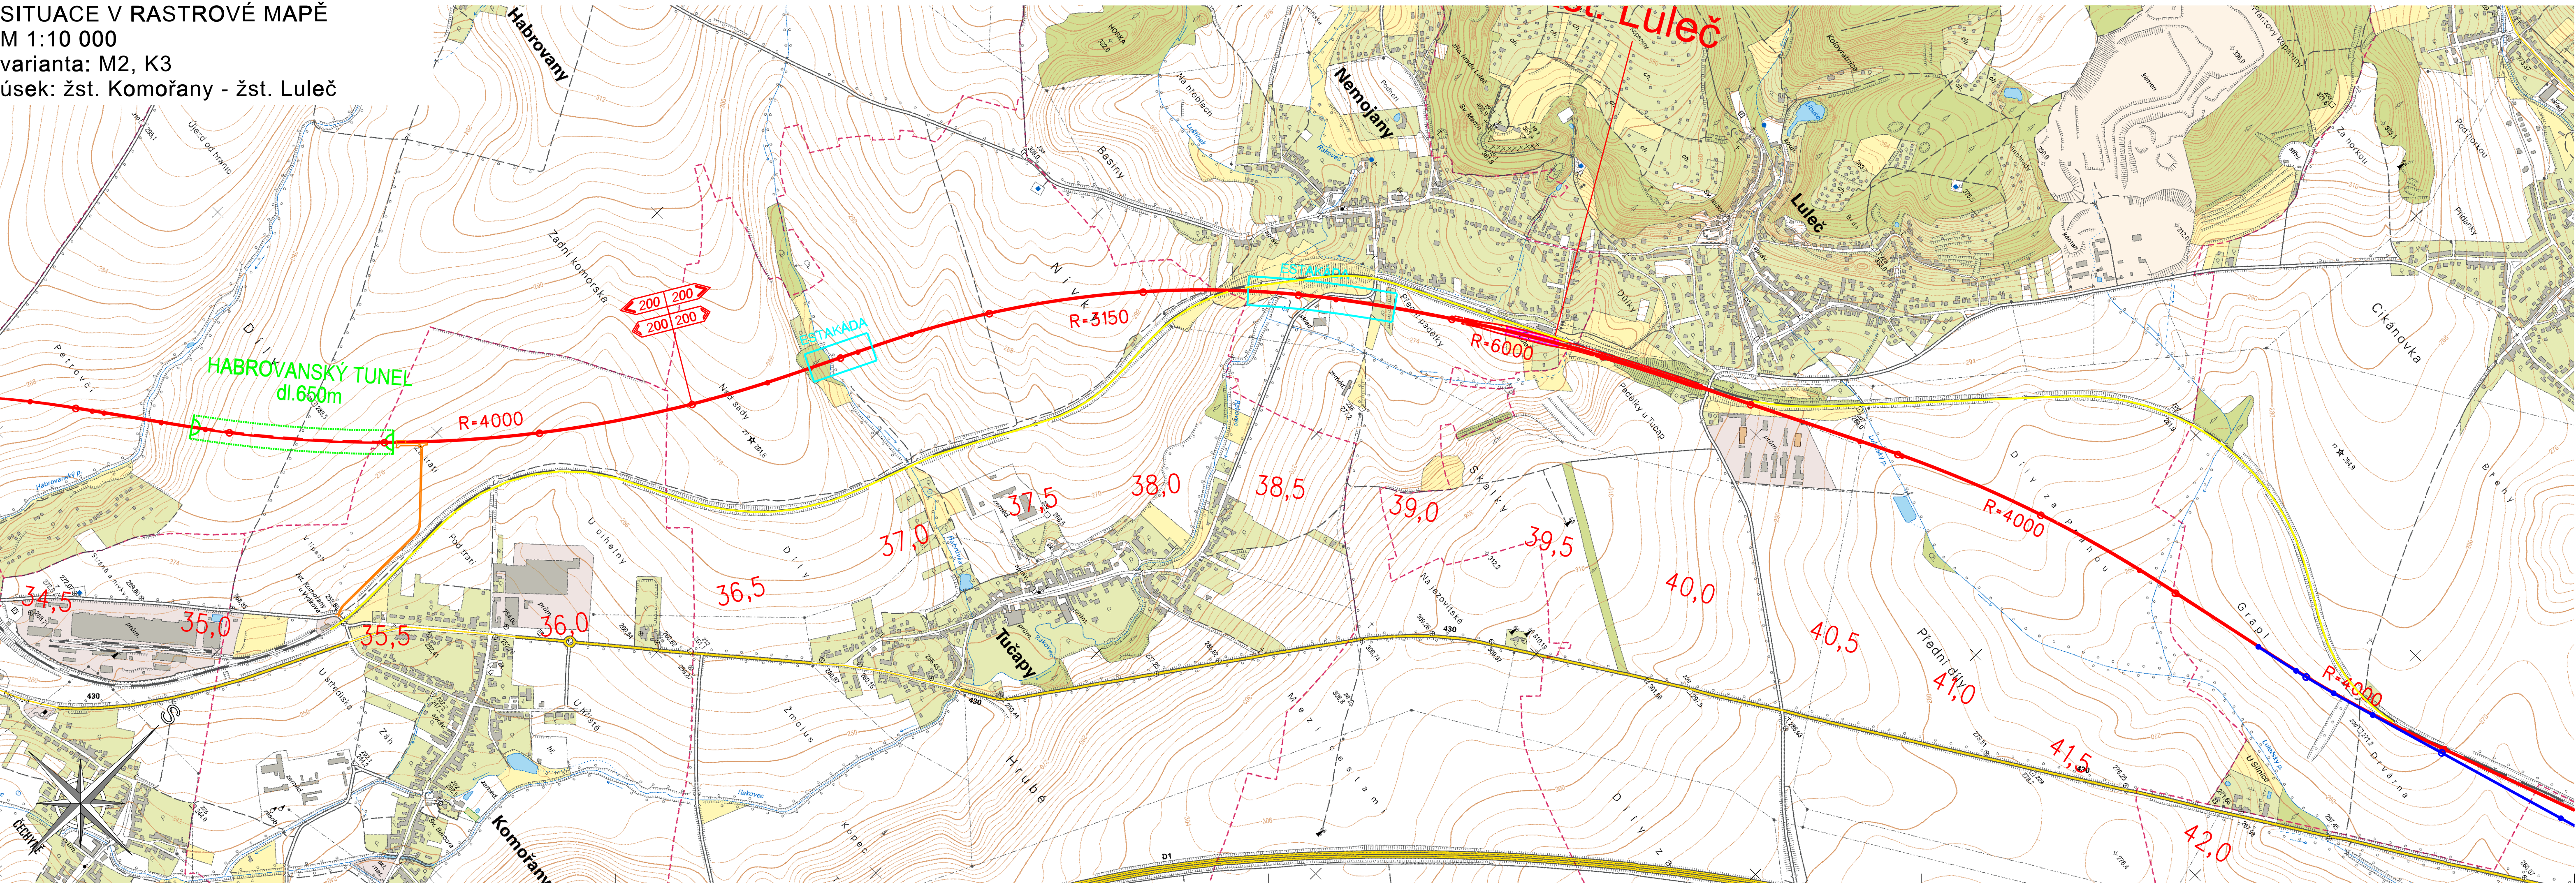

Správa železniční dopravní cesty

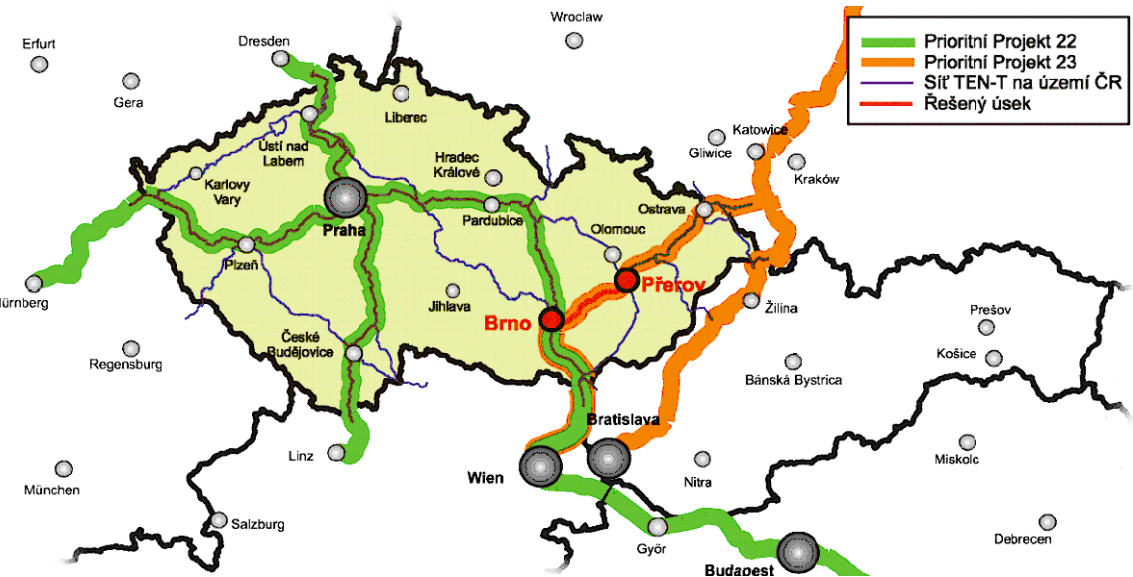

			ČÍSLO SOUPRAVY:
REVIZE Č.	DATUM	ZMĚNA	



MORAVIA CONSULT Olomouc a.s.
LEGIONÁŘSKÁ 1085/8, 779 00 Olomouc

tel.: +420 585 570 444
fax: +420 585 570 412
e-mail: moravia@moravia.cz
http://www.moravia.cz



SUDOP BRNO, spol. s r.o.
Kounicova 26
611 36 Brno

OBJEDNATEL:	SZDC, s.o., Dílžďěná 1003/7, 110 00 Praha 1 Stavební správa východ (organizační jednotka)	tel.: +420 972 625 804 E-mail: sudop@sudop-brno.cz
PROFESNÍ SKUPINA:	23 TRAKČNÍ VEDENÍ	VEDOUcí PROF. SKUPINY Ing. Jiří Molák
ODPOVĚDNÝ PROJ. ZAKÁZKY	Ing. Radoslav Molák v.r.	ŘEDITEL Ing. Jiří Molák
ODPOVĚDNÝ PROJ. PS, SO	Bc. Jan Lehnert	KONTROLOVAL Ing. Dana Bubníková
NAVRL, VYPRACOVAL	Bc. Jan Lehnert	
KRAJ:	POVĚŘENÝ OÚ:	STUPEŇ: Studie proveditelnosti
Modernizace trati Brno - Přerov		ZAK. ČÍSLO ARCH. ČÍSLO 13031-01-0614 2014230010
SITUACE V RASTROVÉ MAPĚ - varianta: M2, K3		MÉRÍTKO 1:10 000
úsek: žst. Komořany - žst. Luleč		POČET FORMÁTŮ 5x44
DATUM:		04/2015
ČÁST DOKUM.		PŘÍLOHA
B.2.3		3