
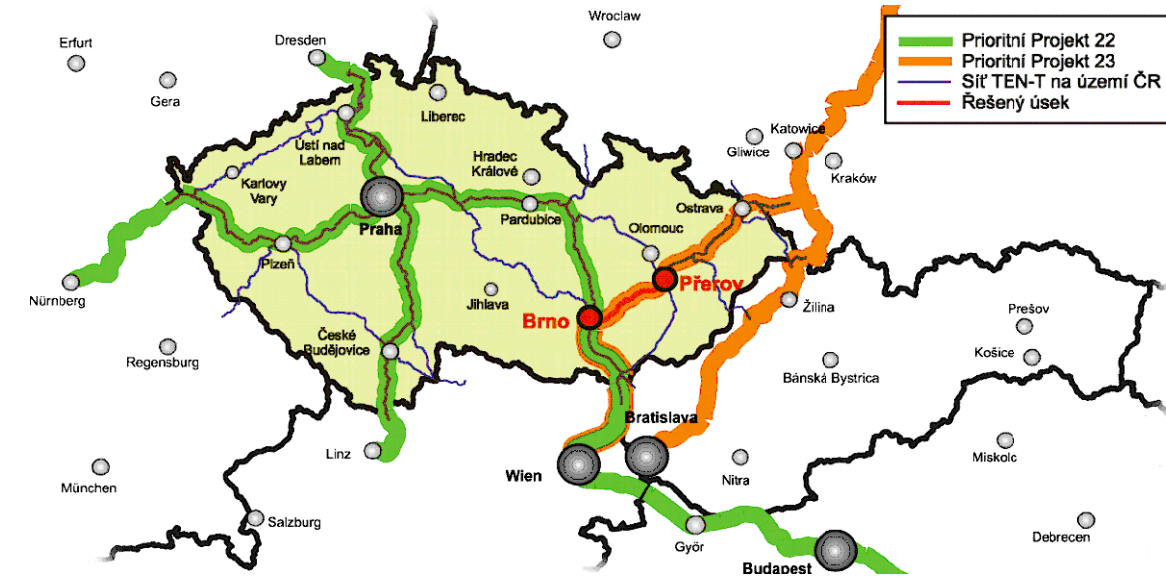


SITUACE V RASTROVÉ MAPĚ  
M 1:10 000  
varianta: M2, K3  
úsek: žst. Vyškov na Moravě - žst. Ivanovice na Hané

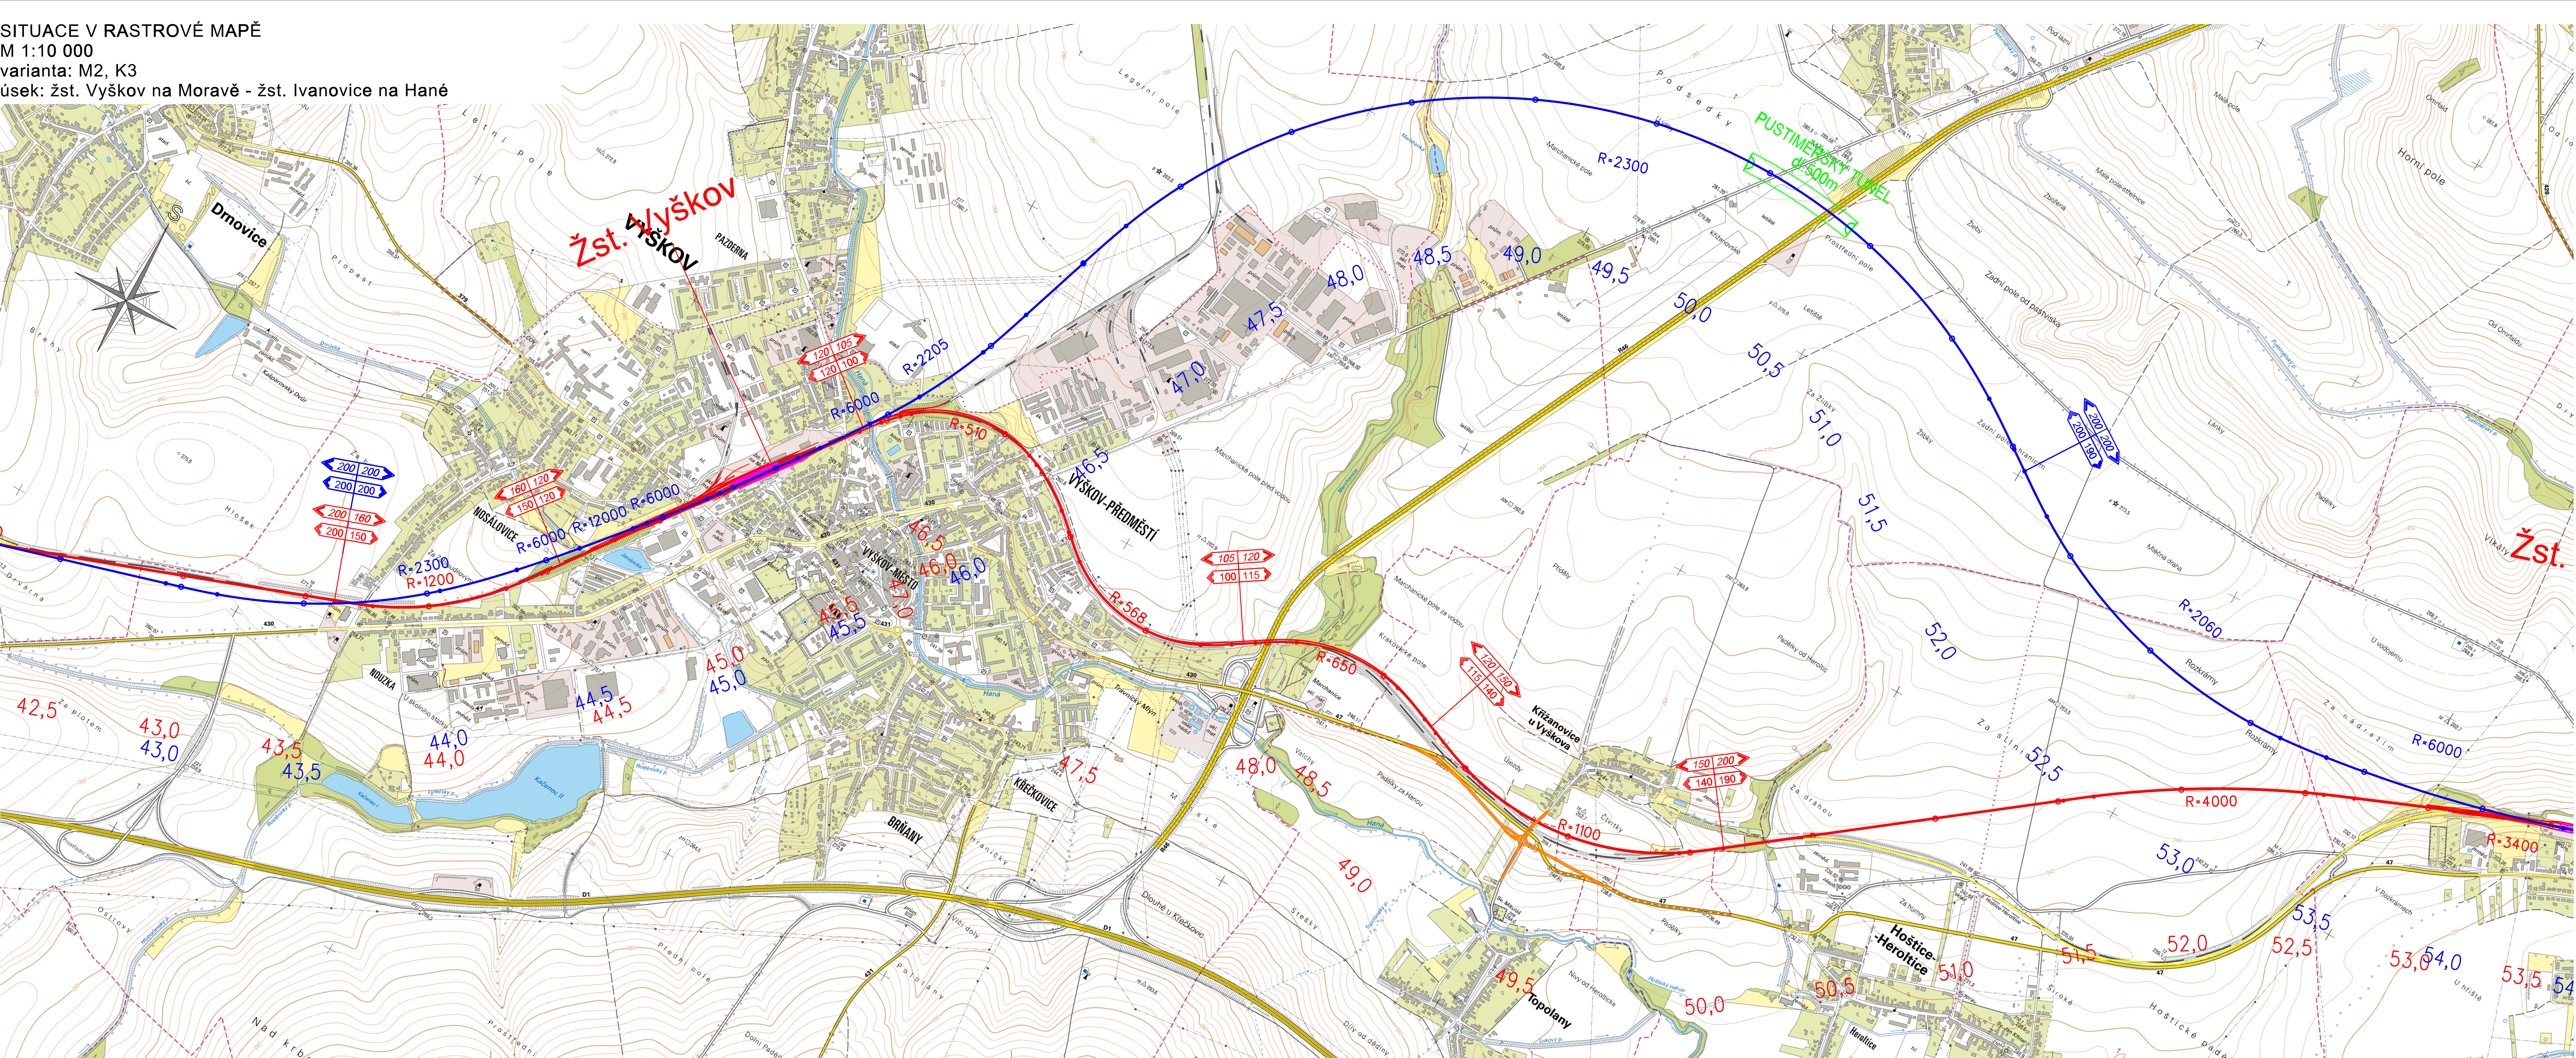

			ČÍSLO SOUPRAVY:
REVIZE Č.	DATUM	ZMĚNA	

**MCO** MORAVIA CONSULT Olomouc a.s.  
LEGIONÁŘSKA 1085/8, 779 00 Olomouc  
tel.: +420 585 570 444  
fax: +420 585 570 412  
e-mail: moravia@moravia.cz  
http://www.moravia.cz

**SUDOP BRNO**  
SUDOP BRNO, spol. s r.o.  
Kounicova 26  
611 36 Brno

OBJEDNATEL:	SZDC, s.p., Dílnářská 1003/7, 110 00 Praha 1	tel.: +420 972 625 804 E-mail: sudop@sudop-brno.cz
PROFESNÍ SKUPINA:	23 STAVEBNÍ SPRÁVA VÝCHOD (organizační jednotka)	VEDOUcí PROF. SKUPINY
TRAKČNÍ VEDENÍ	Ing. Jiří Molák	REDITEL
ODPOVĚDNÝ PROJ. ZKÁZKY	Ing. Radoslav Molák	Ing. Jiří Molák
ODPOVĚDNÝ PROJ. PS, SO	Bc. Jan Lehnert	KONTROLOVAL
NAVRHL. VYPRACOVAL	Bc. Jan Lehnert	Ing. Dana Bubníková
y.r.		

KRAJ:	POVĚŘENÝ OÚ:	STUPEN: Studie proveditelnosti
		ZAK. ČÍSLO ARCH. ČÍSLO
		13031-01-0614 2014230010
		VERZIKO 1:10 000 POČET FORMÁTŮ 12x44
		DATUM: 04/2015

SITUACE V RASTROVÉ MAPĚ - varianta: M2, K3  
úsek: žst. Vyškov na Moravě - žst. Ivanovice na Hané

ČÁST DOKUM. B.2.3  
PŘÍLOHA 4