
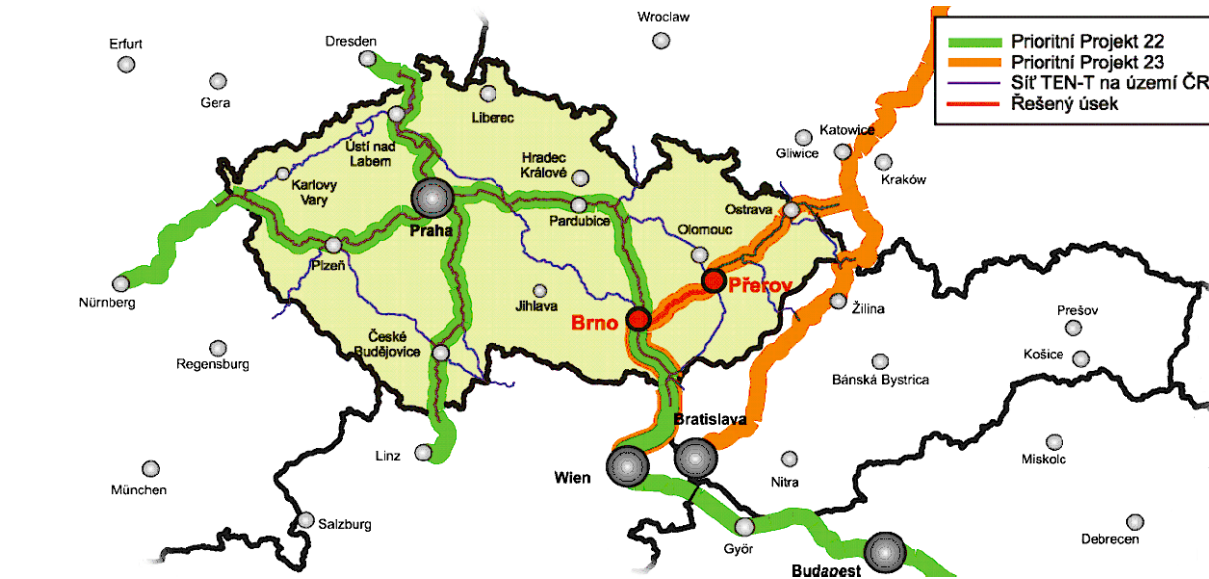


SITUACE V RASTROVÉ MAPĚ  
M 1:10 000  
varianta: M2, K3  
úsek: žst. Ivanovice na Hané - žst. Nezamyslice

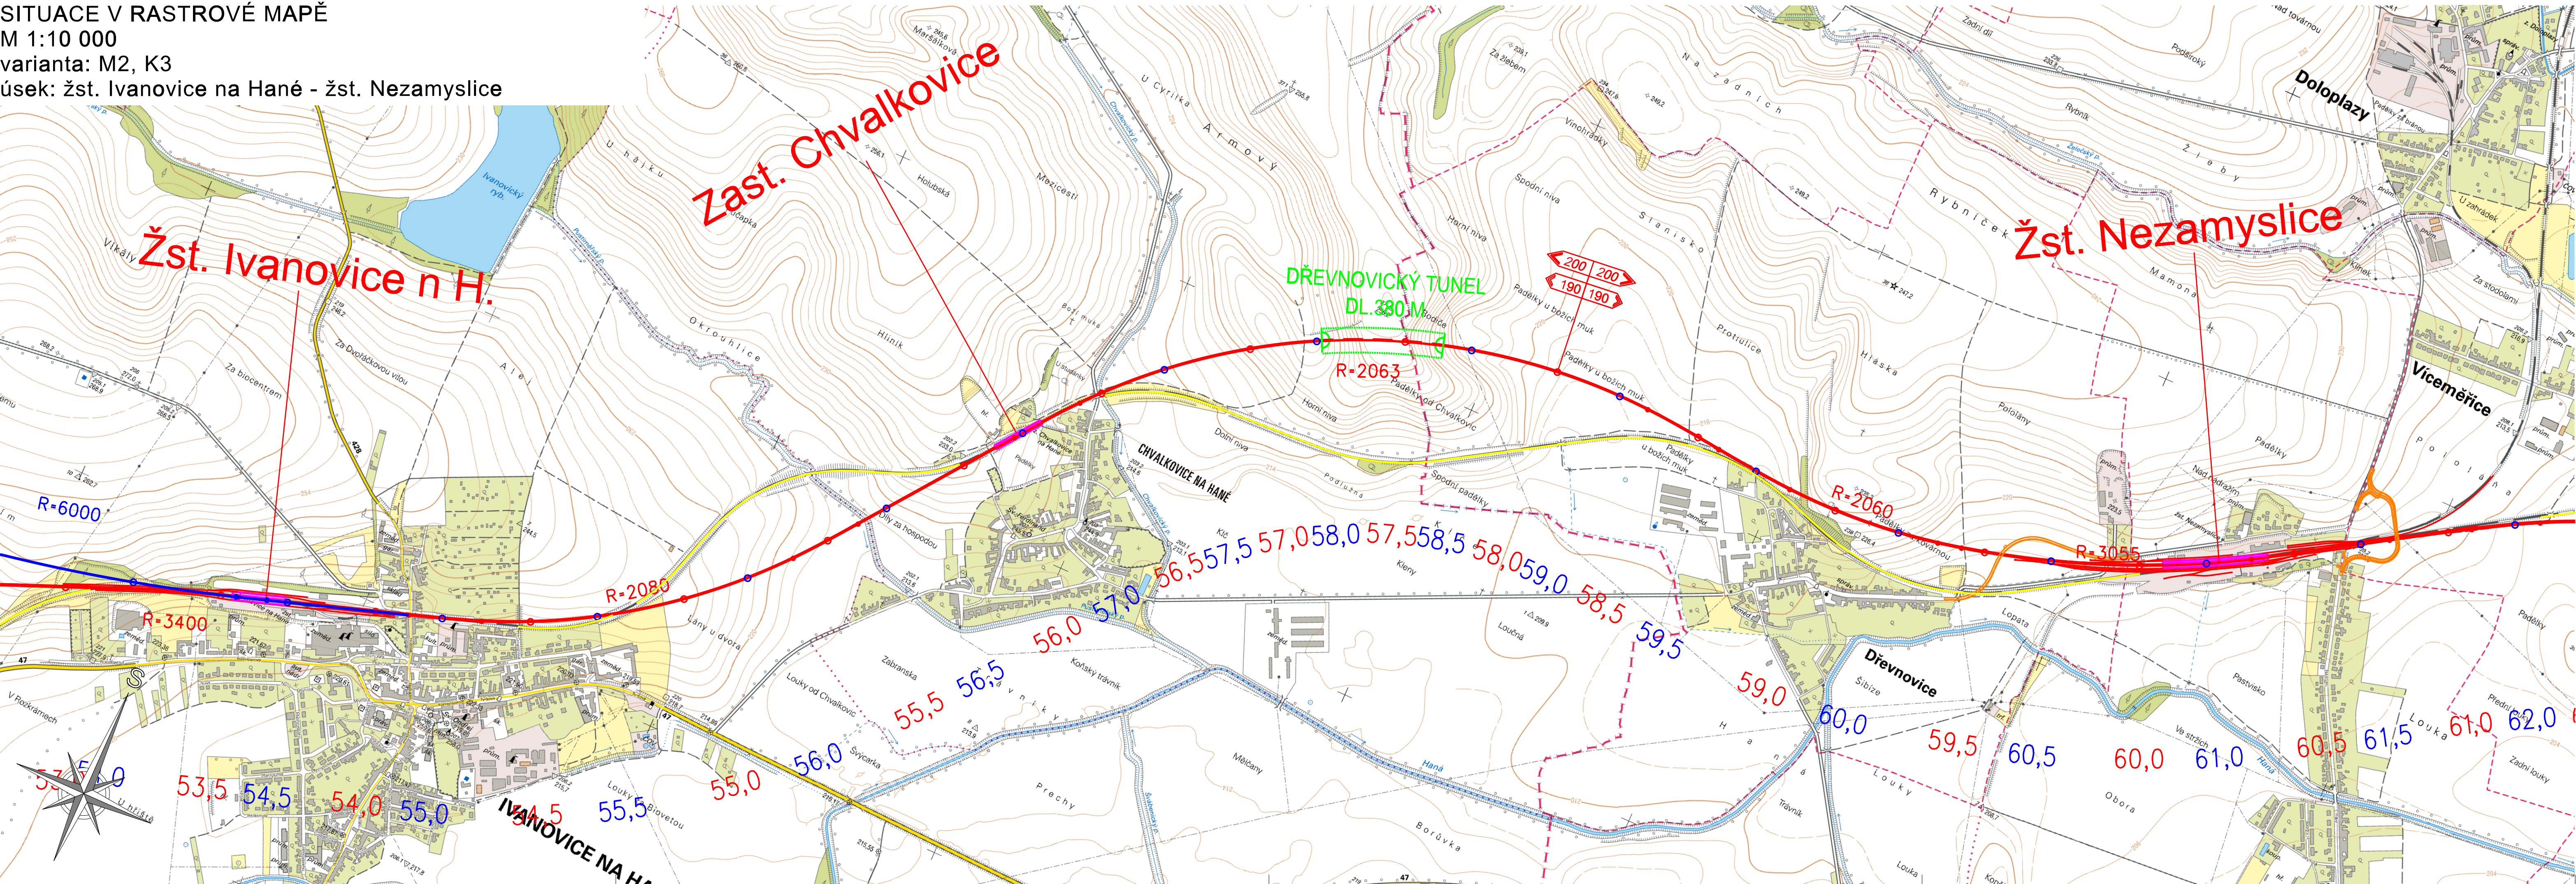

			ČÍSLO SOUPRAVY:
REVIZE Č.	DATUM	ZMĚNA	

**MORAVIA CONSULT Olomouc a.s.**  
LEGIONÁRSKÁ 1085/8, 779 00 Olomouc

tel.: +420 585 570 444  
fax: +420 585 570 412  
e-mail: moravia@moravia.cz  
http://www.moravia.cz

**SUDOP BRNO**

**SUDOP BRNO, spol. s r.o.**  
Kounicova 26  
611 36 Brno

OBJEDNATEL:	SŽDC, s.o., Dílždně 1003/7, 110 00 Praha 1 Stavební správa východ (organizační jednotka)	tel.: +420 972 625 804 E-mail: sudop@sudop-brno.cz
PROFESNÍ SKUPINA:	23 TRAKČNÍ VEDENÍ	VEDOUcí PROF. SKUPINY Ing. Jiří Molák
ODPOVĚDNÝ PROJ. ZAKÁZKY Ing. Radoslav Molák v.r.	ODPOVĚDNÝ PROJ. PS, SO Bc. Jan Lehnert	NAVRHL, VYPRACOVAL Bc. Jan Lehnert
		KONTROLOVAL Ing. Dana Bubníková

KRAJ:	POVĚŘENÝ OÚ:	STUPĚŇ: Studie proveditelnosti
Modernizace trati Brno - Přerov		ZAK. ČÍSLO 13031-01-0614 MERITKO 1:10 000 POČET FORMÁTŮ 5x44
SITUACE V RASTROVÉ MAPĚ - varianta: M2, K3 úsek: žst. Ivanovice na Hané - žst. Nezamyslice		DATUM: 04/2015 ČÁST DOKUM. B.2.3 PŘÍLOHA 5