


SITUACE V RASTROVÉ MAPĚ
M 1:10 000
varianta: M1
úsek: žst. Chropyně - žst. Přerov

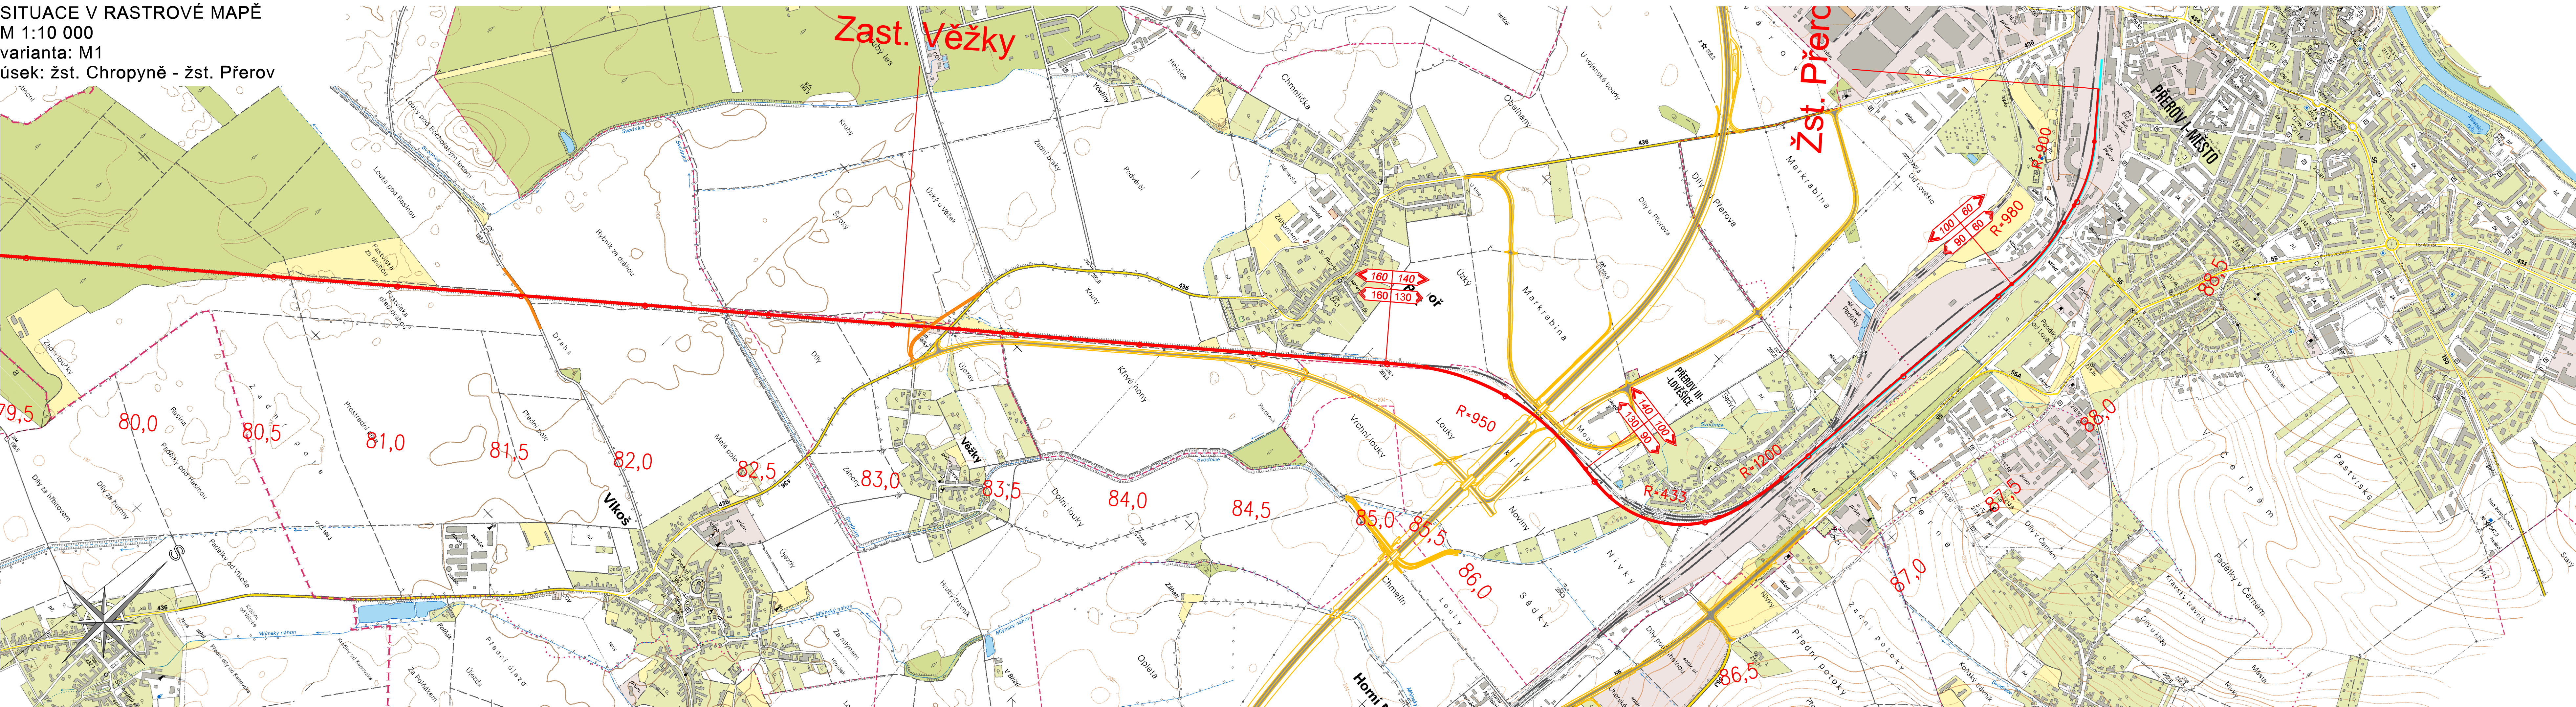

| | | | |
|-----------|-------|-------|-----------------|
| | | | ČÍSLO SOUPRAVY: |
| REVIZE Č. | DATUM | ZMĚNA | |

MCO MORAVIA CONSULT Olomouc a.s.
LEGIONÁŘSKÁ 1085/8, 779 00 Olomouc
tel.: +420 585 570 444
fax: +420 585 570 412
e-mail: moravia@moravia.cz
http://www.moravia.cz

SUDOP BRNO
SUDOP BRNO, spol. s r.o.
Kounicova 26
611 36 Brno

| | | |
|---|--|--|
| OBJEDNATEL: | SŽDC, s.o., Dílčedné 1003/7, 110 00 Praha 1 Stavební správa východ (organizační jednotka) | tel.: +420 972 625 804 E-mail: sudop@sudop-brno.cz |
| PROFESNÍ SKUPINA: | 23 TRAKČNÍ VEDENÍ | VEDOUcí PROF. SKUPINY Ing. Jiří Molák |
| ODPOVĚDNÝ PROJ. ZAKÁZKY Ing. Radoslav Molák v.r. | ODPOVĚDNÝ PROJ. PS, SO Bc. Jan Lehnert <i>Jan Lehnert</i> | NAVŘHL. VYPRACOVAL Bc. Jan Lehnert <i>Jan Lehnert</i> |
| KRAJ: | POVĚŘENÝ OÚ: | KONTROLOVAL Ing. Dana Bubníková <i>Dana Bubníková</i> |
| Modernizace trati Brno - Přerov | | STUPĚN: Studie proveditelnosti ZAK. ČÍSLO 13031-01-0614 MERITKO 1:10 000 DATUM: 04/2015 |
| SITUACE V RASTROVÉ MAPĚ - varianta: M1 úsek: žst. Chropyně - žst. Přerov | | ČÁST DOKUM. B.2.2 PŘÍLOHA 8 |