


SITUACE V RASTROVÉ MAPĚ
M 1:10 000
varianta: O2+
úsek: žst. Komořany - žst. Luleč

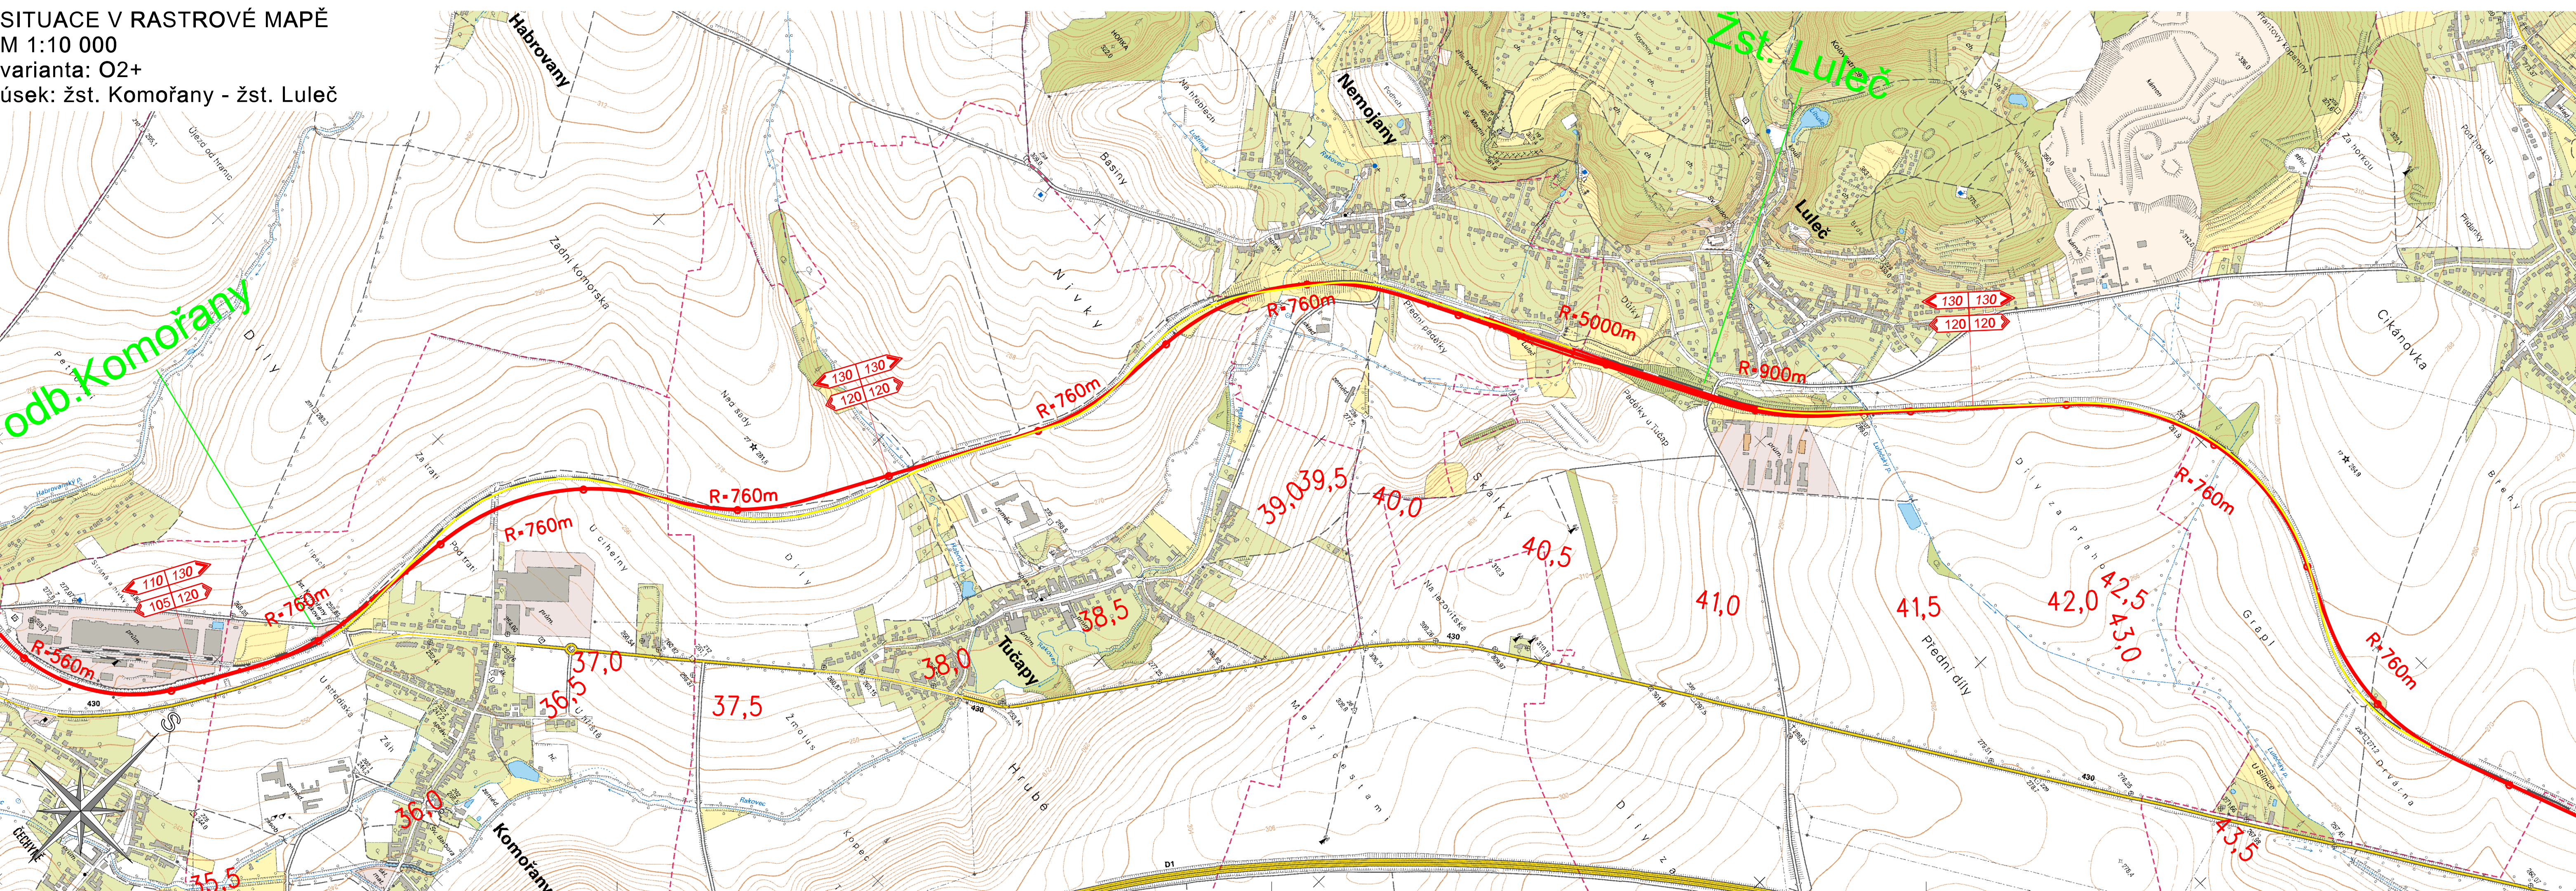

			ČÍSLO SOUPRAVY:
REVIZE Č.	DATUM	ZMĚNA	

MCO MORAVIA CONSULT Olomouc a.s.
LEGIONÁŘSKÁ 1085/8, 779 00 Olomouc
tel.: +420 585 570 444
fax: +420 585 570 412
e-mail: moravia@moravia.cz
<http://www.moravia.cz>



SUDOP BRNO

SUDOP BRNO, spol. s r.o.
Kounicova 26
611 36 Brno

OBJEDNÁVATEL:	SZDC, s.o., Dílžďně 1003/7, 110 00 Praha 1 Stavební správa východ (organizační jednotka)		tel. : +420 972 625 804 E-mail: sudop@sudop-brno.cz
PROFESNÍ SKUPINA:	23 TRAKČNÍ VEDENÍ	VEDOUCÍ PROF. SKUPINY Ing. Jiří Molák	ŘEDITEL Ing. Jiří Molák
ODPOVĚDNÝ PROJ. ZAKÁZKY Ing. Radoslav Molák v.r.	ODPOVĚDNÝ PROJ. PS, SO Bc. Jan Lehnert	NAVRHL, VYPRACOVAL Bc. Jan Lehnert	KONTROLOVAL Ing. Dana Bubníková
KRAJ:	POVĚŘENÝ OÚ:		STUPEŇ: Studie proveditelnost
<div style="text-align: center;"> <h2>Modernizace trati Brno - Přerov</h2> </div>			ZAK. ČÍSLO 13031-01-0614
			ARCH. ČÍSLO 2014230010
			MĚŘITÍ 1:10 000
DATUM:			04/2015
SITUACE V RASTROVÉ MAPĚ - varianta: O2+ úsek: zst. Komofany - zst. Luleč			ČÁST DOKUM. B.2.1
			PŘÍLOHA 3