
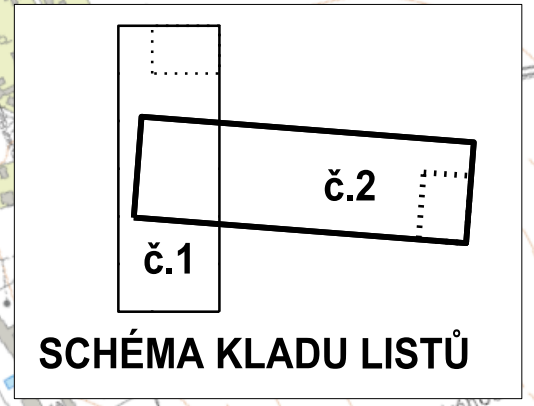


PŘEHLEDNÁ SITUACE ČÁST 2 - VARIANTY A, Aa 1:10 000

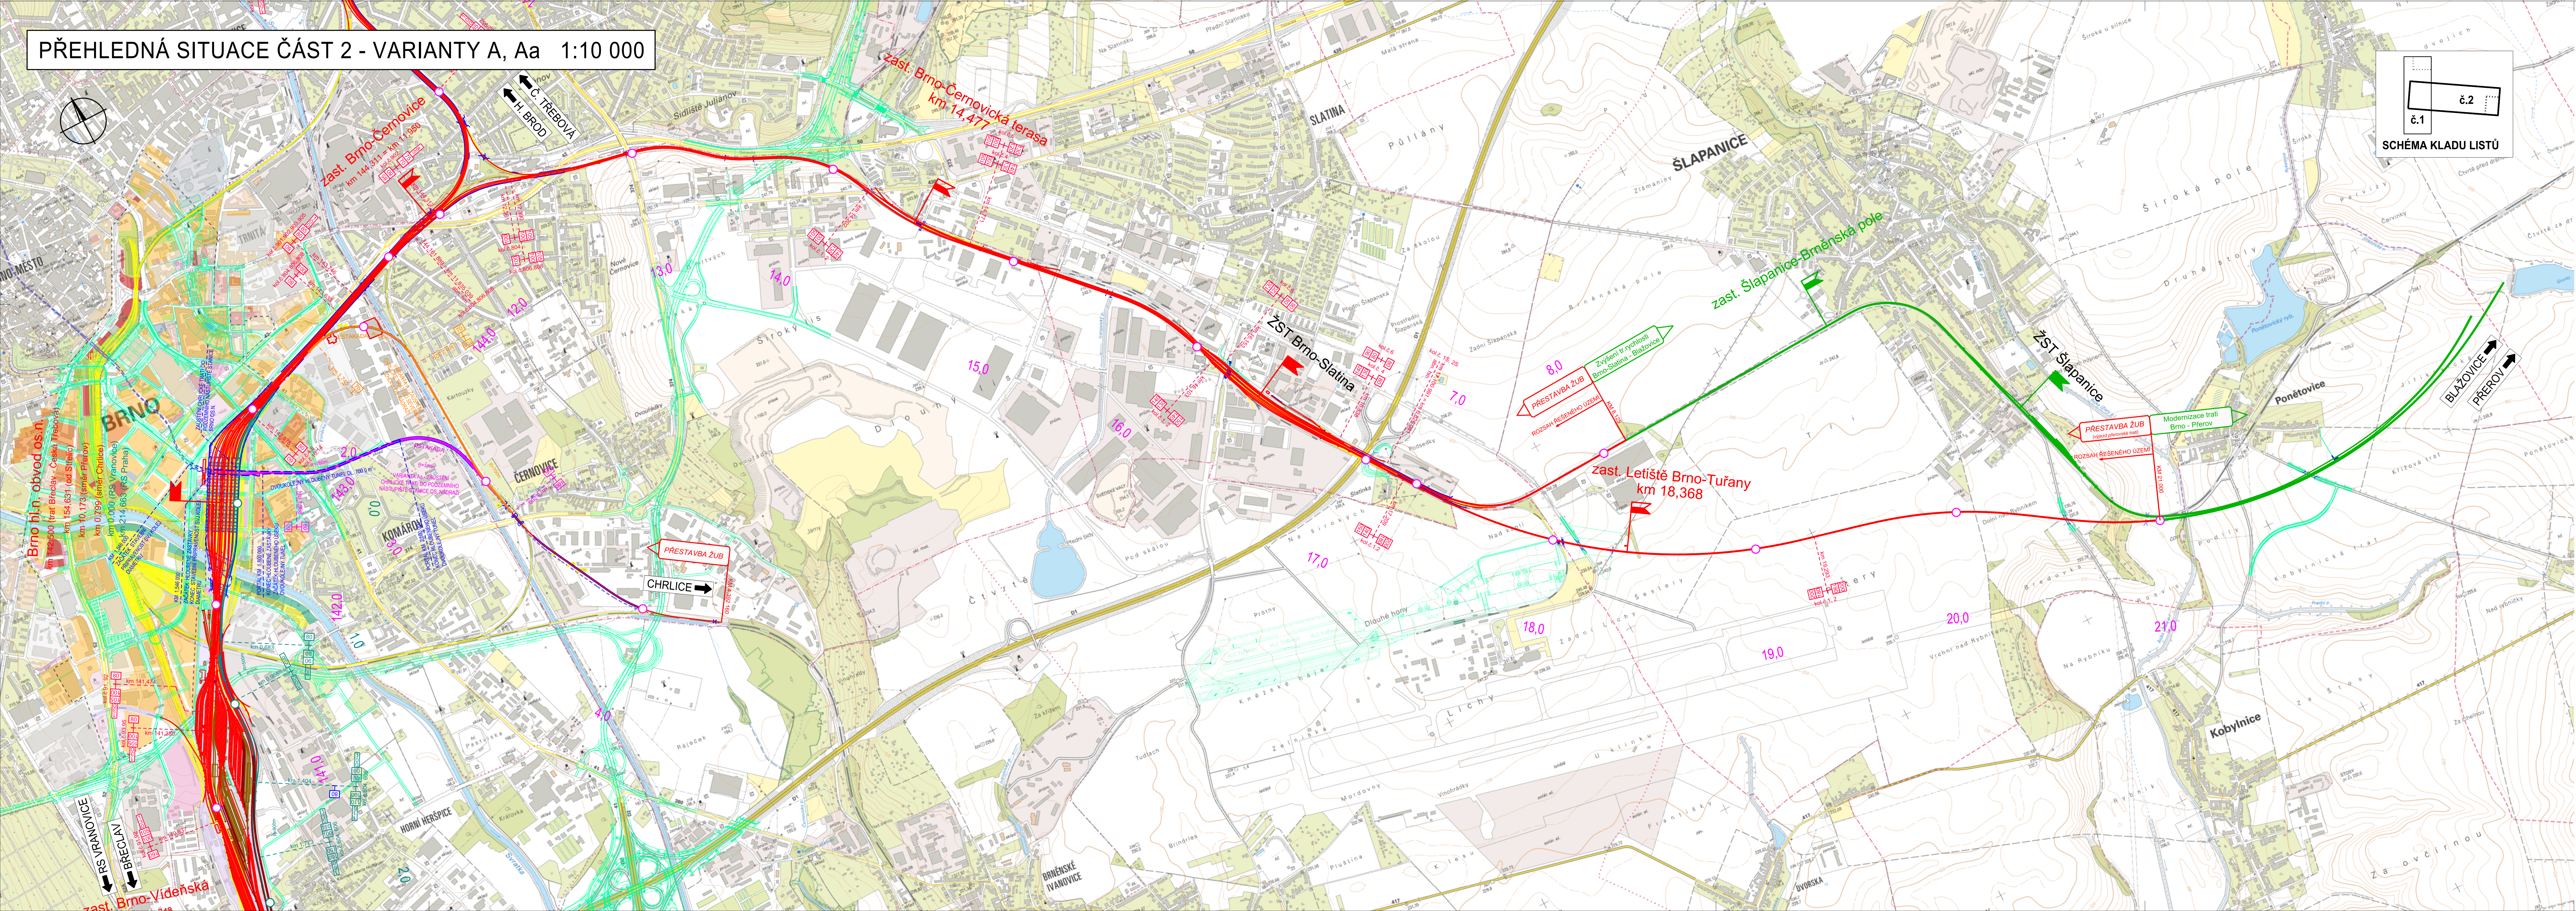

LEGENDA

- koleje nové varianta A, Aa (společná trasa)
- varianta Aa - nové koleje
- doplnkové části odstavného nádraží
- doplněk pro scénář s VRT
- související železniční stavby - realizované
- stávající koleje
- tunely, estakády, mosty
- upravená komunikační síť (podrobněji viz B.1.2.13)
- stavba SJKD
- rušené tratě, objekty
- označení stanic/zastávek (žluté zrušení)
- označení stanic/zastávek stávajících

LEGENDA HYPOTÉZY URBAN. ŘEŠENÍ
DLE: PROVERENÍ ÚZEMNÍHO DOPADU VARIANT PŘESTAVBY ŽEL. ÚZLU BRNO (2015)

koncepte
ÚPMB hypotéza

- plochy rezidenční
- plochy komerční, obchod/kanceláře/služby
- plochy výroby/služby
- plochy veřejné vybavenosti
- plochy dopravy silniční
- plochy dopravy drážní
- plochy zelené
- plochy vodní
- územní rozšíření centra města
- problémy hlukové zátěže bydlení

POZNÁMKY
SOÚŘADNICOVÝ SYSTÉM: S-JTSK
VÝŠKOVÝ SYSTÉM: B.p.v.

KONEČNÉ PLNĚNÍ

REVIZE C	DATUM	ZMĚNA	ČÍSLO SOUPRAVY:

SUDOP BRNO, spol. s r.o.
Kounicova 26
611 36 Brno

MORAVIA CONSULT Olomouc a.s.
LEGIONÁŘSKÁ 1085/8, 779 00 Olomouc

tel.: +420 585 570 444
fax: +420 585 570 412
e-mail: moravia@moravia.cz
http://www.moravia.cz

AF-CITYPLAN s.r.o.
Magistrát města Brna

AF-CITYPLAN s.r.o.
Magistrát města Brna
140 00 Praha 4

OBJEDNATEL		Správa železniční dopravní cesty, státní organizace v zastoupení: SZDC, s.o., Stavební správa východ, Nerudova 1, 772 58 Olomouc	
ZMOTIVITEL		JEDNATEL SUDOP Brno spol. s r.o. ING. JIŘÍ MOLÁK	
HLAVNÍ INŽENÝR PROJEKTU		G. ŘEDITEL MORAVIA CONSULT Olomouc a.s.	
ODPOVĚDNÝ PROJEKTANT		KONTROLOVAL	
ING. LADISLAV DORAZIL		ING. LADISLAV DORAZIL	
KRAJ: JIHO-MORAVSKÝ		POVĚŘENÝ OÚ: Magistrát města Brna	
OBC: BRNO		ZAK. ČÍSLO MCO	
ZAK. ČÍSLO MCO		15-023-235-SP	
ÚČEL		SP	
DATUM		ŘÍJEN 2017	
FORMÁT		7 x A4	
MĚŘÍTKO		1:10 000	
ČÁST		PŘÍLOHA	
Přehledná situace část 2 - varianty A, Aa		B.1.2.2	
		4	