
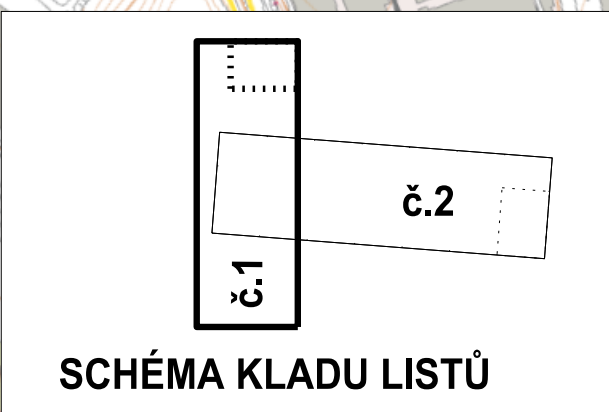


PŘEHLEDNÁ SITUACE ČÁST 1 - VARIANTA B1a 1:10 000

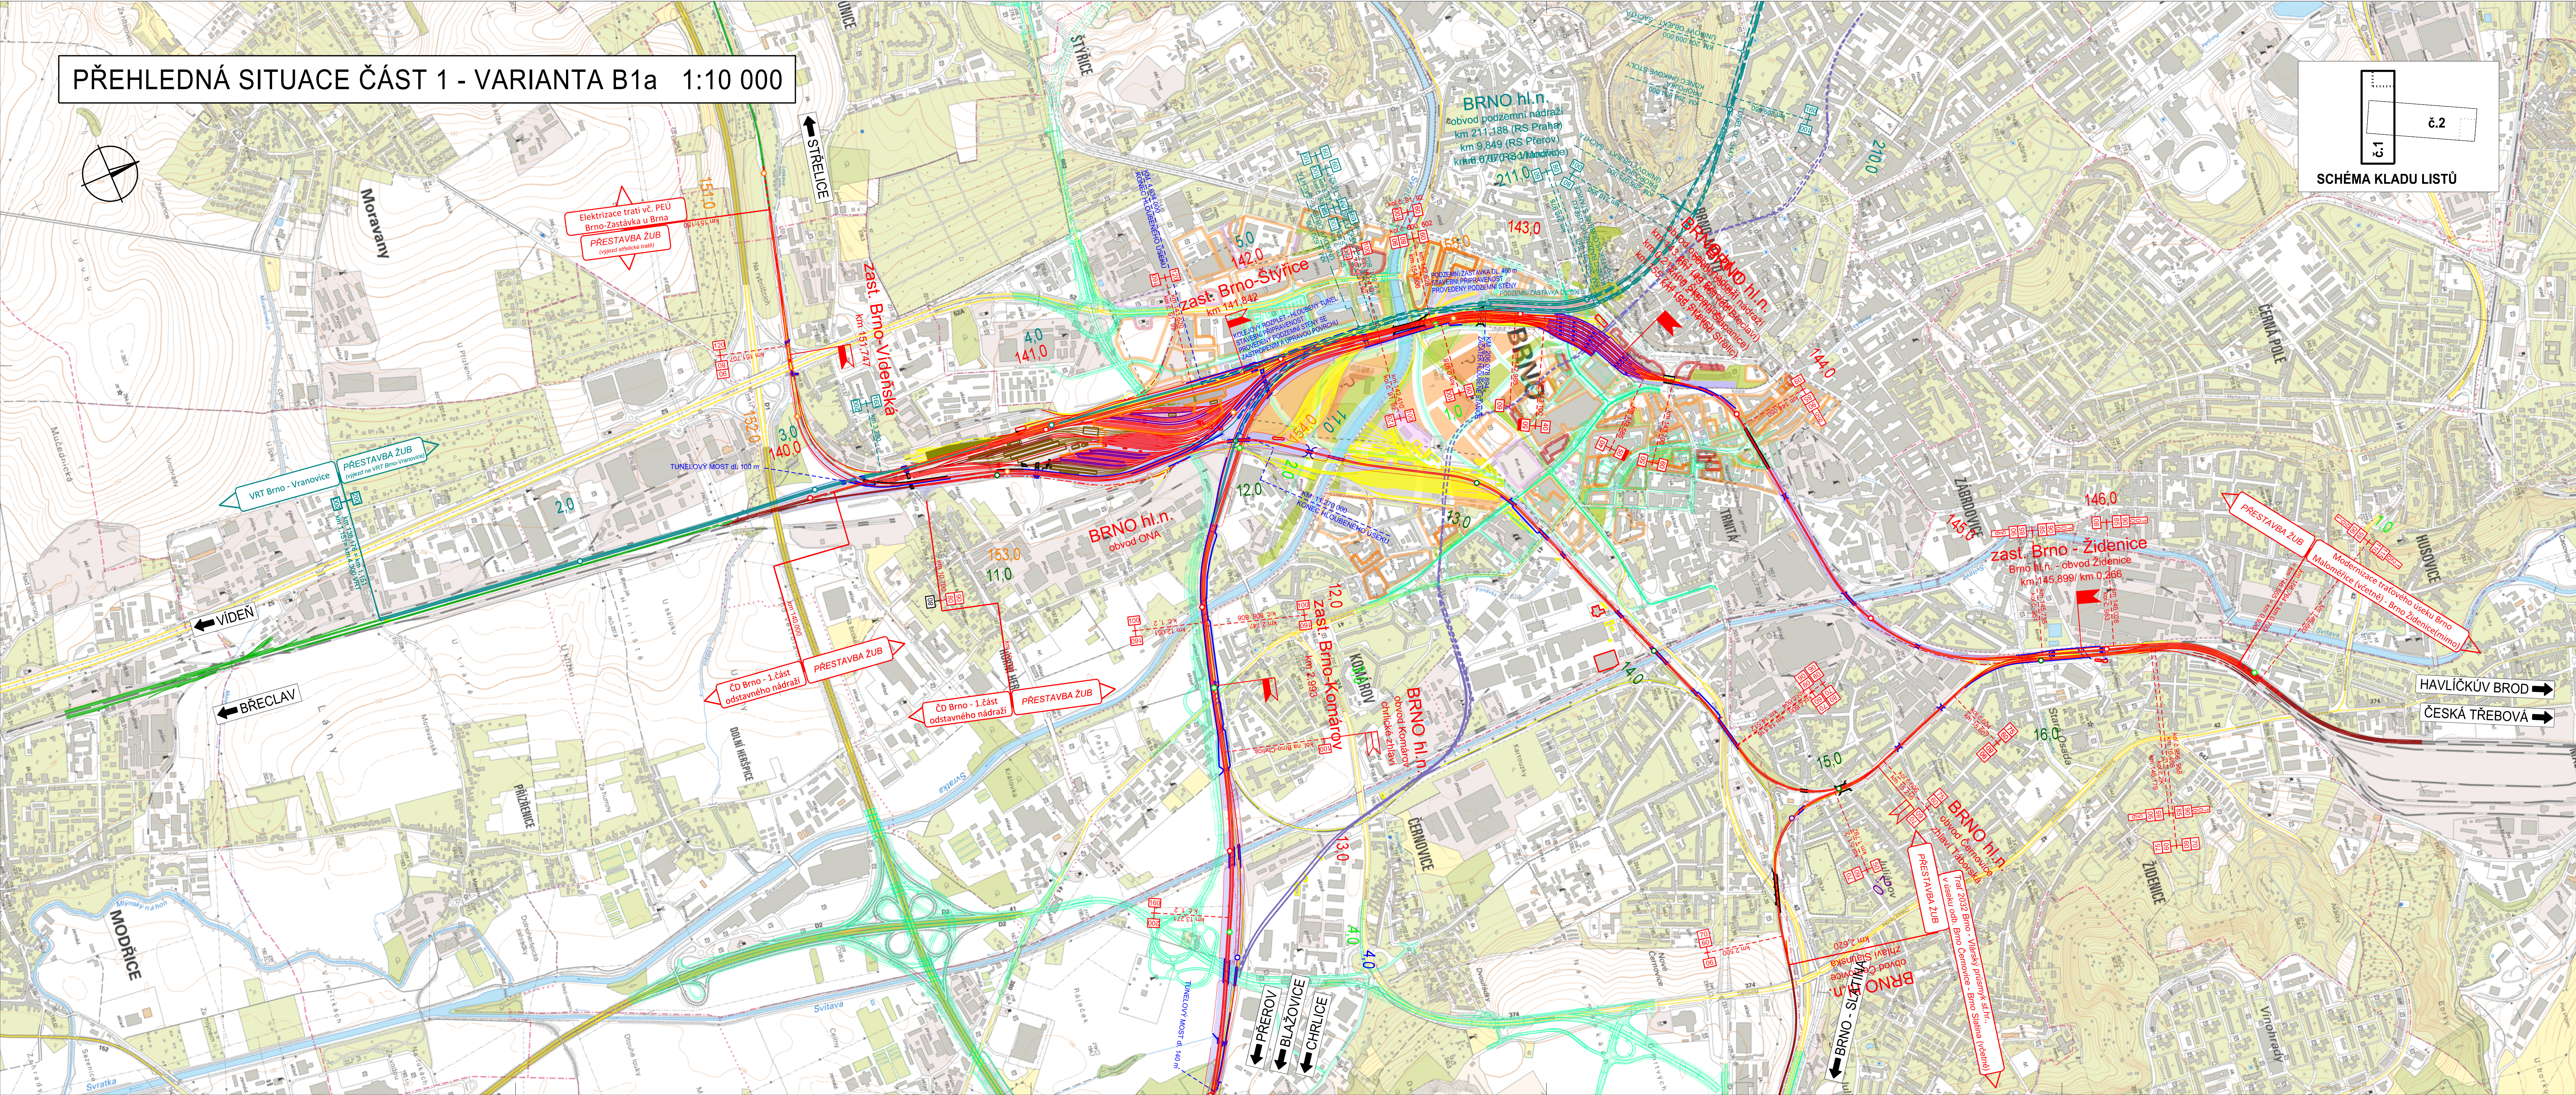

- LEGENDA**
- kolejiště nové
  - doplňkové části odstavného nádraží
  - kolejiště odstavného nádraží - územní rezerva
  - dodatek pro scénář s VRT
  - nástupišť
  - související železniční stavby
  - související železniční stavby - realizované
  - stávající kolejiště
  - stávající stav
  - tunely, estakády, mosty, opěrné zdi
  - upravená komunikační síť (podrobněji viz B.1.2,13)
  - stavba SJKD
  - rušené tratě, objekty
  - označení stanice/zastávky (žluté zrušení)
  - označení stanice/zastávky stávající
- LEGENDA HYPOTÉZY URBAN. ŘEŠENÍ**
- DLE: PROVĚŘENÍ ÚZEMNÍCH DOPADŮ VARIANT PŘESTAVBY ŽEL. UZLU BRNO (2015)
- koncepte  
ÚPMB hypotéza
- plochy rezidenční
  - plochy komerční, obchod/kanceláře/slужby
  - plochy výroby/slужby
  - plochy veřejné vybavenosti
  - plochy dopravy silniční
  - plochy dopravy drážní
  - plochy zelené
  - plochy vodní
  - území rozšířeného centra města
  - problémy hlukové zátěže bydlení

**POZNÁMKY**

V SITUACI ZOBRAZENO HLAVNÍ NÁDRAŽÍ VE VARIANTĚ S POLOMĚREM 300 m.  
HL. NÁDRAŽÍ S POLOMĚREM 500 m ZOBRAZENO V SITUACÍCH 1:1000.

SOUDRADNICOVÝ SYSTÉM: S- JTSK

VÝŠKOVÝ SYSTÉM: B.p.v.

KONEČNÉ PLNĚNÍ			ČÍSLO SOUPRAVY:
REVIZE Č.	DATUM	ZMĚNA	

**SUDOP BRNO, spol. s r.o.**  
Kounicova 26  
611 36 Brno

**MORAVIA CONSULT Olomouc a.s.**  
LEGIONÁRSKÁ 1085/8, 779 00 Olomouc

tel.: +420 585 570 444  
fax: +420 585 570 412  
e-mail: moravia@moravia.cz  
http://www.moravia.cz

**AF-CITYPLAN s.r.o.**  
Magistrát města Brna  
140 00 Praha 4

OBJEDNATEL Správa železniční dopravní cesty, státní organizace v zastoupení: SZDC, s.o., Stavební správa východ, Nerudova 1, 772 58 Olomouc		JEDNATEL SUDOP Brno spol. s r.o. ING. JIŘÍ MOLÁK	
ZHOTOVITEL Společnost pro "Studii proveditelnosti ŽUB" - SUDOP Brno spol. s r.o. MORAVIA CONSULT Olomouc a.s., AF-CITYPLAN s.r.o.		G. ŘEŠITEL MORAVIA CONSULT Olomouc a.s. ING. VACLAV KRATOCHVIL	
HLAVNÍ INŽENÝR PROJEKTU ING. STANISLAV VÁVRA		KONTROLOVAL ING. LADISLAV DORAZIL	
ODPOVĚDNÝ PROJEKTANT ING. LADISLAV DORAZIL		POVĚŘENÝ OÚ: Magistrát města Brna	
KRAJ: JIHOVÝMORAVSKÝ		OBEC: BRNO	
ZAK. ČÍSLO MCO		15 - 023 - 235- SP	
ÚČEL		SP	
DATUM		ŘÍJEN 2017	
FORMÁT		6 x A4	
MĚŘÍTKO		1:10 000	
ČÁST		PŘÍLOHA	
"Studie proveditelnosti železničního uzlu Brno"		B.1.2.2	
Díl B1 - Technické řešení dopravní infrastruktury		9	
Přehledná situace část 1 - varianta B1a			