
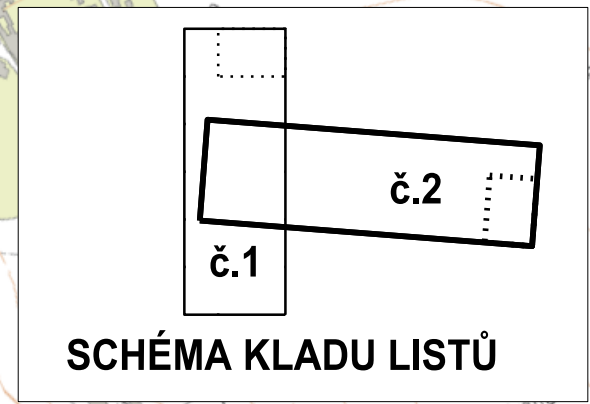


PŘEHLEDNÁ SITUACE ČÁST 2- VARIANTA B1 1:10 000

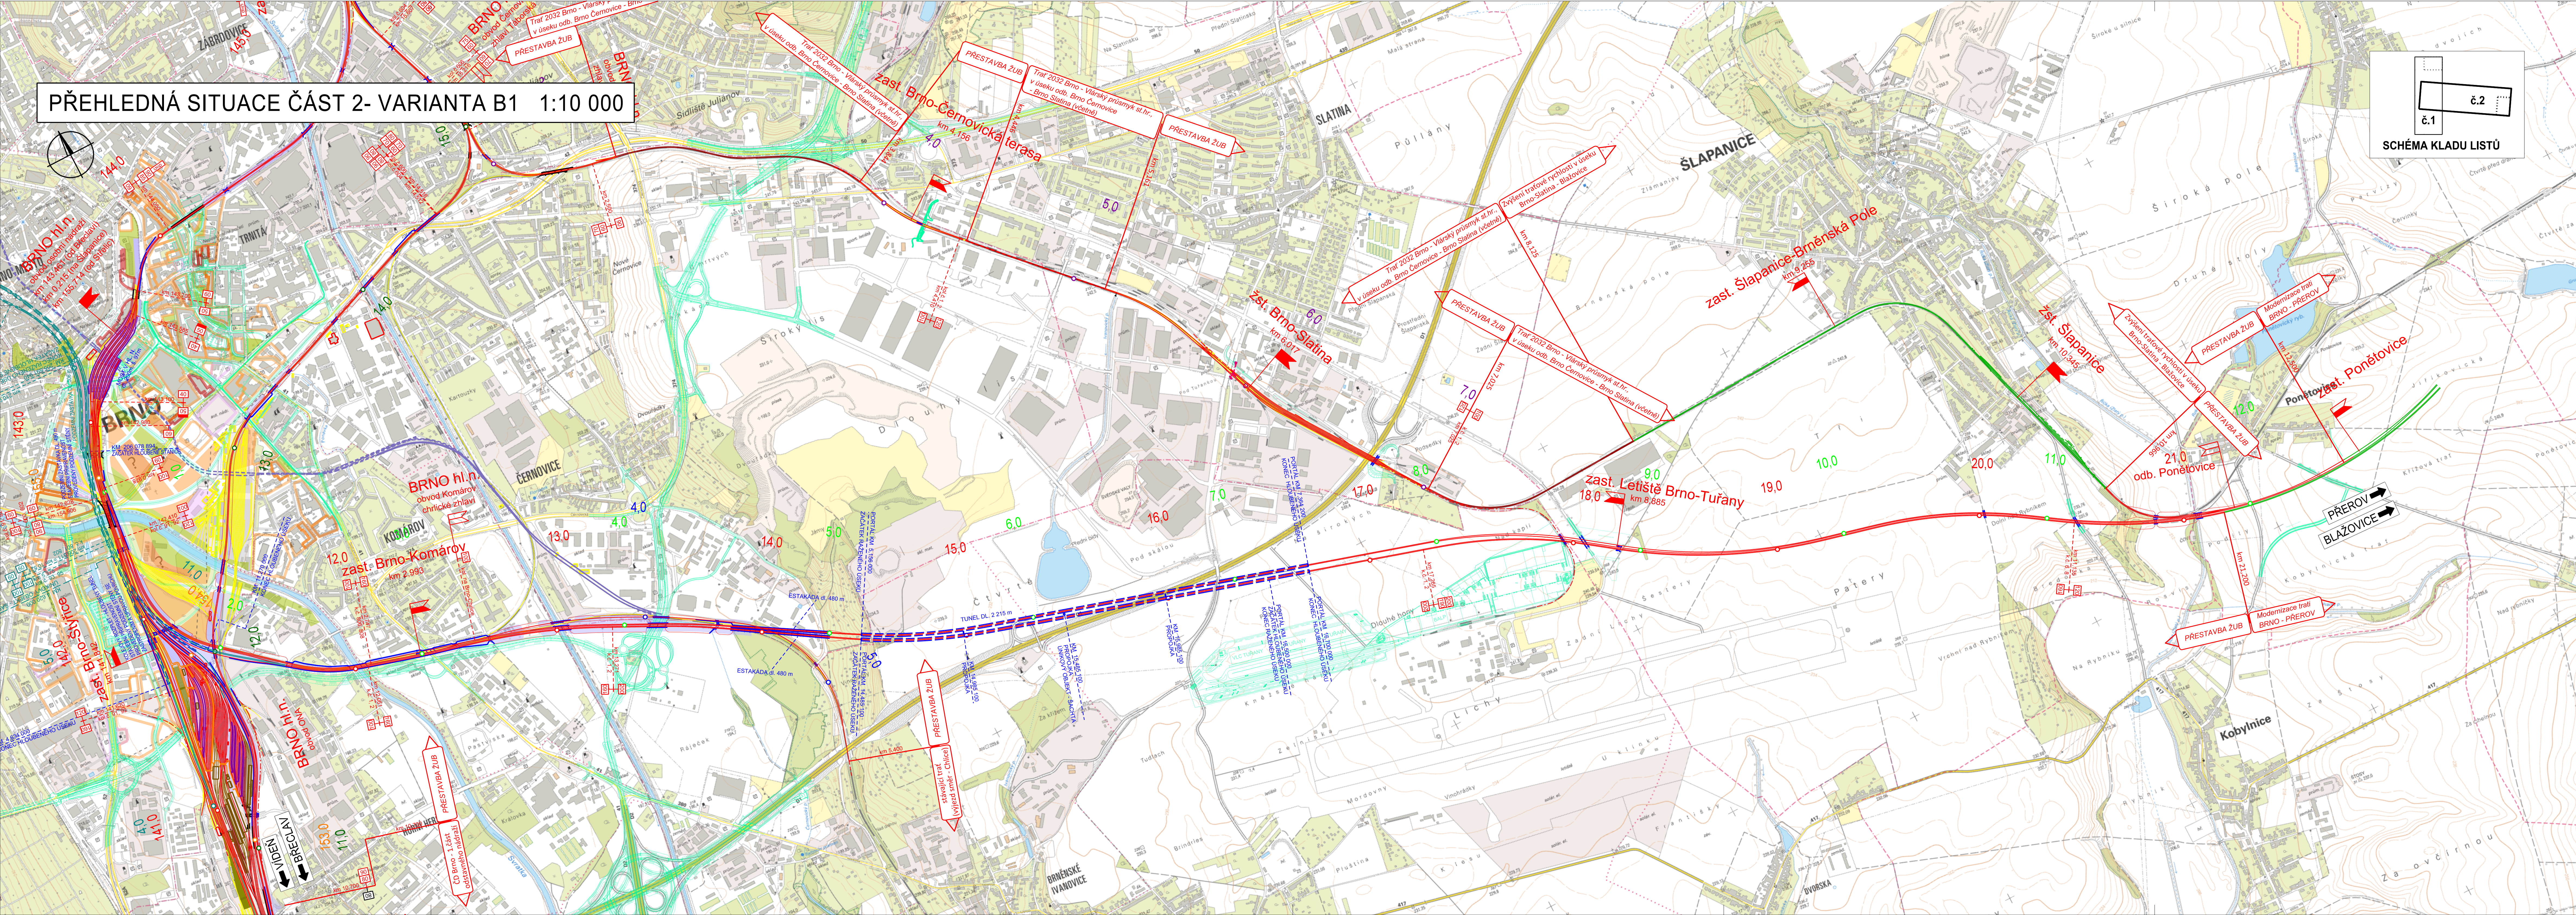

- LEGENDA**
- kolejiště nové
  - doplnkové části odstavného nádraží
  - kolejiště odstavného nádraží - územní rezerva
  - dodatek pro scénář s VRT
  - nástupiště
  - související železniční stavby
  - související železniční stavby - realizované
  - stávající kolejiště
  - stávající stav
  - tunely, estakády, mosty, opěrné zdi
  - upravená komunikační síť (podrobněji viz B.1.2.13)
  - stavba SJKD
  - rušené tratě, objekty
  - označení stanice/zastávky (žluté zrušení)
  - označení stanice/zastávky stávající
- LEGENDA HYPOTÉZY URBAN. ŘEŠENÍ**  
DLE: ZOBRAZENÍ ÚZEMNÍCH DOPADŮ VARIANT PŘESTAVBY ŽEL. ÚZLU BRNO (2015)
- koncepte  
ÚPMB hypotéza
- plochy rezidenční
  - plochy komerční, obchod/kancelář/služby
  - plochy výroby/služby
  - plochy veřejné vybavenosti
  - plochy dopravy silniční
  - plochy dopravy železniční
  - plochy zeleně
  - plochy vodní
  - území rozšířeného centra města
  - problémy hlukové zátěže bydlení

**POZNÁMKY**

V SITUACI ZOBRAZENO HLAVNÍ NÁDRAŽÍ VE VARIANTĚ S POLOMĚREM 300 m.  
HL. NÁDRAŽÍ S POLOMĚREM 500 m ZOBRAZENO V SITUACII 1:1000.

SOUDĚLNICOVÝ SYSTÉM: S- JTSK

VÝŠKOVÝ SYSTÉM: B.p.v.

**SZDC**

**sfdi**  
STÁTNÍ FOND DOPRAVNÍ INFRASTRUKTURY

**KONEČNÉ PLNĚNÍ**

REVIZE C	DATUM	ZMĚNA	ČÍSLO SOUPRAVY:

**SUDOP BRNO**

**SUDOP BRNO, spol. s r.o.**  
Kounicova 26  
611 36 Brno

**MCO** MORAVIA CONSULT Olomouc a.s.

LEGIONÁŘSKÁ 1085/8, 779 00 Olomouc

tel.: +420 585 570 444  
fax: +420 585 570 412  
e-mail: moravia@moravia.cz  
http://www.moravia.cz

**AF-CITYPLAN s.r.o.**

AF-CITYPLAN s.r.o.  
Magistrů 1275/13  
140 00 Praha 4

OBJEDNATEL		Správa železniční dopravní cesty, státní organizace	
ZMOTIVITEL		JEDNATEL SUDOP Brno spol. s r.o.	
HLAVNÍ INŽENÝR PROJEKTU		G. ŘEDITEL MORAVIA CONSULT Olomouc a.s.	
ODPOVĚDNÝ PROJEKTANT		KONTROLOVAL	
KRAJ: JIHOHMORAVSKÝ		OBEC: BRNO	
"Studie proveditelnosti železničního uzlu Brno"		ZAK. ČÍSLO MCO	
Díl B1 - Technické řešení dopravní infrastruktury		ÚČEL	
Přehledná situace část 2 - varianta B1		DATUM	
		FÓRMÁT	
		MĚŘÍTKO	
		ČÁST	
		B.1.2.2	
		8	