


PŘEHLEDNÉ DOPRAVNÍ SCHÉMA
VARIANTA S16

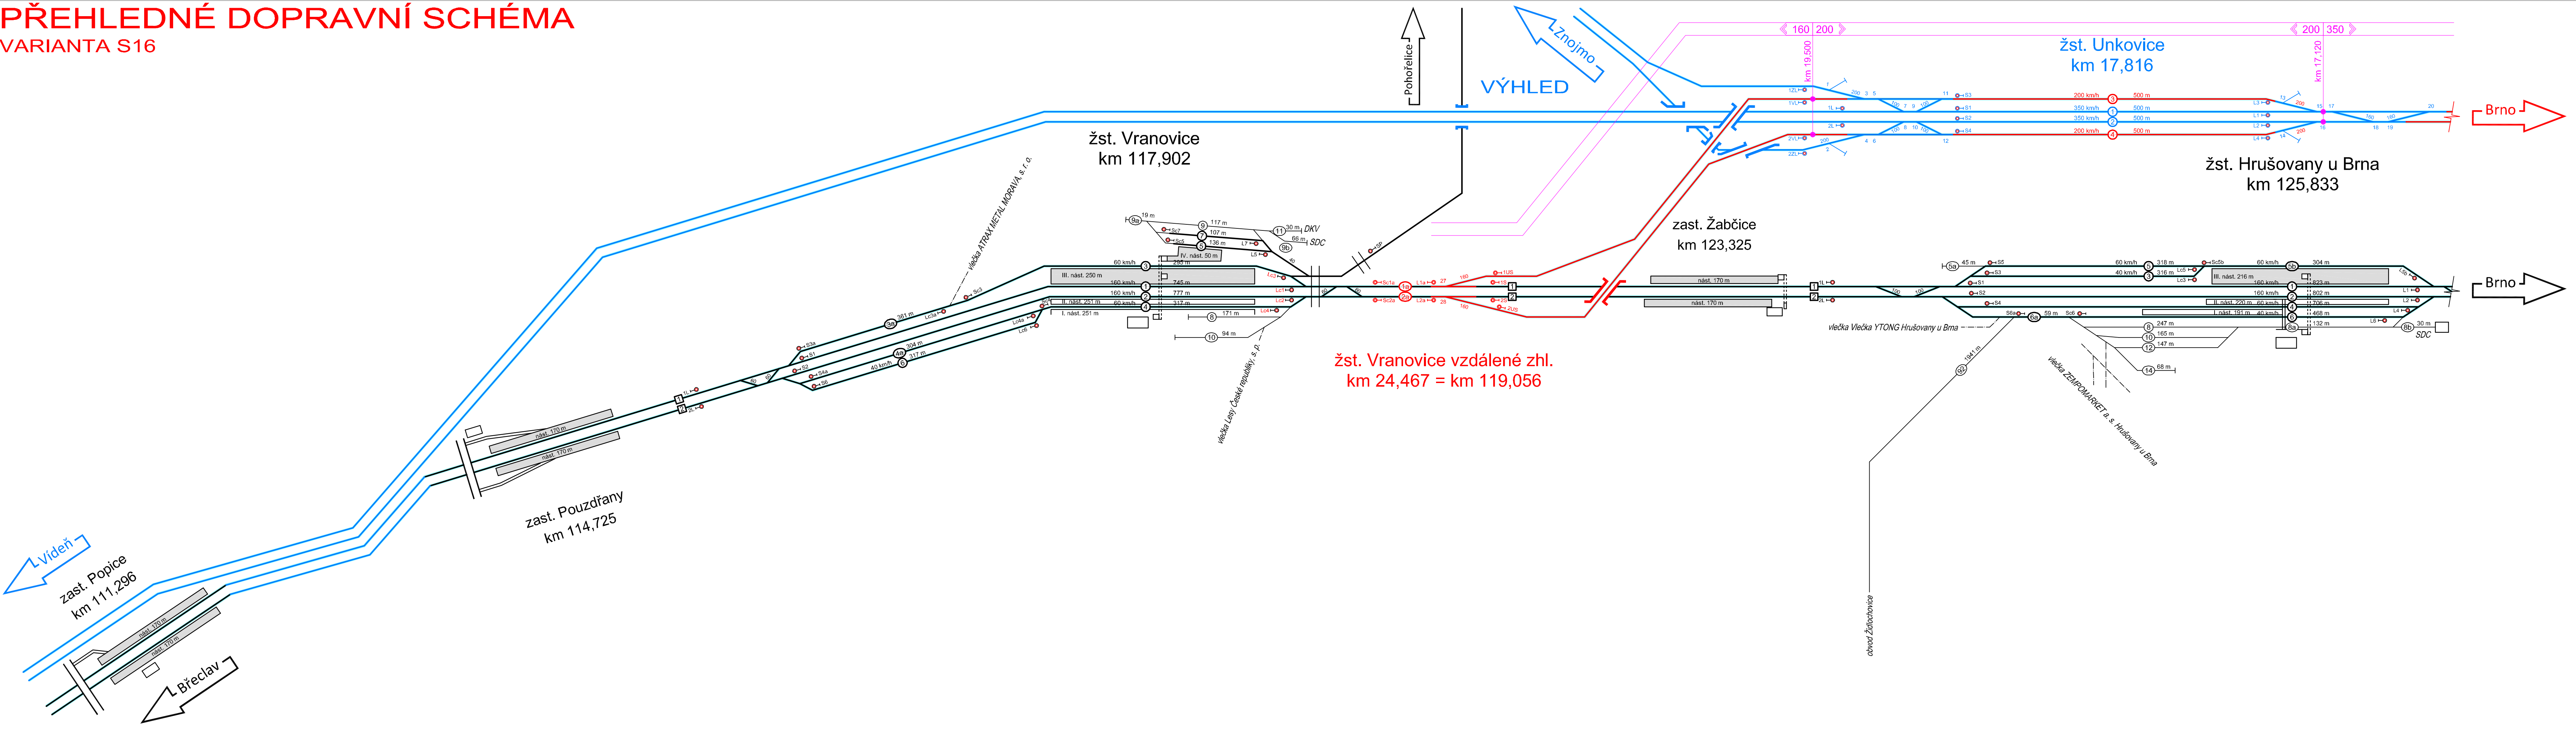

Legenda:

- staniční koleje dopravní
- staniční koleje manipulační
- traťové koleje
- vlečkové koleje
- trakční vedení
- nástupiště 550 mm nad TK
- nástupiště menší než 550 mm nad TK
- hlavní návěstidla
- koleje stávající
- koleje návrh
- koleje návrh výhled
- navržená rychlost

SUDOP BRNO, spol. s r.o.
Kounicova 26
611 36 Brno
tel. 972625804

OBJEDNATEL:	SZDC, s.o., Dílžďeně 1003/7, 110 Praha 1 Stavební správa východ (organizační jednotka)	tel. : +420 972 625 804 E-mail: sudop@sudop-brno.cz
PROFESNÍ SKUPINA:	11 KOLEJE	VEDOUcí PROF. SKUPINY Ing. Petr Rotschein
ODPOVĚDNÝ PROJ. ZAKÁZKY Ing. Petr Rotschein	ODPOVĚDNÝ PROJ. PS, SO Ing. Lubomír Beňák	JEDNATEL Ing. Jiří Molák
KRAJ: Jihomoravský	POVĚŘENÝ OÚ: Brno	KONTROLOVAL Ing. Petr Kapoun
STUPĚN: ÚTS		ZAK. ČÍSLO 13016-01-1113
Přehledné dopravní schéma - Varianta S16		ARCH. ČÍSLO 2013110734
ČÁST DOKUM. C		POČET FORMÁTŮ 6 x A4
DATUM: 11/2013		PŘÍLOHA 1.3